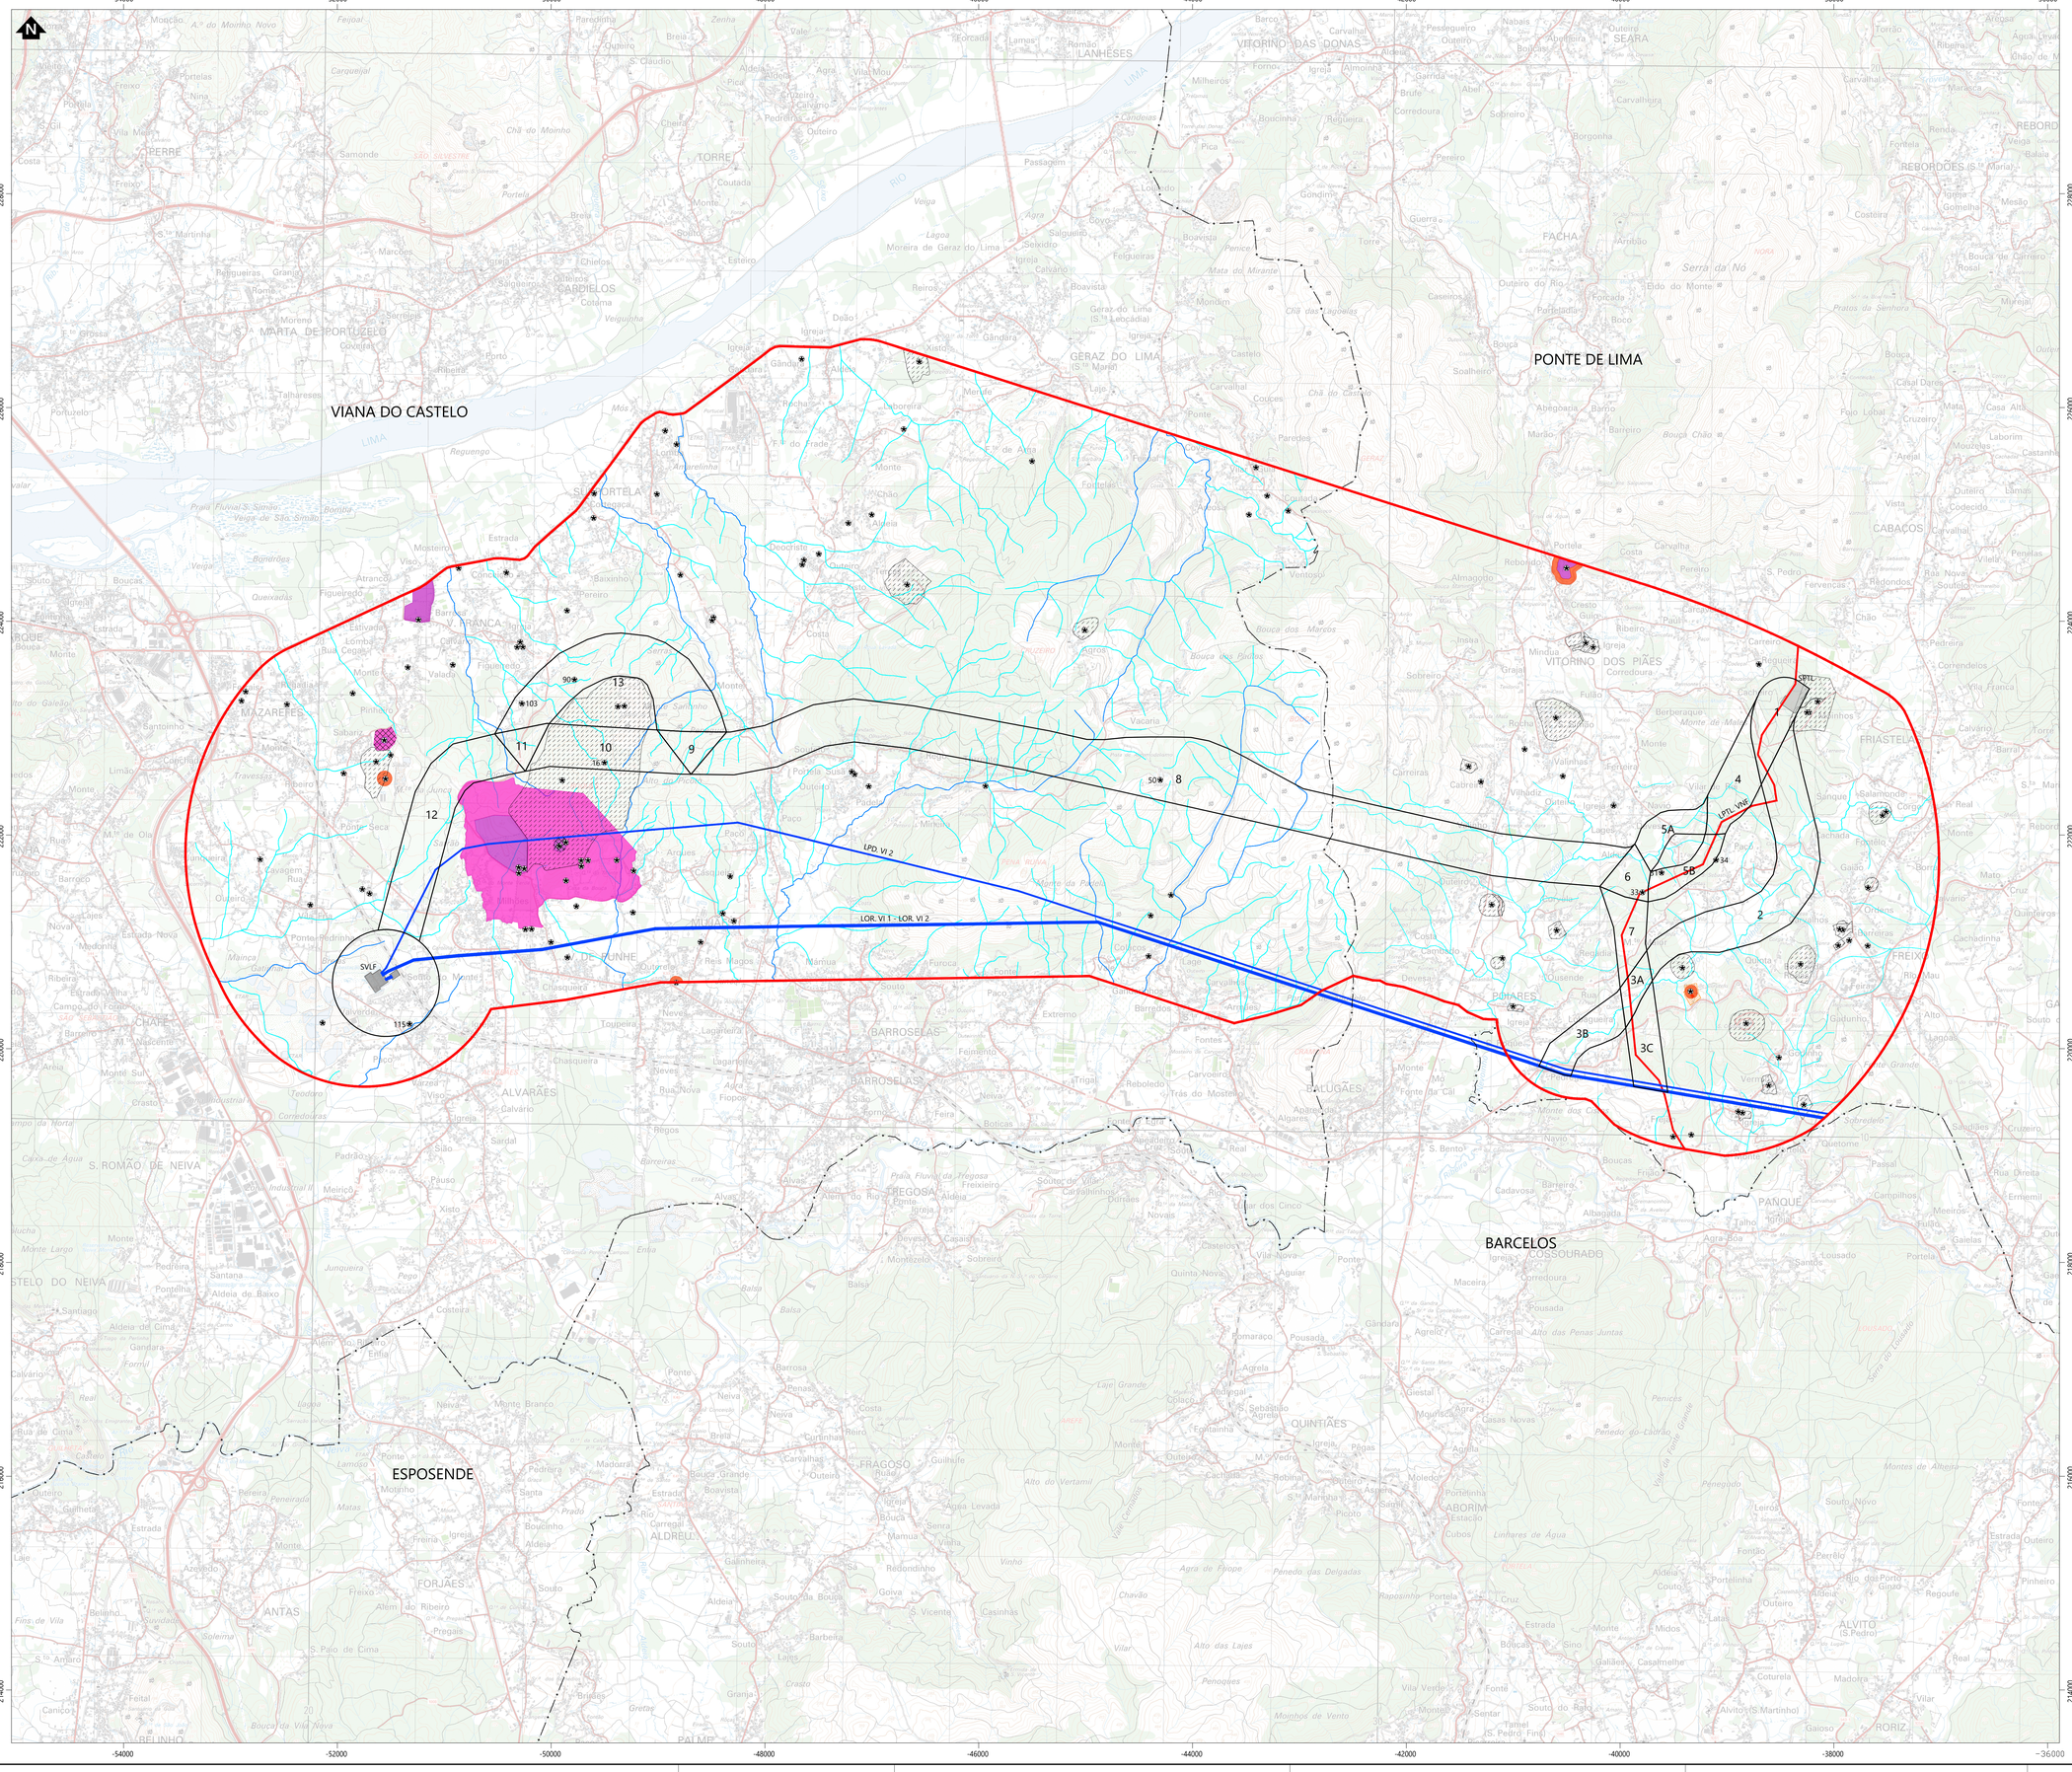


## Simbologia

- Concelhos
- Área de Estudo
- Corredores e Localizações em Estudo
- Cursos de Água

Rede Nacional de Transporte:

- Linhas em serviço, 400kV
- Linhas em serviço, 150kV
- Subestação de Vila Fria (Existente)
- Subestação de Ponte de Lima (Prevista)

Elementos Patrimoniais

- Ocorrências Patrimoniais classificadas ou em vias de classificação
- Ocorrências Patrimoniais
- Zona Geral de Proteção (impeditivo)
- Zona Especial de Proteção (impeditivo)
- Zonas de Salvaguarda Patrimonial (restritivo)
- Restrições

| Nº | Topónimo | Categoria | Tipologia | Cronologia | Troço |
|---|---|---|---|---|---|
| 16 | Santinho/Roques | Arqueológico | Povoado Fortificado | Idade do Ferro; | 10 |
| 31 | Monte Maior 1 | Arqueológico | Vestígios de Superfície | Romano; | 5B |
| 33 | Monte Maior 2 | Arqueológico | Mancha de Ocupação | Indeterminado; | 6 |
| 34 | São Sebastião | Arqueológico | Mancha de Ocupação | Indeterminado; | 5B |
| 50 | Ermida de Santa Justa | Arquitetónico | Ermida | Moderno | 8 |
| 90 | Vila Franca | Etnográfico | Moinho de vento | Moderno/ Contemporâneo | 13 |
| 103 | Figueiredo | Arqueológico | Sepultura escavada na rocha | Idade Média | 13 |
| 115 | Paço | Arqueológico | Vestígios diversos | Romano | Envolvente à subestação de Vila Fria |

| REV | DATA | RESP. | DESCRIÇÃO |
|---|---|---|---|
| | | | |
| | | | |
| | | | |

REVISÃO

CLIENTE: REN

PROJETO: EIXO VILA FRIA - PONTE DE LIMA, A 150kV
ESTUDO DE GRANDES CONDICIONANTES AMBIENTAIS

FUTURE PROMAN ENGENHARIA, ARQUITETURA TÉCNICA

DESIGNAÇÃO: RELOCALIZAÇÕES ARQUEOLÓGICAS

| RESP. | Sofia Diogo | ESCALAS | DESENHO Nº | FOLHA | REVISÃO |
|---|---|---|---|---|---|
| CO-AUTOR | Bruno Machado | 1:20000 | 11 | 1/1 | |
| DATA | Dezembro 2022 | | FICHEIRO: D11_21_097_D11_Relocaliz_Arq.dwg | | |

Sistema de Coordenadas: ETRS 1989 Portugal TM06
Unidades Administrativas: DGT(2021) - Cartas: IGP, IGE 1:10 000 (2021-2022)
Base topográfica: Carta Militar de Portugal - DGT(2021) - Cartas: IGP, IGE 1:10 000 (2021-2022)

C:\LIBRA\TRABALHOS\21097-REN_EIA Vila Fria-Ponte de Lima\Desenhos\D11_21_097_D11_Relocaliz_Arq.dwg