


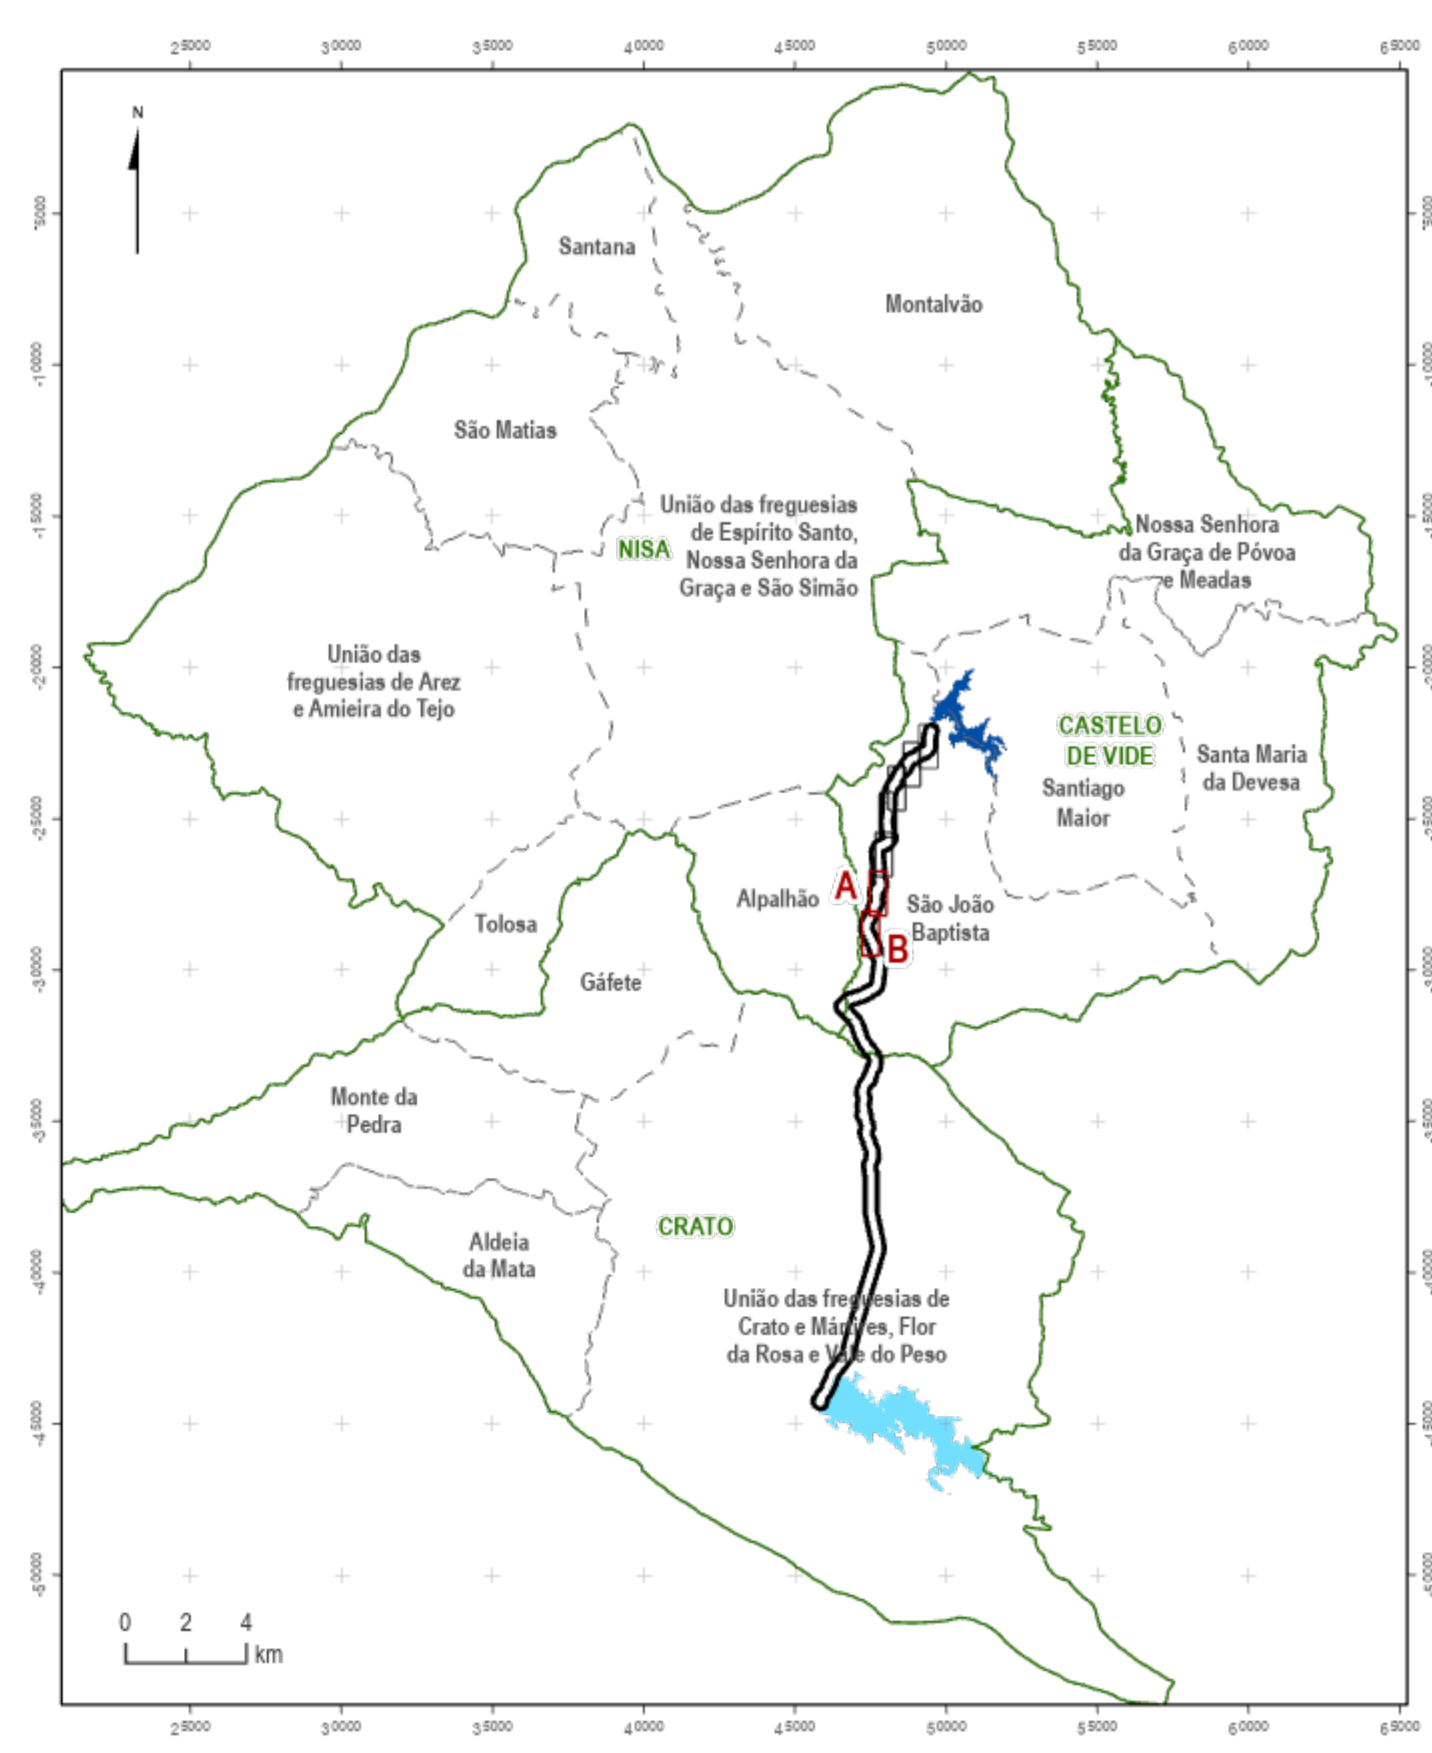

- LEGENDA PROJETO**
- Área de estudo
  - INFRAESTRUTURAS DE PROJETO**
  - CONDUTA
  - Tiologia
    - Elevatória
  - Faixa de desmatção = Faixa de expropriação (12m)
  - Faixa de Decapagem (2,1m)



- LEGENDA ENQUADRAMENTO REGIONAL**
- Área de estudo
  - Concelhos Projeto
  - Albufeira de Póvoa e Meadas
  - Futura albufeira do Pisão
  - Freguesias

Índice	Designação das alterações	Data	Projeto	Desenho	Visto
<b>COMUNIDADE INTERMUNICIPAL DO ALTO ALENTEJO</b>					
Projeto JPS DGE	PROJETO DE EXECUÇÃO PARA O FORNECIMENTO DE ÁGUA À ETA DA PÓVOA (NO ÂMBITO DO AHFM DO CRATO – BARRAGEM DO PISÃO)			Desenho nº	Folha
Desenho JPS DGE				<b>01</b>	<b>04/12</b>
Visto CCA	ESTUDO DE IMPACTE AMBIENTAL ELEMENTOS ADICIONAIS		Arquivo	267-02-033	
Aprovado FMR	IDENTIFICAÇÃO DOS LIMITES DA OBRA		Data	OUTUBRO/2023	
Escala 1:2 500 1:200					