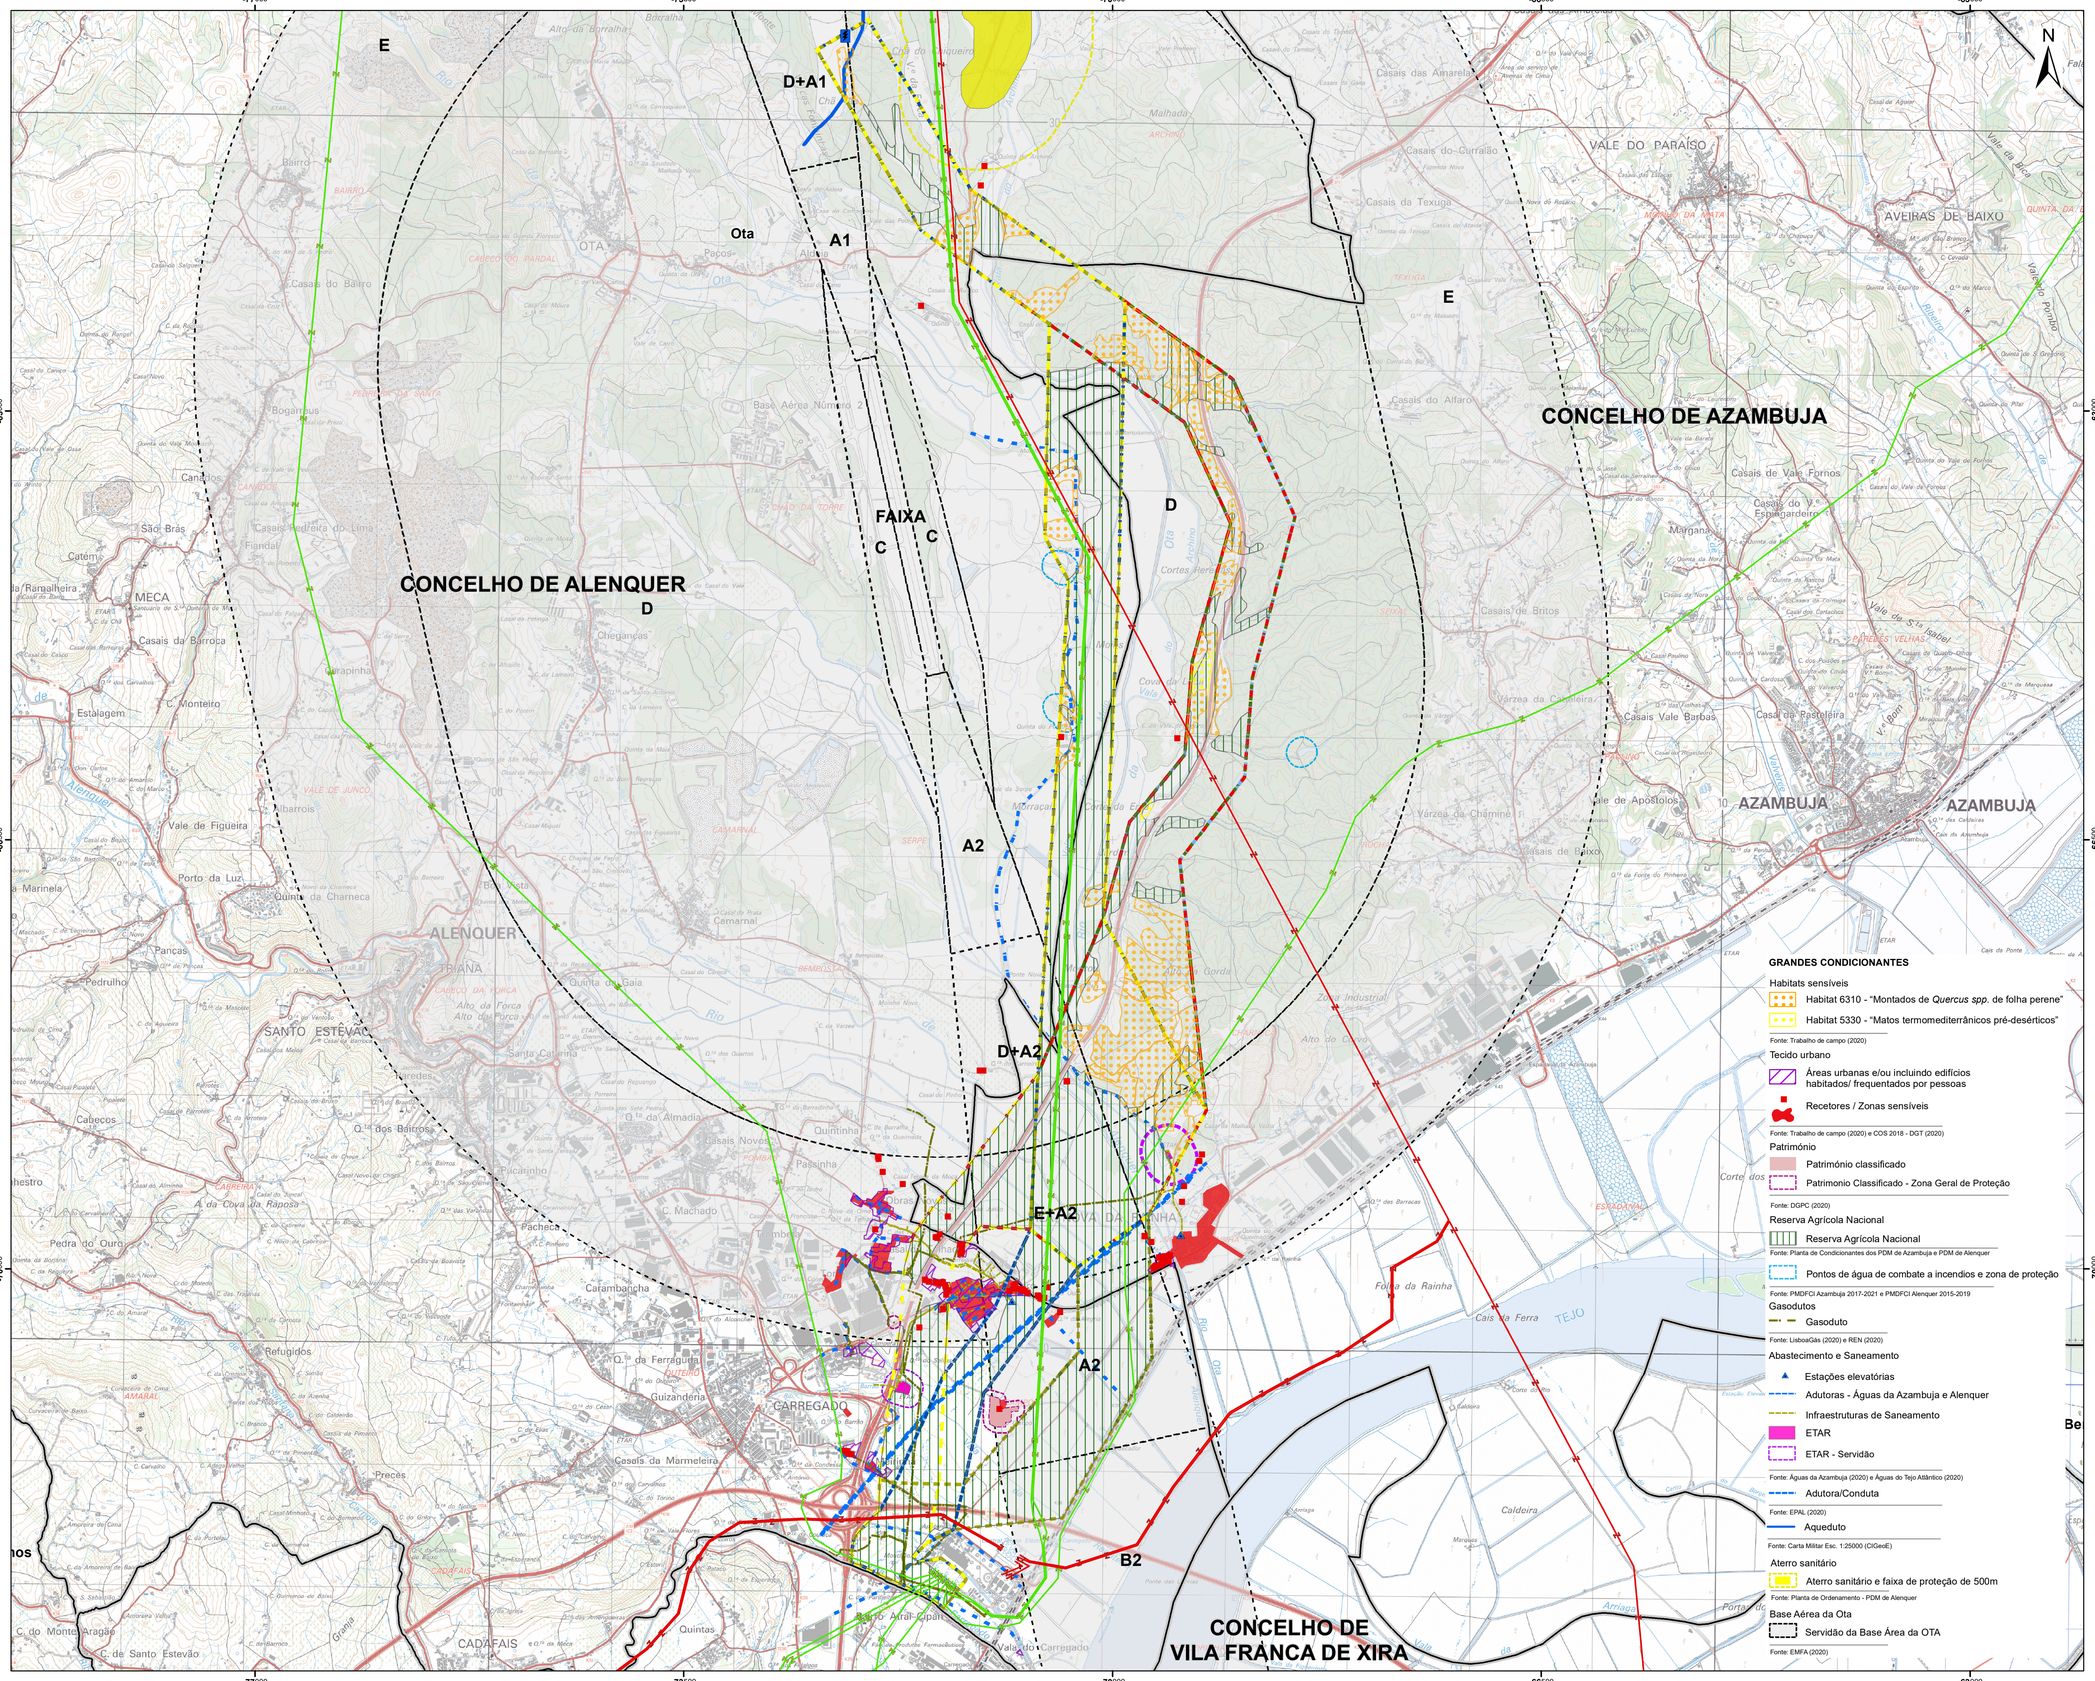

Sistema de coordenadas: PT-TM06/ETRS89
Base cartográfica: Carta Militar de Portugal na escala 1/25000, Folhas nº 363, 364, 376, 377, 390 e 391, CIGeoE (Licenças de utilização: 78/2019, 85/2020, 152/2020 e 287/2020)

ELEMENTOS DE BASE

ALTERNATIVAS CORREDOR PARA LINHA ELÉTRICA (LCFC.CG)

- Corredor A1
- Corredor A2
- Corredor B1
- Corredor B2
- Corredor C1
- Corredor C2

ELEMENTOS DA RNT DE ELETRICIDADE (REN, S.A.)

- Linhas de MAT 220kV (existente)
- Linhas de MAT 400kV (existente)
- Subestação do Carregado (existente)
- Subestação do Ribatejo (existente)

LIMITES ADMINISTRATIVOS

- Limite de concelho

Fonte: CAOP (2020)

GRANDES CONDICIONANTES

Habitats sensíveis
- Habitat 6310 - "Montados de *Quercus spp.* de folha perene"
- Habitat 5330 - "Matos termomediterrânicos pré-desérticos"

Fonte: Trabalho de campo (2020)

Tecido urbano
- Áreas urbanas e/ou incluindo edifícios habitados/ frequentados por pessoas
- Recetores / Zonas sensíveis

Fonte: Trabalho de campo (2020) e COS 2018 - DGT (2020)

Património
- Património classificado
- Patrimonio Classificado - Zona Geral de Proteção

Fonte: DGPC (2020)

Reserva Agrícola Nacional
- Reserva Agrícola Nacional

Fonte: Planta de Condicionantes dos PDM de Azambuja e PDM de Alenquer

- Pontos de água de combate a incendios e zona de proteção

Fonte: PMDFCI Azambuja 2017-2021 e PMDFCI Alenquer 2015-2019

Gasodutos
- Gasoduto

Fonte: LisboaGás (2020) e REN (2020)

Abastecimento e Saneamento
- Estações elevatórias
- Adutoras - Águas da Azambuja e Alenquer
- Infraestruturas de Saneamento
- ETAR
- ETAR - Servidão

Fonte: Águas da Azambuja (2020) e Águas do Tejo Atlântico (2020)

- Adutora/Conduta

Fonte: EPAL (2020)

- Aqueduto

Fonte: Carta Militar Esc. 1:25000 (CIGeoE)

Aterro sanitário
- Aterro sanitário e faixa de proteção de 500m

Fonte: Planta de Ordenamento - PDM de Alenquer

- Base Aérea da Ota
- Servidão da Base Área da OTA

Fonte: EMFA (2020)

Rev.	Data	Descrição das alterações	Aprov.

QUADRANTE www.qd-eng.com

Cliente

IBERDROLA
IBERDROLA Renewables Portugal

Projeto

Central Fotovoltaica do Carregado

Fase

EIA - PROJETO DE EXECUÇÃO
Estudo Preliminar de Corredores

Designação

CARTA DE GRANDES CONDICIONANTES

Escalas	1: 25 000	Projetou:	Raquel Brito
Data:	Julho 2021	Desenhou:	Ilda Calçada
Processo:	T2019-786	Verificou:	Pedro Moreira
Ficheiro:	EC_PO_XXIII_GRANDESCOND_EC3_R00.mxd	Aprovou:	Margarida Magina

Desenho Nº: XXIII (A1)

Revisão

Este desenho é propriedade do GRUPO QUADRANTE, não podendo ser utilizado ou reproduzido no todo ou em parte, ou comunicado a terceiros, sem a sua expressa autorização. Este desenho só é válido para construção depois de devidamente assinado.