

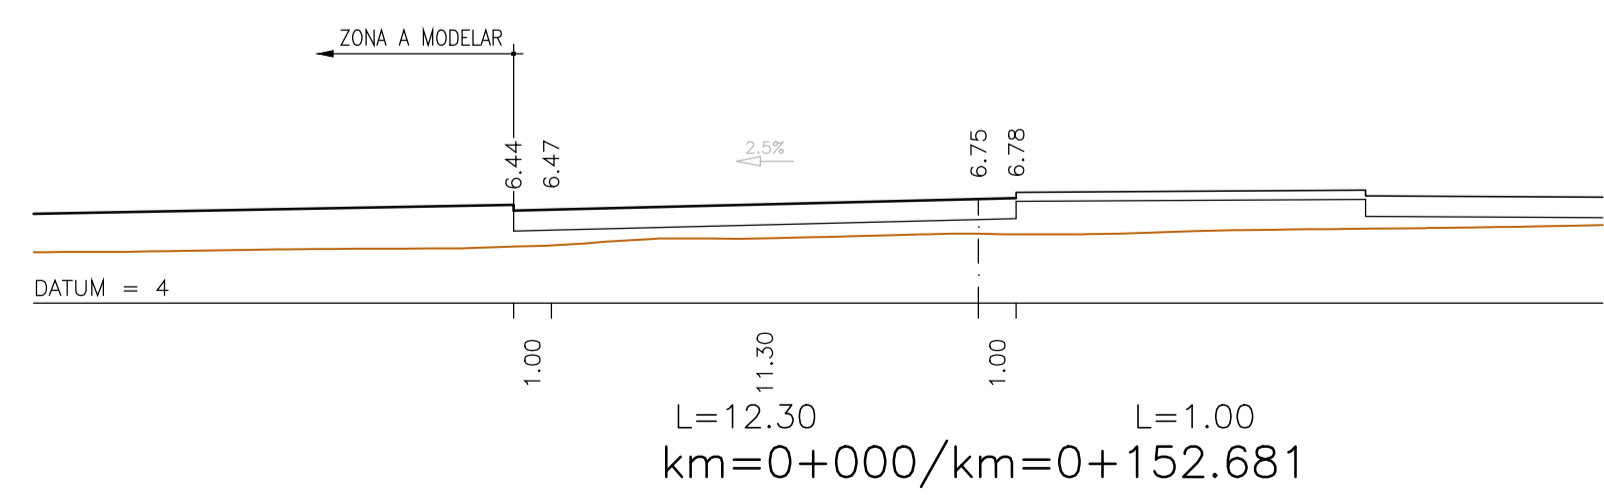
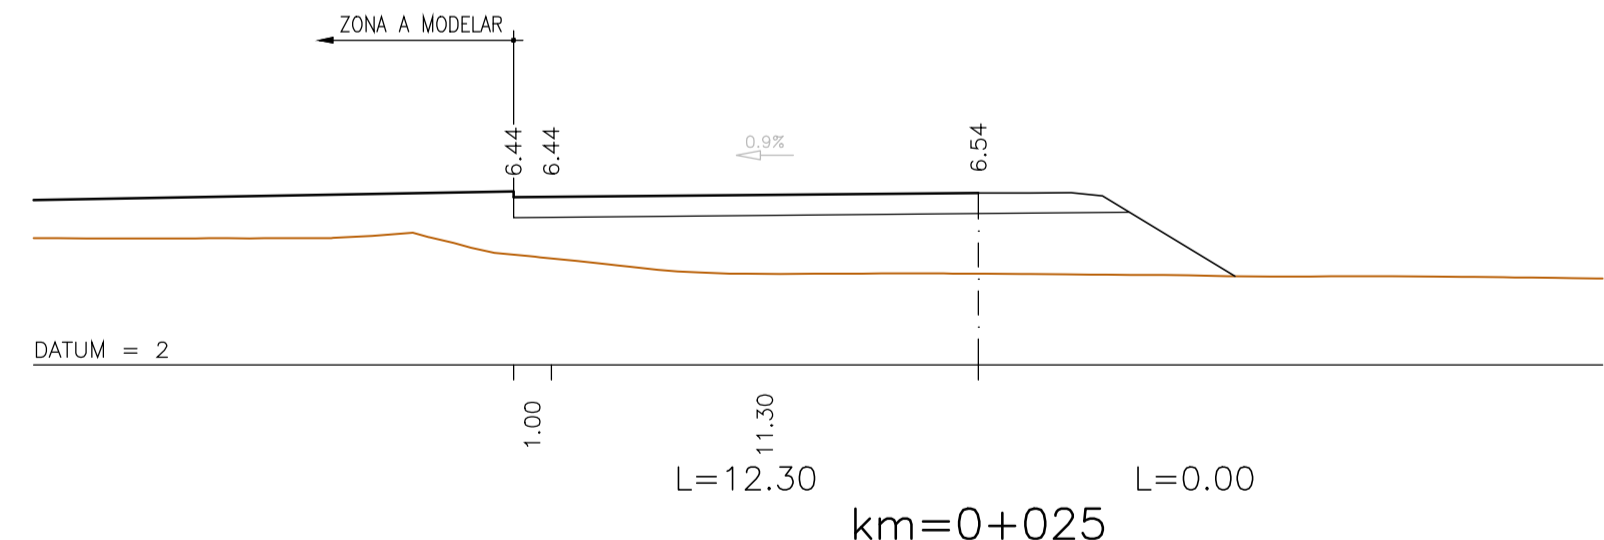
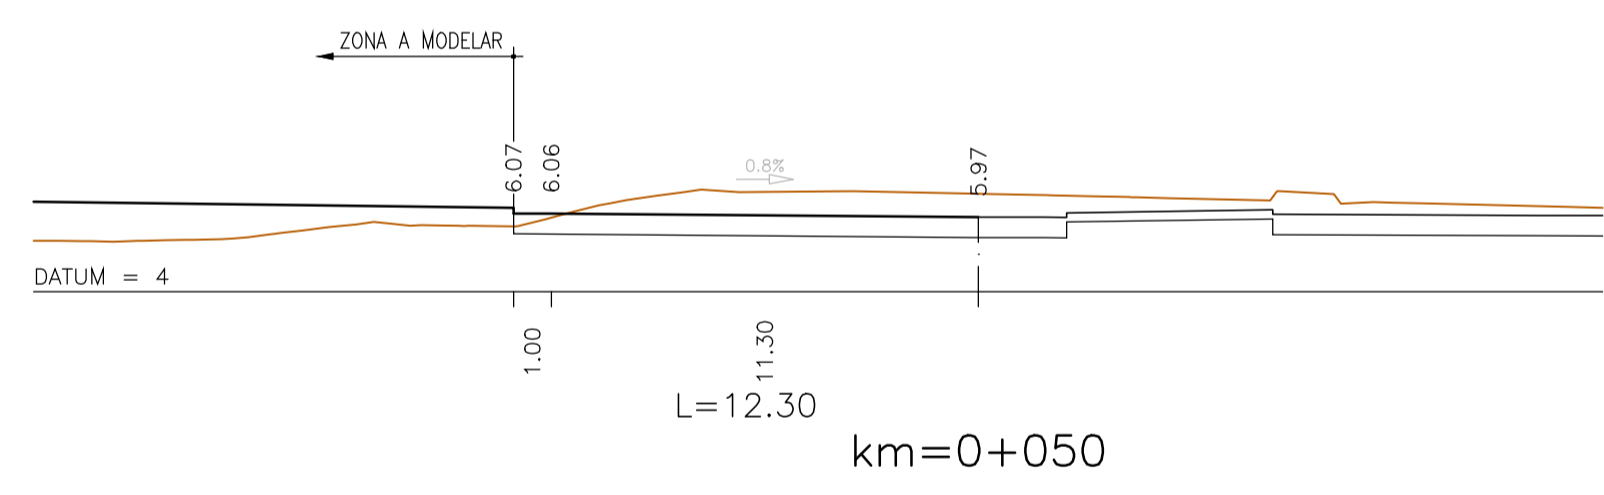
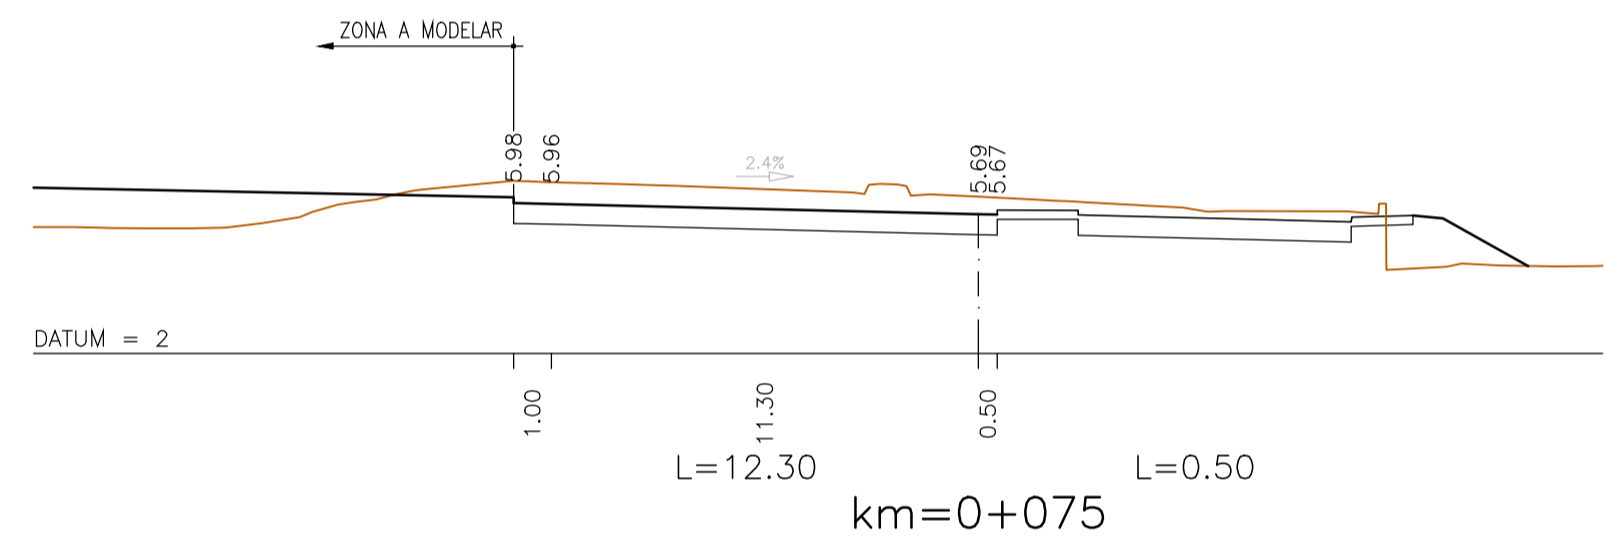
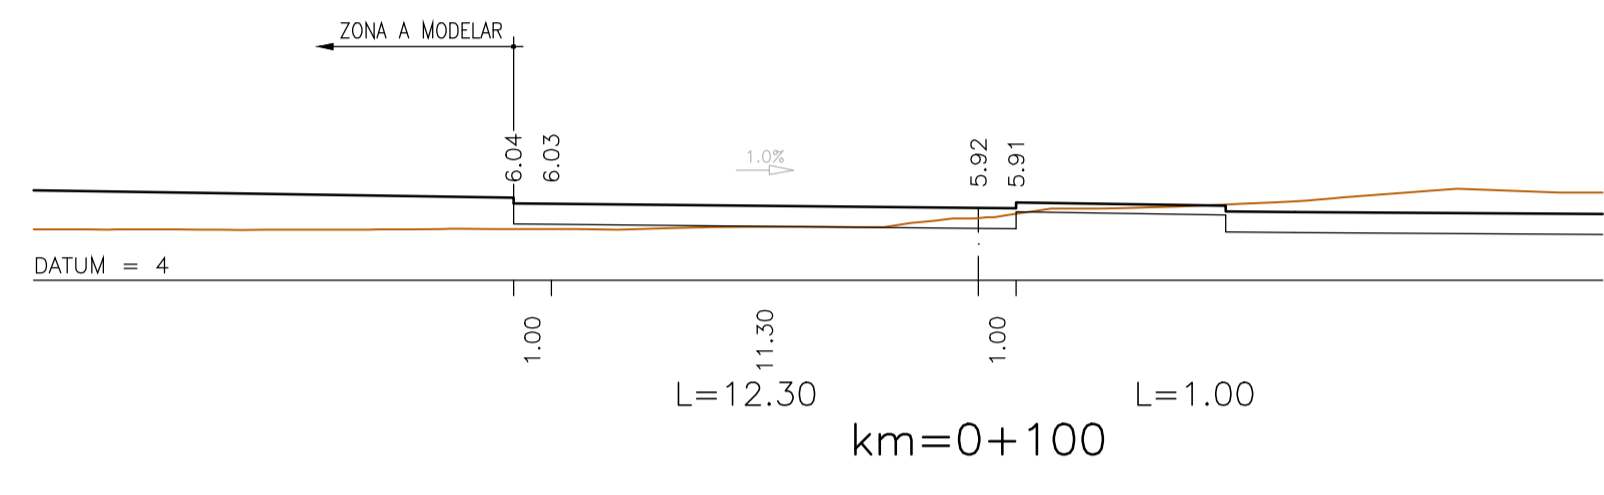
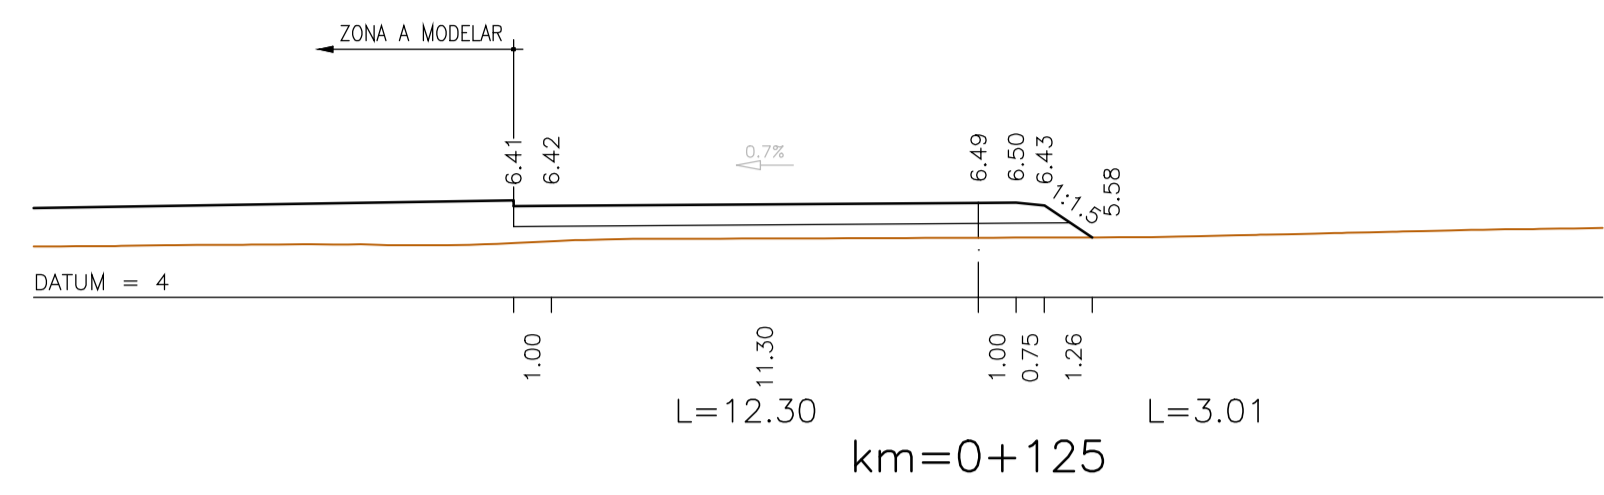


ESCALAS INDICADAS VÁLIDAS NO FORMATO A1






X:\SIS\_PRODUTOS\EN125\_V01\_EN125\_CIRC\_C/CHAVEZ\_FERRAZ\_P1\_12-TNL-130.dwg

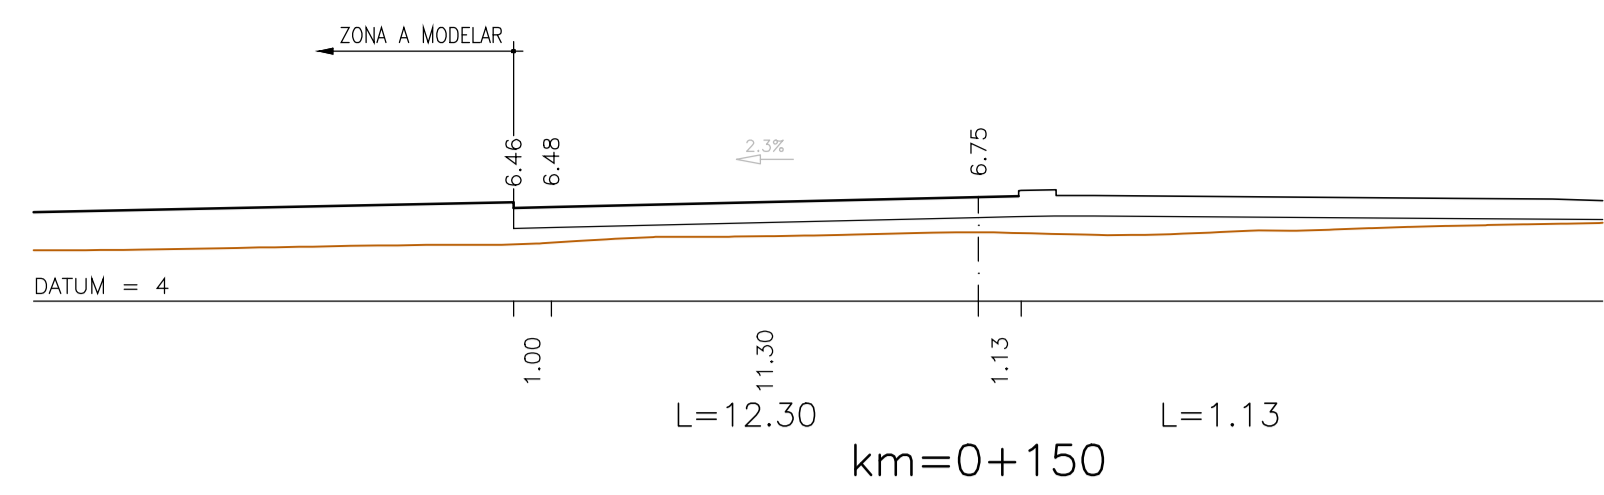







ROTUNDA 1

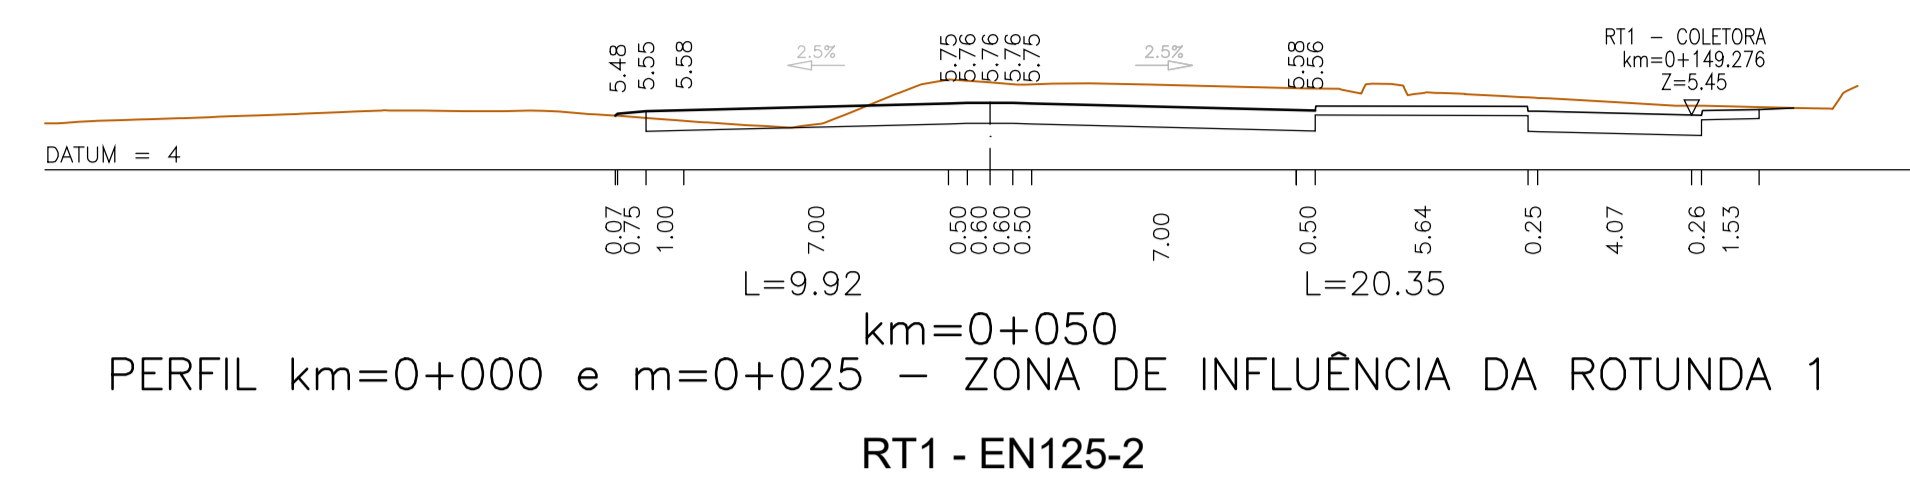

PERFIL km=0+000 e m=0+025 - ZONA DE INFLUÊNCIA DA ROTUNDA 1 RT1 - EN125-2

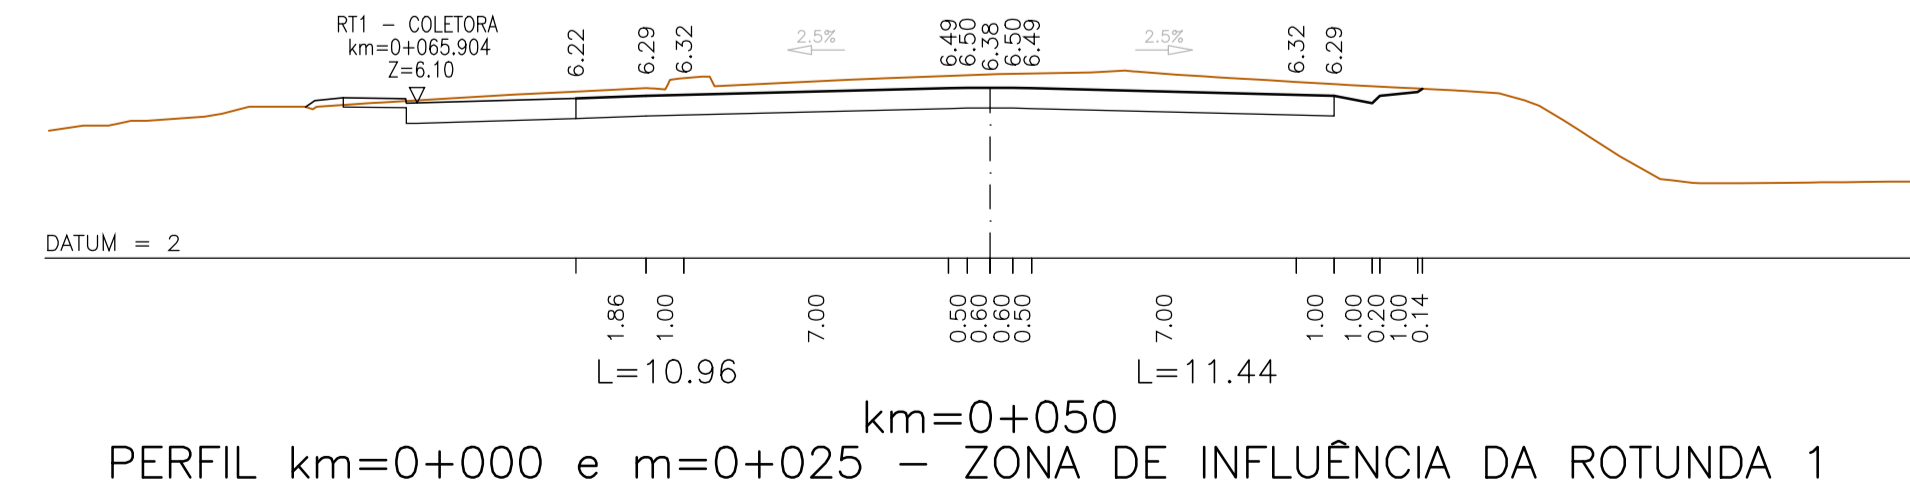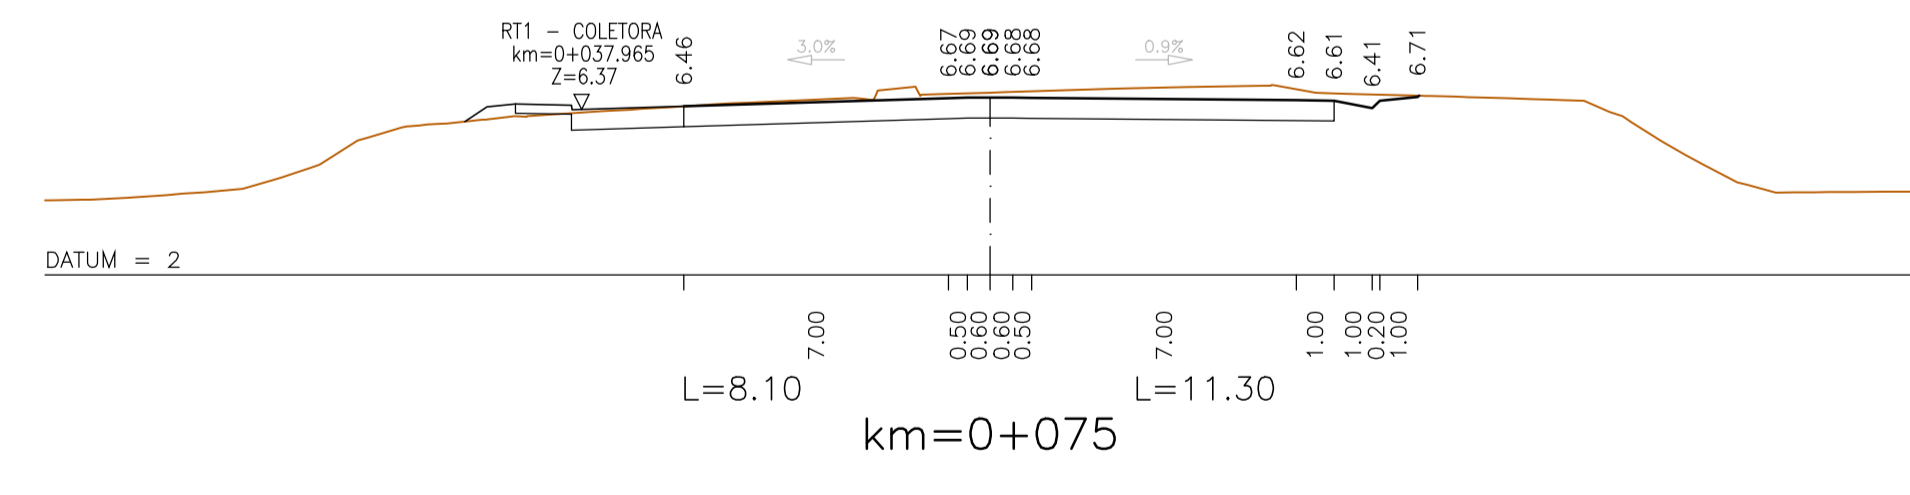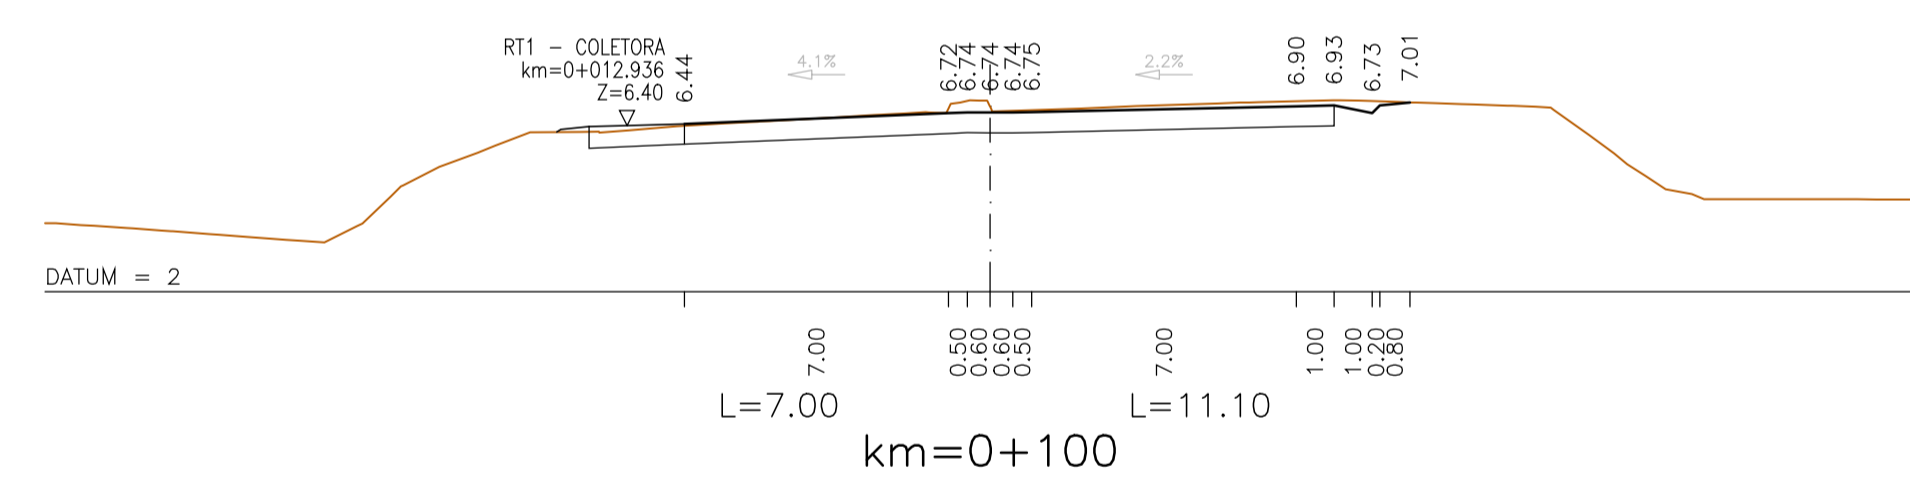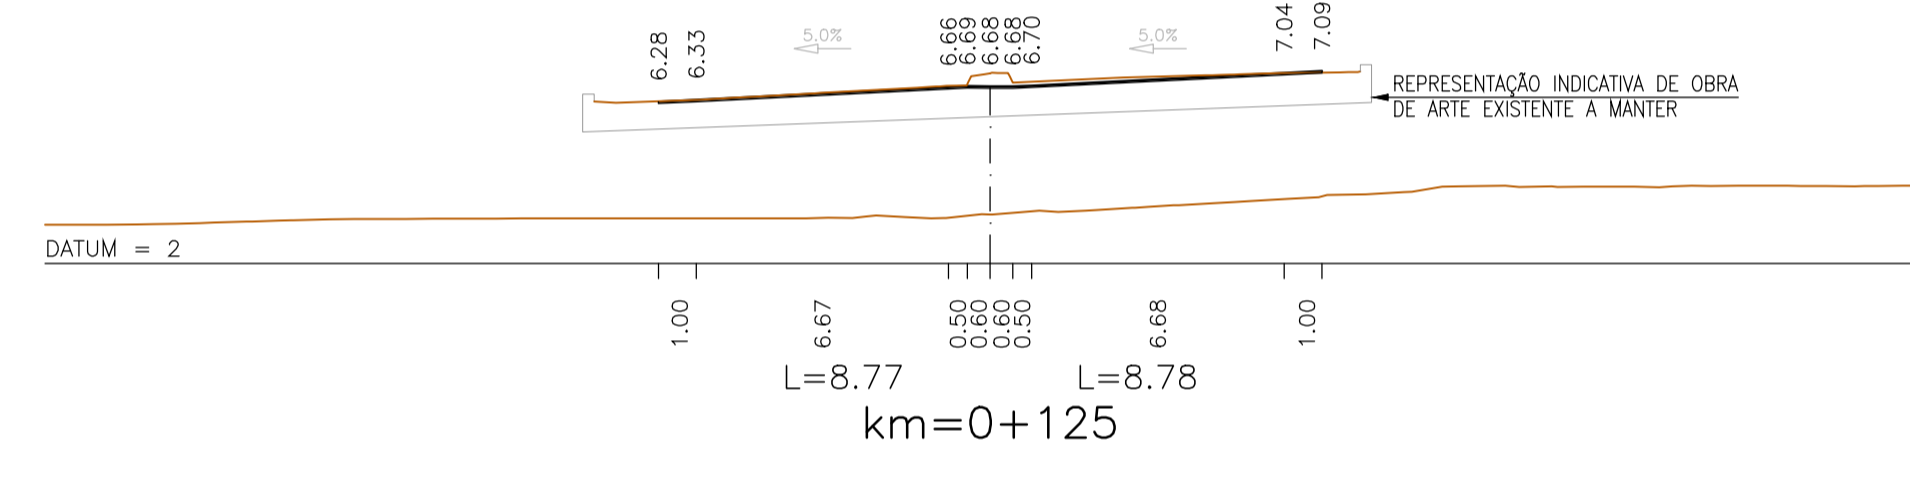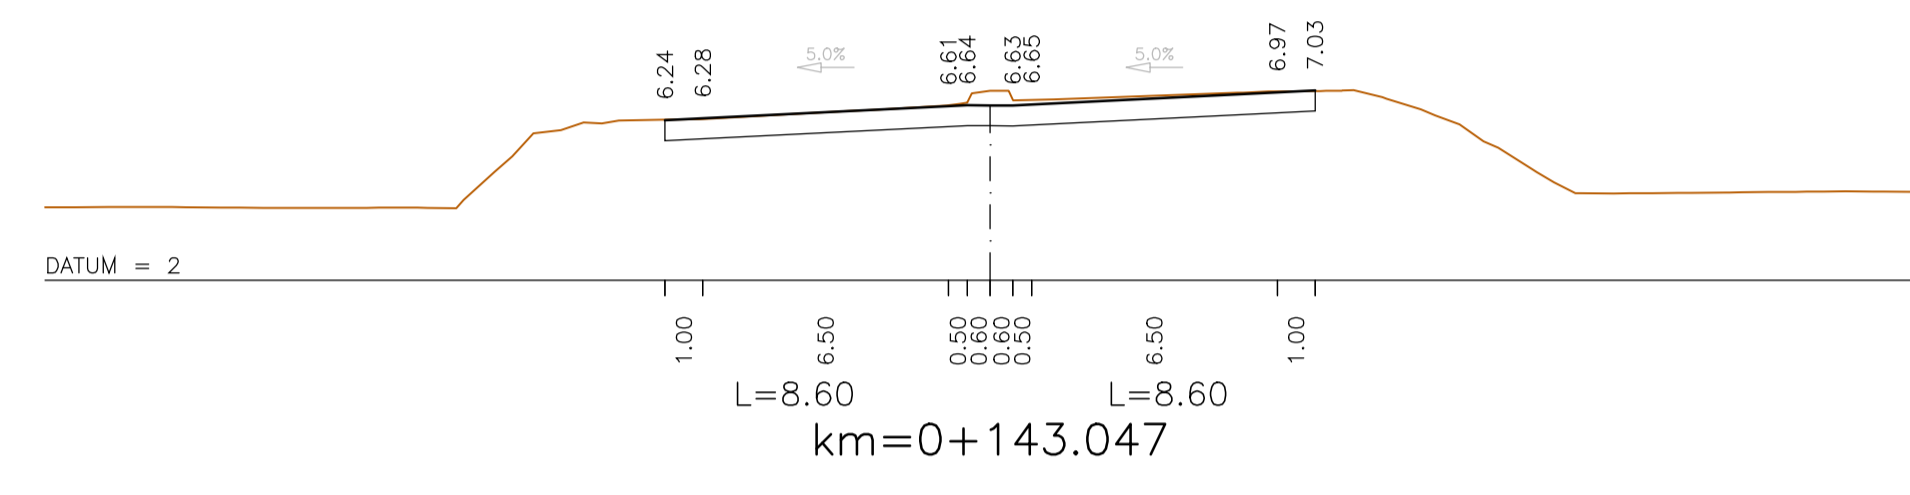

PERFIL km=0+000 e m=0+025 - ZONA DE INFLUÊNCIA DA ROTUNDA 1 RT1 - EN125-1

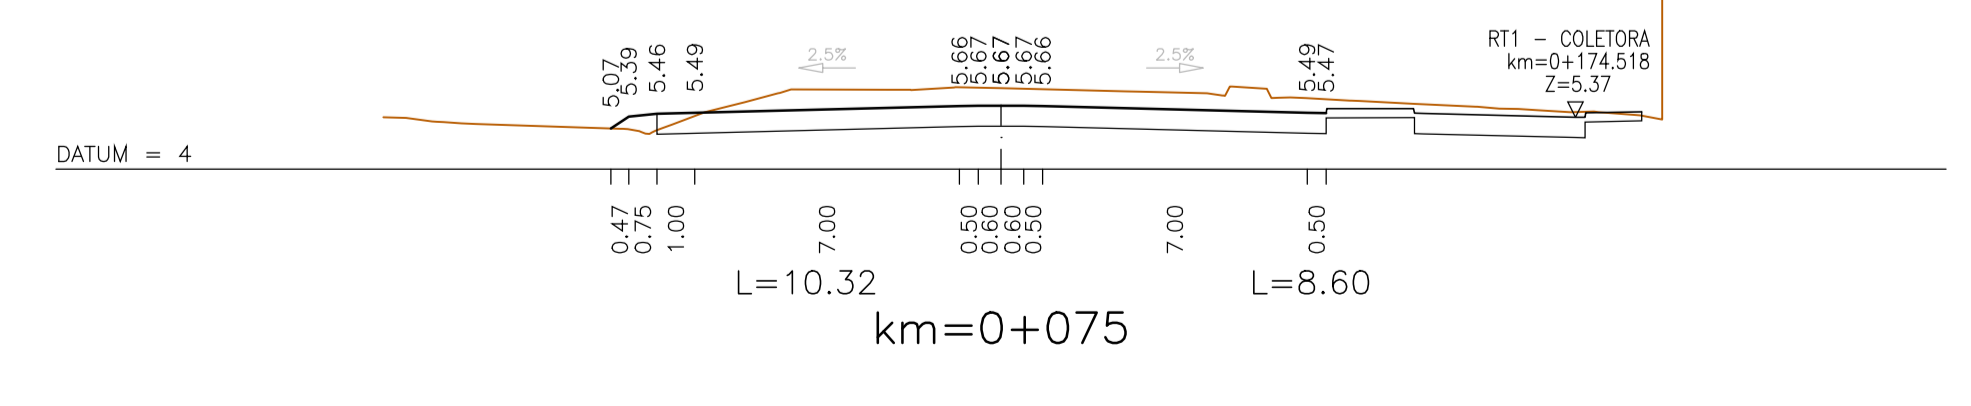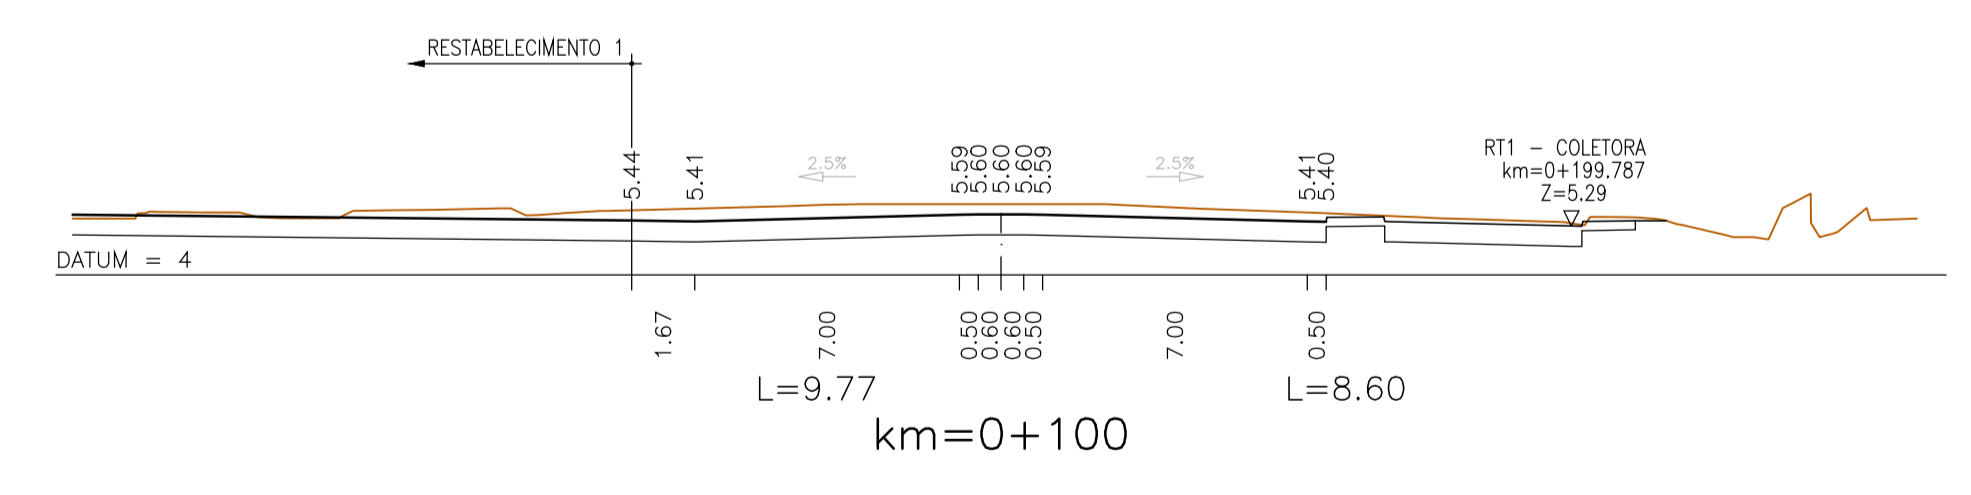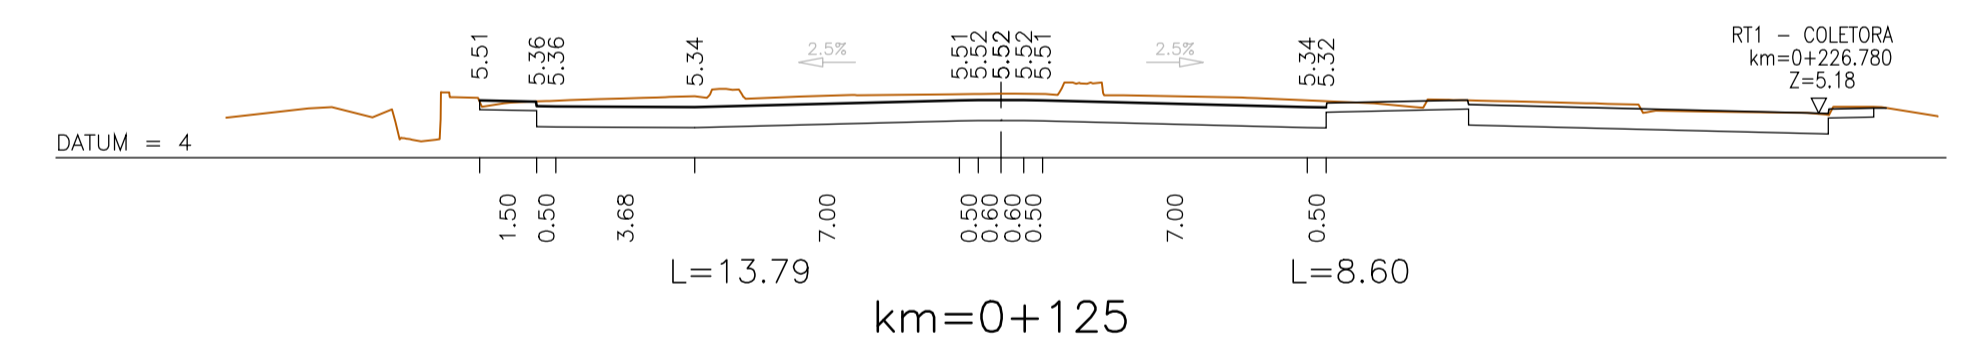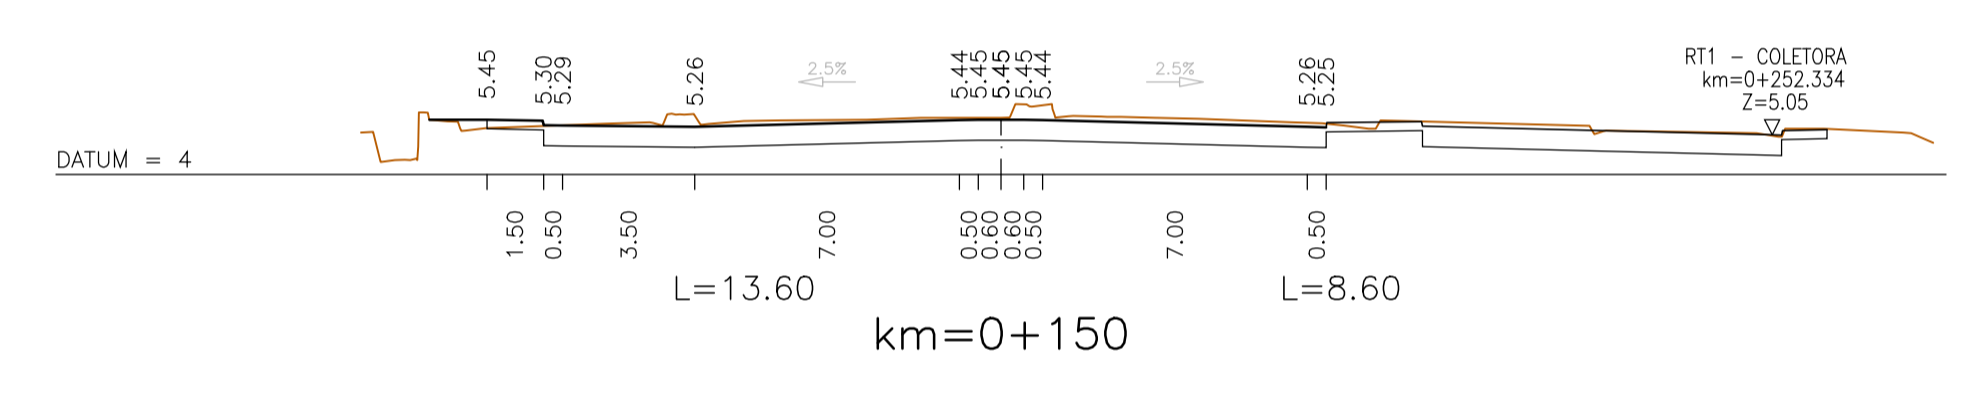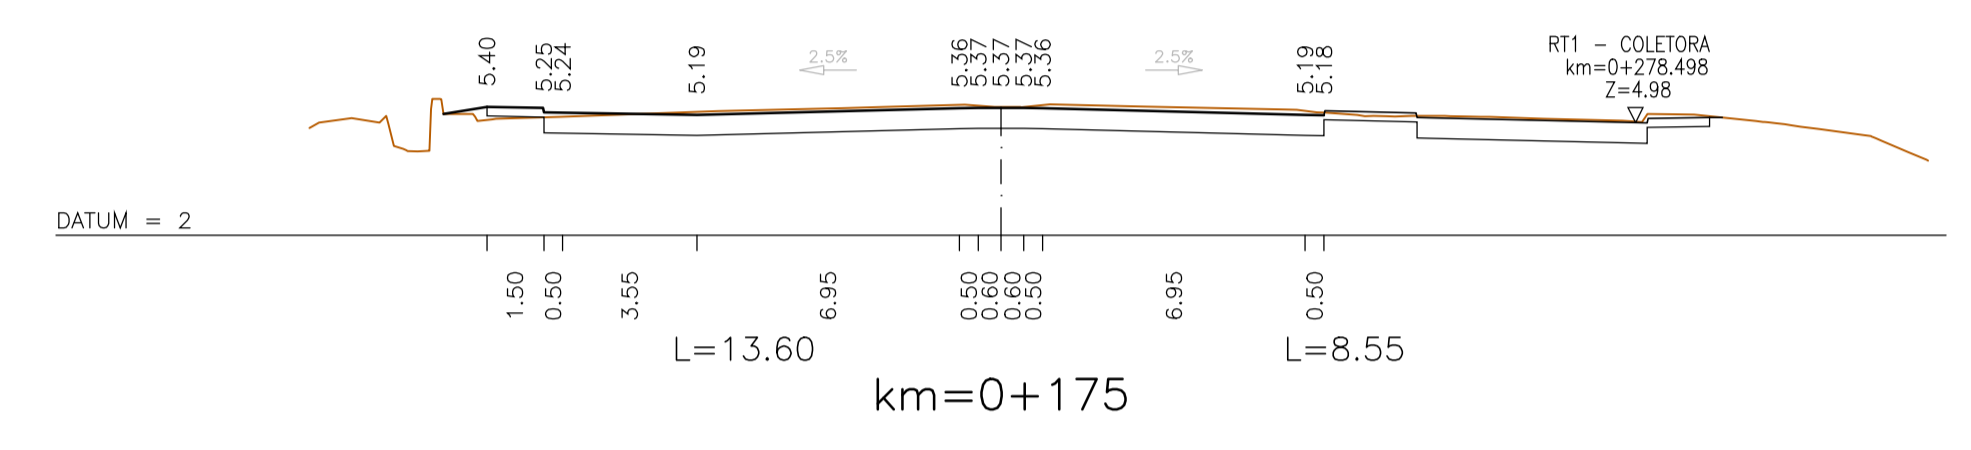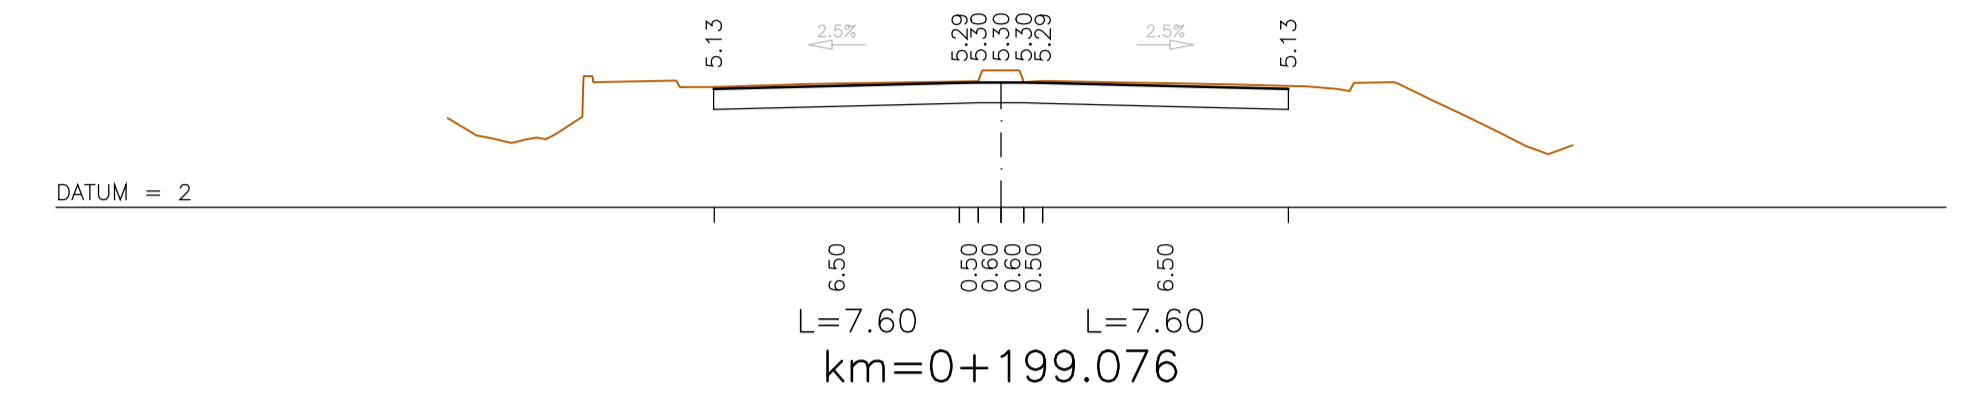

RT1 - EN125-2 (cont.)



DIREÇÃO DE ENGENHARIA E AMBIENTE



Proj.	Diogo Carmo
Des.	Miguel Francisco
Verif.	Diogo Carmo
Alteração	
Data	
Desenhou	
Visto	

Escala numérica: 1:200  
Escala gráfica:

EN 125 - VARIANTE DE OLHÃO  
PROJETO DE EXECUÇÃO

Designação: P1 - TERRAPLENAGENS  
P1.1 - TRACADO  
P1.1.2 - NOS DE LIGAÇÃO E INTERSEÇÕES  
PERFIS TRANSVERSAIS  
ROTUNDA 1, RT1 - EN125-1 e RT1 - EN125-2