



PLANTA  
Esc. 1:1000

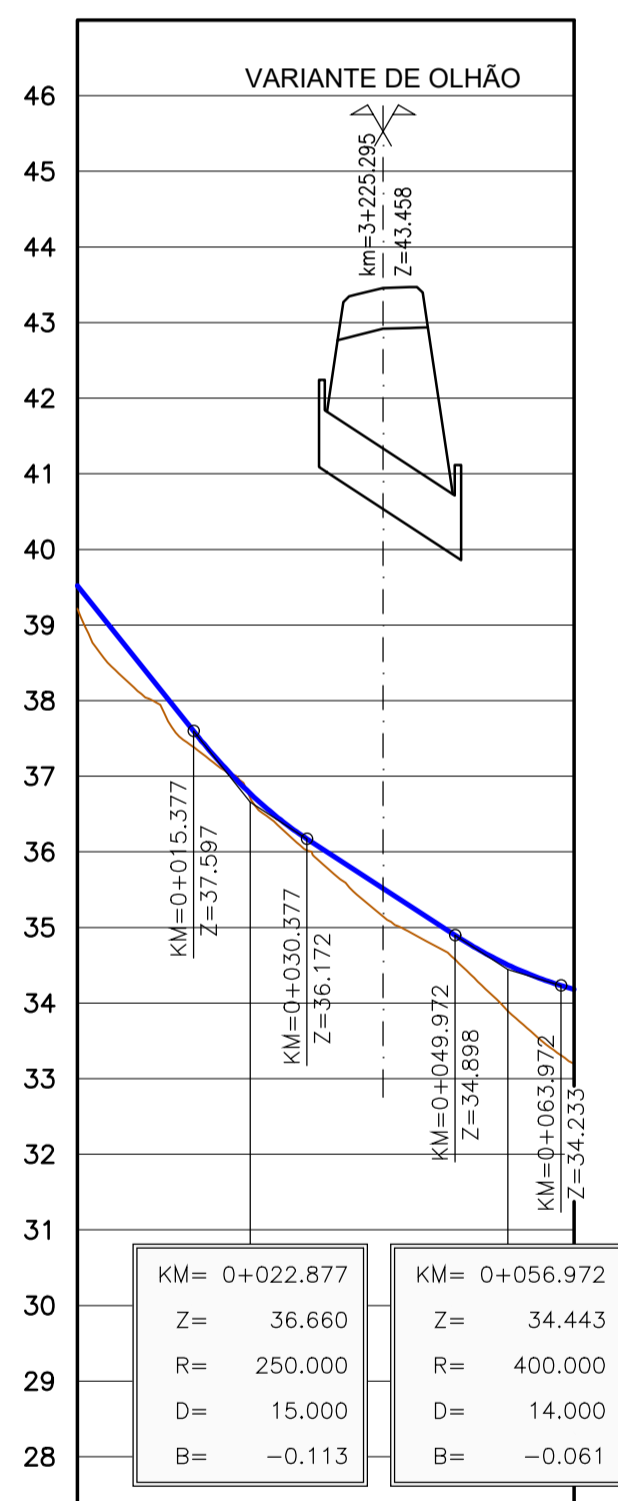


EN125 - VARIANTE DE OLHÃO  
SERVENTIA 4  
PERFIL LONGITUDINAL  
Esc. H=1:1000  
V=1:100

QUILOMETRAGEM	0+000	0+025	0+050	0+065.709
COTAS DA RASANTE	39.52	36.58	34.90	34.18
COTAS DO TERRENO	40.21	37.48	35.57	34.20
ELEMENTOS DA RASANTE	i=-12.50% R=200.00m L=15.38m i=-6.50% R=400.00m L=19.59m i=-3.00% R=400.00m L=1.74m			
SOBREELEVAÇÃO	2.0% / -2.0%			
LARGURA DA FAIXA DE RODAGEM	2.00m+2.00m			
ELEMENTOS DO TRAÇADO	R=3.692 L=3.692 R=3.692 L=12.416 R=3.692 L=3.692 R=3.692 L=12.416 R=3.692 L=3.692			

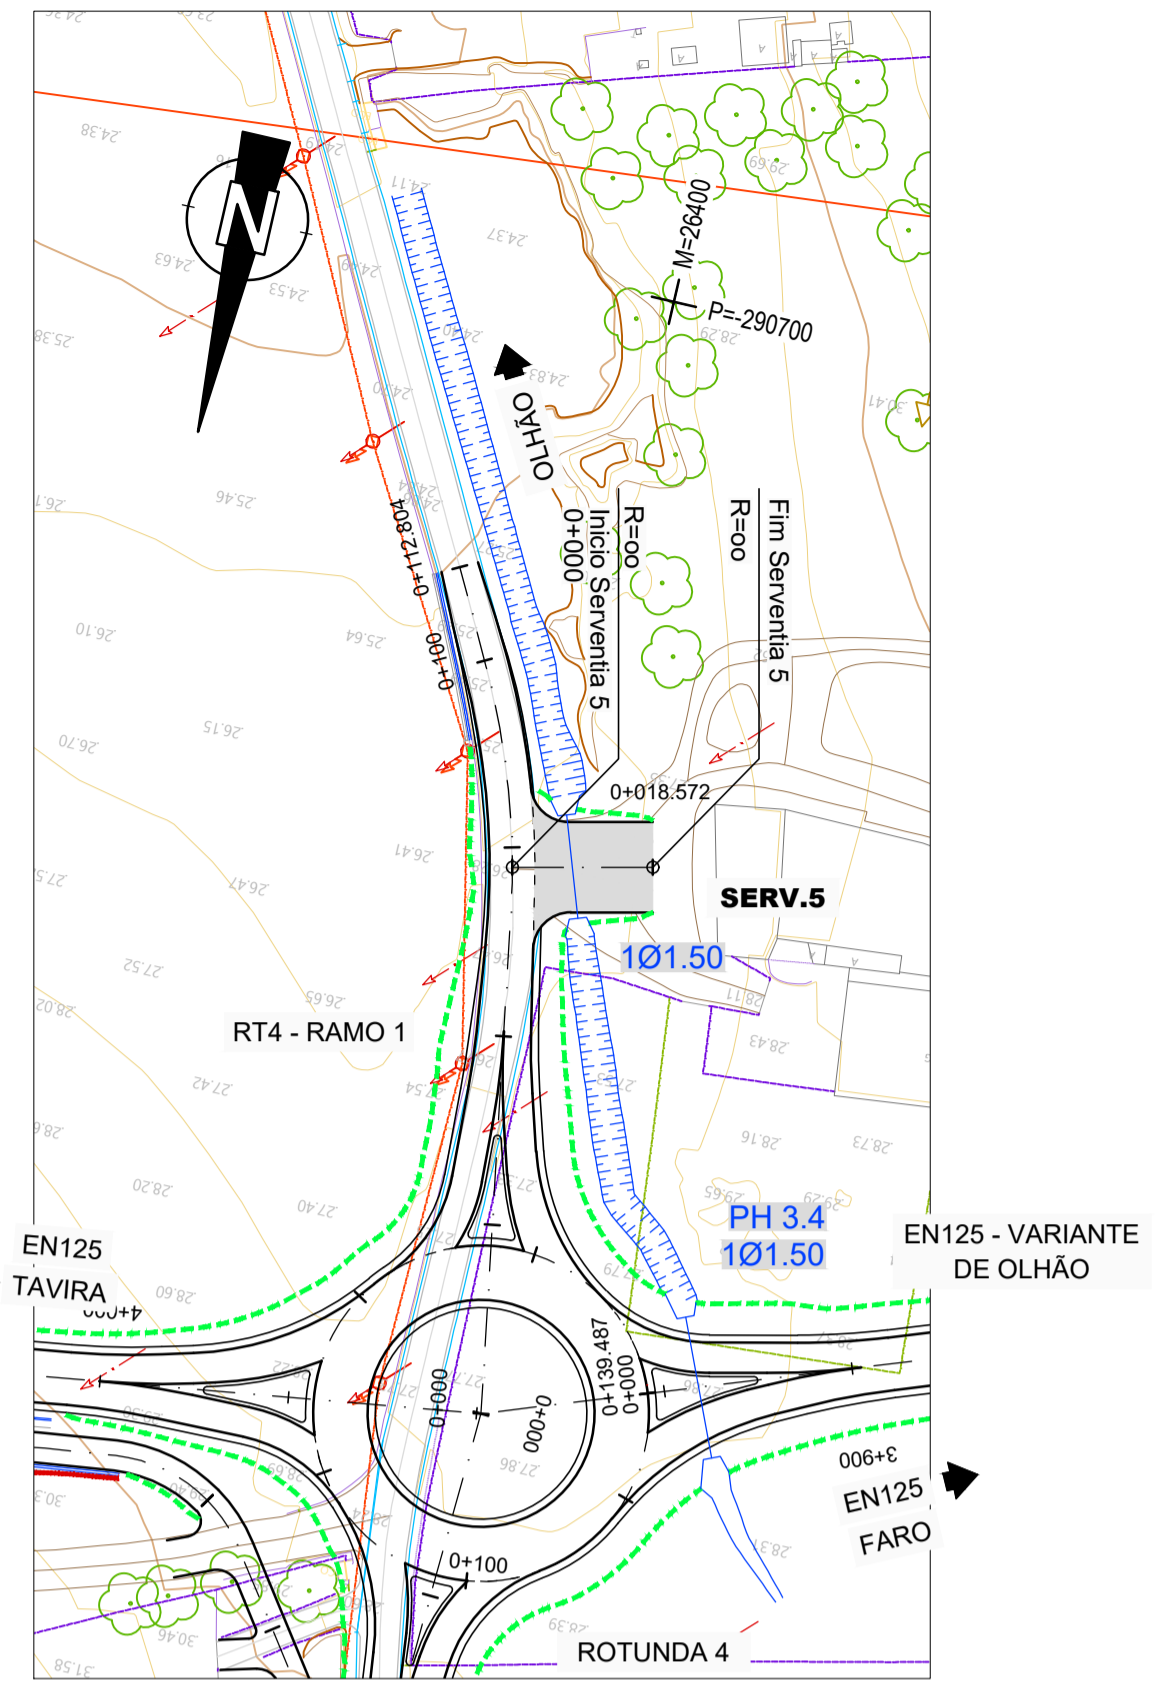


PLANTA  
Esc. 1:1000

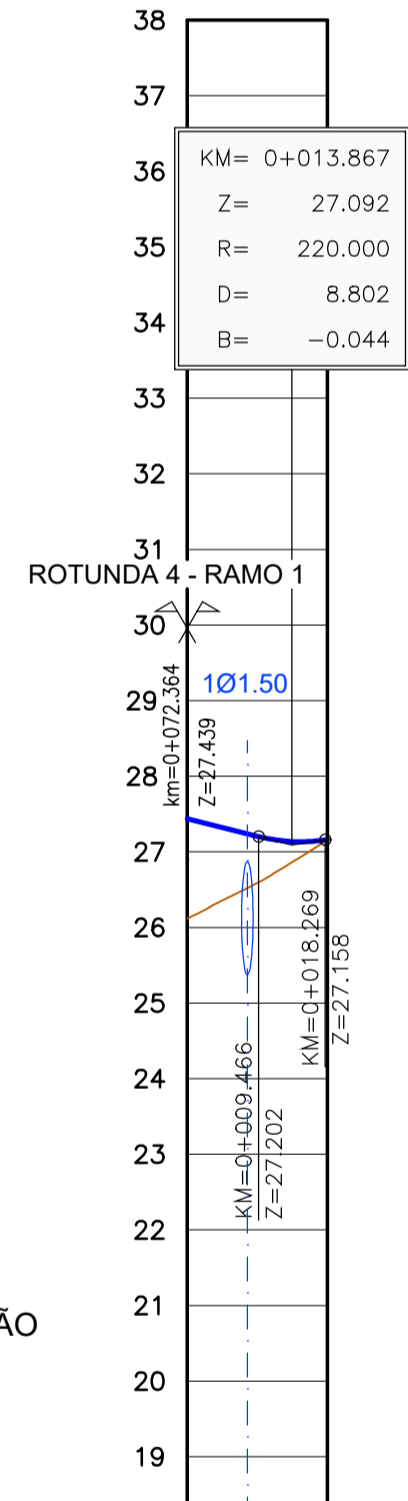


EN125 - VARIANTE DE OLHÃO  
SERVENTIA 5  
PERFIL LONGITUDINAL  
Esc. H=1:1000  
V=1:100

QUILOMETRAGEM	0+000	0+018.572
COTAS DA RASANTE	27.44	27.44
COTAS DO TERRENO	26.12	27.44
ELEMENTOS DA RASANTE	i=-2.50% R=220.00m L=9.47m	
SOBREELEVAÇÃO	2.0% / -2.0%	
LARGURA DA FAIXA DE RODAGEM	2.00m+2.00m	
ELEMENTOS DO TRAÇADO	R=18.572 L=18.572	

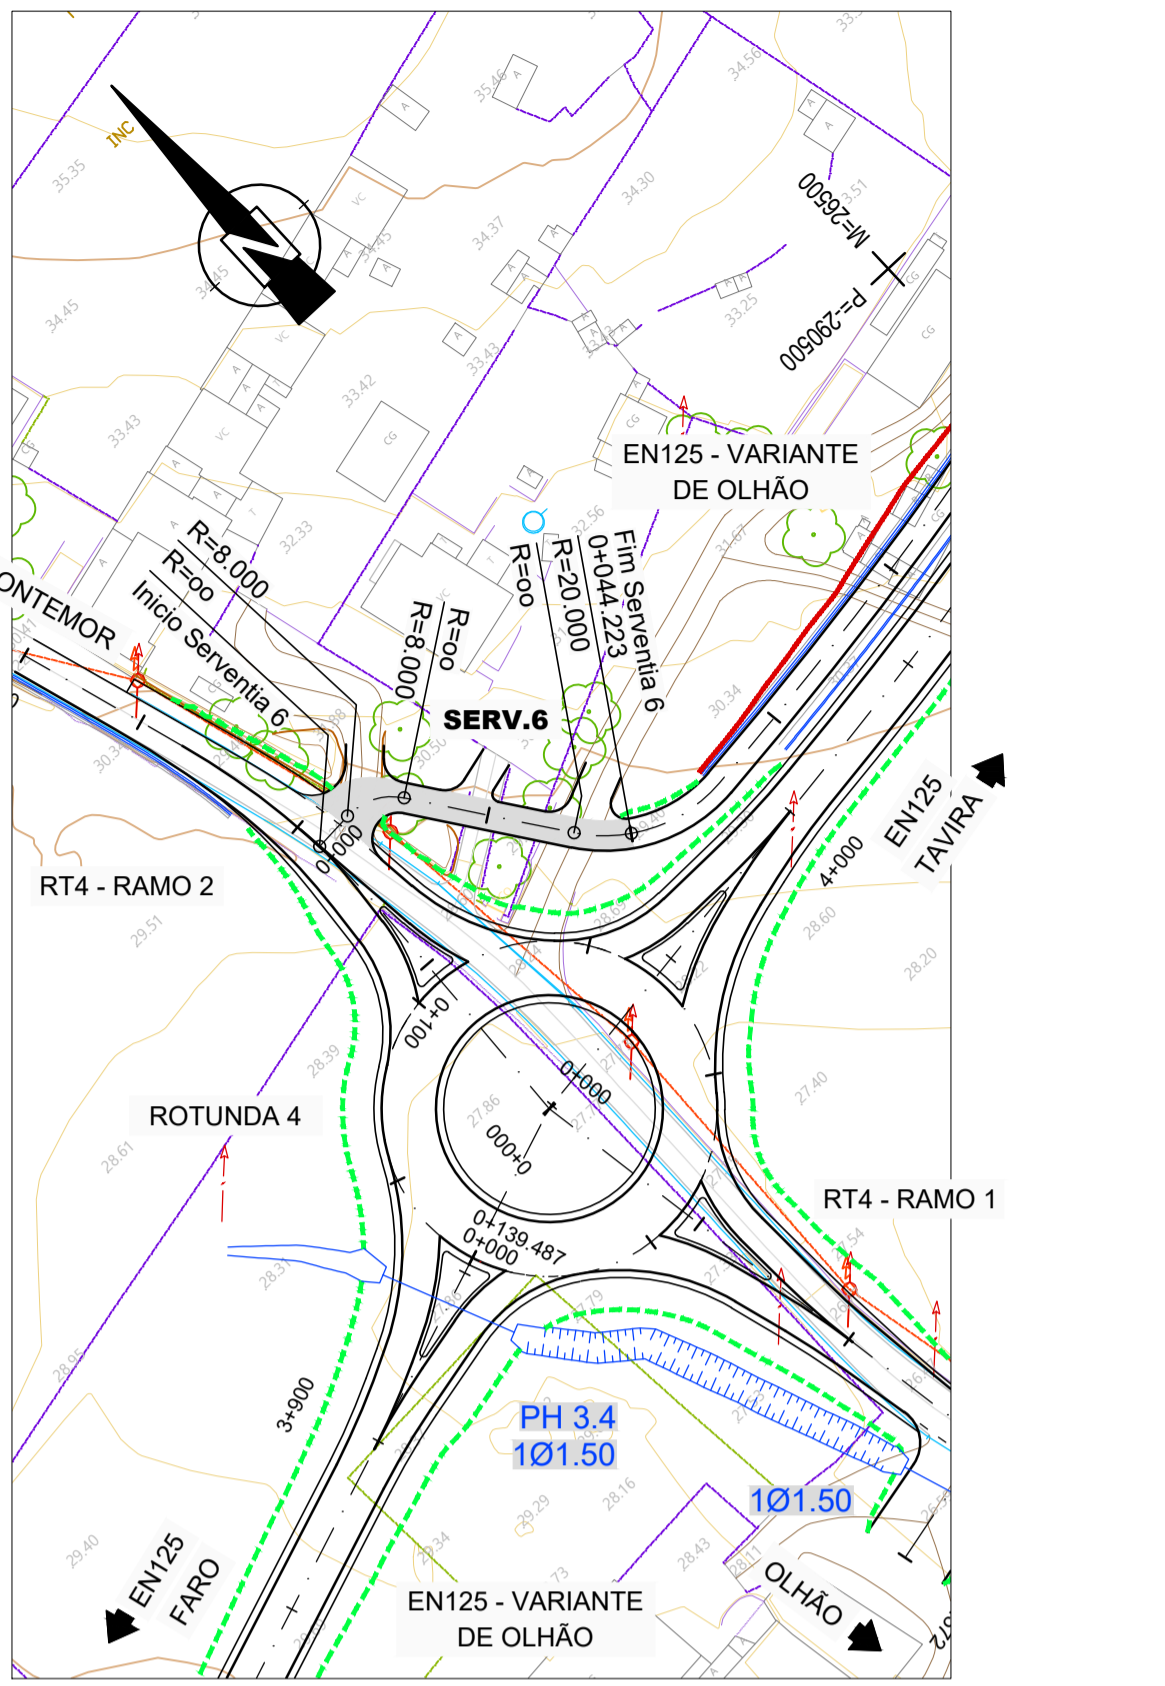


PLANTA  
Esc. 1:1000

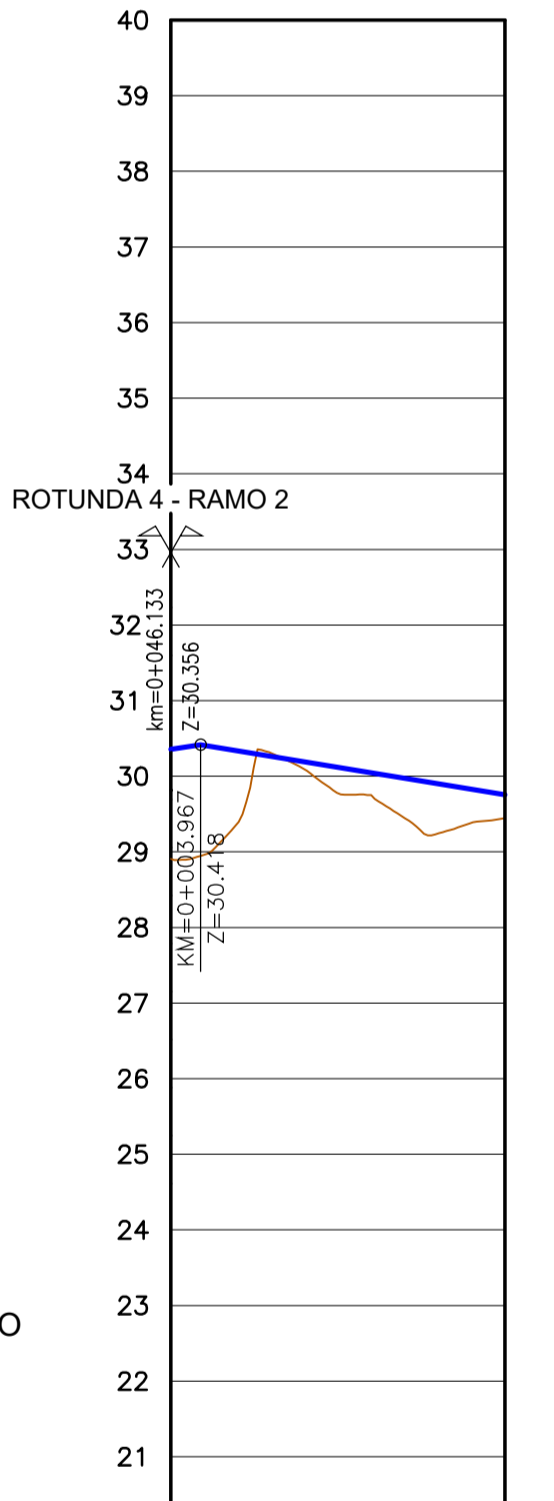


EN125 - VARIANTE DE OLHÃO  
SERVENTIA 6  
PERFIL LONGITUDINAL  
Esc. H=1:1000  
V=1:100

QUILOMETRAGEM	0+000	0+025	0+042.23
COTAS DA RASANTE	30.36	30.07	28.76
COTAS DO TERRENO	28.90	29.76	29.45
ELEMENTOS DA RASANTE	i=1.53% R=500.00m L=3.97m i=-1.64% R=40.26m L=4.00m i=0.00%		
SOBREELEVAÇÃO	2.0% / -2.0%		
LARGURA DA FAIXA DE RODAGEM	2.00m+2.00m		
ELEMENTOS DO TRAÇADO	R=5.456 L=5.456 R=22.952 L=22.952 R=20.000 L=11.856		

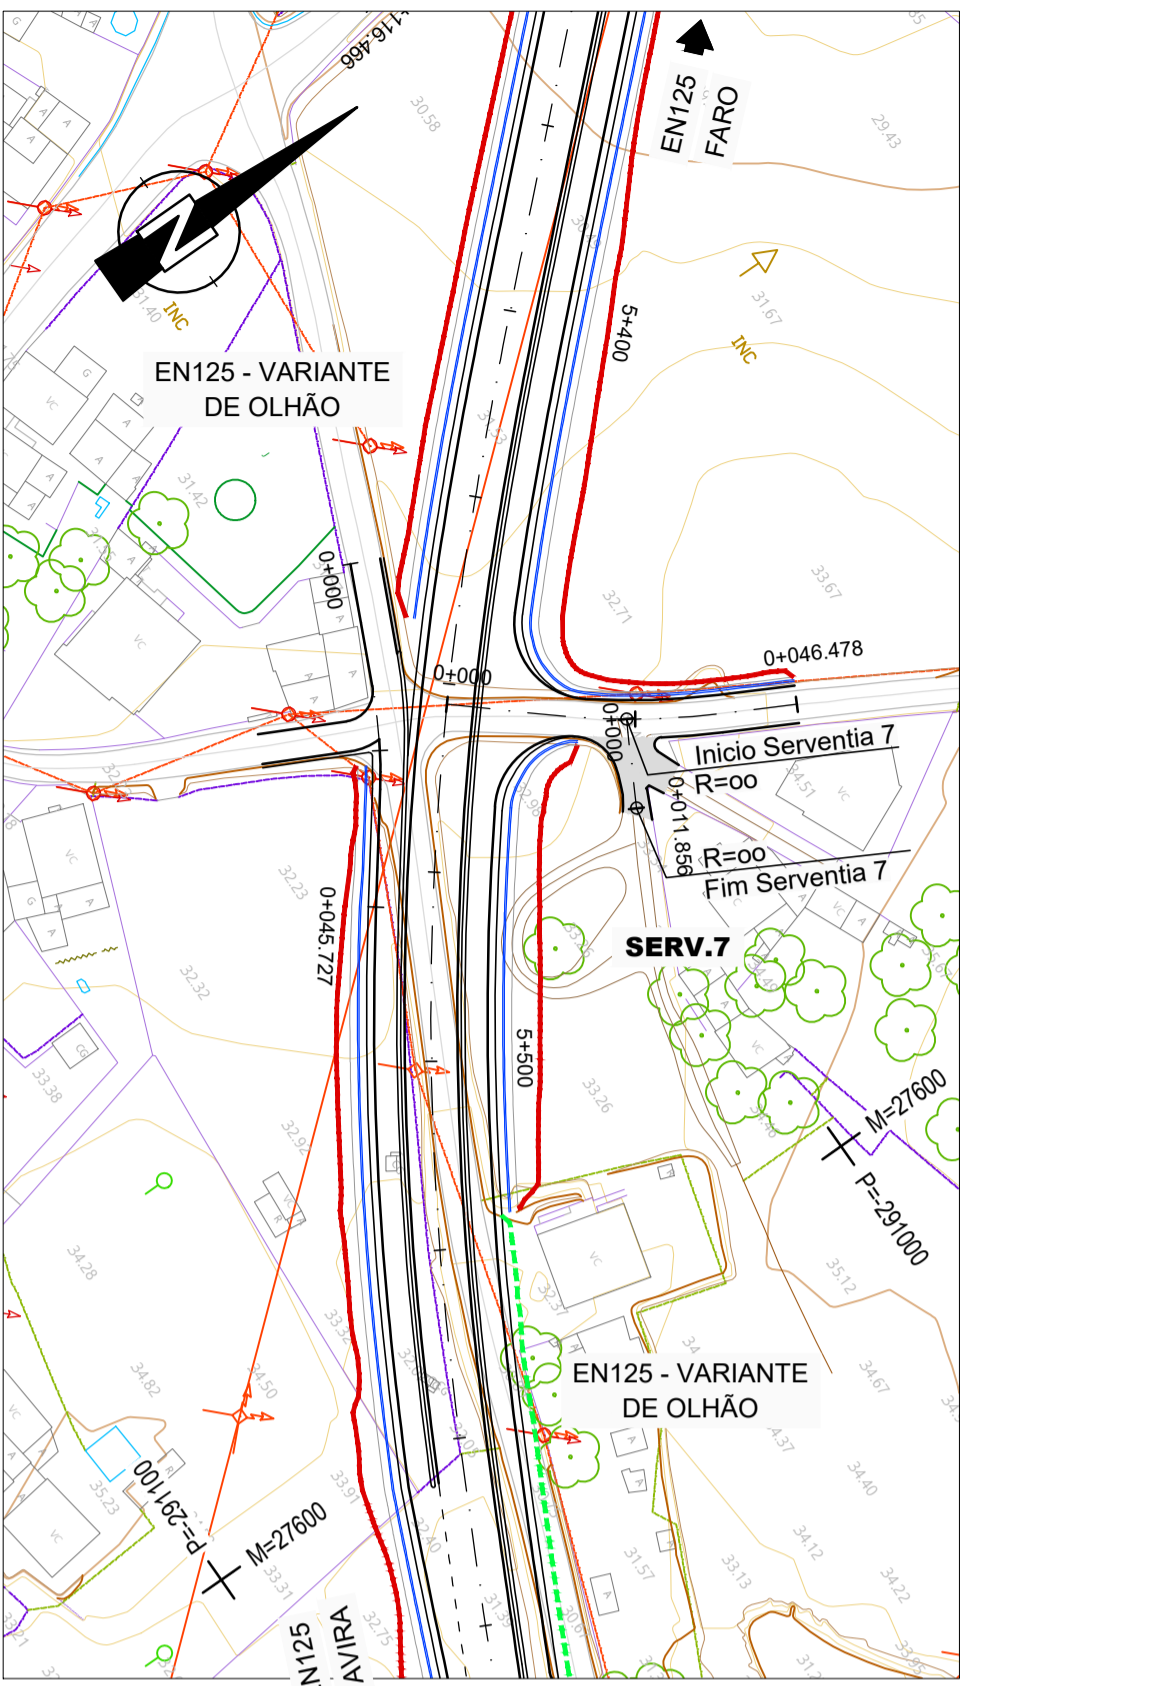

PLANTA  
Esc. 1:1000

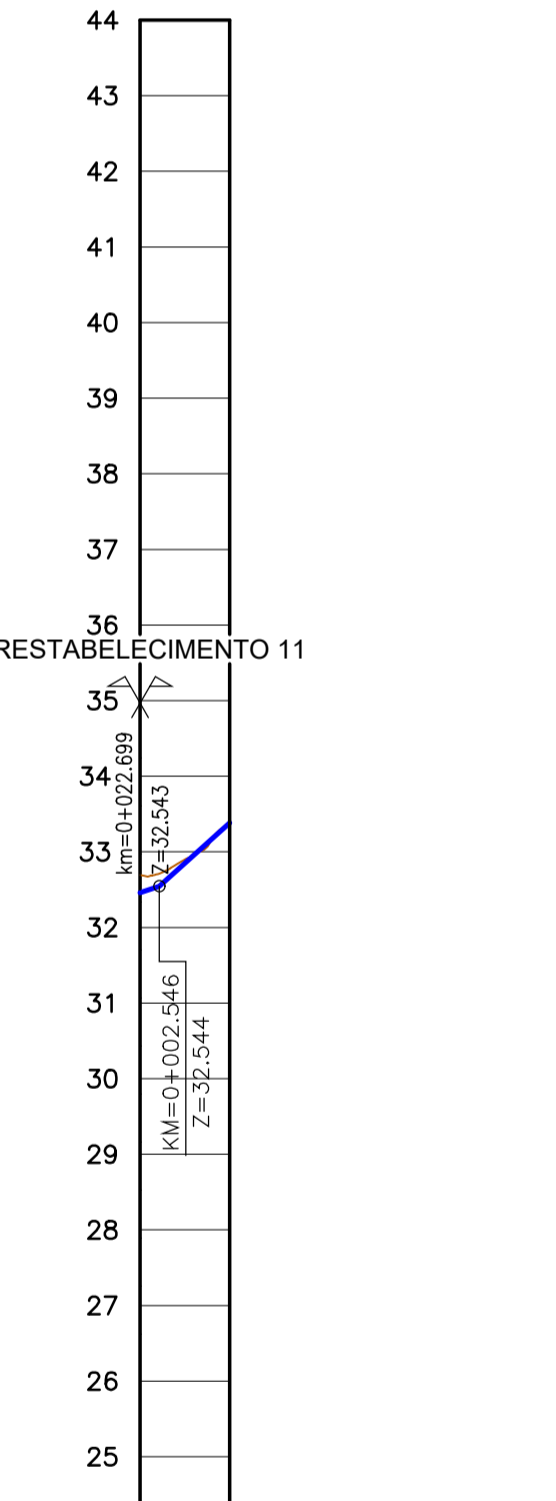

EN125 - VARIANTE DE OLHÃO  
SERVENTIA 7  
PERFIL LONGITUDINAL  
Esc. H=1:1000  
V=1:100

QUILOMETRAGEM	0+000	0+011.856
COTAS DA RASANTE	32.46	33.38
COTAS DO TERRENO	32.69	33.38
ELEMENTOS DA RASANTE	i=3.33% R=2.55m i=8.99% L=9.31m	
SOBREELEVAÇÃO	2.0% / -2.0%	
LARGURA DA FAIXA DE RODAGEM	2.00m+2.00m	
ELEMENTOS DO TRAÇADO	R=11.856 L=11.856	