


- LIMITE DE CONCESSÃO
- LIMITE DE MINA
- LIMITE DE ESCAVAÇÃO
- PERÍMETRO (Desenho 10)
- Pontagem (Cortinas) propostas para a britagem
- CURVAS DE NÍVEL
- + PONTO COTADO
- ACESSOS/CAMINHOS
- + APOIO DA LINHA ELÉTRICA
- LAVRA**
- 670 COTA DA LAVRA
- TALUDE DA LAVRA (TOPO)
- TALUDE DA LAVRA (BASE)
- RAMPA DA LAVRA
- PARGA
- COBERTURA DO PAVILHÃO (PARQUE DE PRODUTOS)
- BRITAGEM
- BACIAS DE DECANTAÇÃO
- A ARMAZÉM E FERRAMENTARIA (e Oficinas)
- P PARQUE DE ESTACIONAMENTO
- S INSTALAÇÕES SOCIAIS
- V ÁREA DE ABASTECIMENTO DE VEÍCULOS
- H SEPARADOR DE HIDROCARBONETOS
- F FLUXO DE CAPTAÇÃO DE ÁGUA
- X BRITADOR PRIMÁRIO
- Y MONINHO IMPACTOR
- Z CRIVO DE CLASSIFICAÇÃO

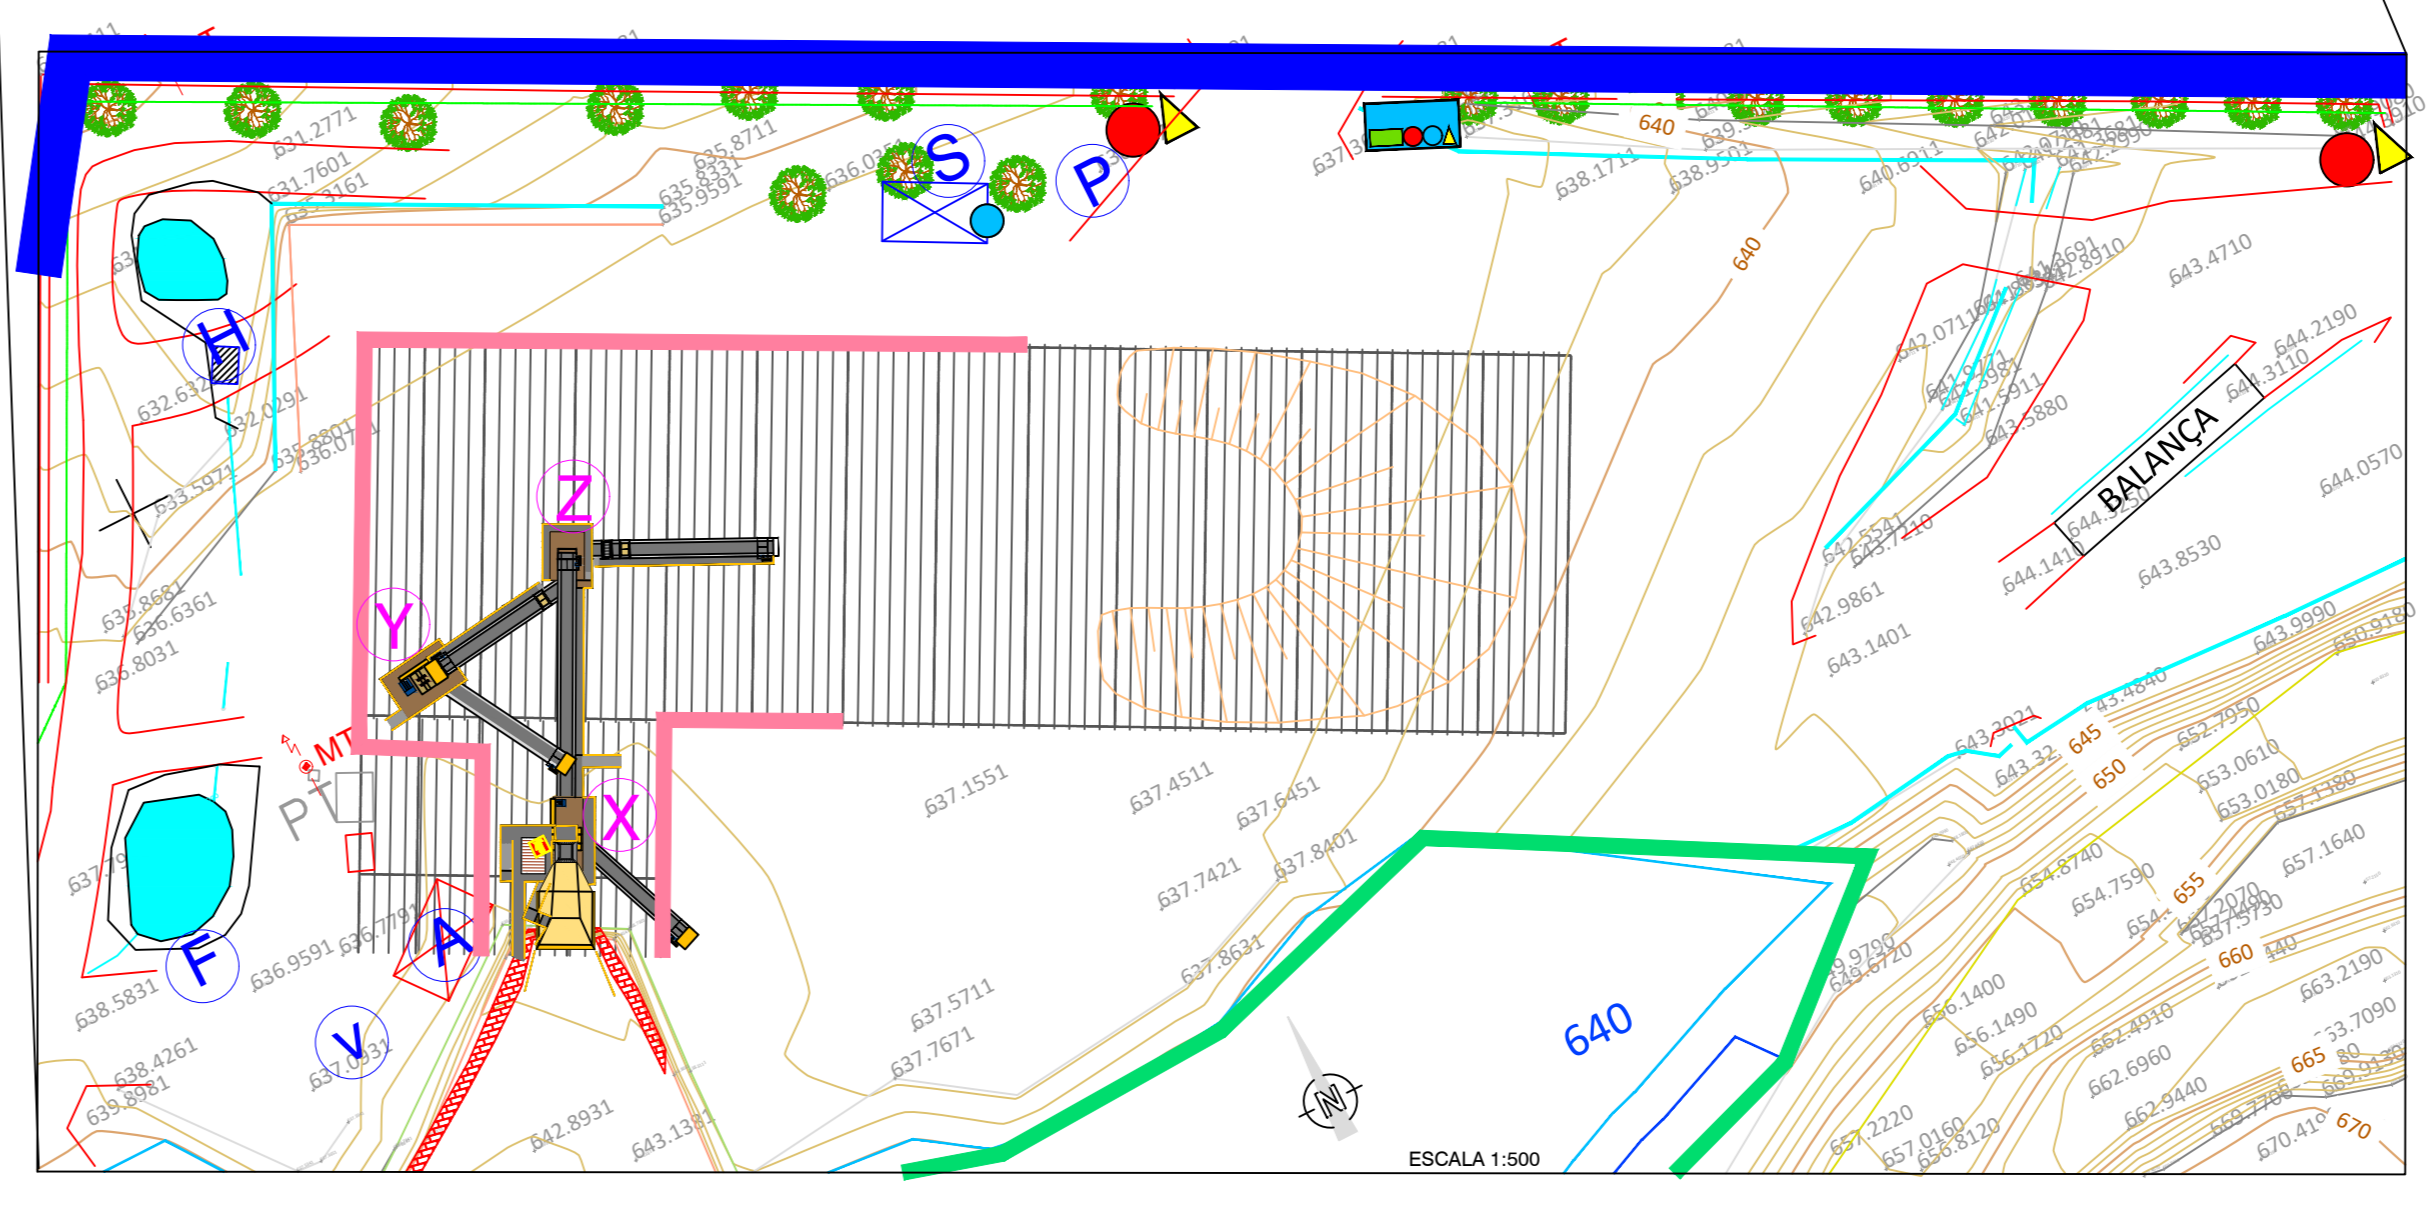

EMPRESA PROJETISTA: 		CLIENTE: FELICIA Minerais Industriais, S.A.	
PROJETO: PLANO DE LAVRA DA MINA "VILA SECA"			
PEÇA: CONFIGURAÇÃO FINAL DE ESCAVAÇÃO			
TÉCNICO RESPONSÁVEL: Mário Bastos		DATA: Março 2021	
DESENHADO: João Meira	VERIFICADO: Mário Bastos	Nº PROJETO: 3253	
ESCALA: 1:1000	Nº DESENHO: 05	NORTE:	
Nº REF: D.213253.01.0501.MB		ESCALA 1:500	