


PLANTA
Esc. 1:1000

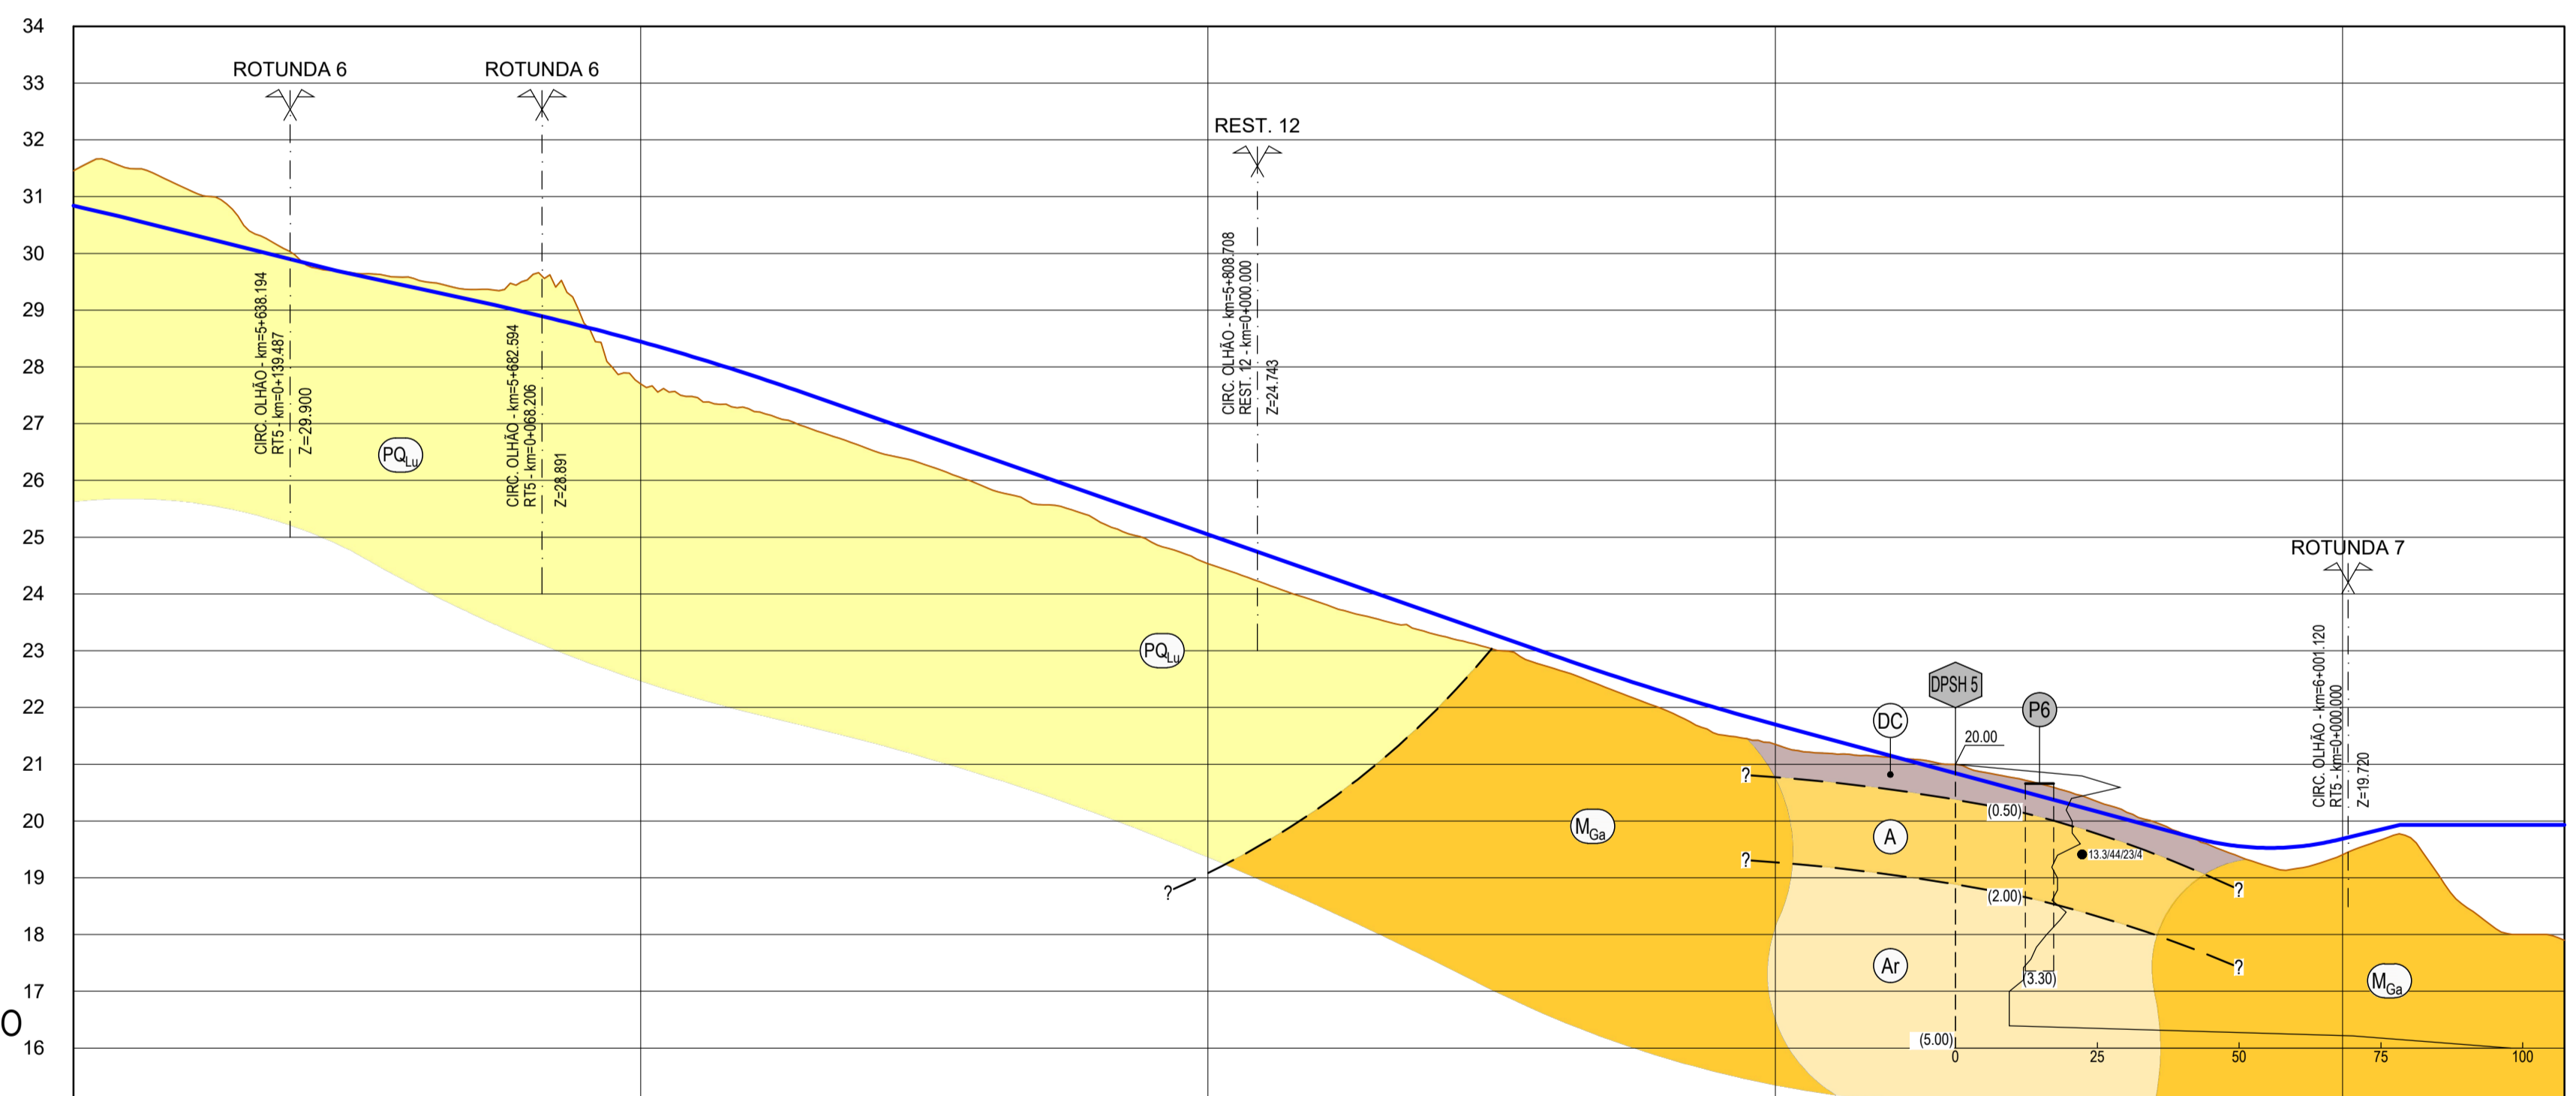

EN125 - VARIANTE DE OLHÃO
PERFIL LONGITUDINAL
Esc. H=1:1000; V=1:100

LEGENDA
Ver Desenho EN125_VO-PE-EGG-02-0.

QUILOMETRAGEM		5+600	5+625	5+650	5+675	5+700	5+725	5+750	5+775	5+800	5+825	5+850	5+875	5+900	5+925	5+950	5+975	6+000	6+025	6+050	
COTAS DE TRABALHO (ESQ. / DIR.)		+30.64 / -30.84	+30.02 / +30.08	-29.10 / +29.10	+28.62 / +28.62	-30.64 / +30.84	-27.53 / +27.52	-26.63 / +26.61	-27.53 / -25.72	-24.93 / -24.85	-27.53 / -25.72	+23.08 / -23.10	+22.26 / -22.26	-21.55 / +21.55	+20.89 / +20.90	+20.21 / -20.24	+19.75 / -21.55	+19.37 / -19.38	+19.43 / -19.29	+19.43 / -19.29	
ESCAVAÇÕES	DESMONTE (MEC.) / (PNE - EXP.) (%)	100 MEC.																			
	GEOMETRIA DE TALUDES (V:H)	(1V:2H)																			
	CAMADA DE LEITO DE PAVIMENTO (m)	0.20																			
DRENAGEM INTERNA		Espórões e máscaras drenantes (Eventual)																			
ESCAVAÇÕES / ATERROS	DECAPAGEM (DEC) / SANEAMENTO (SAN)	-										0.30 / 0.80									
	GEOMETRIA DE TALUDES (V:H)	-										(1V:2H ; 1V:1.5H)									
ATERROS	CAMADA DE LEITO DE PAVIMENTO (m)	-																			
	GEOMETRIA DE TALUDES (V:H)	-																			
	PARTE SUPERIOR DO ATERRO (m)	-																			
TRATAMENTO DA FUNDAÇÃO		-																			

ESCALAS INDICADAS VÁLIDAS NO FORMATO A1