

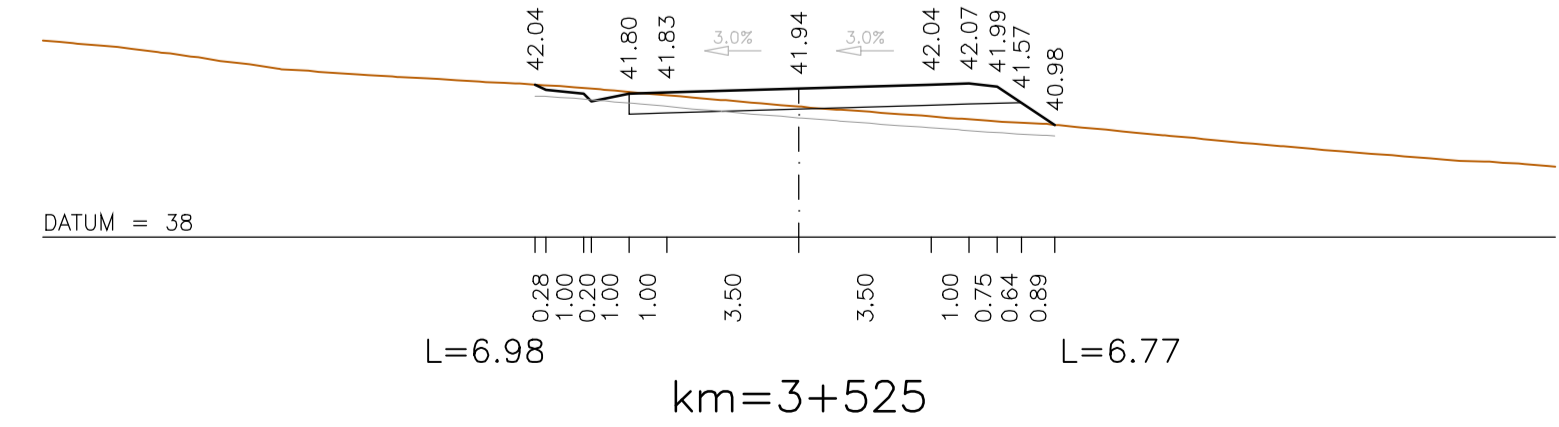
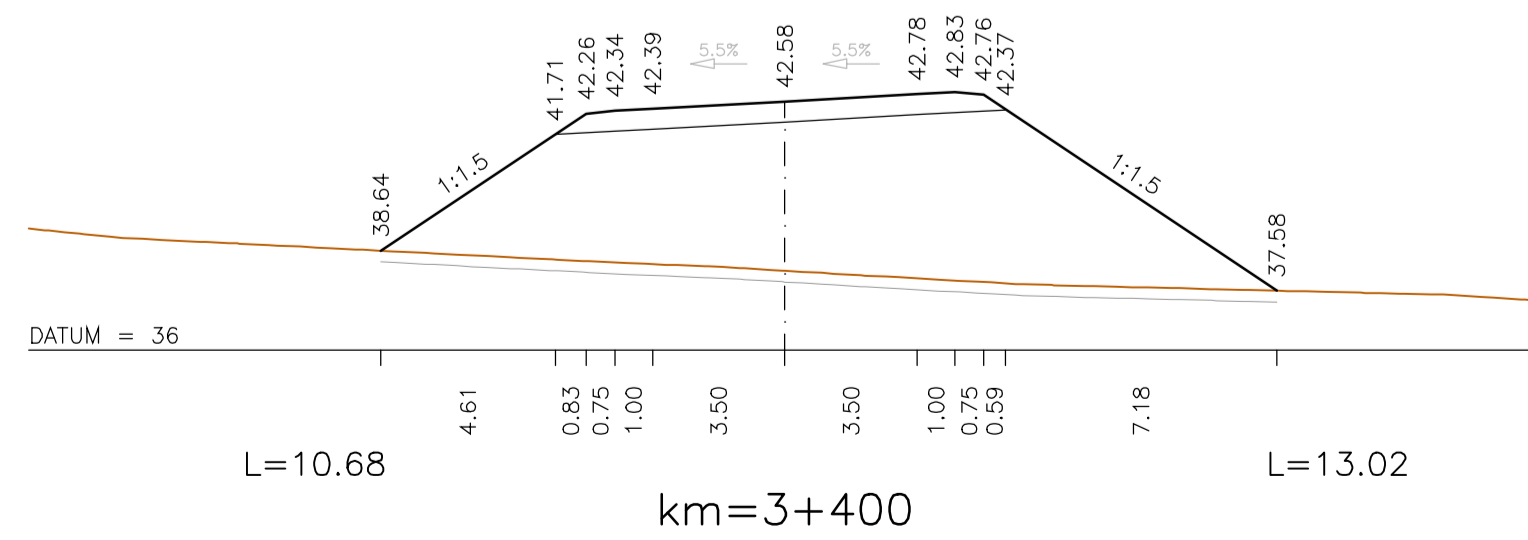
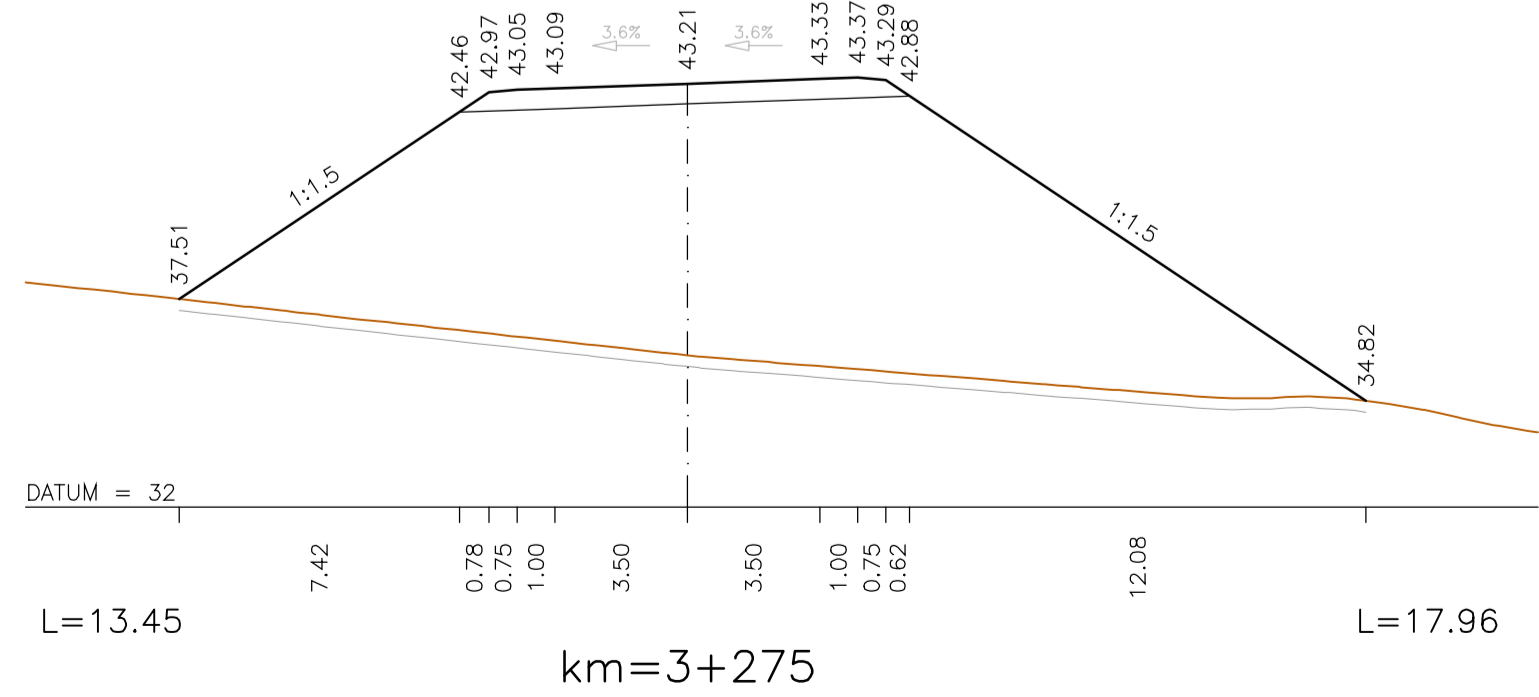
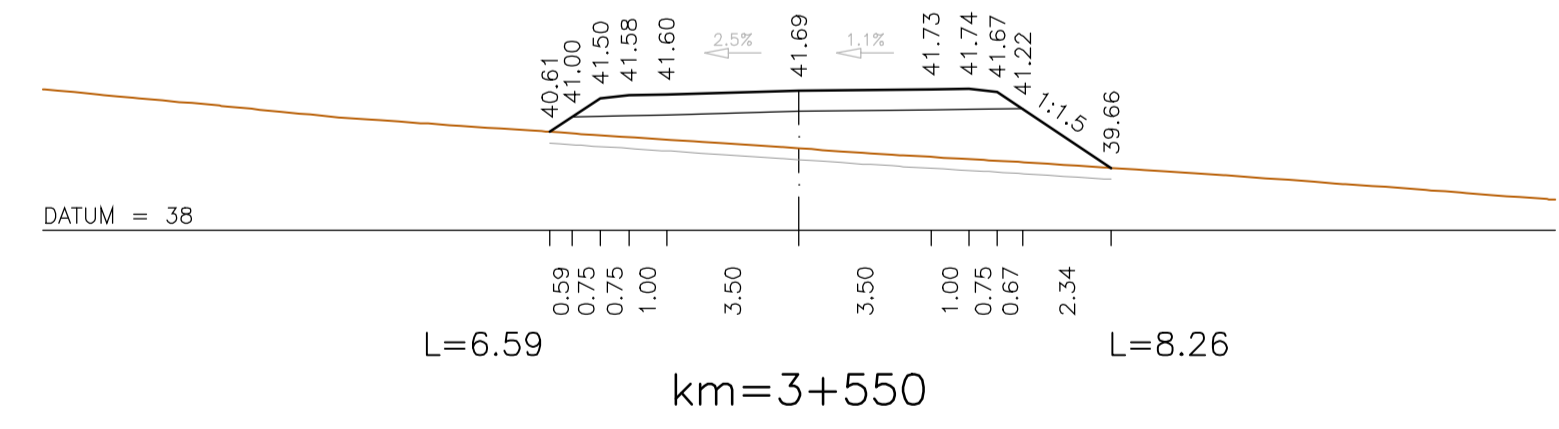
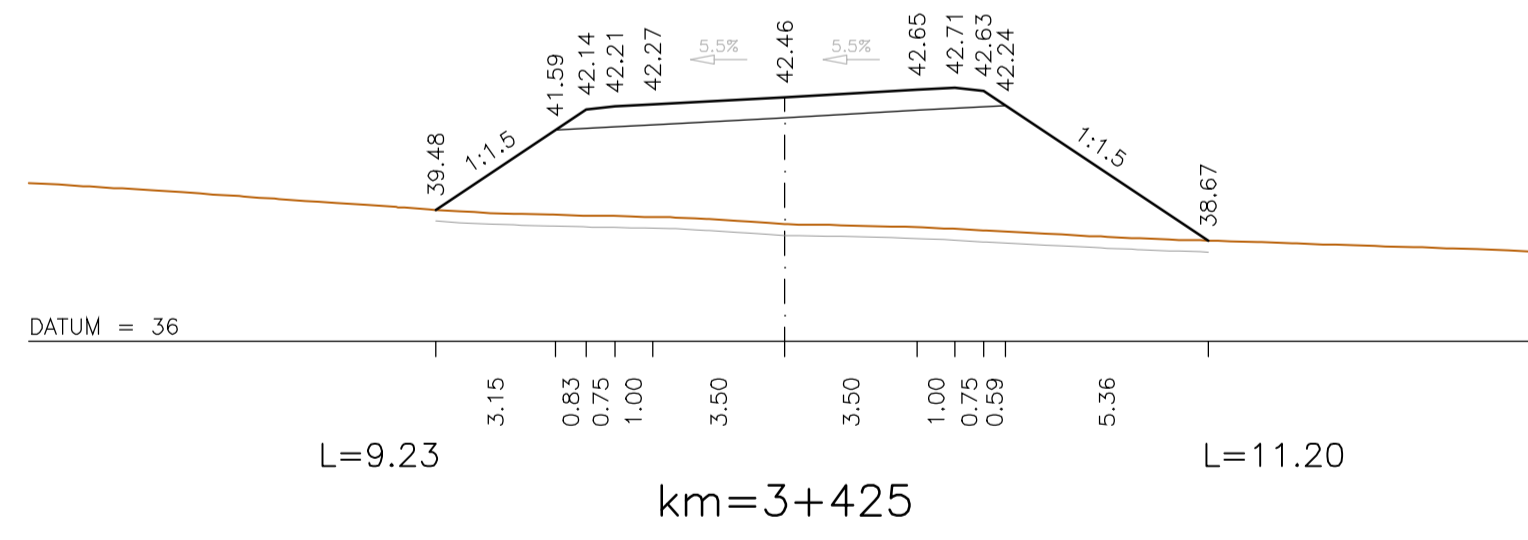
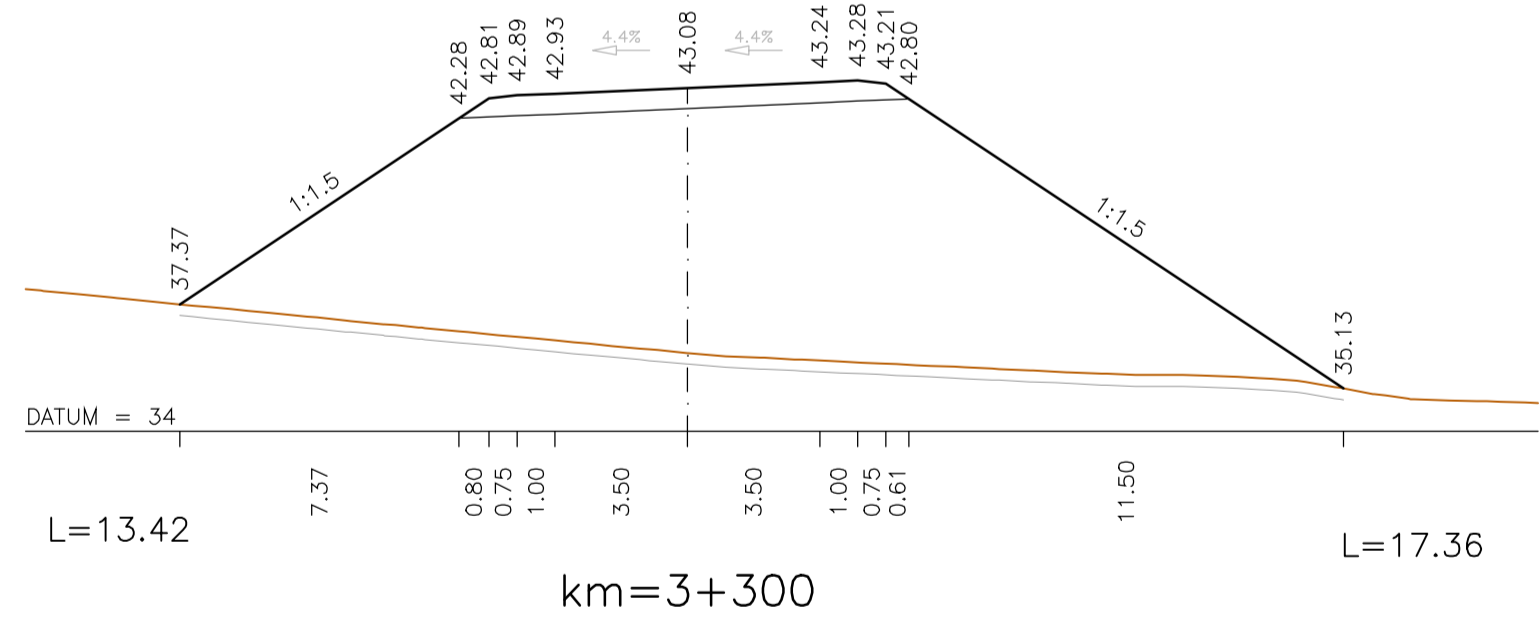
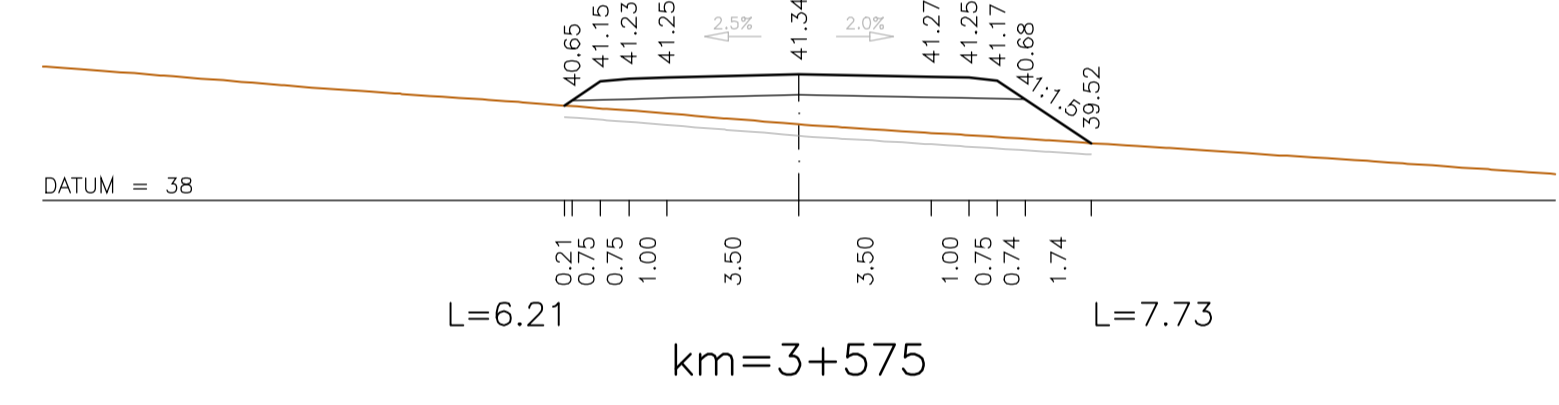
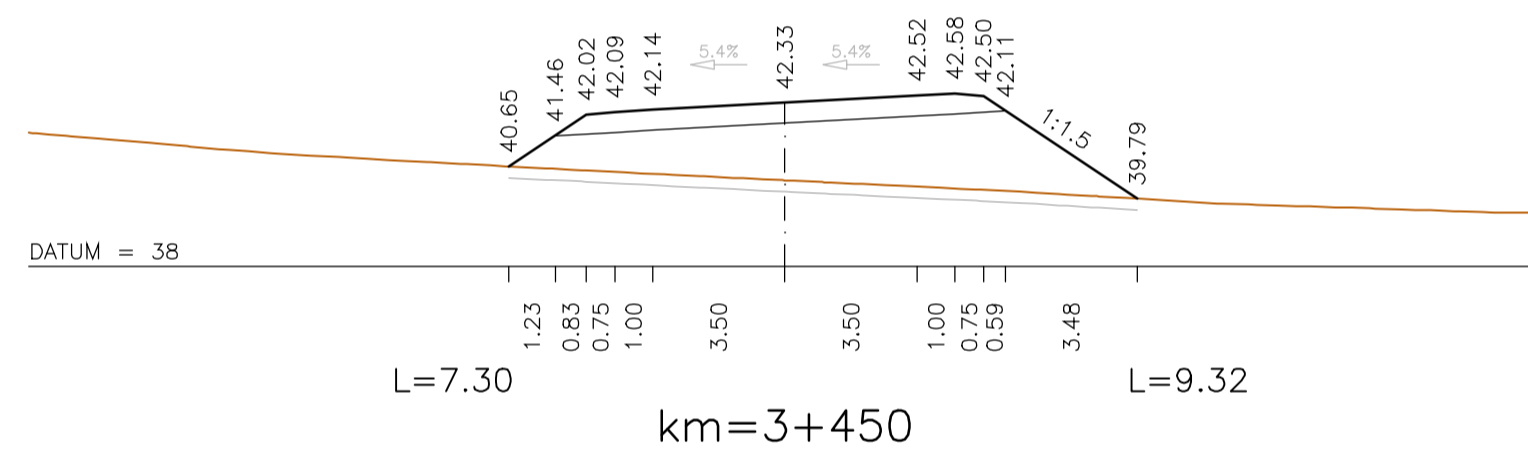
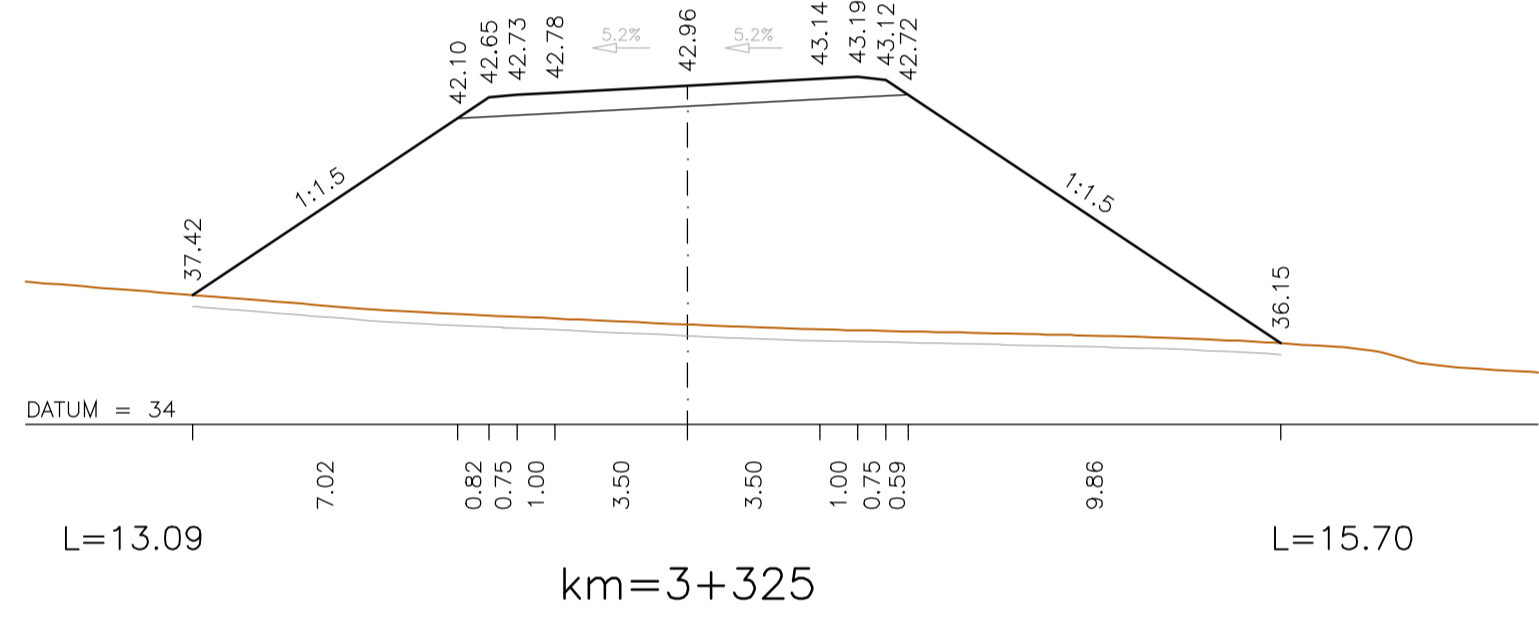
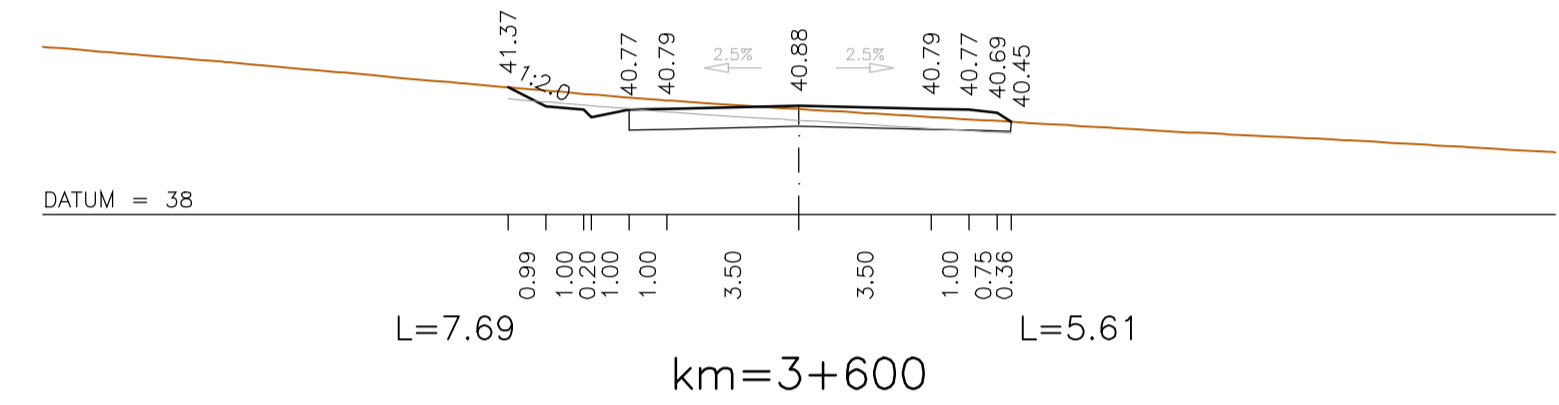
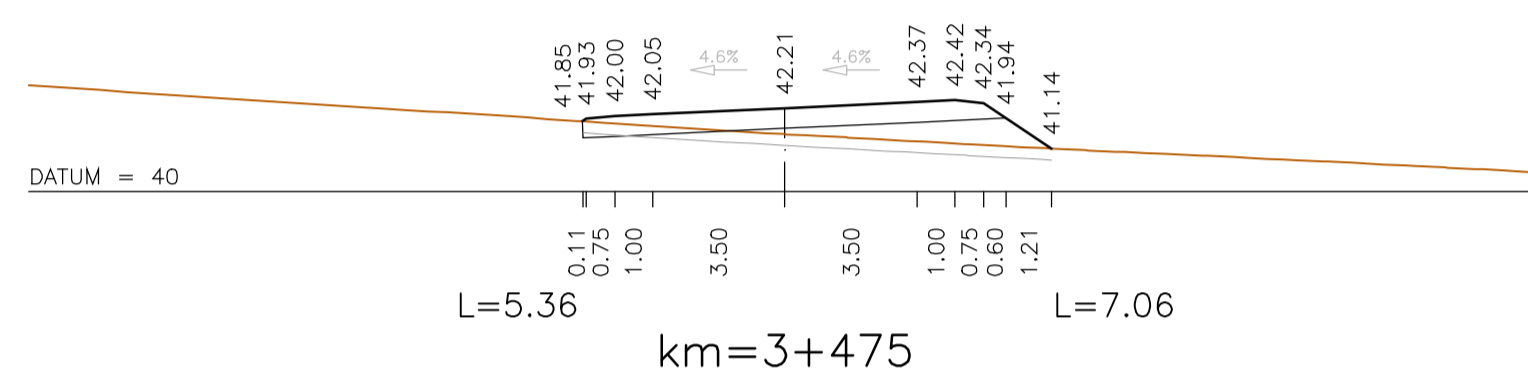
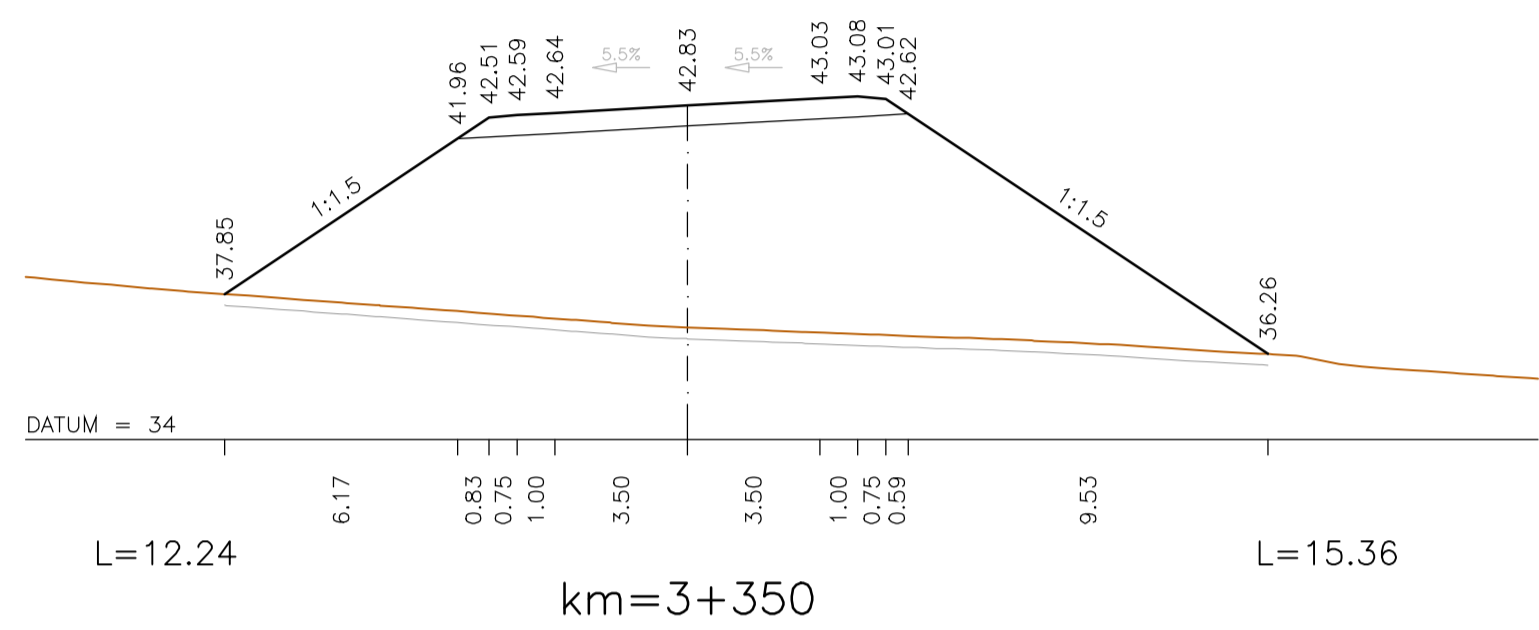
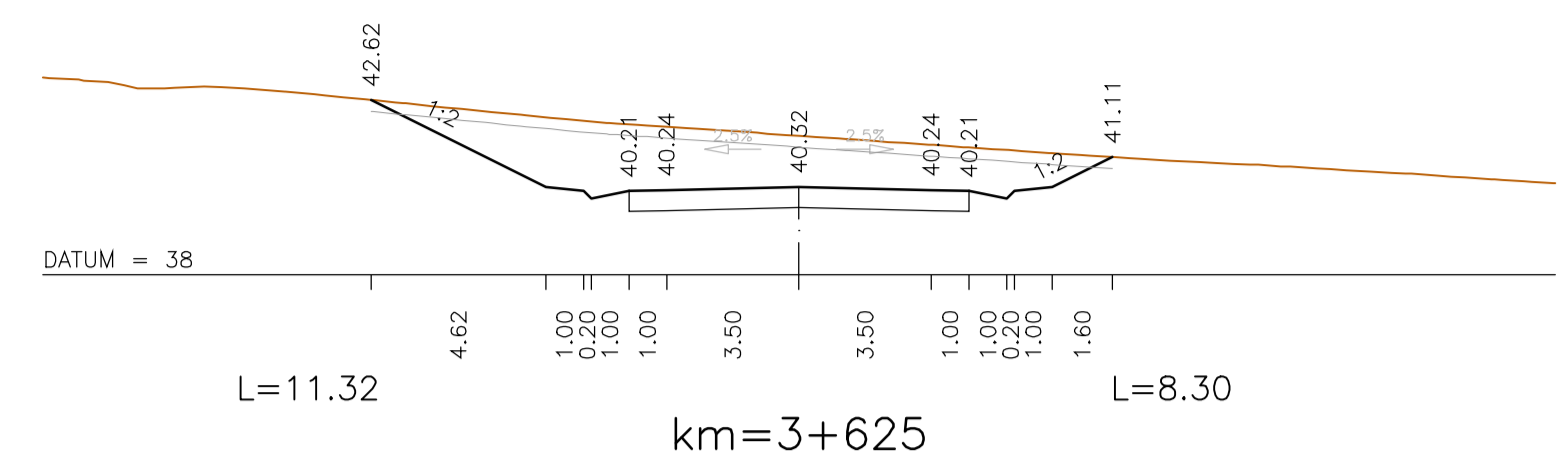


ESCALAS INDICADAS VALIDAS NO FORMATO A1

X:\SIS\_PRODUTOS\_FEW\030\_ENTS\_CIRC\_DIAGONAL\_FEW030\_001\_P101\_VARIANTE DE OLHAO\_P1.1 - TRACADO\_GERAL\_L1 - T1 - TRACADO\_GERAL

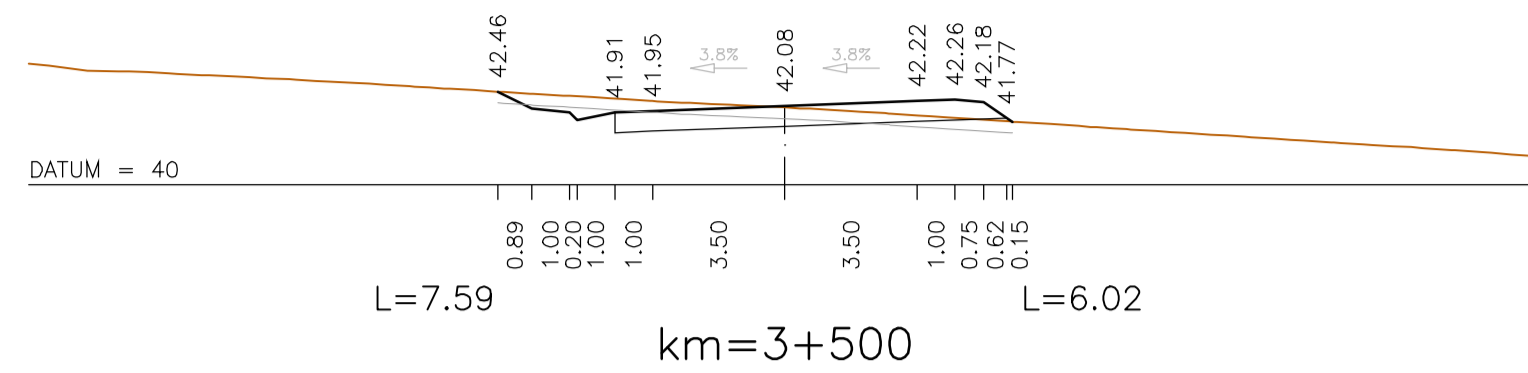

DIREÇÃO DE ENGENHARIA E AMBIENTE

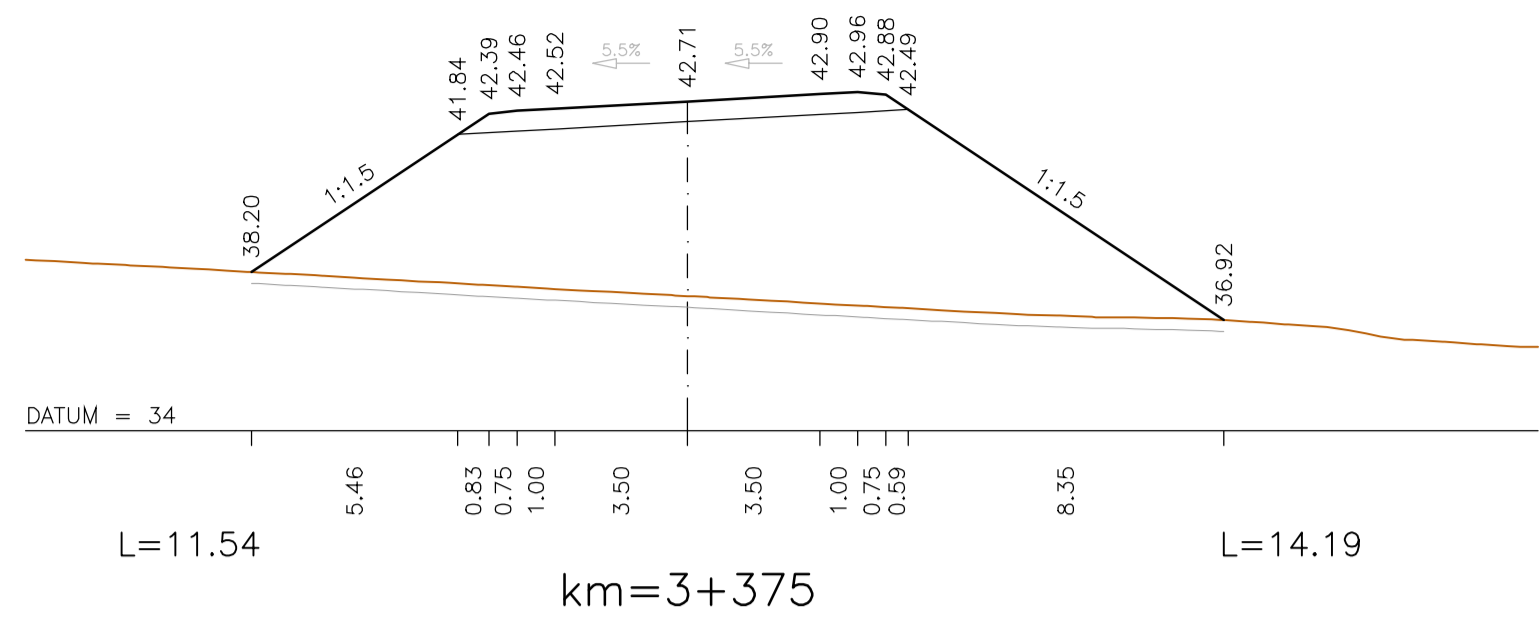

Proj.	Diogo Carmo
Des.	Miguel Francisco
Verif.	Diogo Carmo
Rev.	Alteração
Data	
Desenhou	
Visão	

Escala numérica: 1:200  
Escala gráfica:

Título Complementar:  
EN 125 - VARIANTE DE OLHAO  
PROJETO DE EXECUÇÃO

Designação:  
P1 - TERRAPLENAGENS  
P1.1 - TRAÇADO GERAL  
PERFIS TRANSVERSAIS  
SECÇÃO CORRENTE - km 3+275 ao km 3+625