



PLANTA
Esc. 1:1000

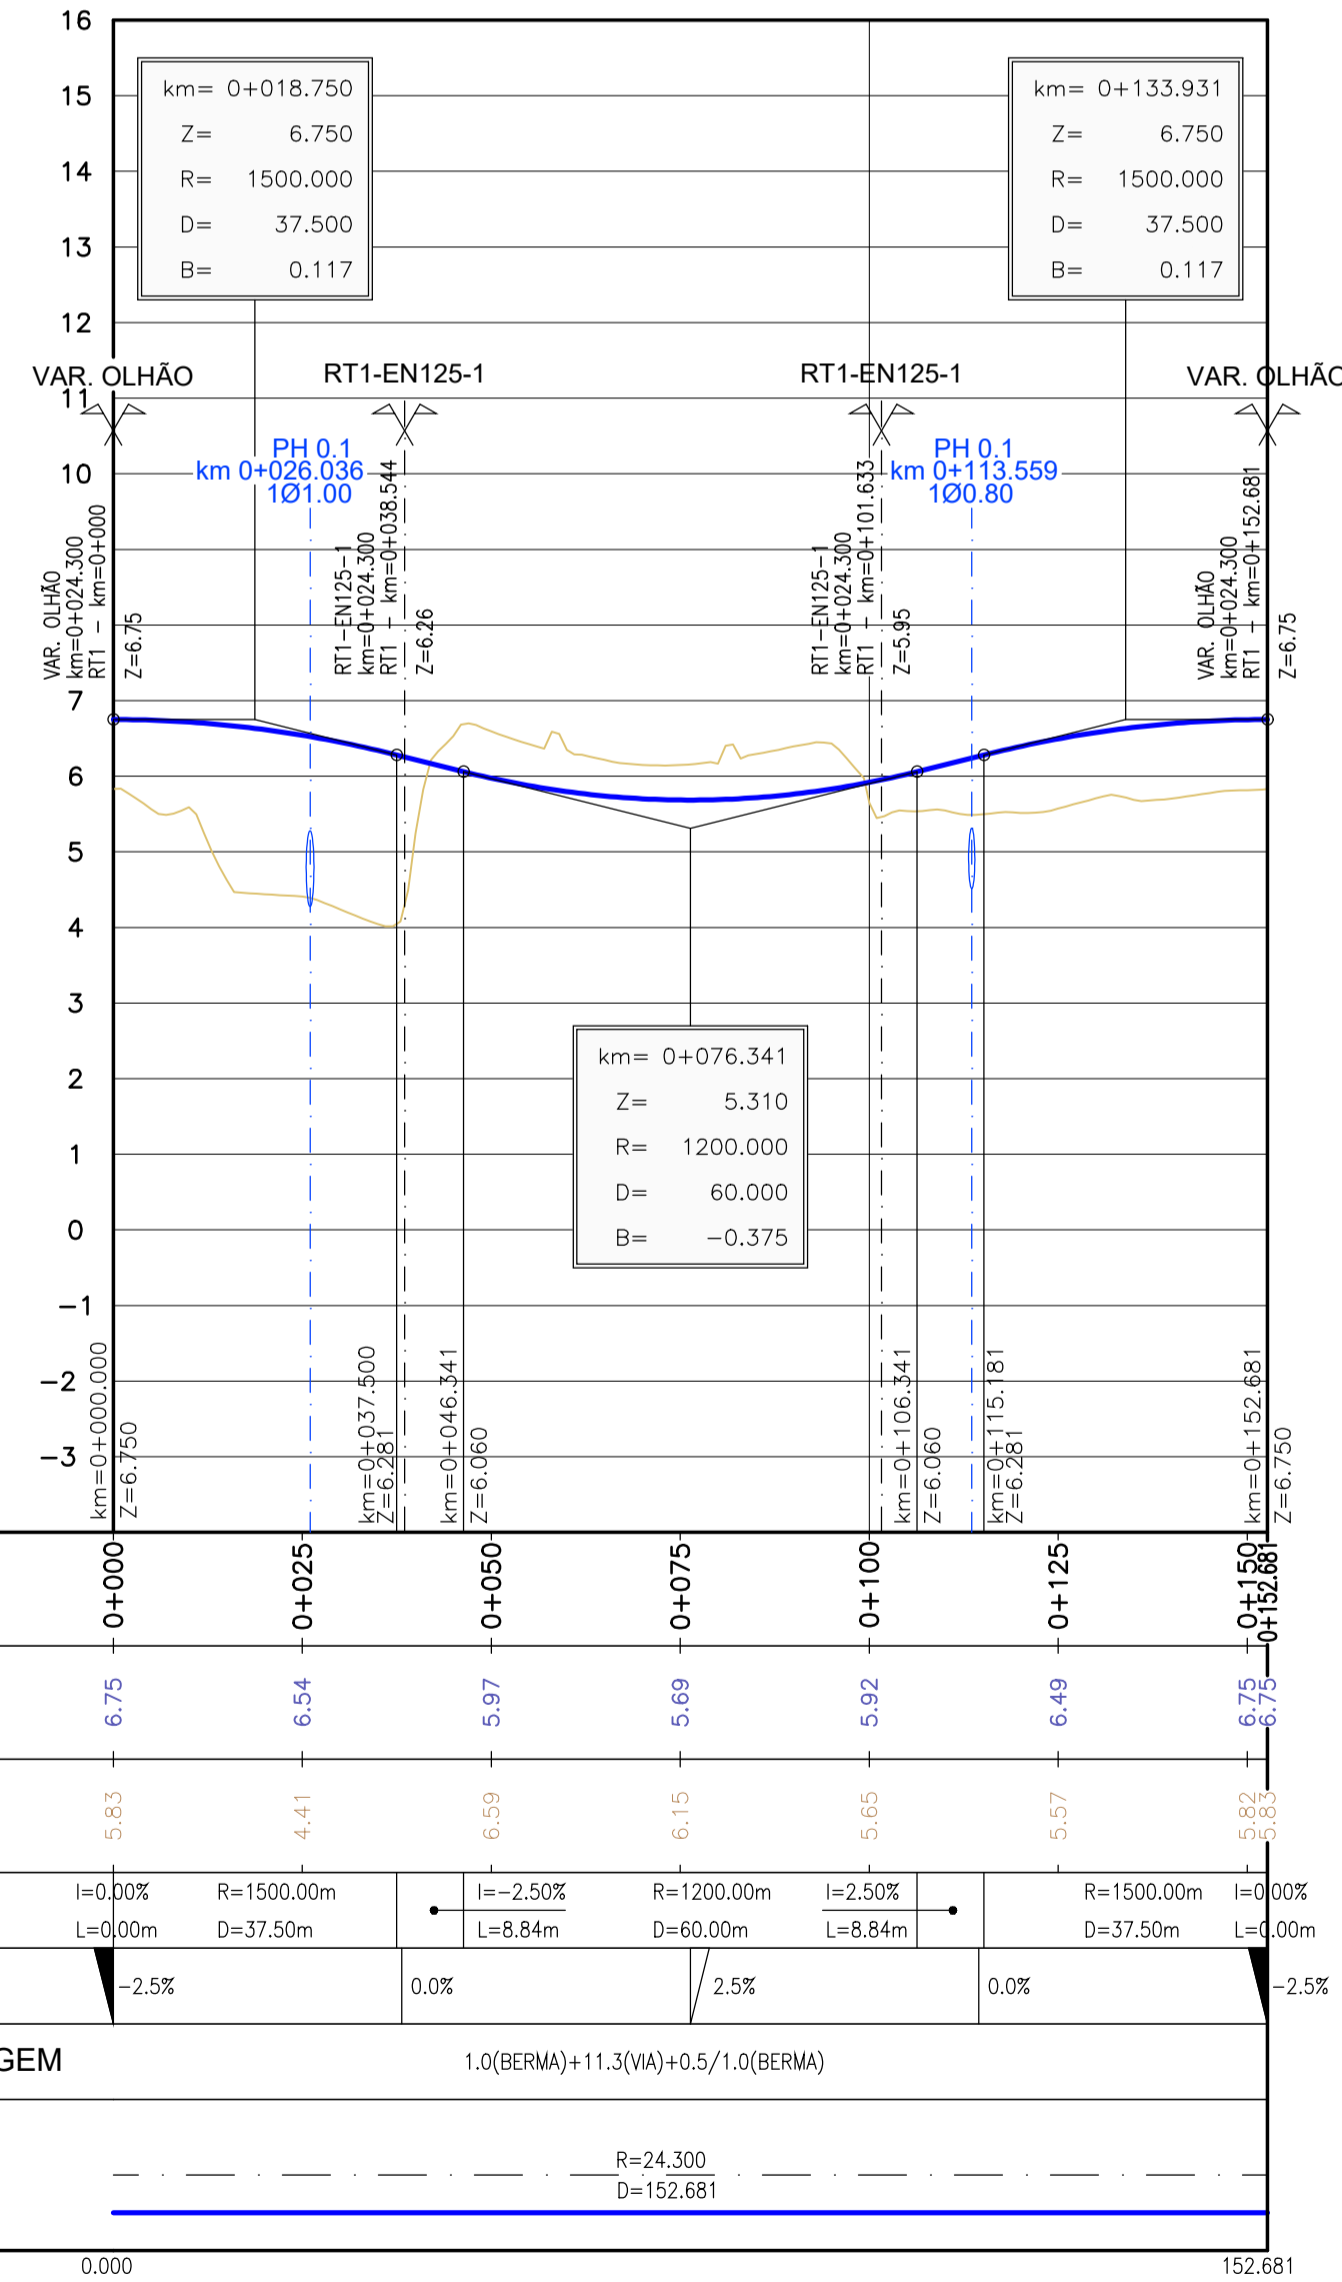


ROTUNDA 1
PERFIL LONGITUDINAL
Esc. H=1:1000
V=1:100

PLANTA
Esc. 1:1000

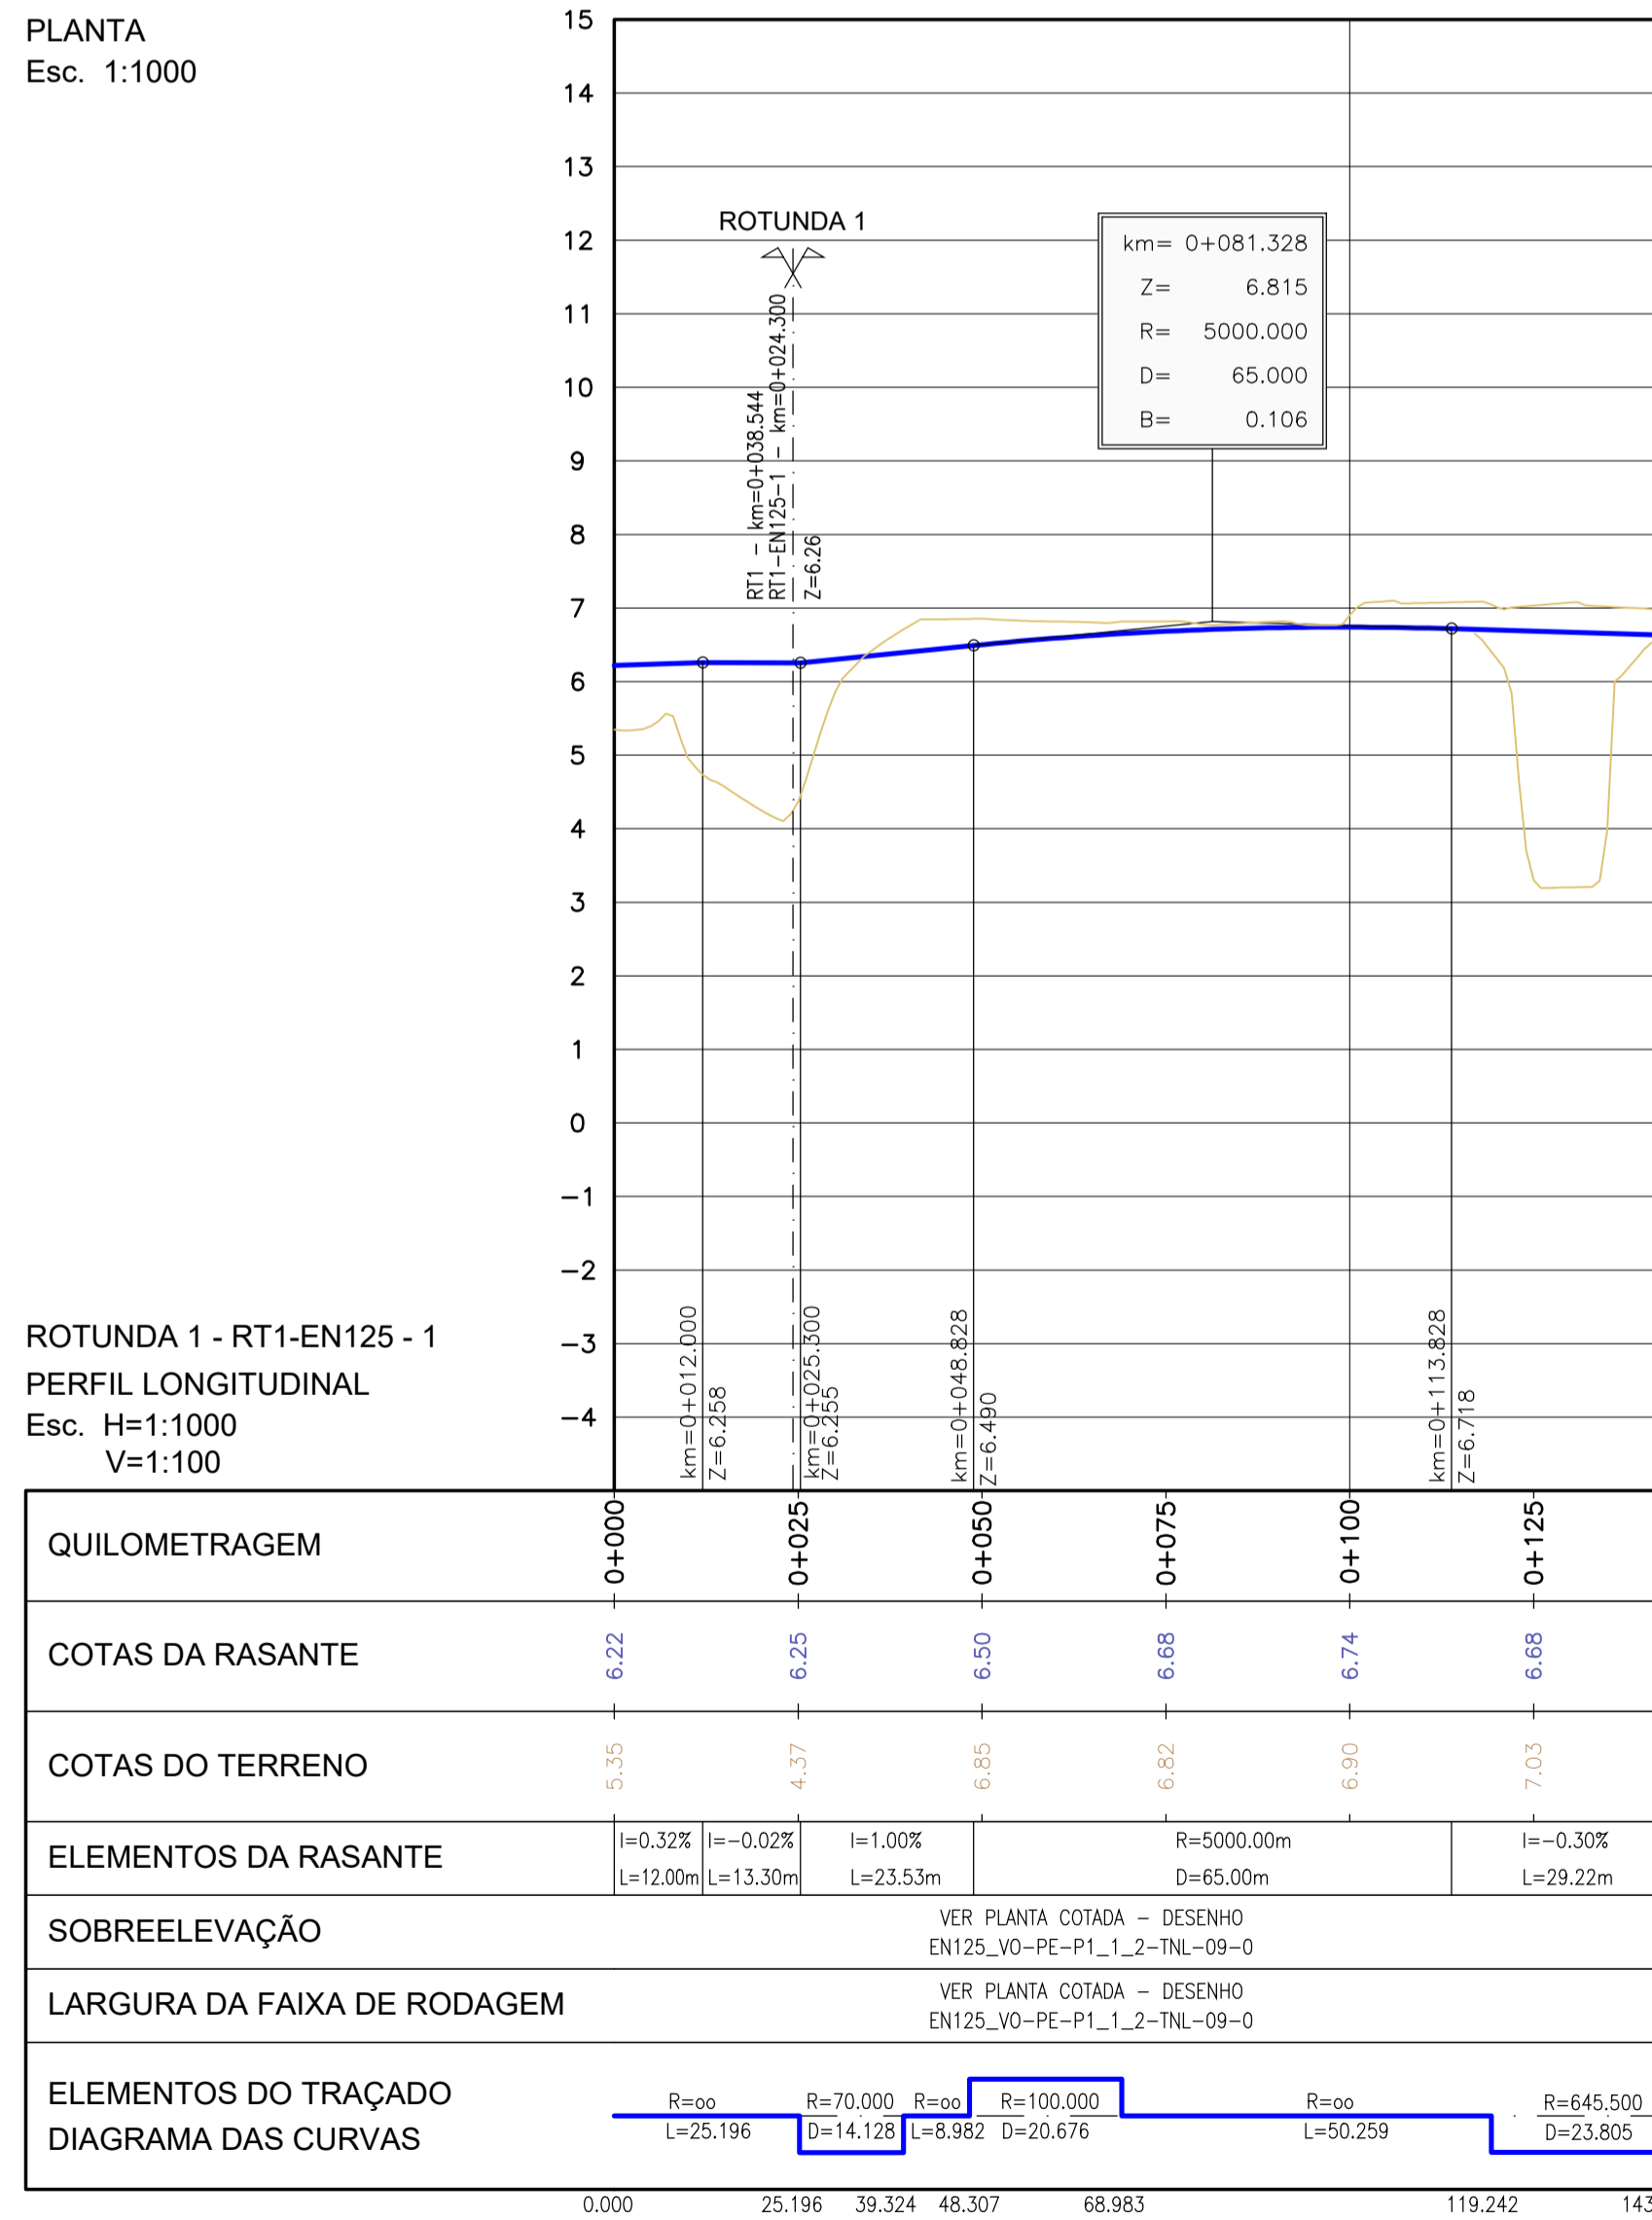

ROTUNDA 1 - RT1-EN125 - 1
PERFIL LONGITUDINAL
Esc. H=1:1000
V=1:100

PLANTA
Esc. 1:1000

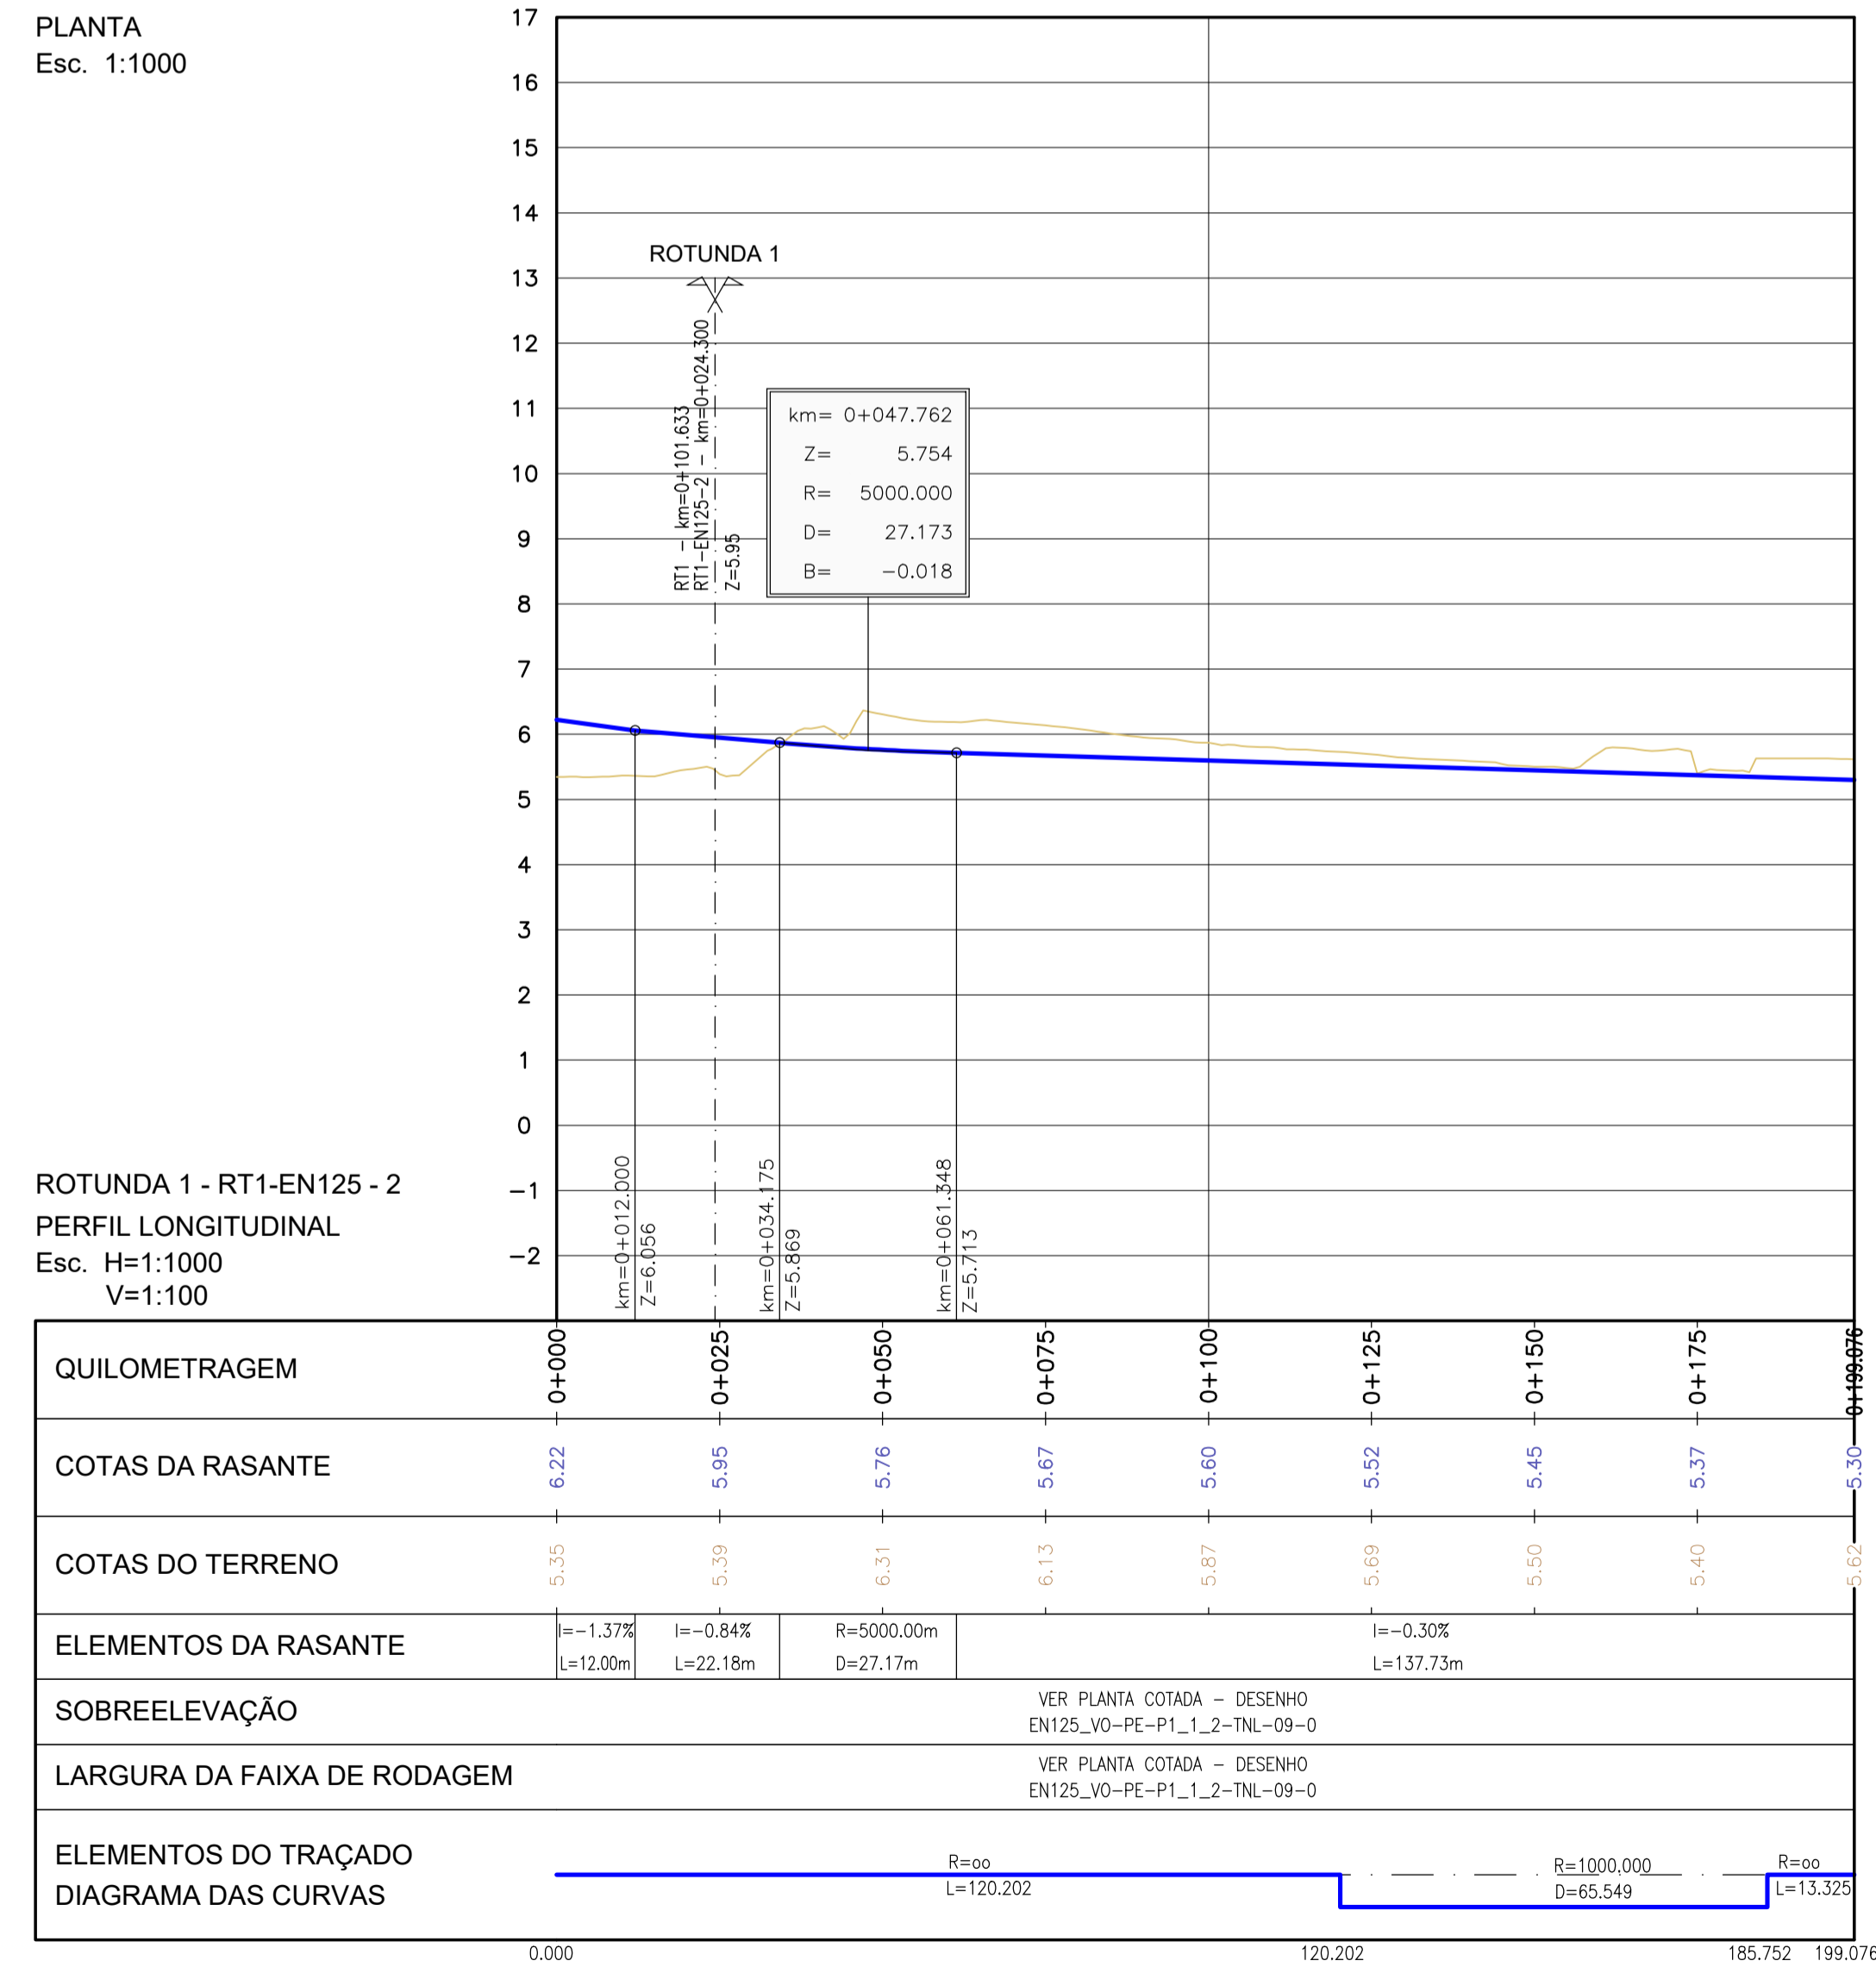

ROTUNDA 1 - RT1-EN125 - 2
PERFIL LONGITUDINAL
Esc. H=1:1000
V=1:100