PERFIL TRANSVERSAL TIPO IX - RESTABELECIMENTOS

Escala 1:50

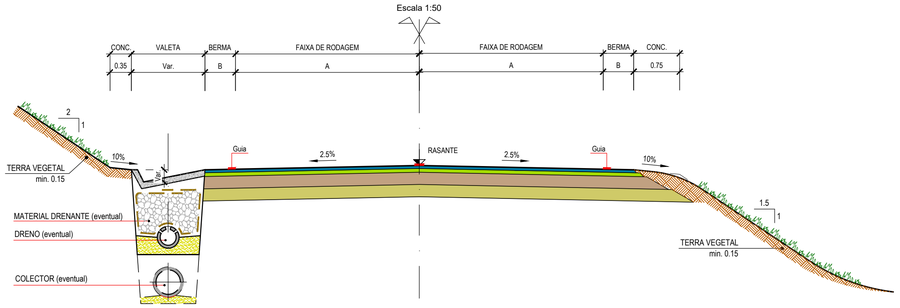

PERFIL TRANSVERSAL TIPO X
RESTABELECIMENTO 2, CAMINHOS PARALELOS E SERVENTIAS

Escala 1:50

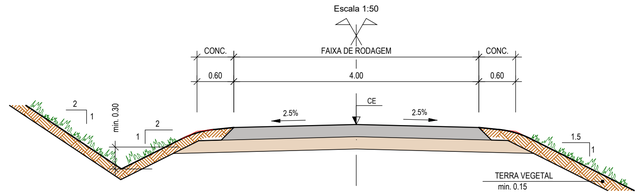

TIPO IX - LARGURAS DAS VIAS				
RESTAB. N.º	EXISTENTES		NOVAS	
	A (m)	B (m)	A (m)	B (m)
1	3.00	-	3.00	0.50
2	2.00	-	2.00	-
3	2.50	-	3.50	1.00
4	2.00	-	2.00	0.50
5	2.00	-	2.00	0.50
6	2.00	-	2.50	0.50
7	-	-	2.00	-
8	2.00	-	4.00*	0.50
9	2.00	-	2.50	-
10	2.00	-	4.00*	0.50
11	2.00	-	2.50	-
12	4.00	passeio	4.00	passeio

* Passa de bidirecional para unidirecional

NOTA

Nos acessos locais onde não existirem muros deverão ser colocadas vedações a 3.00m do limite do talude.

ESCALAS INDICADAS VÁLIDAS NO FORMATO A1

X:\05_PROJETO\002_EFW\013_003_EN125_CIRC_OLHÃO\04_Fase\013_003_EP01_VA0A02_DESENHO\P1_1_3_RESTAB_REV_C_PARALENTES_VO-PE-P1_1_3-RCP-02-0.dwg

Infraestruturas de Portugal

DIREÇÃO DE ENGENHARIA E AMBIENTE

EFWCONSULTING ENGENHEIROS CONSULTORES LDA

Ref.	Alteração	Data	Desenhou	Visto

Proj.	Diogo Carmo
Des.	Miguel Francisco
Verif.	Diogo Carmo

Escala numérica: 1:50

Escala gráfica: (m) 0 0,50m 1,25m

Título Complementar: EN 125 - VARIANTE DE OLHÃO

PROJETO DE EXECUÇÃO

Designação: P1 - TERRAPLENAGENS
P1.1 - TRAÇADO
P1.1.3 - RESTABELECIMENTOS, SERVENTIAS E CAMINHOS PARALELOS
PERFIS TRANSVERSAIS TIPO
RESTABELECIMENTOS SERVENTIAS E CAMINHOS PARALELOS

Número: EN125_VO-PE-P1_1_3-RCP-02-0

Data: SETEMBRO 2022

Nº de Ordem: 002

Folha: 1/1