


INSTALAÇÃO DE PRODUÇÃO DE HIDROGÉNIO VERDE

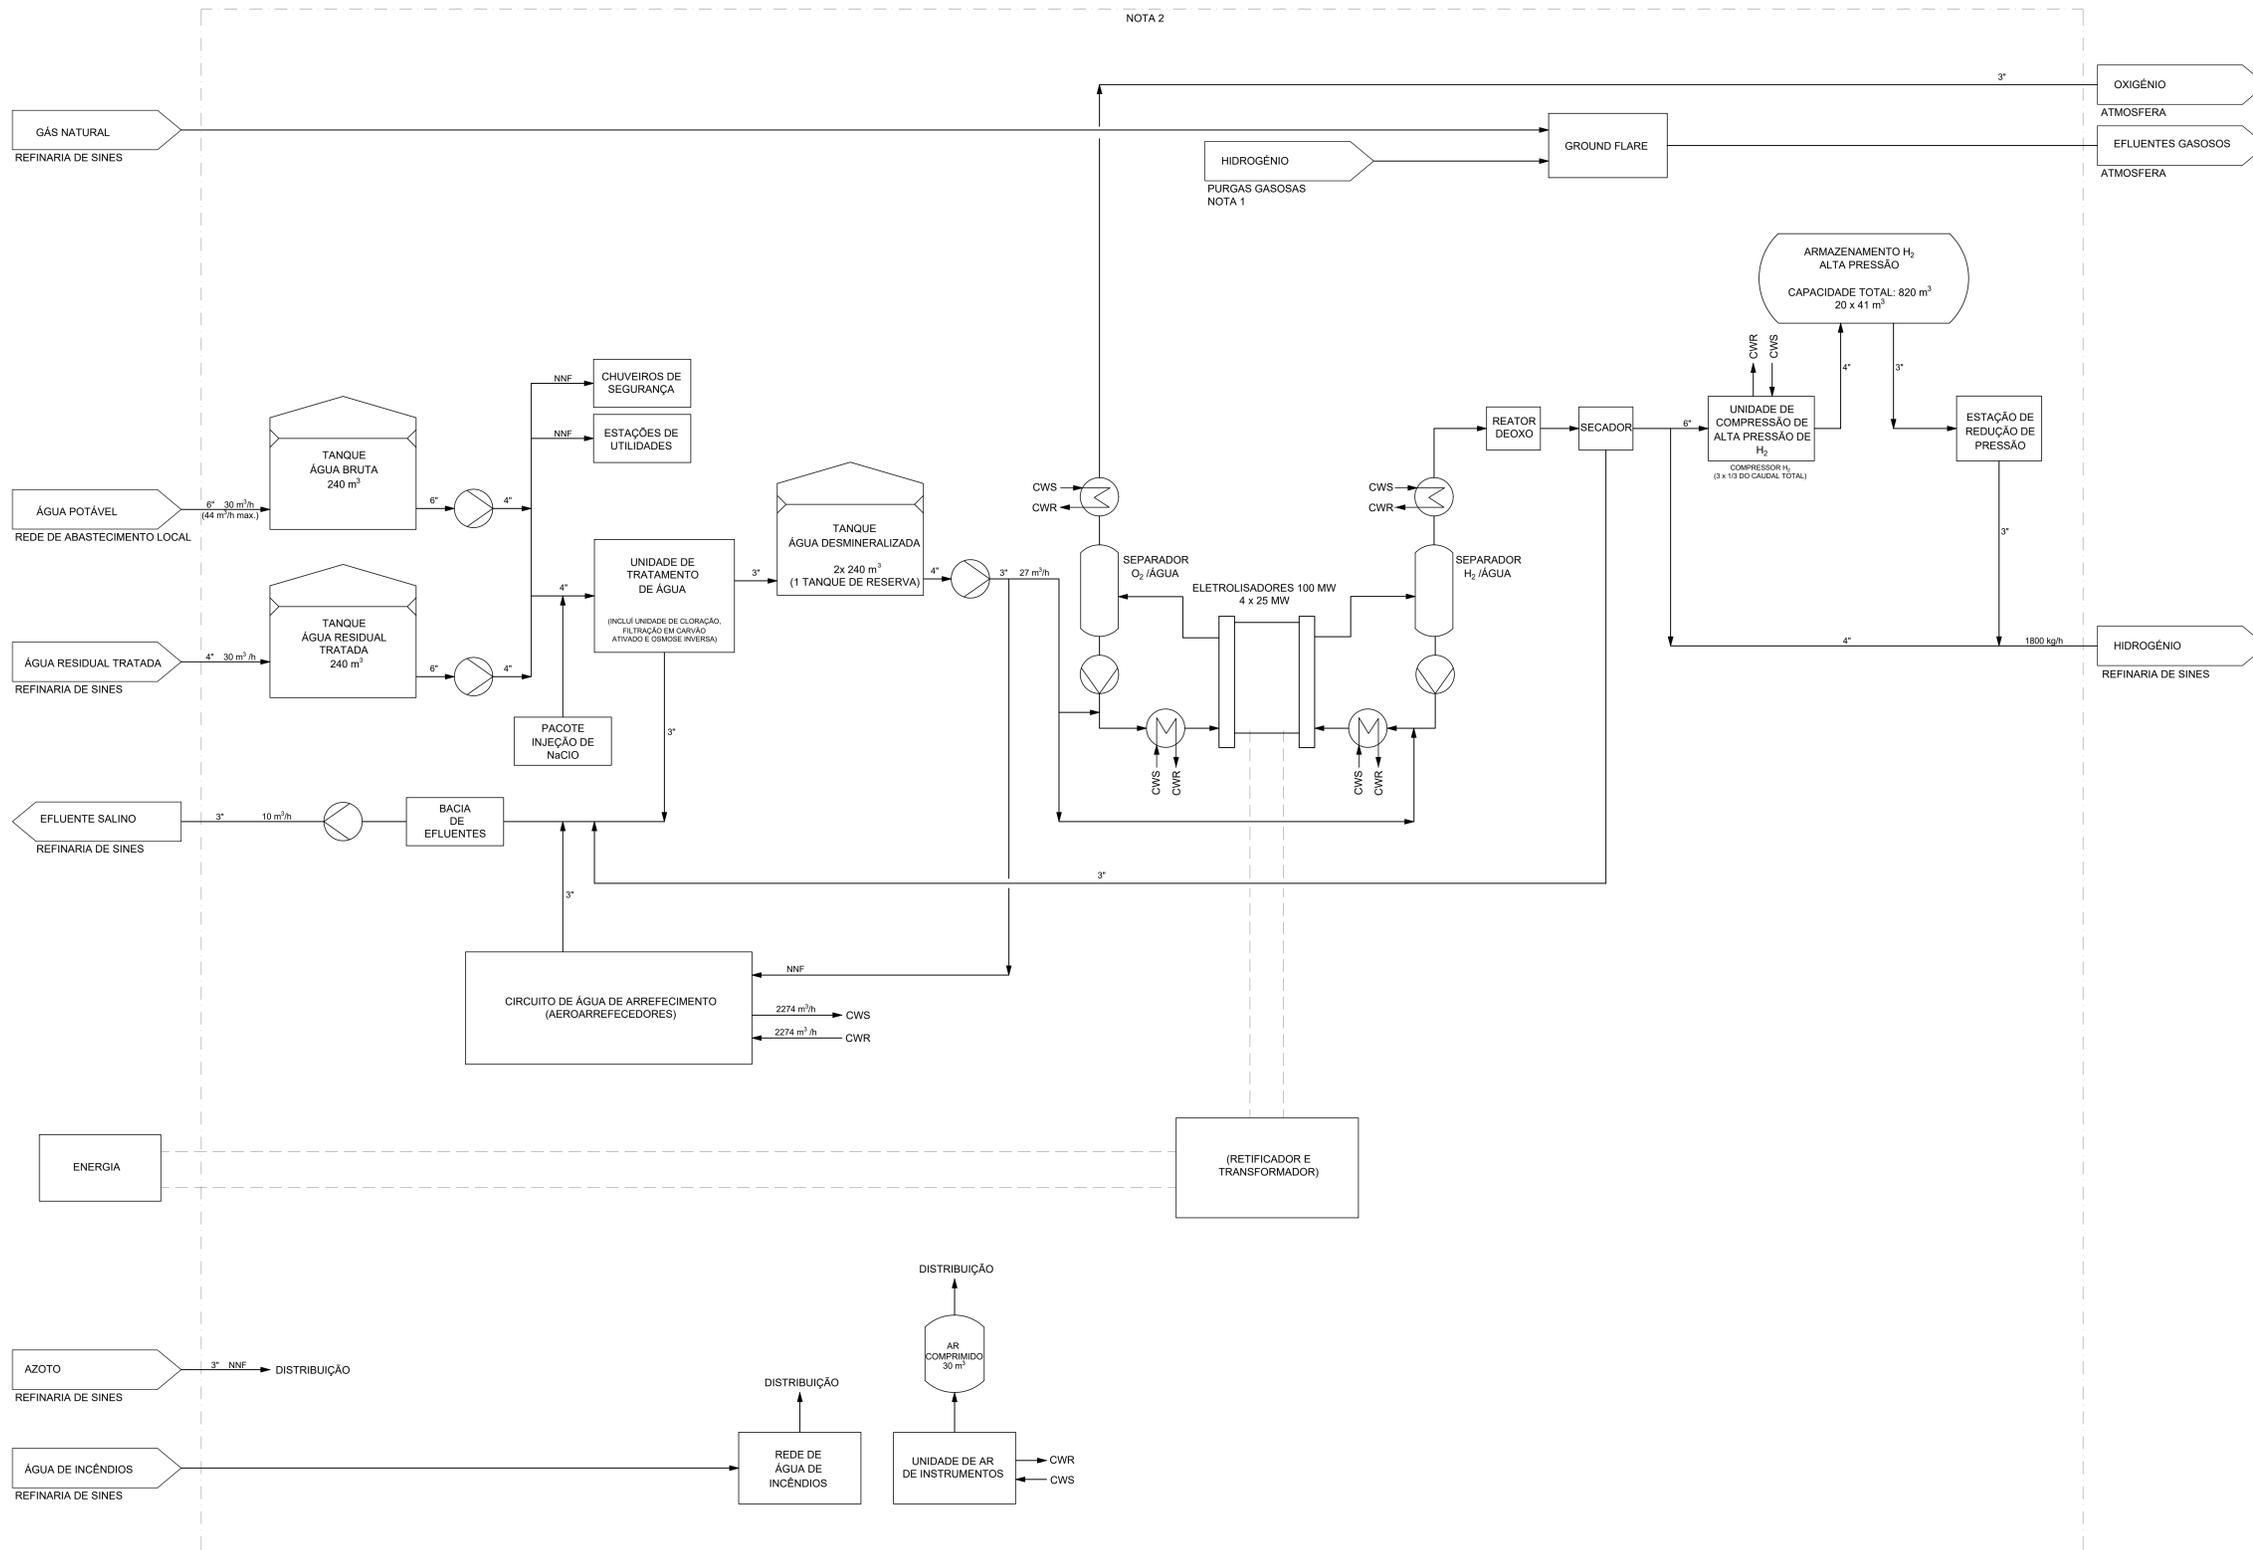

DESENHOS DE REFERÊNCIA	NÚMERO

NOTAS
1 - PURGAS GASOSAS PROVENIENTES DA ETAPA DE COMPRESSÃO, MÓDULO DE ELETRÓLISE E ARMAZENAMENTO DE H ₂ .
2 - DIÂMETRO DAS LINHAS A SER VALIDADO EM FASE DE ENGENHARIA.

SIMBOLOGIA
CWS - ÁGUA DE ARREFECIMENTO
CWR - RETORNO DE ÁGUA DE ARREFECIMENTO

REV.	ALTERAÇÕES	DATA	DESIGNADO	APROVADO
1	ATUALIZAÇÃO - REEMISSÃO PARA LICENCIAMENTO	24/10/22	J.Martins	M.Silva
0	REEMISSÃO PARA LICENCIAMENTO	23/09/22	J.Martins	M.Silva
A	EMISSÃO PARA LICENCIAMENTO	11/07/22	J.Martins	M.Silva

AUTORIZADA A EMISSÃO VÁLIDA PARA LICENCIAMENTO Director de projeto: A. Faria	ENVIADO: 11/07/22 VERIFICADO: 11/07/22 APROVADO: 11/07/22 ESCALA: 1=1 DISTINGUIÇÃO: AD		SÍTIO: 09006 Nº: 2915.PFD.0010.001 UNIDADE PROCESSUAL: 100MW DIAGRAMA DE BLOCOS
---	--	--	--