
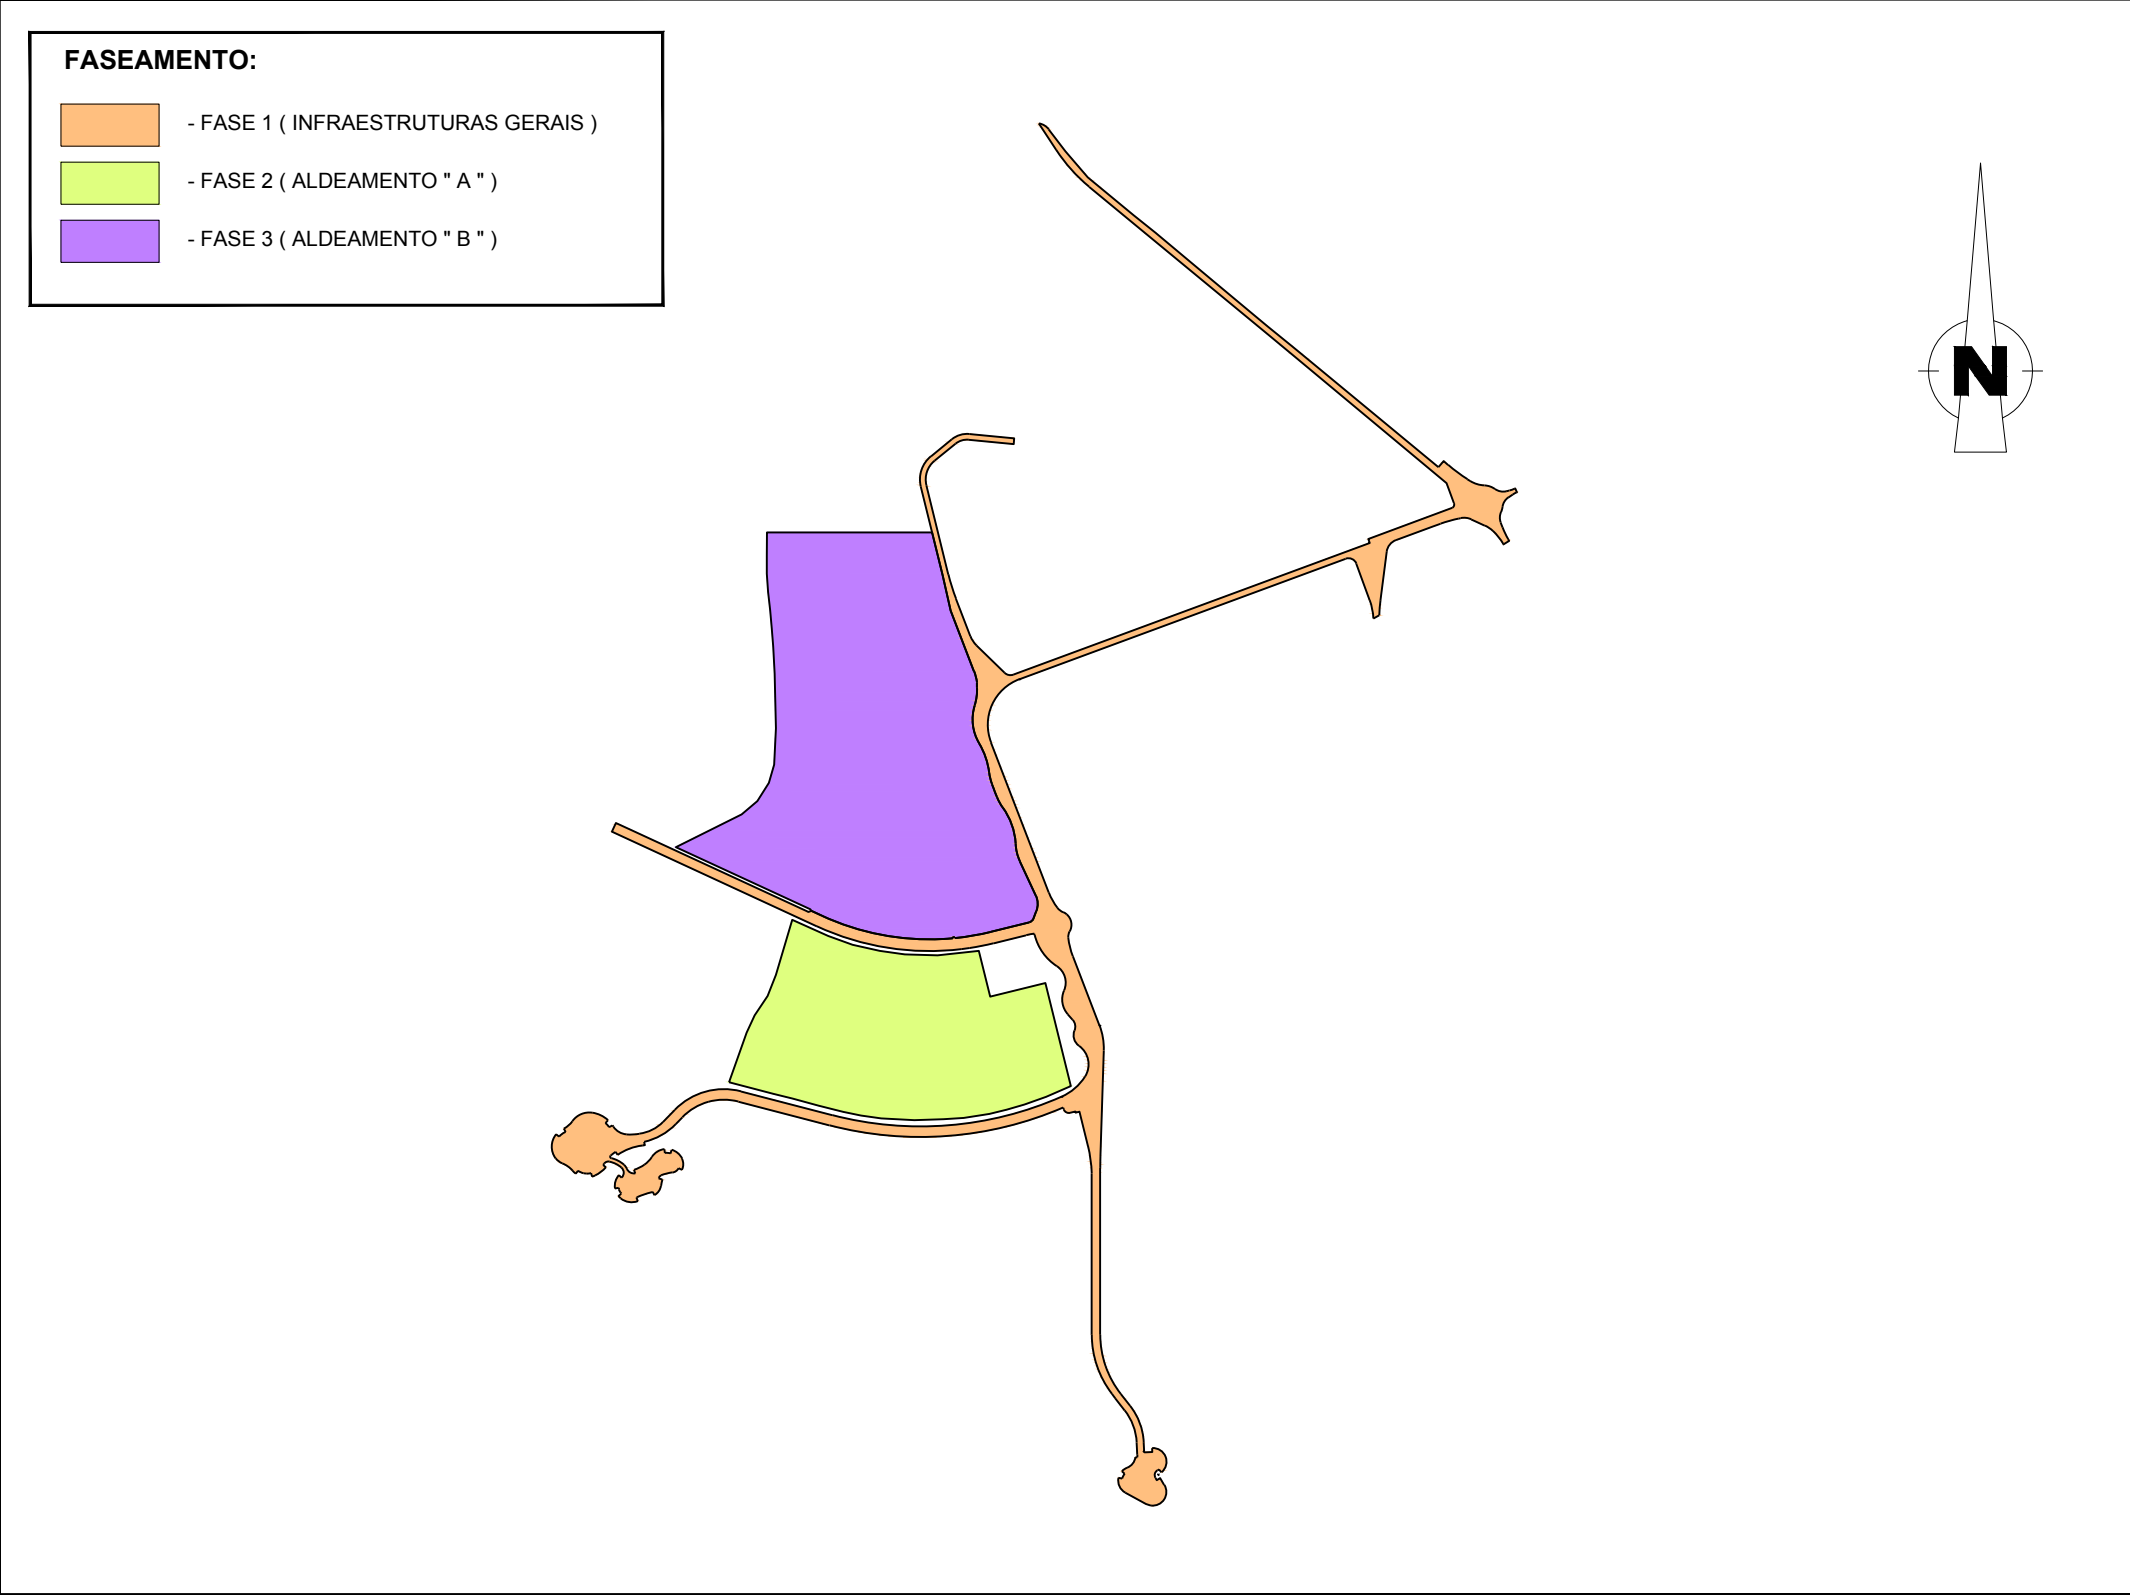


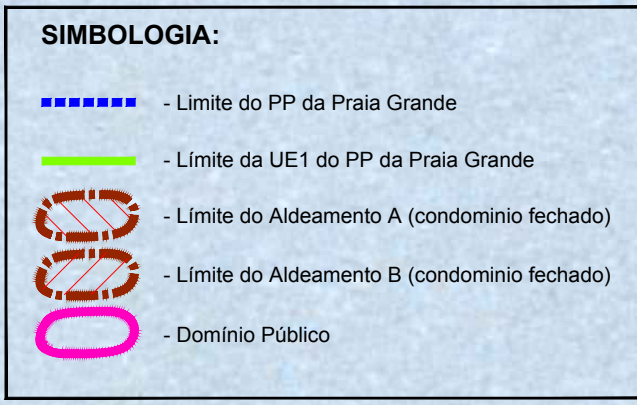

|        |                                |                                                                        |                                                      |          |              | PROJ.     | 2013/06       |  |          |
|--------|--------------------------------|------------------------------------------------------------------------|------------------------------------------------------|----------|--------------|-----------|---------------|--|----------|
|        |                                |                                                                        |                                                      |          |              | LÉV. TOP. |               |  |          |
| 2      | Alterações de acordo com o EDP | 2013/12                                                                | JB                                                   | CTENENTE |              | DES.      |               |  |          |
| 1      | Alterações de acordo com o EDP | 2013/10                                                                | CDV                                                  | TSF      | VERIF.       | 2013/06   |               |  |          |
| ÍNDICE | DESCRIÇÃO                      | DATA                                                                   | ALTERADO                                             | APROVADO | DATA         | RUBRICA   |               |  |          |
|        | FORMATO<br><b>A1</b>           | PROJECTO DE REPARCELAMENTO DA UEI DO PLANO DE PORMENOR DA PRAIA GRANDE |                                                      |          |              |           |               |  |          |
|        | OUTPUT<br><b>1-0-001</b>       | PROJECTO DE LICENCIAMENTO DAS OBRAS DE URBANIZAÇÃO                     |                                                      |          |              |           |               |  |          |
|        |                                | <b>INFRAESTRUTURAS ELÉCTRICAS. TOMO I - SERVIÇO PÚBLICO</b>            |                                                      |          |              |           |               |  |          |
|        | PLANTA(S)                      | ESCALA(S)<br><br>1/5000<br>1/25000                                     | <b>PLANTA DE LOCALIZAÇÃO E PLANTA DE IMPLANTAÇÃO</b> |          |              |           |               |  |          |
|        |                                | Frequência(s):                                                         | <b>PÉRA</b>                                          |          | Conceito(s): |           | <b>SILVES</b> |  |          |
|        |                                | SUBSTITUI                                                              | CÓDIGOS DE OBRA                                      |          |              |           | Nº DESENHO    |  | ÍNDICE   |
|        |                                |                                                                        |                                                      |          |              |           | <b>001</b>    |  | <b>2</b> |