


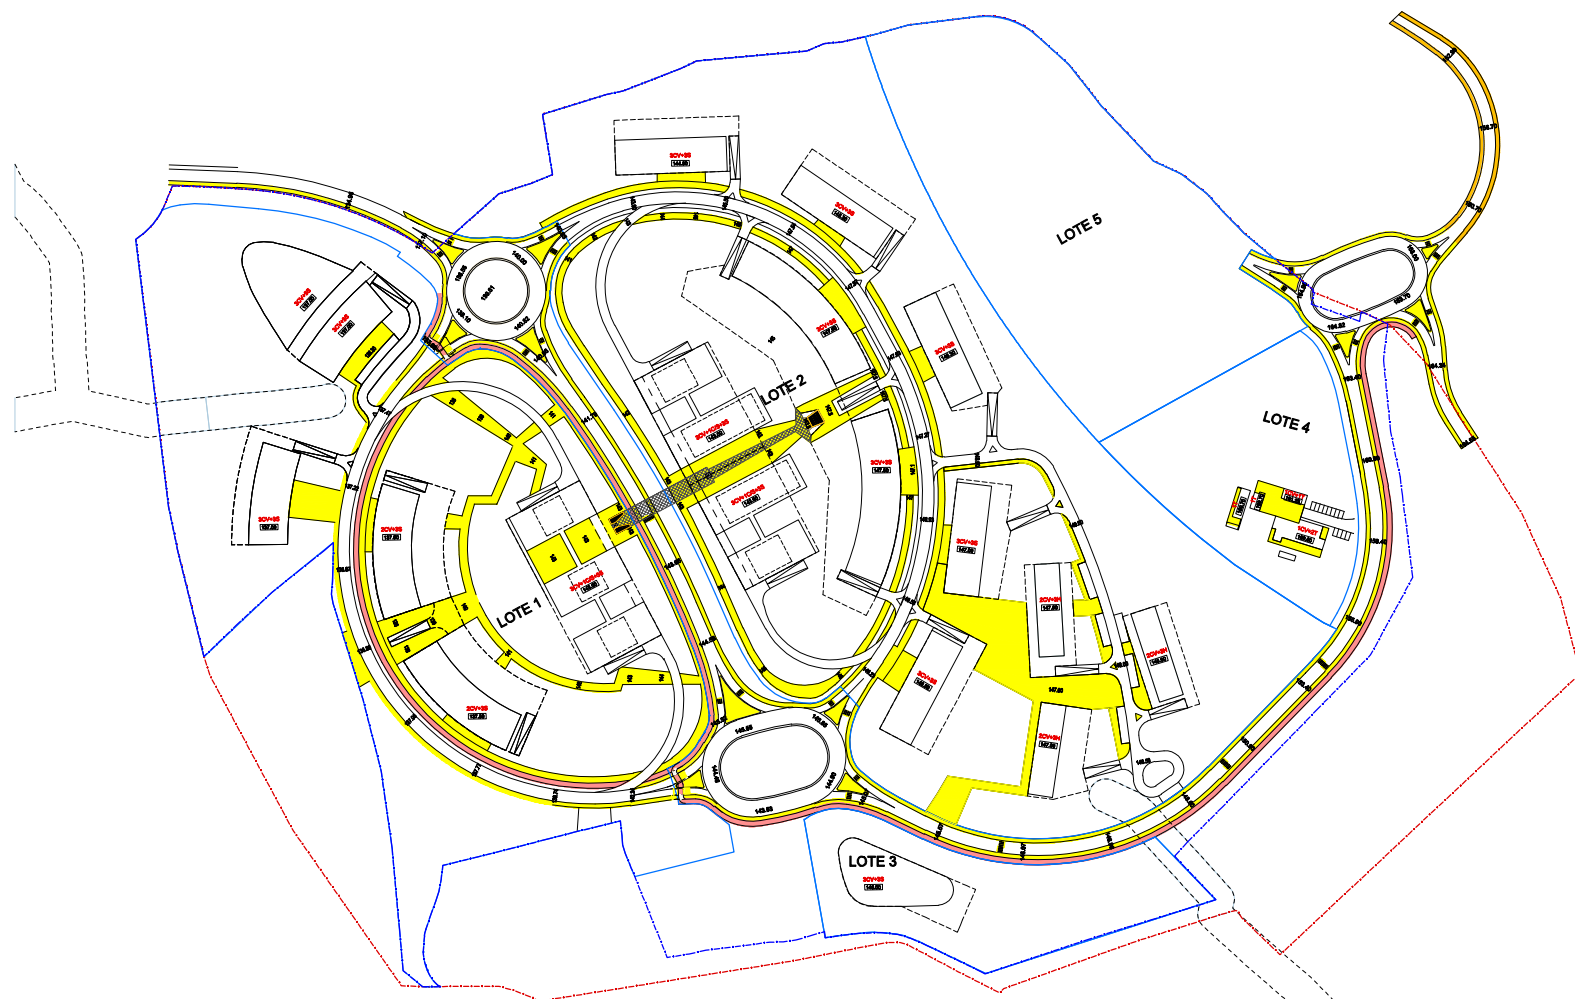

- LEGENDA**
-  Limite de Sub-LOOP 2.1
 -  Limite de Área a Lotear
 -  Limite de
 -  Calçada c/ 3m de Largura c/ inclinação inferior a 5%
 -  Personeis Pedestres com inclinação inferior a 5%
 -  Personeis Pedestres com inclinação superior a 5%
 -  Ponte Pedonal sobre o Anel Viário
 -  Cota de Projecto
 -  Passagens de Peões
 -  Acesso vertical
- NOTA:
SISTEMA DE COORDENADAS UTM-PROJECCION



ARQUITECTOS .SUA KAY. ARCHITECTS
ARQUIMÉDICO • PROYECTOS E URBANISMO, S. de RL
Rúa D. Luís I, Nº3 - 8º Andar, 1200-169 Lisboa
Tel: 21 292 1980 Fax: 21 292 29 30 E-mail: suakay@suakay.com



PARQUE DE CIÊNCIA & TECNOLOGIA
TAGUS PARQUE - 2ª FASE

TAGUS PARQUE - PORTO SALVO, OEIRAS

LICENCIAMENTO - OP. DE LOTEAMENTO

Designação	1.06
Planta de Percursos Acessíveis	

Escala	Data	Técnico Responsável DA, 12078
1:1 000	JULHO 2014	

Nome do Fichero: