




Corte A-A

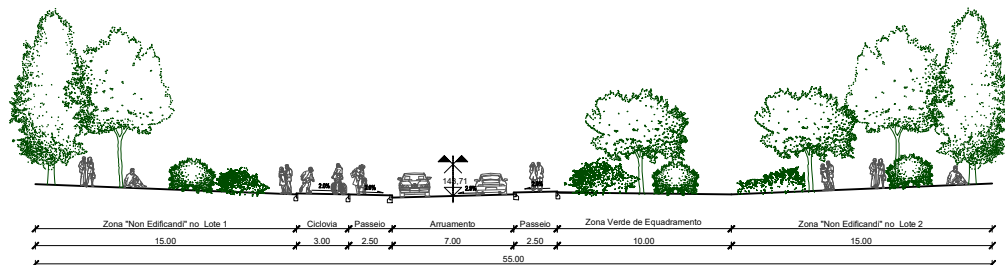


Corte B-B

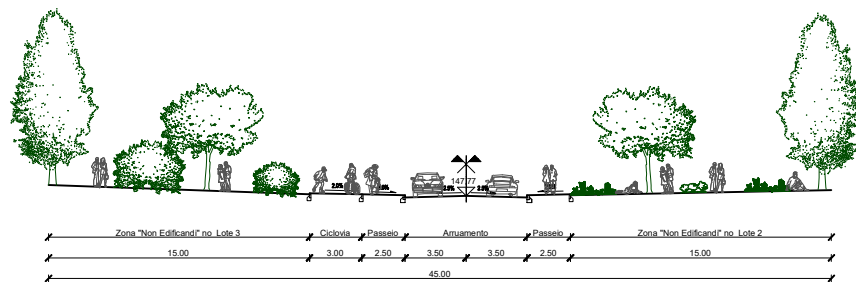

Corte C-C

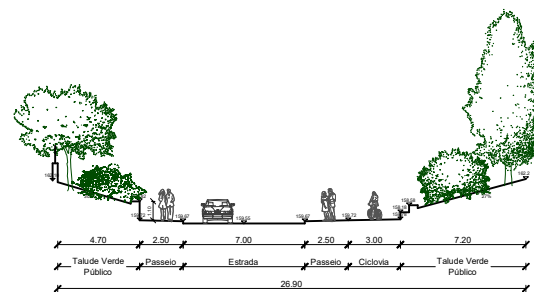

Corte D-D

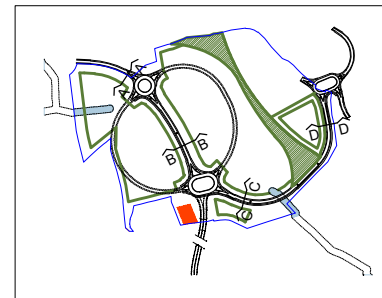

Nota:
SISTEMA DE COORDENADAS: PT-TM06 ETRS89

Promotor:



Arquitetura (Urbanismo/Loteamento):

RUA: TEÓFILO BRAGA 14
2775-290 PAREDE - PORTUGAL
TEL: 351 21 458 2921
arquitetos@icpv.pt - www.icpv.pt



Arquiteta (Desenho Urbano/Estudo Prévio):

ARQUITECTOS .SUA.KAY. ARCHITECTS
ARQUIMEDIX - PROJECTOS E URBANISMO, LDA
Rua D. Luís I, N.º 3 - 5.º Andar, 1200-149 Lisboa
Tel: 21 393 1960 Fax: 21 390 29 30 E-mail: suakay@suakay.com

Rede Viária:



Gabinete de Engenharia Rodoviária e Aeroportuária Lda

Infraestruturas:



RSS - Redes e Sistemas Saneamento, LDA

Paisagismo:



Obras:

PARQUE DE CIÊNCIA & TECNOLOGIA TAGUS PARQUE - 2ª FASE

Localização:

TAGUS PARQUE - PORTO SALVO, OIRAS

Especialidade/Fase:

LICENCIAMENTO - OP. DE LOTEAMENTO

Designação:

Cortes Transversais Tipo

1.09

Escala

1:200

Data

JULHO
2021

Técnico Responsável O.A. 1397 S

ARQ. Paulo Viana

Nome do Ficheiro:

ESTE DESENHO É PROPRIEDADE DOS SEUS AUTORES E NÃO PODE SER REPRODUZIDO, DIVULGADO OU COPIADO, NO TODO OU EM PARTE, SEM AUTORIZAÇÃO EXPRESSA. RESERVAMOS TODOS OS DIREITOS PELA LEGISLAÇÃO EM VIGOR (EXCETO N.º 14/2007).

ESTA OPERAÇÃO DE LOTEAMENTO É TUTELADA POR UM REGULAMENTO