
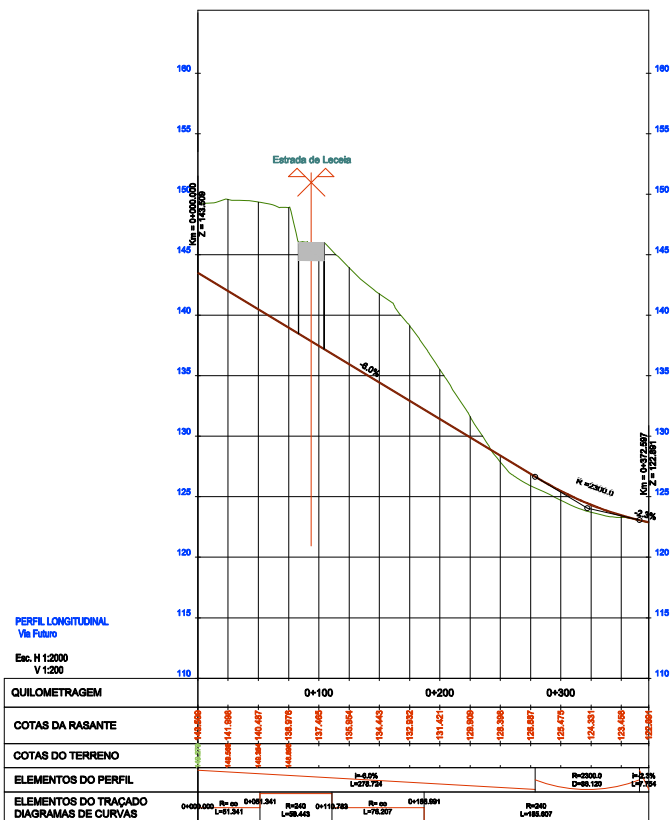


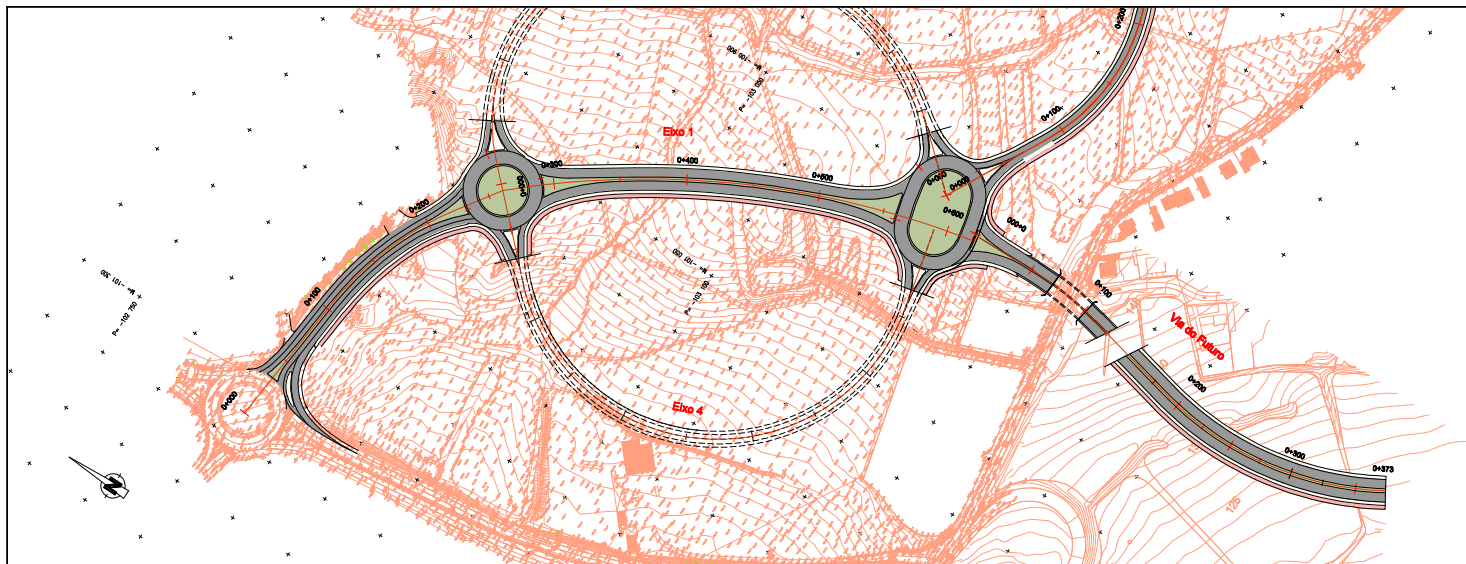

Projetista

TAGUSPARK
PARQUE DE CIÊNCIA E TECNOLOGIA

Arquitetos (Arquitetos Associados)

RUA TOSFELD, BRAGA 14
2770-280 PARQUE PORTUGAL
TEL: +351 21 456 99 21
arquitectos@tsp.pt - www.tsp.pt

Arquitetos (Arquitetos Associados)

ARQUITECTOS .SUA KAY. ARCHITECTS
ARQUIMEDIX - PROJECTOS E URBANISMO, LDA
RUA D. LUIZ, Nº3 - 5.º ANDAR, 1200-149 LISBOA
Tel: 21 383 1880 Fax: 21 383 20 30 E-mail: suakay@suakay.com

Base Técnica

ICP
Instituto de Engenharia e Tecnologia

Consultoria

ICP
Instituto de Engenharia e Tecnologia

Projetista

ICP
Instituto de Engenharia e Tecnologia

Outros

PARQUE DE CIÊNCIA & TECNOLOGIA
TAGUS PARQUE - 2ª FASE

Localização

TAGUS PARQUE - PORTO SALVO, OIRAS

Especialidade

PROJECTO DE LOTEAMENTO

Designação

DESENHOS GERAIS
Planta e Perfil Longitudinal
da Via do Futuro (Traçado Preliminar)

2.04

Escala

H 1:2 000
V 1:2 00

Data

Julho 2020

Técnico Responsável O.E. 19462

Eng.º António Coelho

Nome do Ficheiro

Nome do Ficheiro