


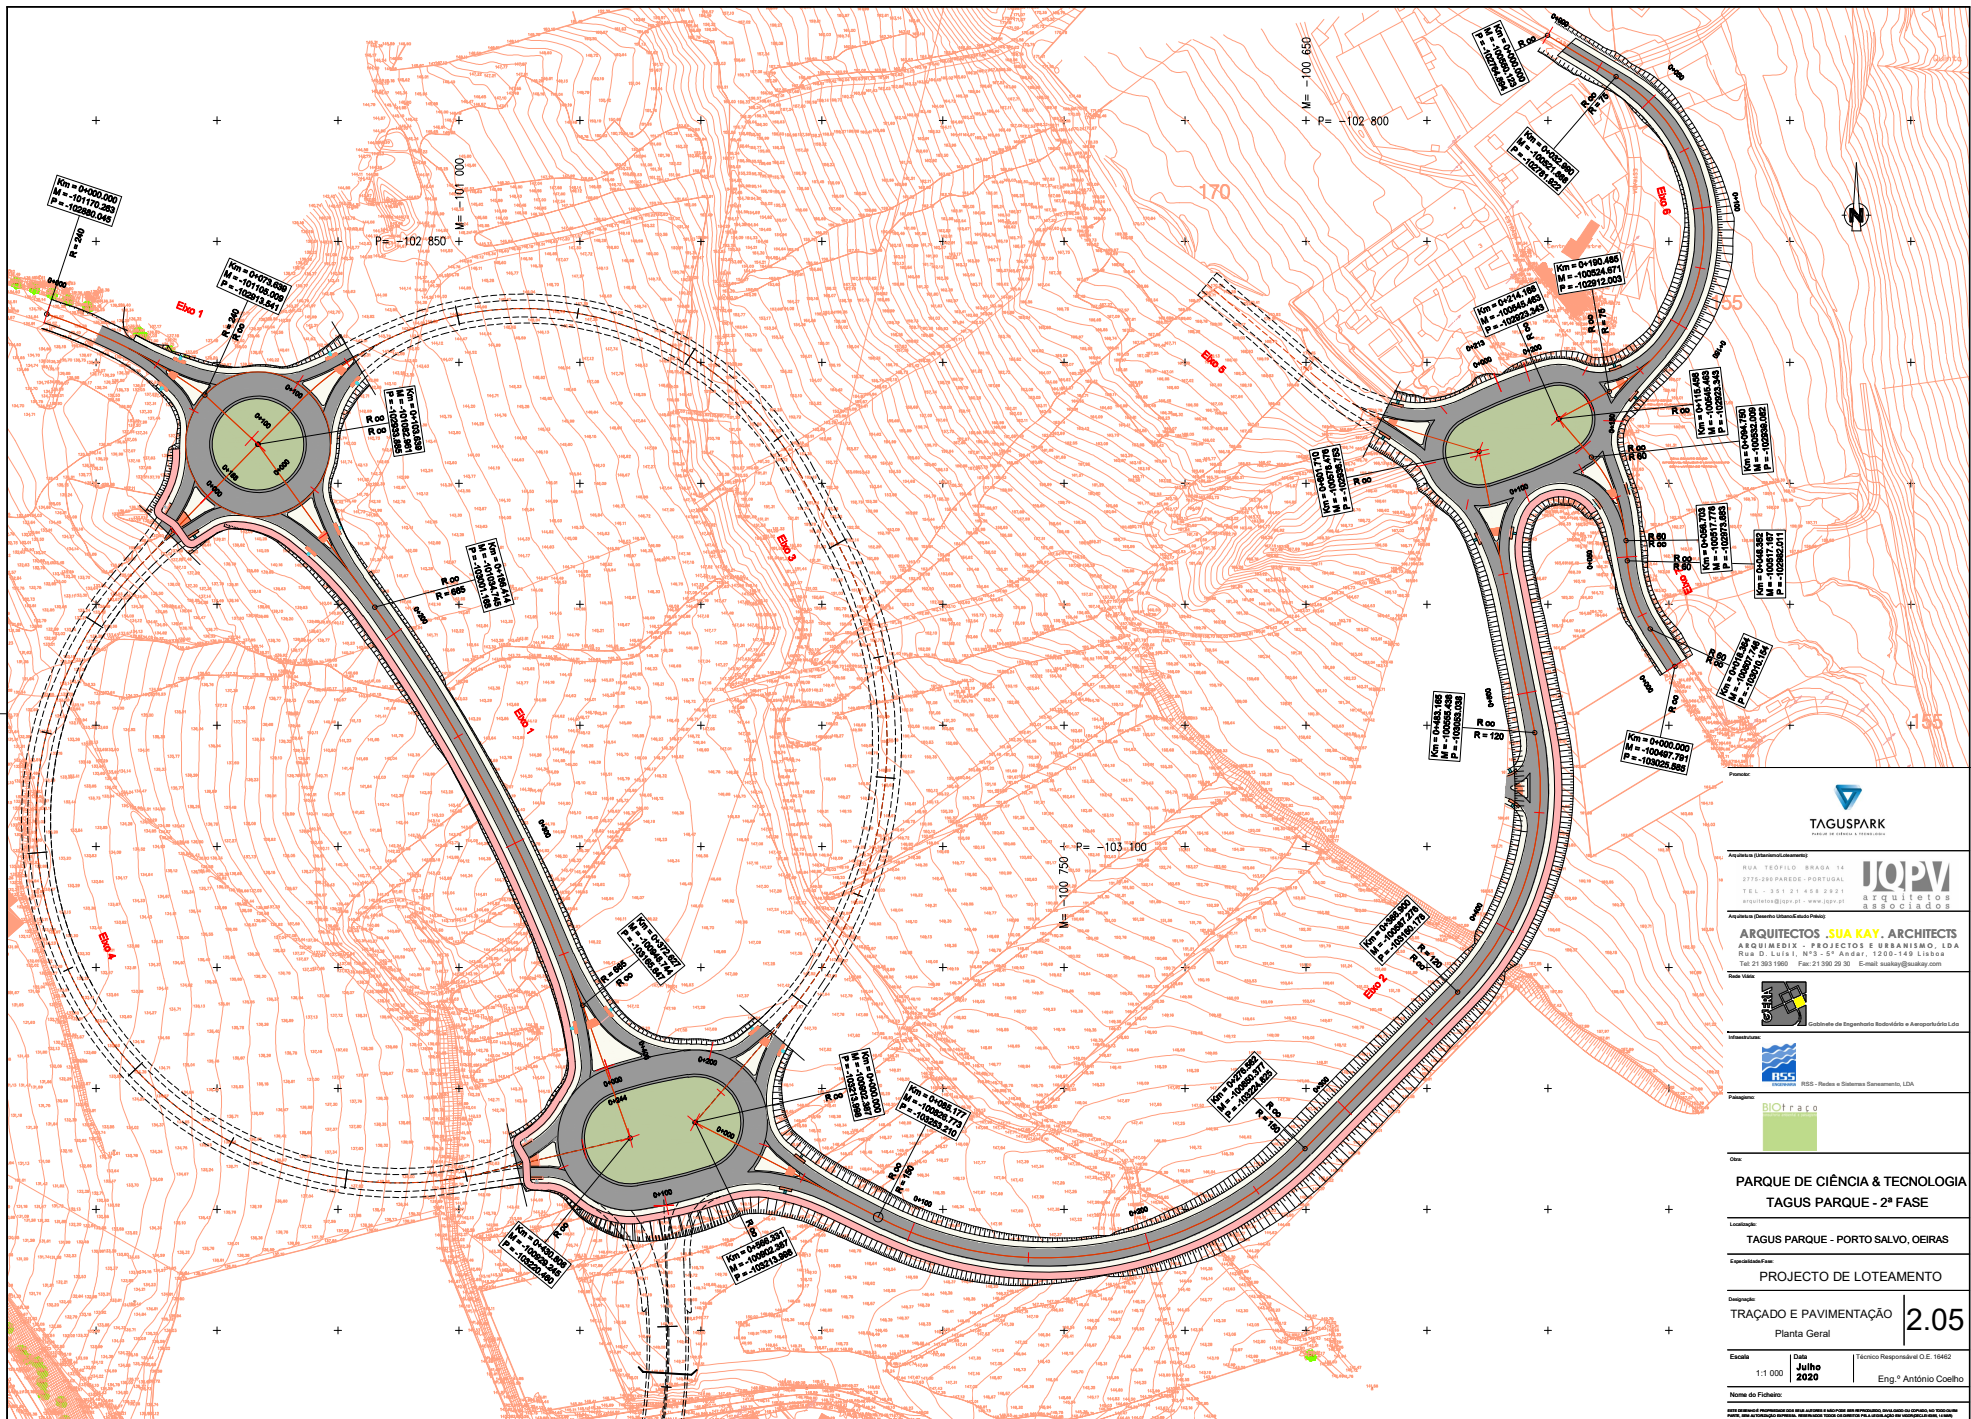

**TAGUSPARK**  
PARQUE DE CIÊNCIA E TECNOLOGIA

**TOPV**  
ARQUITECTOS ASSOCIADOS

**ARQUITECTOS .SUA KAY. ARCHITECTS**  
ARQUIMEDIX - PROJECTOS E URBANISMO, LDA  
Rua D. Luís, Nº3 - 5.º Andar, 1205-149 LISBOA  
Tel: 21 363 1860 Fax: 21 363 20 30 E-mail: suakay@suakay.com

**PROJETO DE LOTEAMENTO**

**TRAÇÃO E PAVIMENTAÇÃO**

**Planta Geral**

**2.05**

Escala: 1:1 000 Data: Julho 2020 Técnico Responsável O.E. 19462 Eng.º António Coelho