


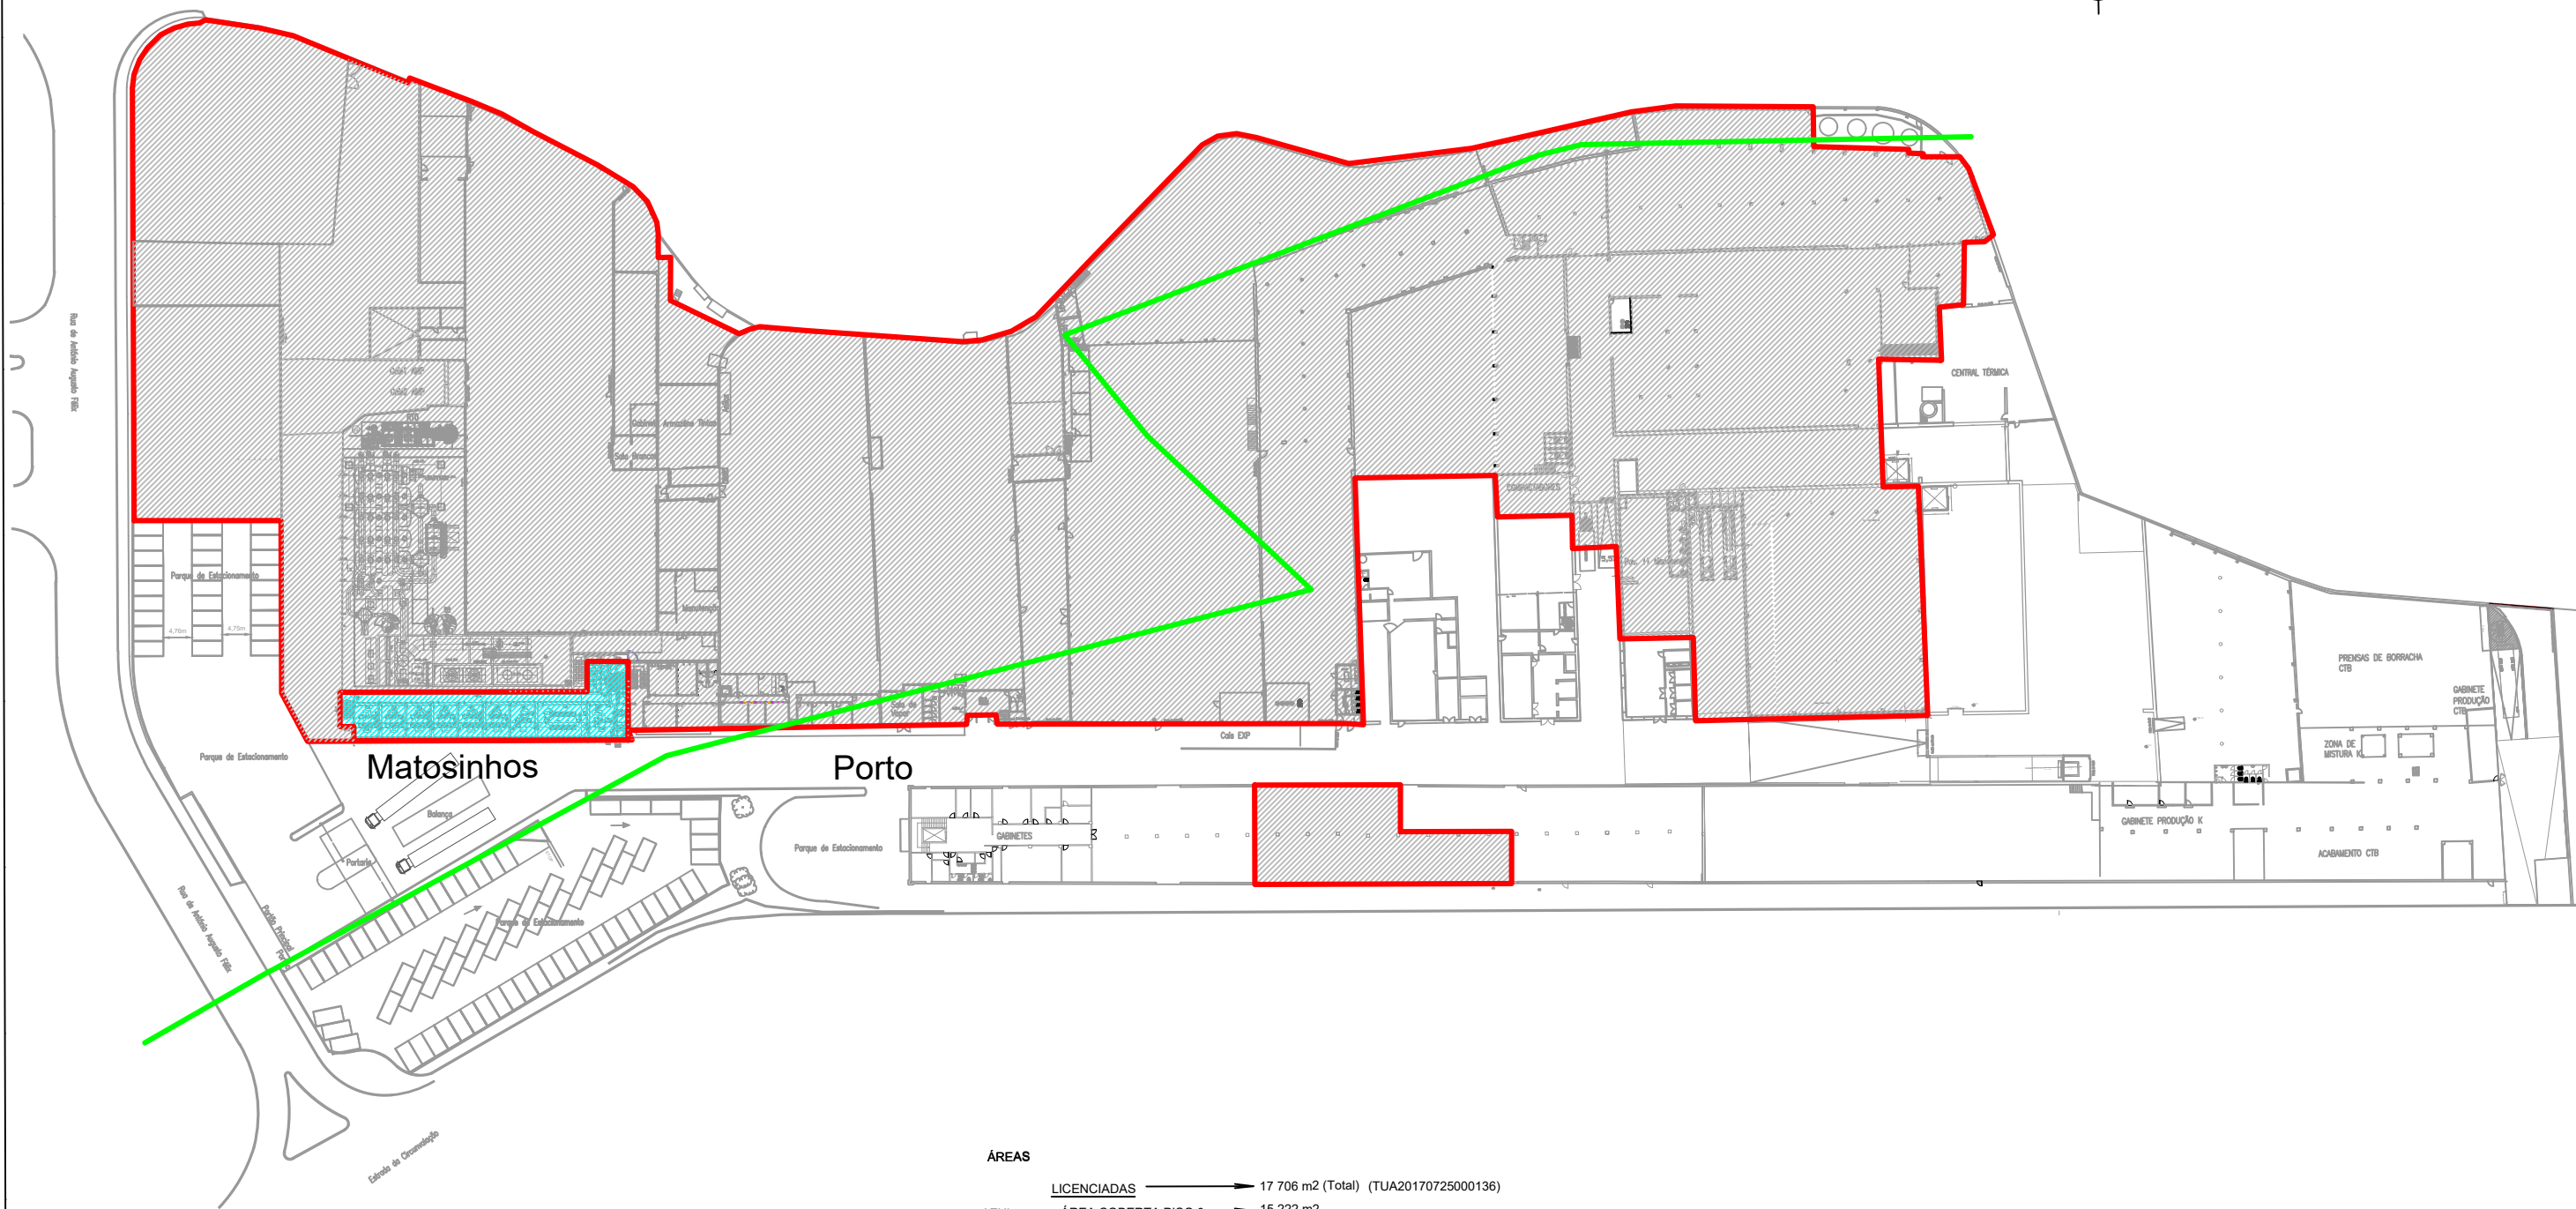


Legenda

Área (após projecto)

ÁREAS	
LICENCIADAS	17 706 m ² (Total) (TUA20170725000136)
AZUL	ÁREA COBERTA PISO 0 15 222 m ²
VERDE	ÁREA COBERTA PISO 1 566 m ²
ROSA	ÁREA IMPERMEABILIZADA NÃO COBERTA PISO 0 298 m ²
CASTANHO	ÁREA NÃO IMPERMEABILIZADA E NÃO COBERTA PISO 0 1620 m ²
A LICENCIAR	10 566 m ² (Total)
LARANJA	ÁREA COBERTA PISO 0 6 803 m ²
AMARELO	ÁREA COBERTA PISO 1 1 284 m ²
CIANO	ÁREA COBERTA PISO 2 411 m ²
VERMELHO	ÁREA NÃO COBERTA PISO 0 2 058 m ²
ÁREA COBERTA PORTO - 11 644 m ²	
ÁREA COBERTA MATOSINHOS - 12 642 m ²	

 MONTEIRO Packaging			DESIGNAÇÃO DO PROJETO:		DESENHO Nº:		REV.:	
			Monteiro Ribas Embalagens Flexíveis, S.A. III.3.1. - Planta da área a licenciar (Piso 2)		1		0	
					ESCALA:		FOLHA:	
					1:1100			
					REFERENCIA PROJETO:			
			FASE DO PROJETO:		SUBSTITUI:			
PROJETO	Filipe Matos	10-09-2024						
DESENHO	Filipe Matos	14-04-2025						
VERIFICOU	Filipe Matos	14-04-2025						
ALTEROU								

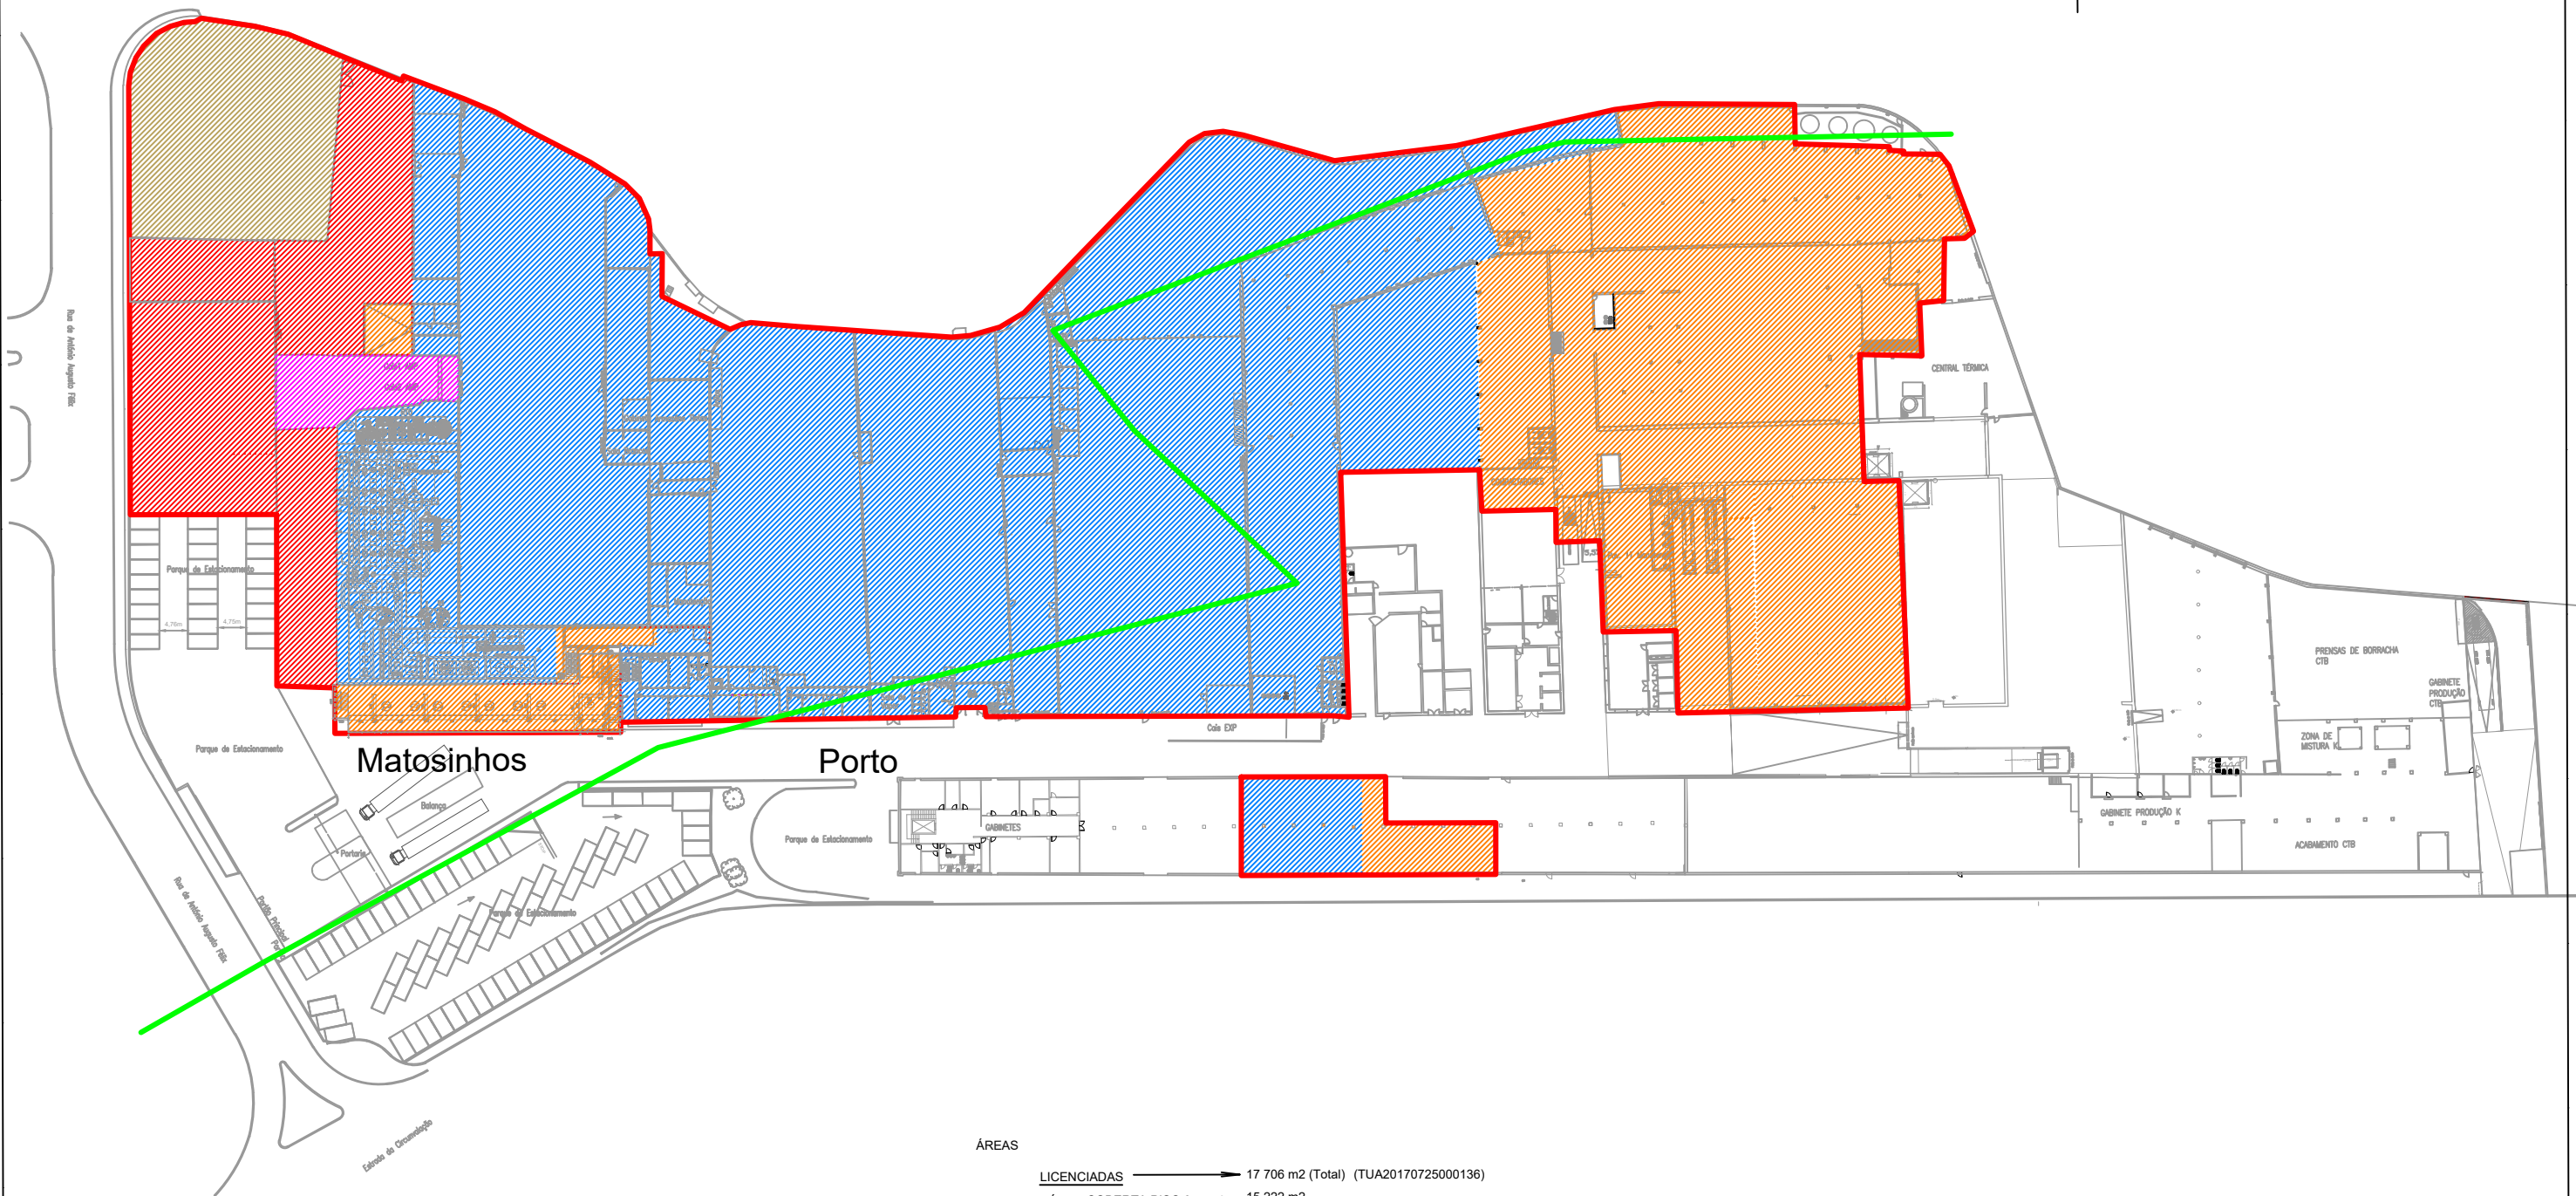


Legenda

Área (após projecto)

ÁREAS	
LICENCIADAS	17 706 m2 (Total) (TUA20170725000136)
AZUL	ÁREA COBERTA PISO 0 15 222 m2
VERDE	ÁREA COBERTA PISO 1 566 m2
ROSA	ÁREA IMPERMEABILIZADA NÃO COBERTA PISO 0 298 m2
CASTANHO	ÁREA NÃO IMPERMEABILIZADA E NÃO COBERTA PISO 0 1620 m2
A LICENCIAR	10 566 m2 (Total)
LARANJA	ÁREA COBERTA PISO 0 6 803 m2
AMARELO	ÁREA COBERTA PISO 1 1 284 m2
CIANO	ÁREA COBERTA PISO 2 411 m2
VERMELHO	ÁREA NÃO COBERTA PISO 0 2 058 m2
ÁREA COBERTA PORTO - 11 644 m2	
ÁREA COBERTA MATOSINHOS - 12 642 m2	

	DESIGNAÇÃO DO PROJETO:		DESENHO Nº:	REV.
	Monteiro Ribas Embalagens Flexíveis, S.A. III.3.1. - Planta da área a licenciar (Piso 0)		1	0
	FASE DO PROJETO:		ESCALA:	FOLHA:
			1:1100	
			REFERÊNCIA PROJETO:	
			SUBSTITUI:	
PROJETO	Filipe Matos	10-09-2024		
DESENHO	Filipe Matos	14-04-2025		
VERIFICOU	Filipe Matos	14-04-2025		
ALTEROU				

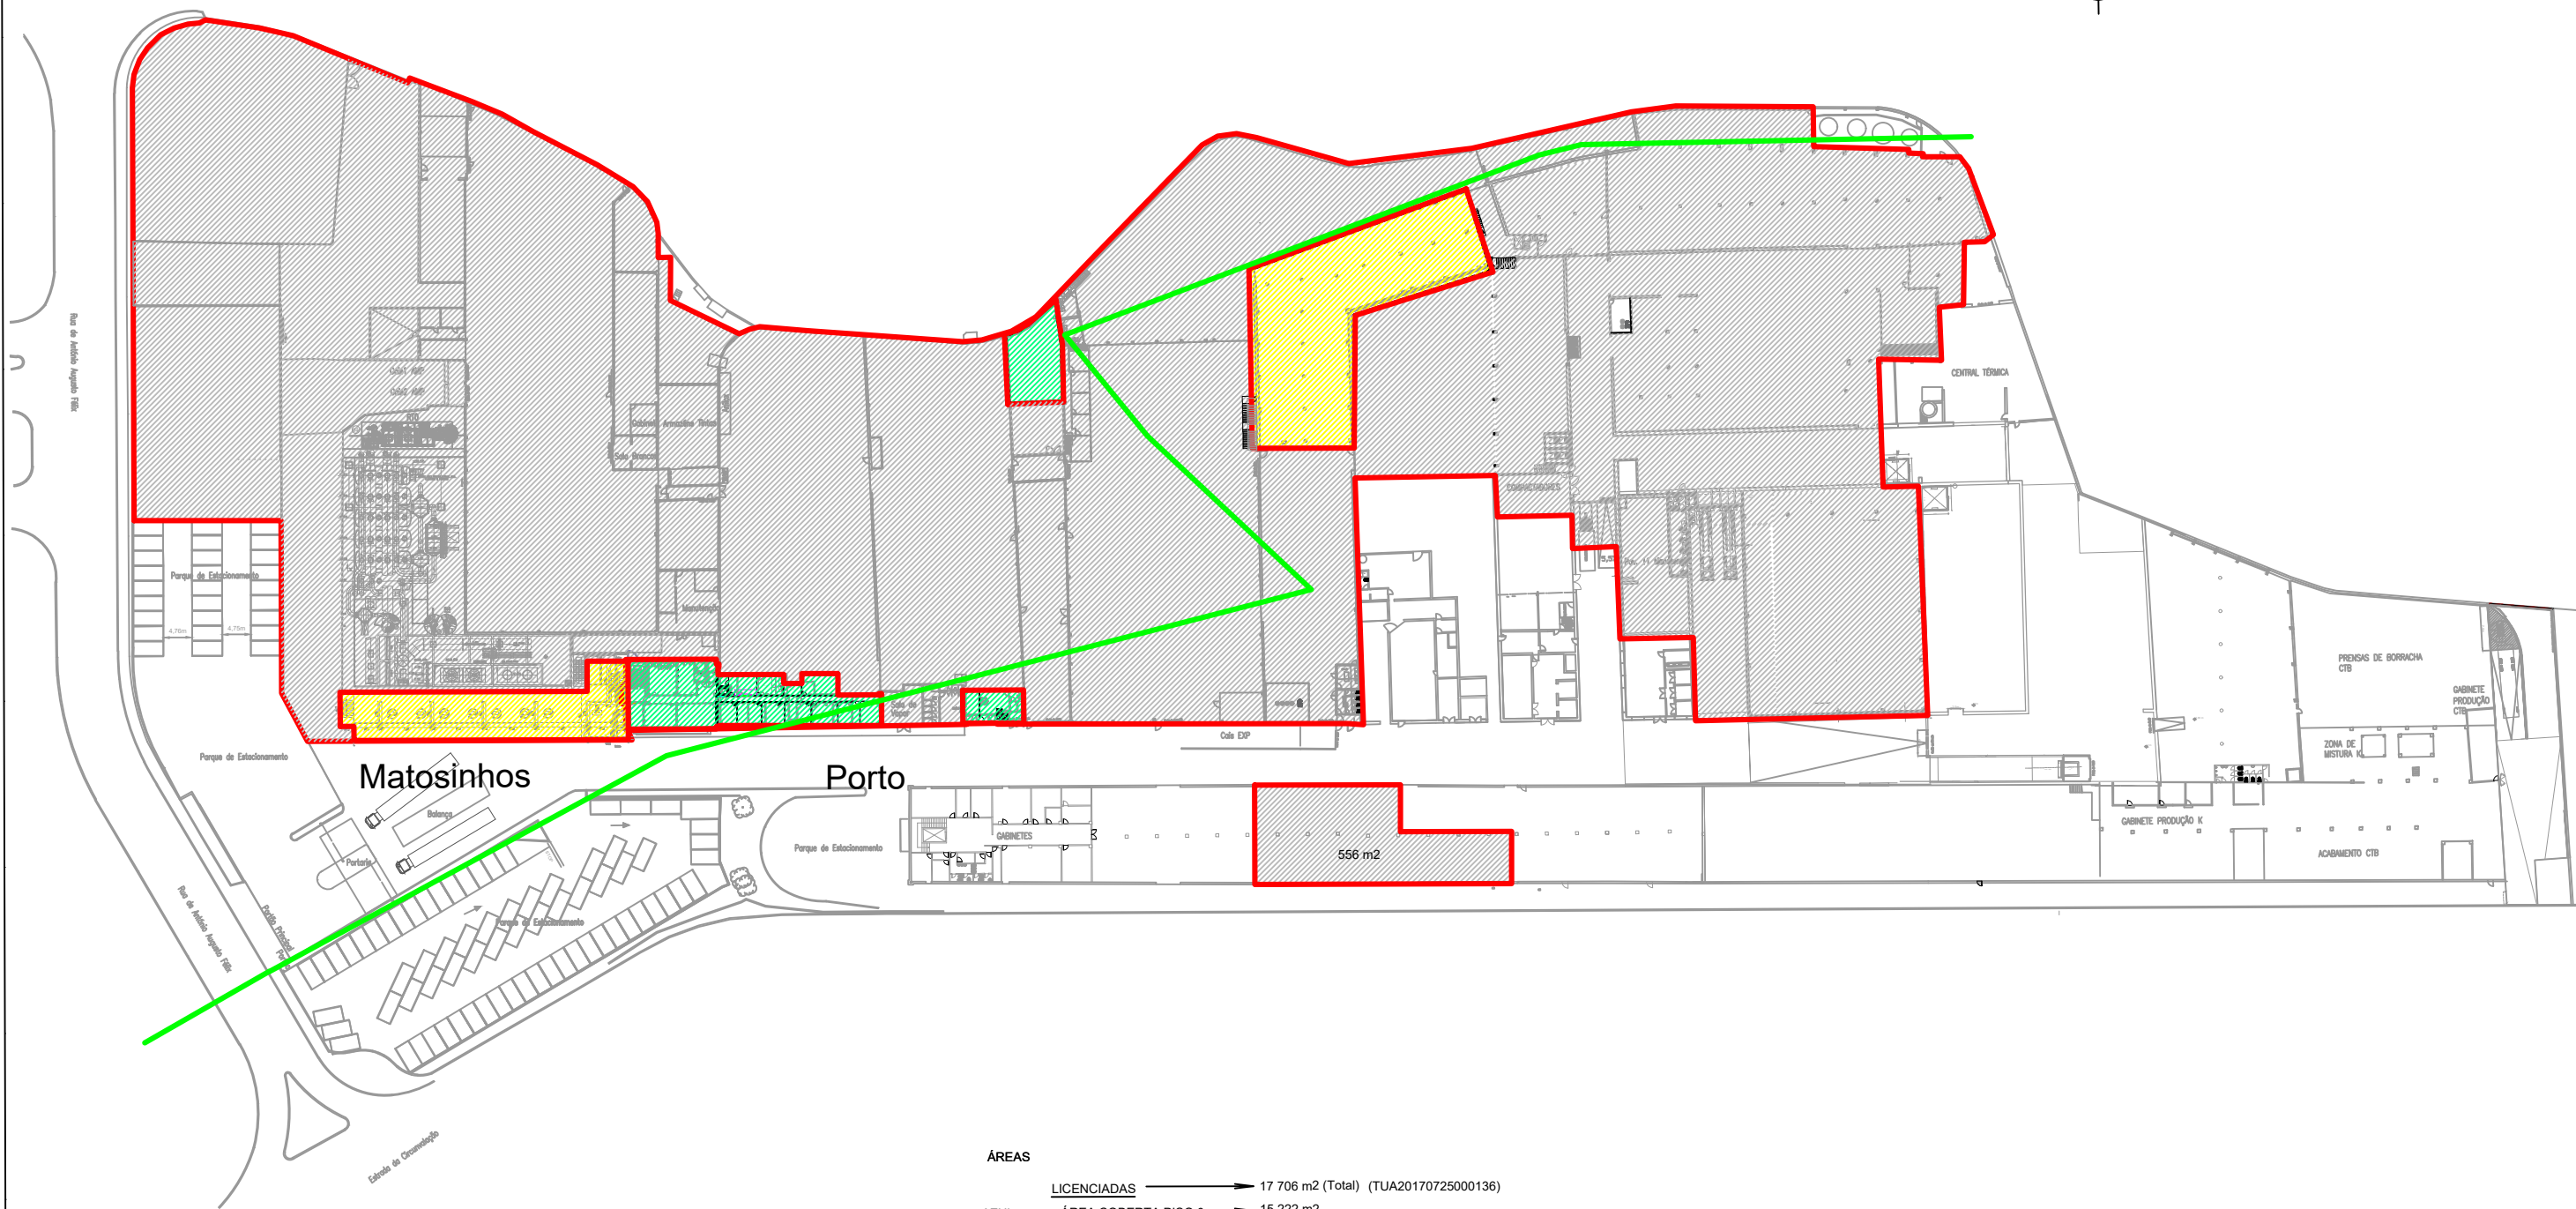

Área (após projecto)

ÁREAS		
	<u>LICENCIADAS</u>	→ 17 706 m2 (Total) (TUA20170725000136)
AZUL	→ ÁREA COBERTA PISO 0	→ 15 222 m2
VERDE	→ ÁREA COBERTA PISO 1	→ 566 m2
ROSA	→ ÁREA IMPERMEABILIZADA NÃO COBERTA PISO 0	→ 298 m2
CASTANHO-	→ ÁREA NÃO IMPERMEABILIZADA E NÃO COBERTA PISO 0	→ 1620 m2
	<u>A LICENCIAR</u>	→ 10 566 m2 (Total)
LARANJA	→ ÁREA COBERTA PISO 0	→ 6 803 m2
AMARELO	→ ÁREA COBERTA PISO 1	→ 1 284 m2
CIANO	→ ÁREA COBERTA PISO 2	→ 411 m2
VERMELHO	→ ÁREA NÃO COBERTA PISO 0	→ 2 058 m2
ÁREA COBERTA PORTO - 11 644 m2		
ÁREA COBERTA MATOSINHOS - 12 642 m2		



PROJETO	Fillipe Matos	10-09-2024
DESENHO	Fillipe Matos	14-04-2025
VERIFICADO	Fillipe Matos	14-04-2025
ALTERADO		

Monteiro Ribas Embalagens Flexíveis, S.A.

FASE DO PROJETO:

DESENHO Nº	REV.
1	0
ESCALA:	FOLHA:
1:1100	
REFERENCIA PROJETO:	
SUBSTITUI:	