


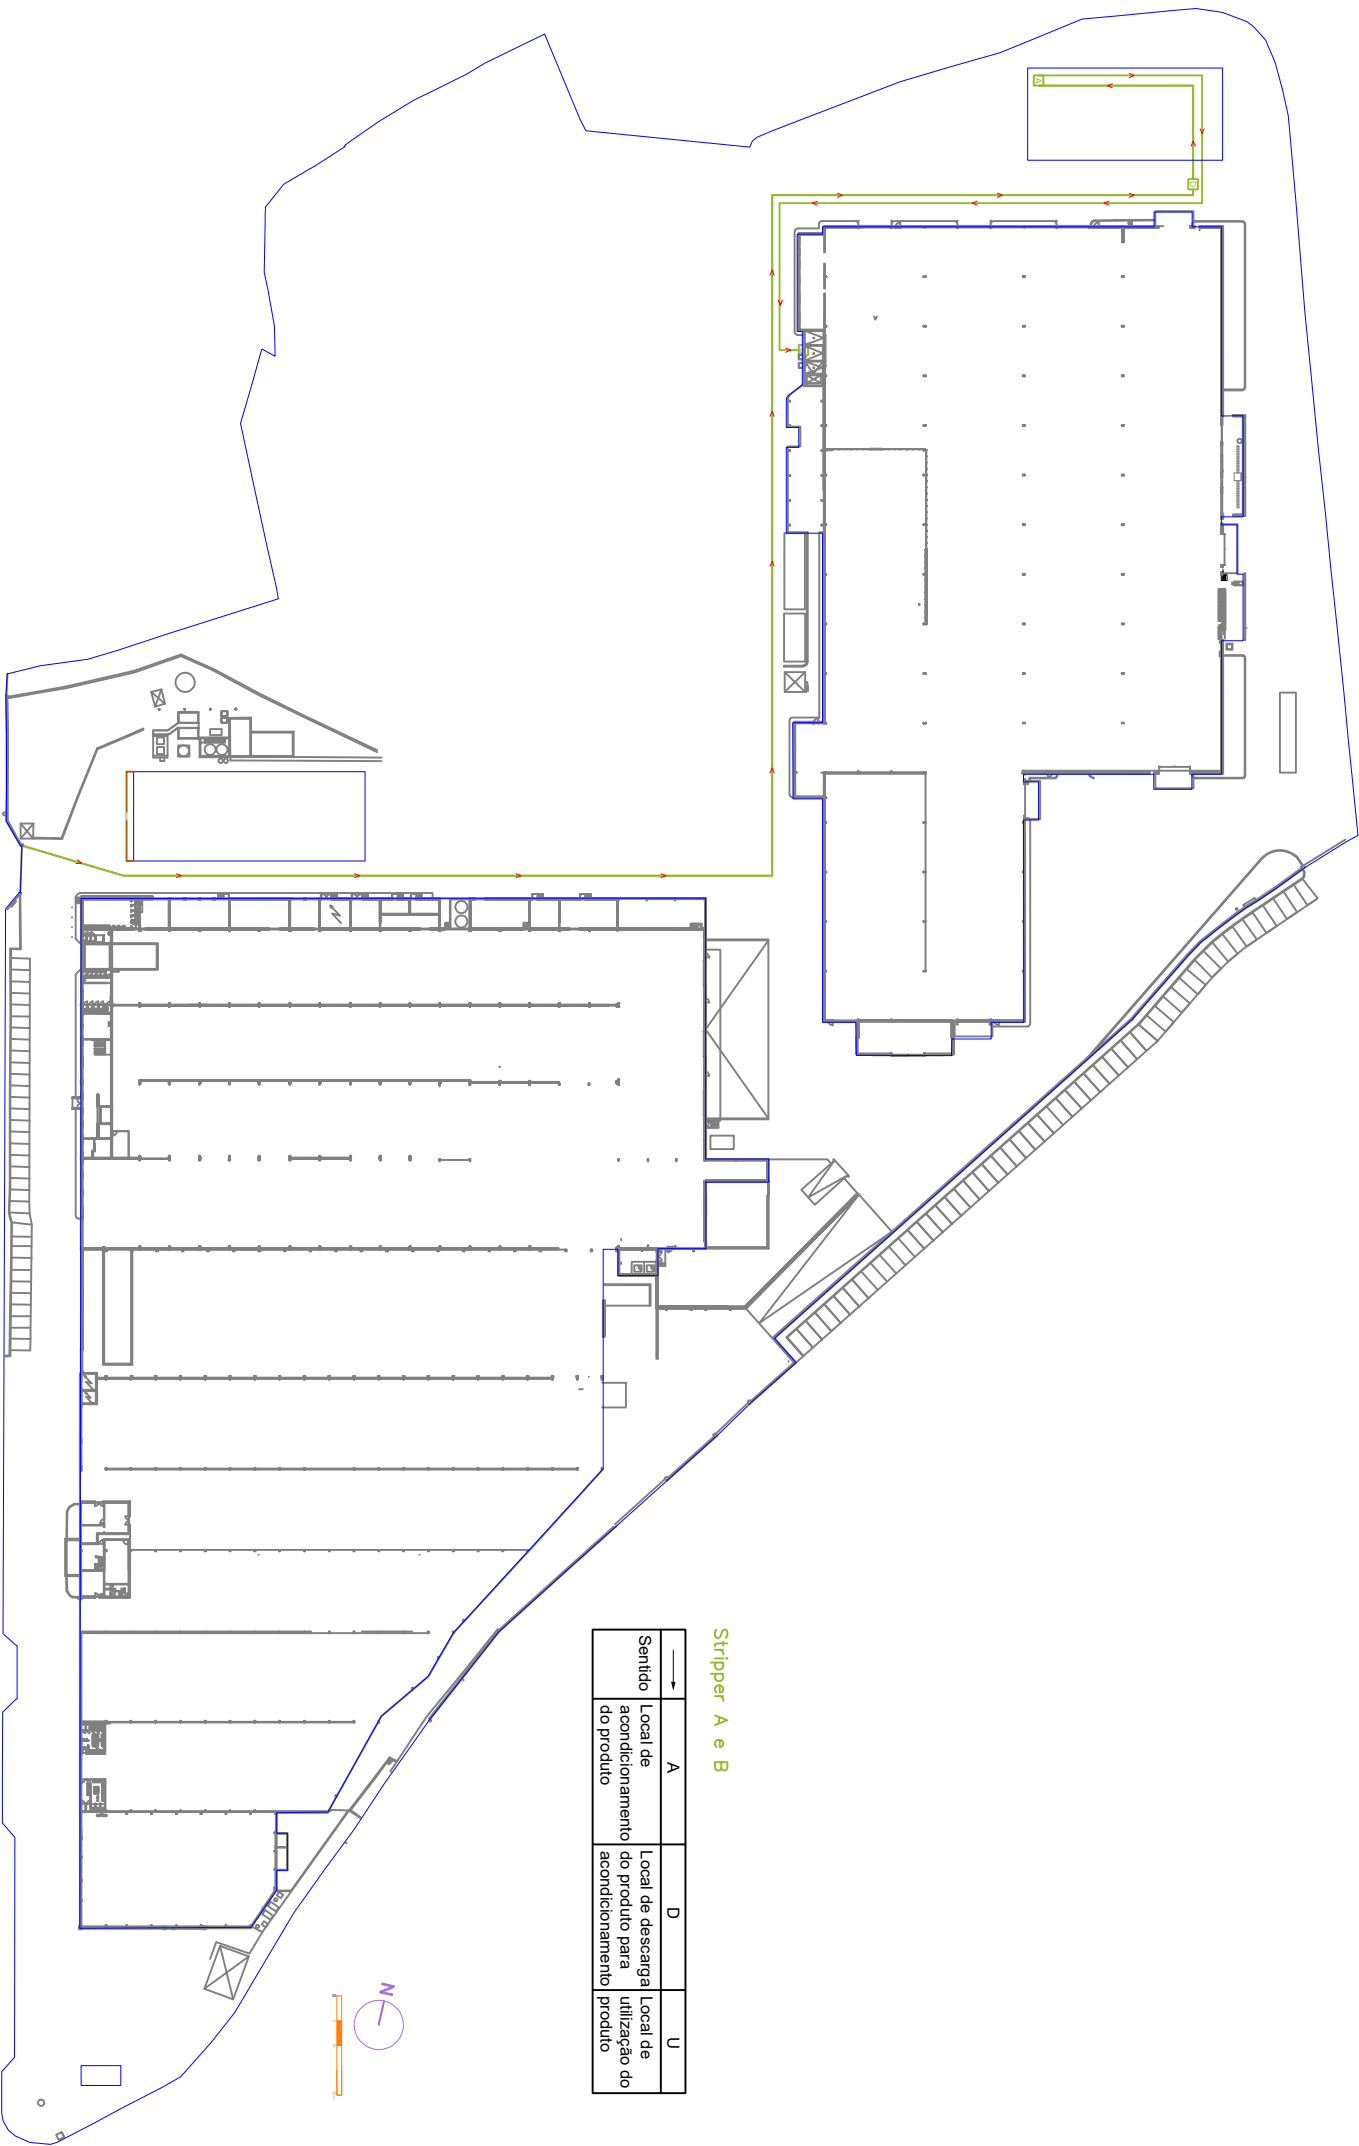

Stripper A e B

Sentido	A	D	U
→			
←			
Local de acondicionamento do produto			
Local de descarga do produto para acondicionamento			
Local de utilização do produto			

descrição	Rua de produtos químicos			escala	0,03
cliente	NAVARRA - EXTRUSÃO DE ALUMÍNIO S.A.			data	1:1000
colaboração				data	2025.09.22
responsável projeto				data	
projeto	Rua produtos químicos			data	
Este desenho é propriedade de NAVARRA - EXTRUSÃO DE ALUMÍNIO S.A. (Nº 93039671)					
SDE Av. Di. Domínguez Soares nº74, Navarra - Avenida 2497, 470 971 Baza, Portugal +351 263 603030 geral@navarraalumino.com					
				data	LICENCIAMENTO

**navarra**
alumínio