



ESTE DOCUMENTO É PROPRIEDADE DA TPF PLANECE ENOR, S.A. E NÃO PODE SER REPRODUZIDO, DIVULGADO OU FORNECIDO A TERCEIROS SEM AUTORIZAÇÃO EXPRESSA.



LOCALIZAÇÃO GERAL:

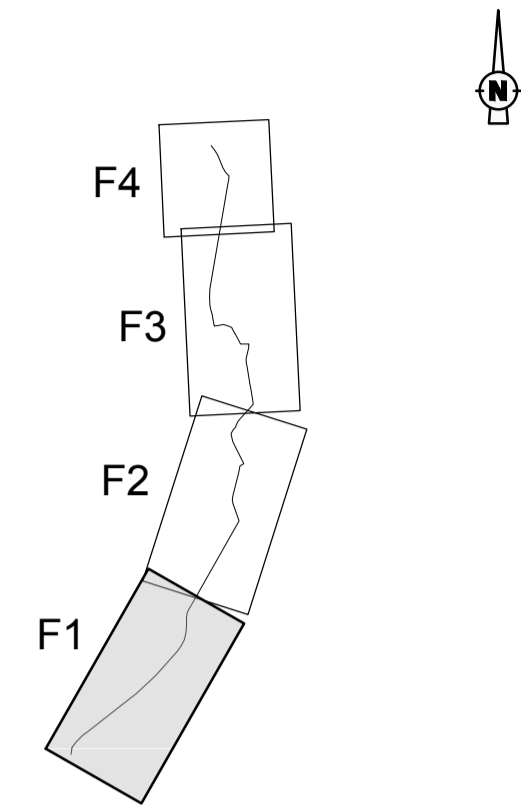

PLANTA
Esc: 1:5000

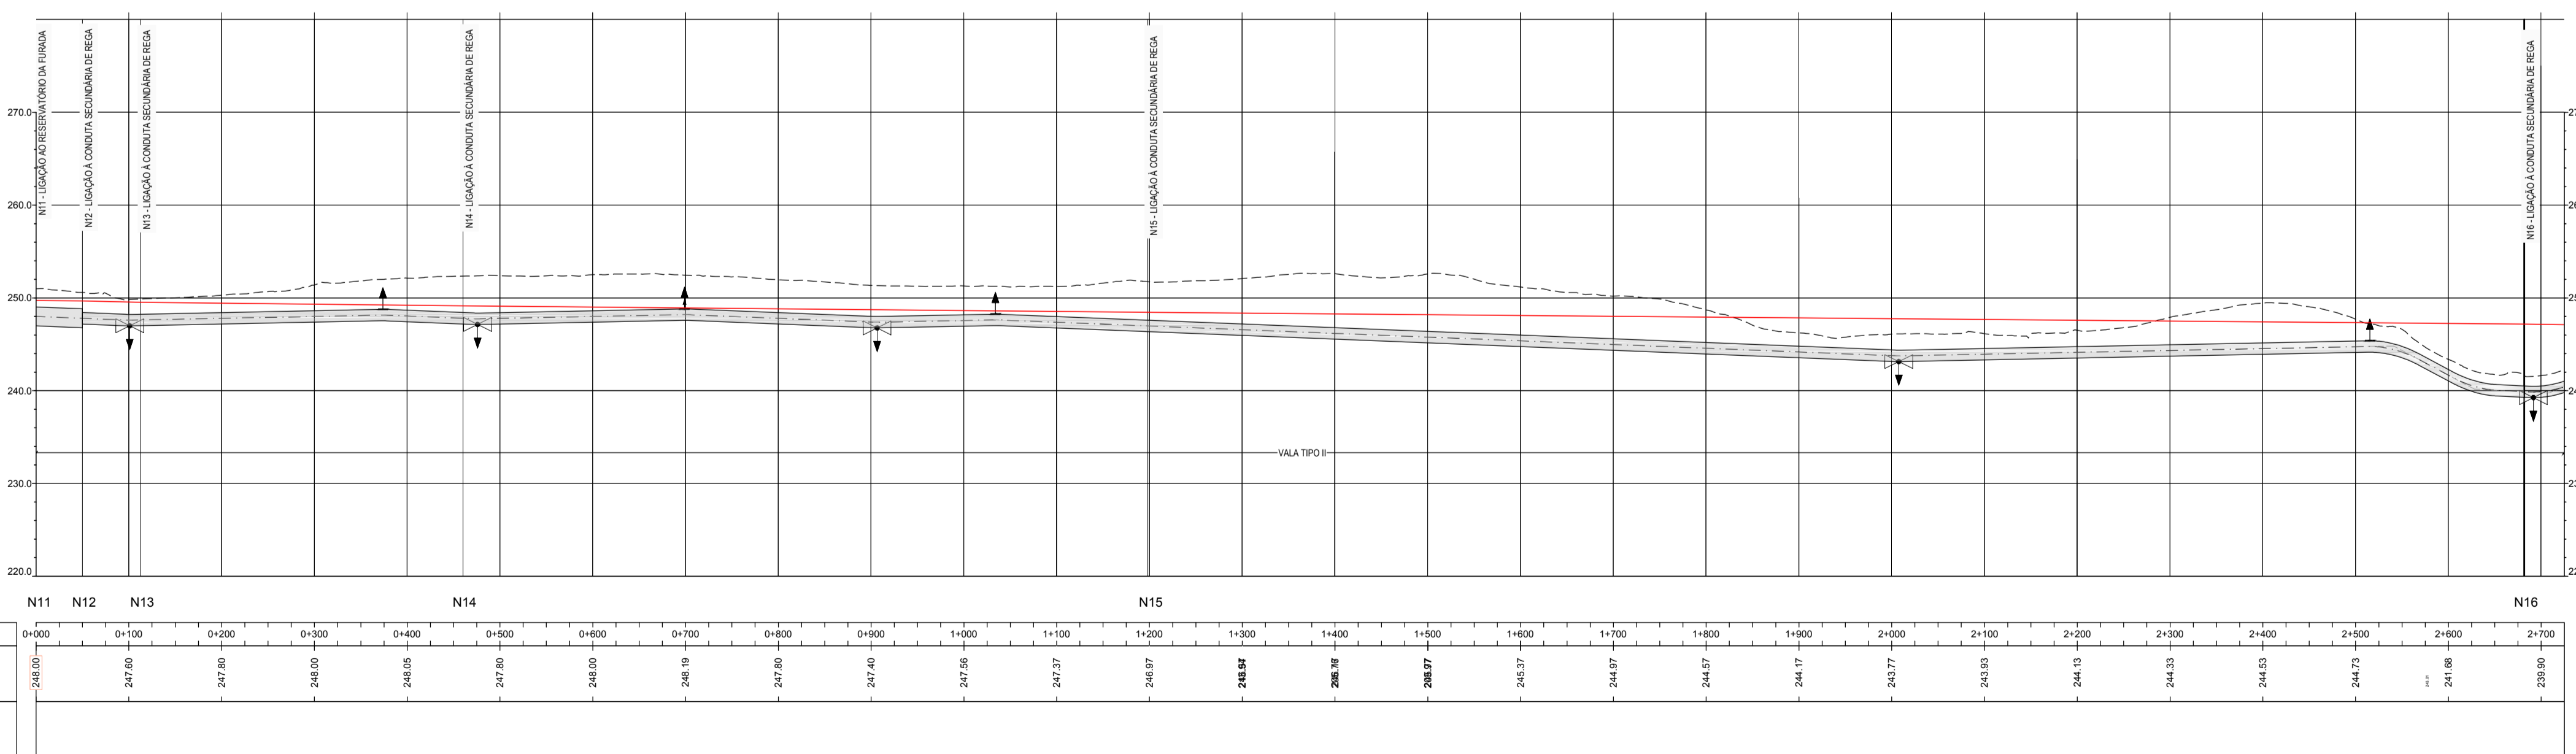

PERFIL LONGITUDINAL
Esc: 1:5000(H) 1:500(V)

LEGENA:

- TERRENO EXISTENTE
- EIXO DA CONDUTA
- PIEZOMÉTRICA MÁXIMA
- PIEZOMÉTRICA MÍNIMA

Revisão	Descrição	Data	Révisão

Empresa de Desenvolvimento e Infra-estruturas do Alqueva, S.A.
EDIA

PROJETO DE EXECUÇÃO E ESTUDO DE IMPACTE AMBIENTAL DO CIRCUITO HIDRÁULICO DE REGUENGOS DE MONSARAZ E RESPECTIVO BLOCO DE REGA

LIGAÇÃO ENTRE O RESERVATÓRIO R2 E A ALBUFEIRA DA VIGIA
Conduta Adutora Gravítica - Troço T3
Planta e Perfil Hidráulico

PROCESL
TPF PLANECE ENOR

Projectou	2017/11	Manuel Valadas	Substituí des. nº	ESCALAS:	Nº ORDEM:
Desenhou	2017/11	Marta Duarte	Substituído por des. nº	1:500 ; 1:5000	201.01-0
Verificou	2017/11	Manuel Valadas	Cod: 16113-PE-04-02-ADUDES-201.01-0		
Aprovou	2017/11	Manuel Valadas	Nº EDA: 14C20PE_RegMn_D201_F001aF004_RPT3AduPerfHid_PE_R00_20171125	FOLHA:	1/4