




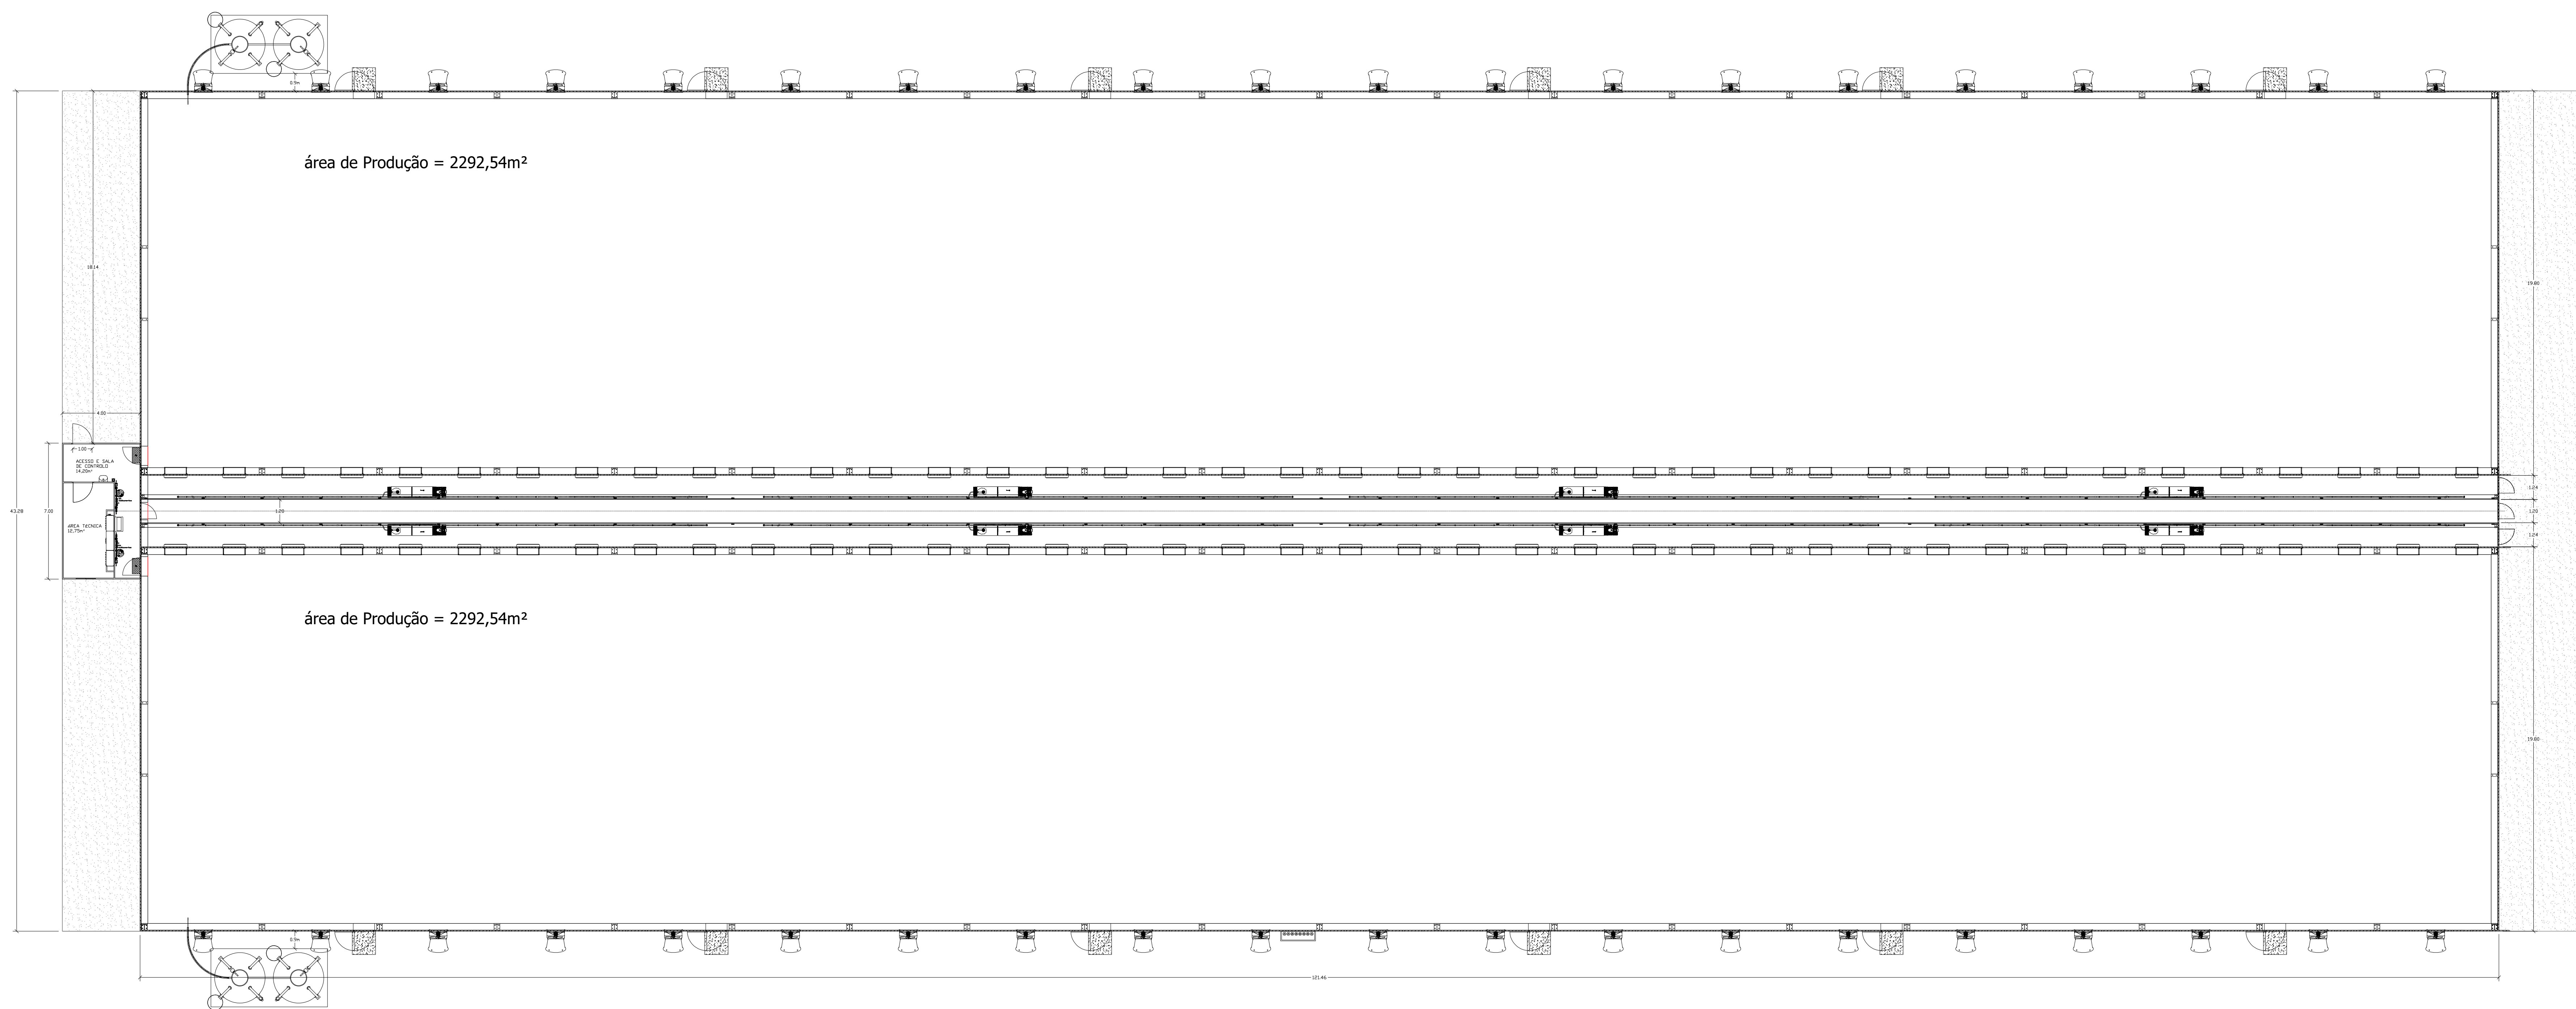

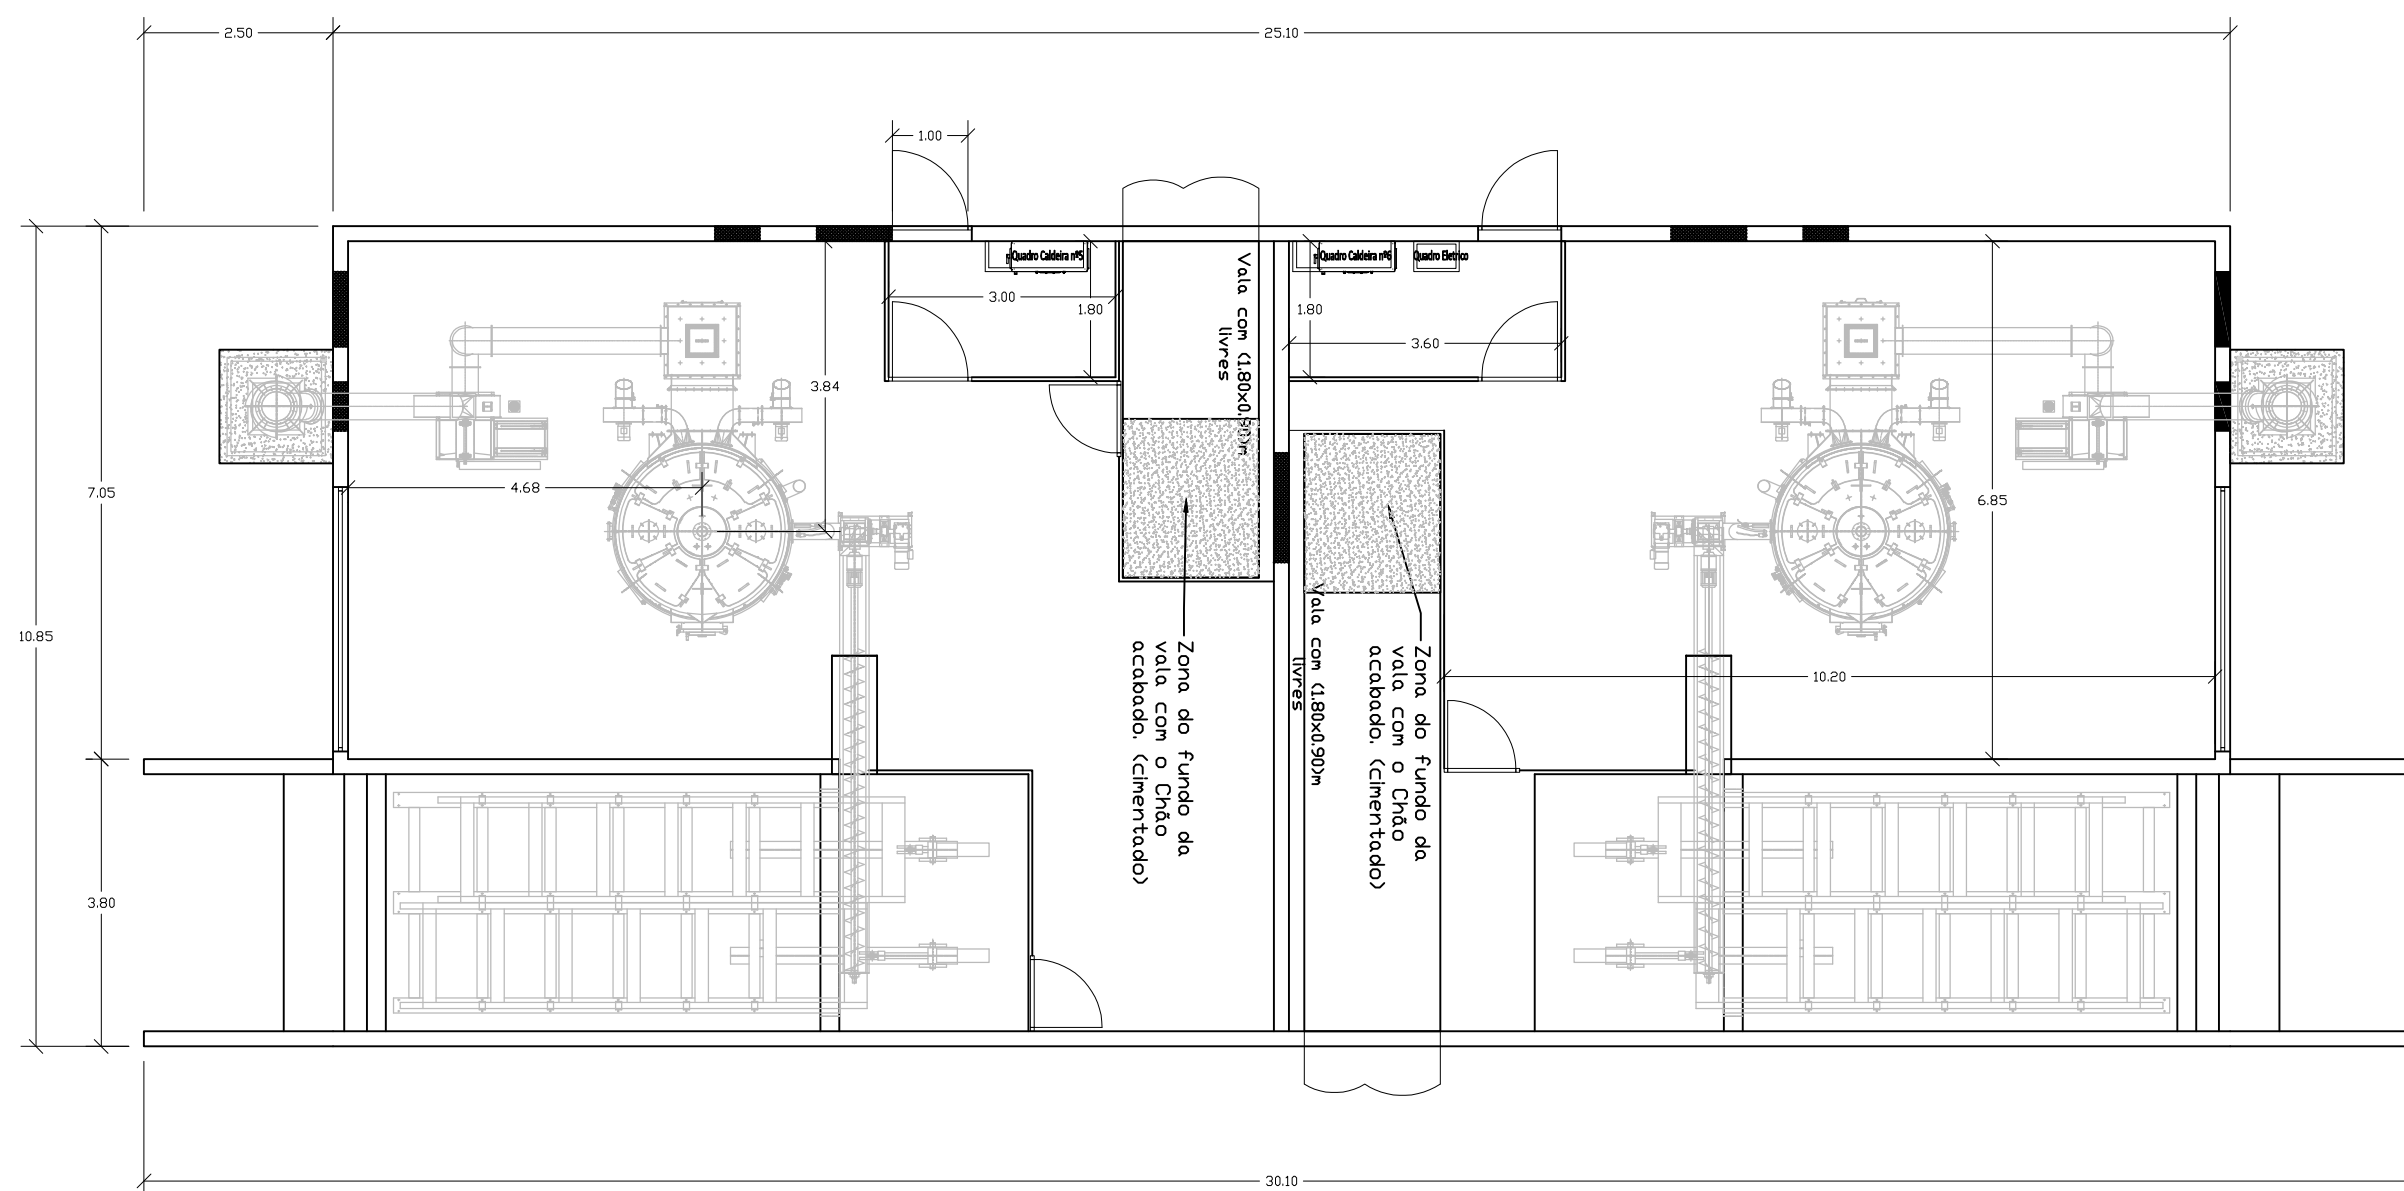


PLANTA PISO - 291,35m2

	Designação	CONSTRUÇÃO DE 8 PAVILHÕES AVÍCOLAS	Proc.	662/2015	Desenho Nº. 08
	Projecto	ARQUITETURA	Data	NOVEMBRO 2025	
	Título do Desenho	PLANTA CASA DAS CALDEIRAS	Escala	1/100	
	Requerente/Local	SOCIEDADE AVICOLA DO FREIXO, S.A. FREIXO - SERRAZES - S. PEDRO DO SUL	Resp.		

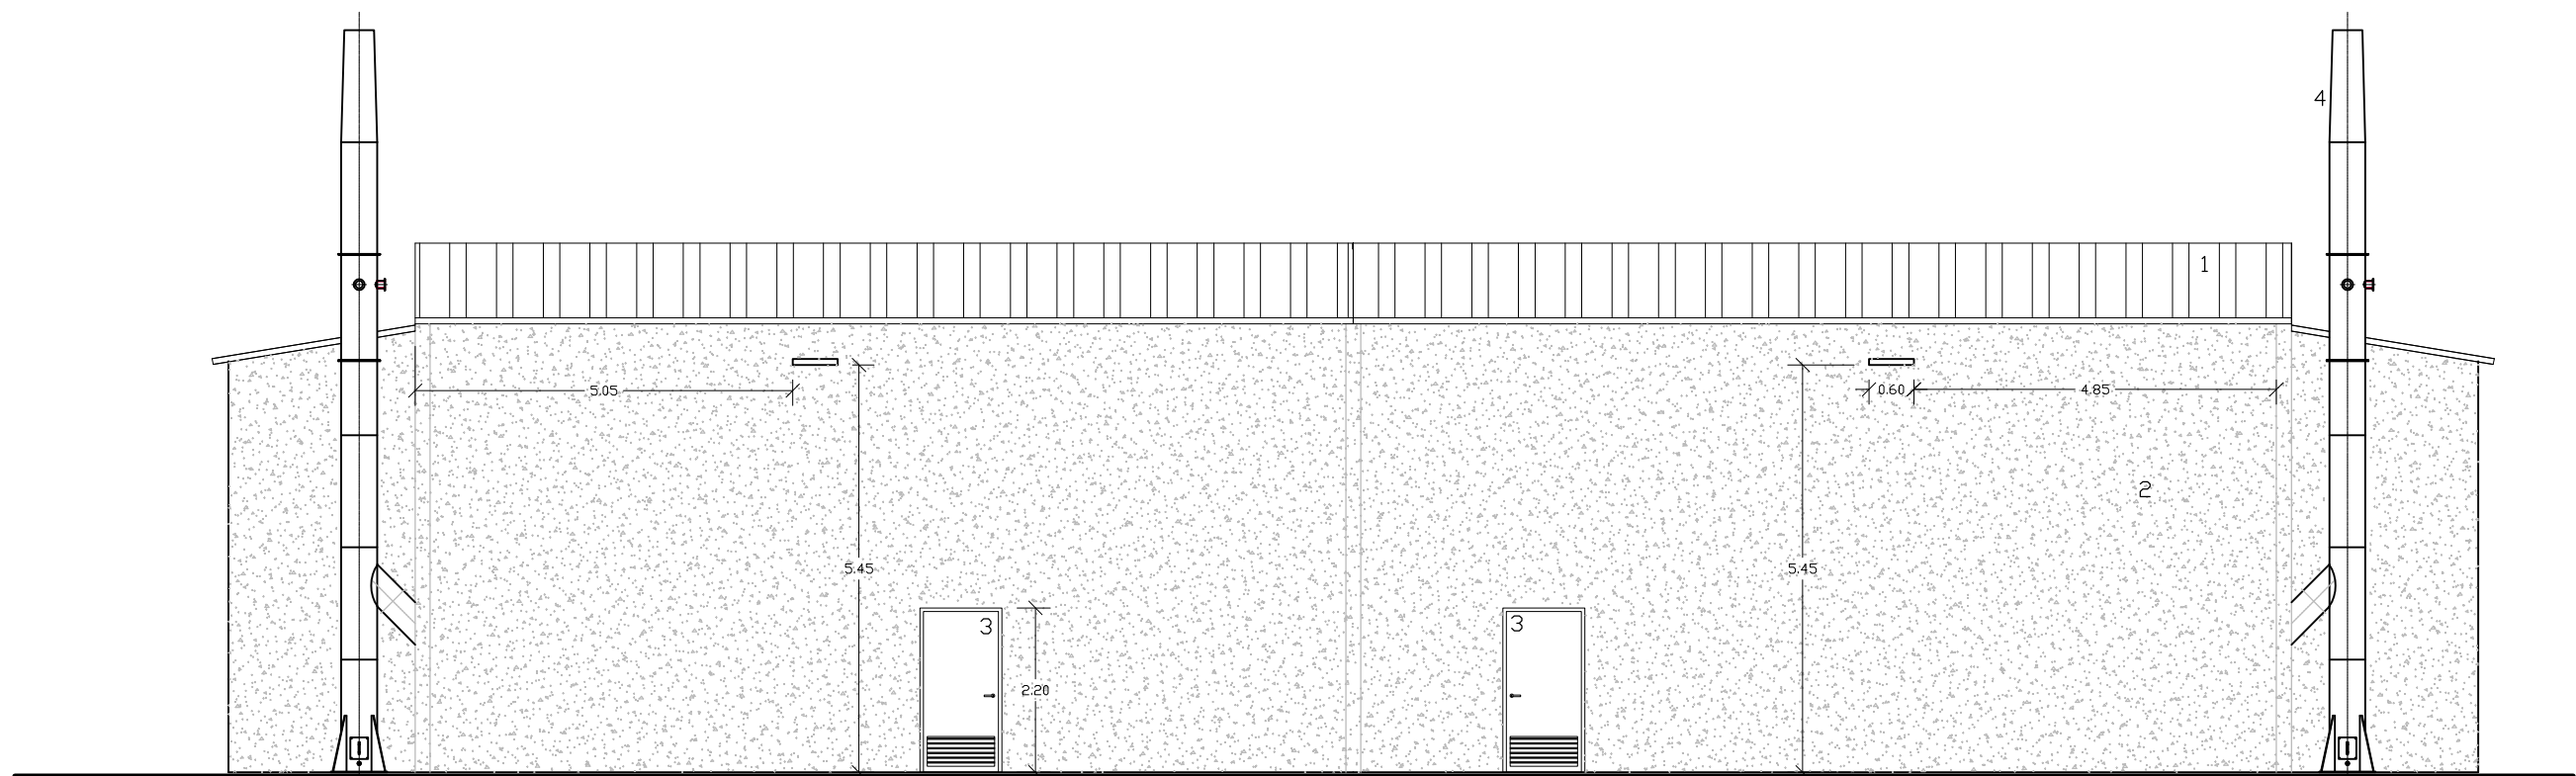

ALÇADO PRINCIPAL

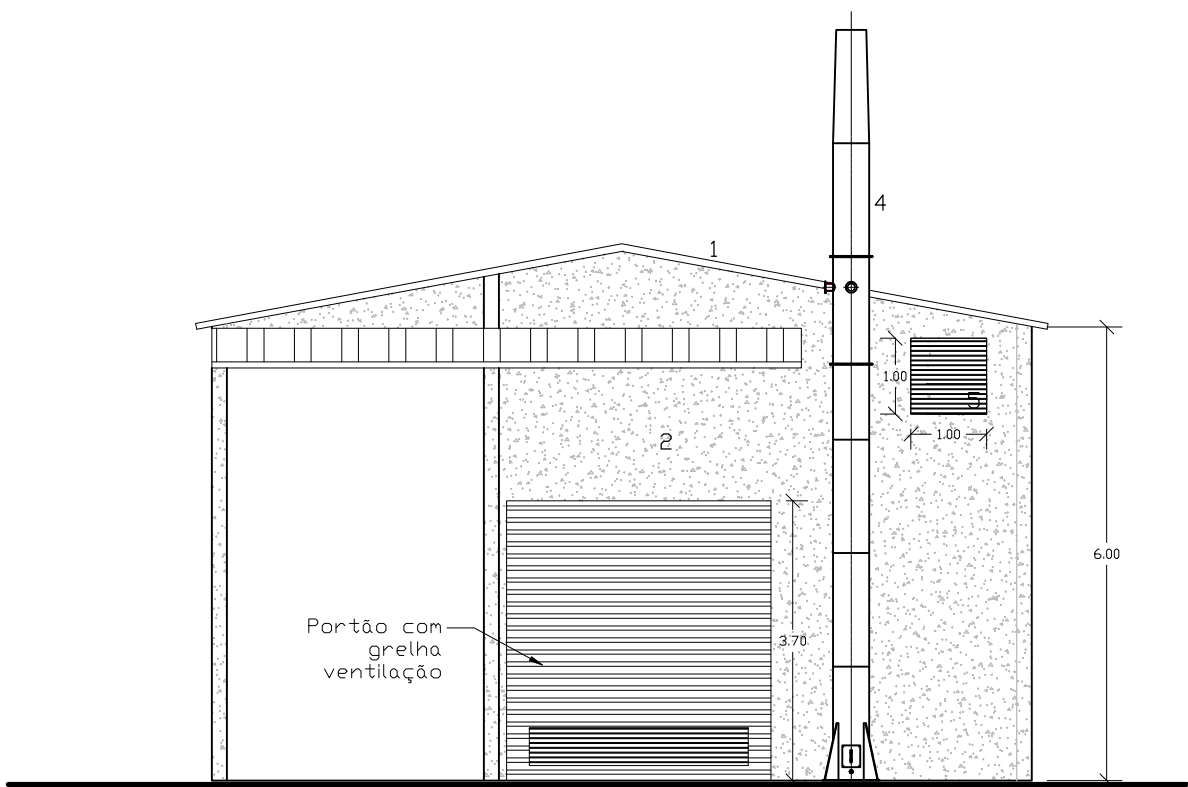


ALÇADO LATERAL ESQUERDO


LEGENDA:

- 1-TELHADO EM CHAPA GALVANIZADA LACADA NA COR CINZA
- 2-AREADO, PINTADO EM TONS CLAROS
- 3-PORTA EM FERRO E CHAPA TRATADA E PINTADA
- 4-CHAMINÉ EM AÇO
- 5-JANELAS EM FIBRA DE VIDRO PARA ENTRADA DE AR

	Designação	CONSTRUÇÃO DE 8 PAVILHÕES AVÍCOLAS	Proc.	662/2015	12
	Projecto	ARQUITETURA	Data	NOVEMBRO 2025	
	Título do Desenho	ALÇADOS CASA DAS CALDEIRAS	Escala	1/100	
	Requerente/Local	SOCIEDADE AVICOLA DO FREIXO, S.A. FREIXO - SERRAZES - S. PEDRO DO SUL	Resp.		

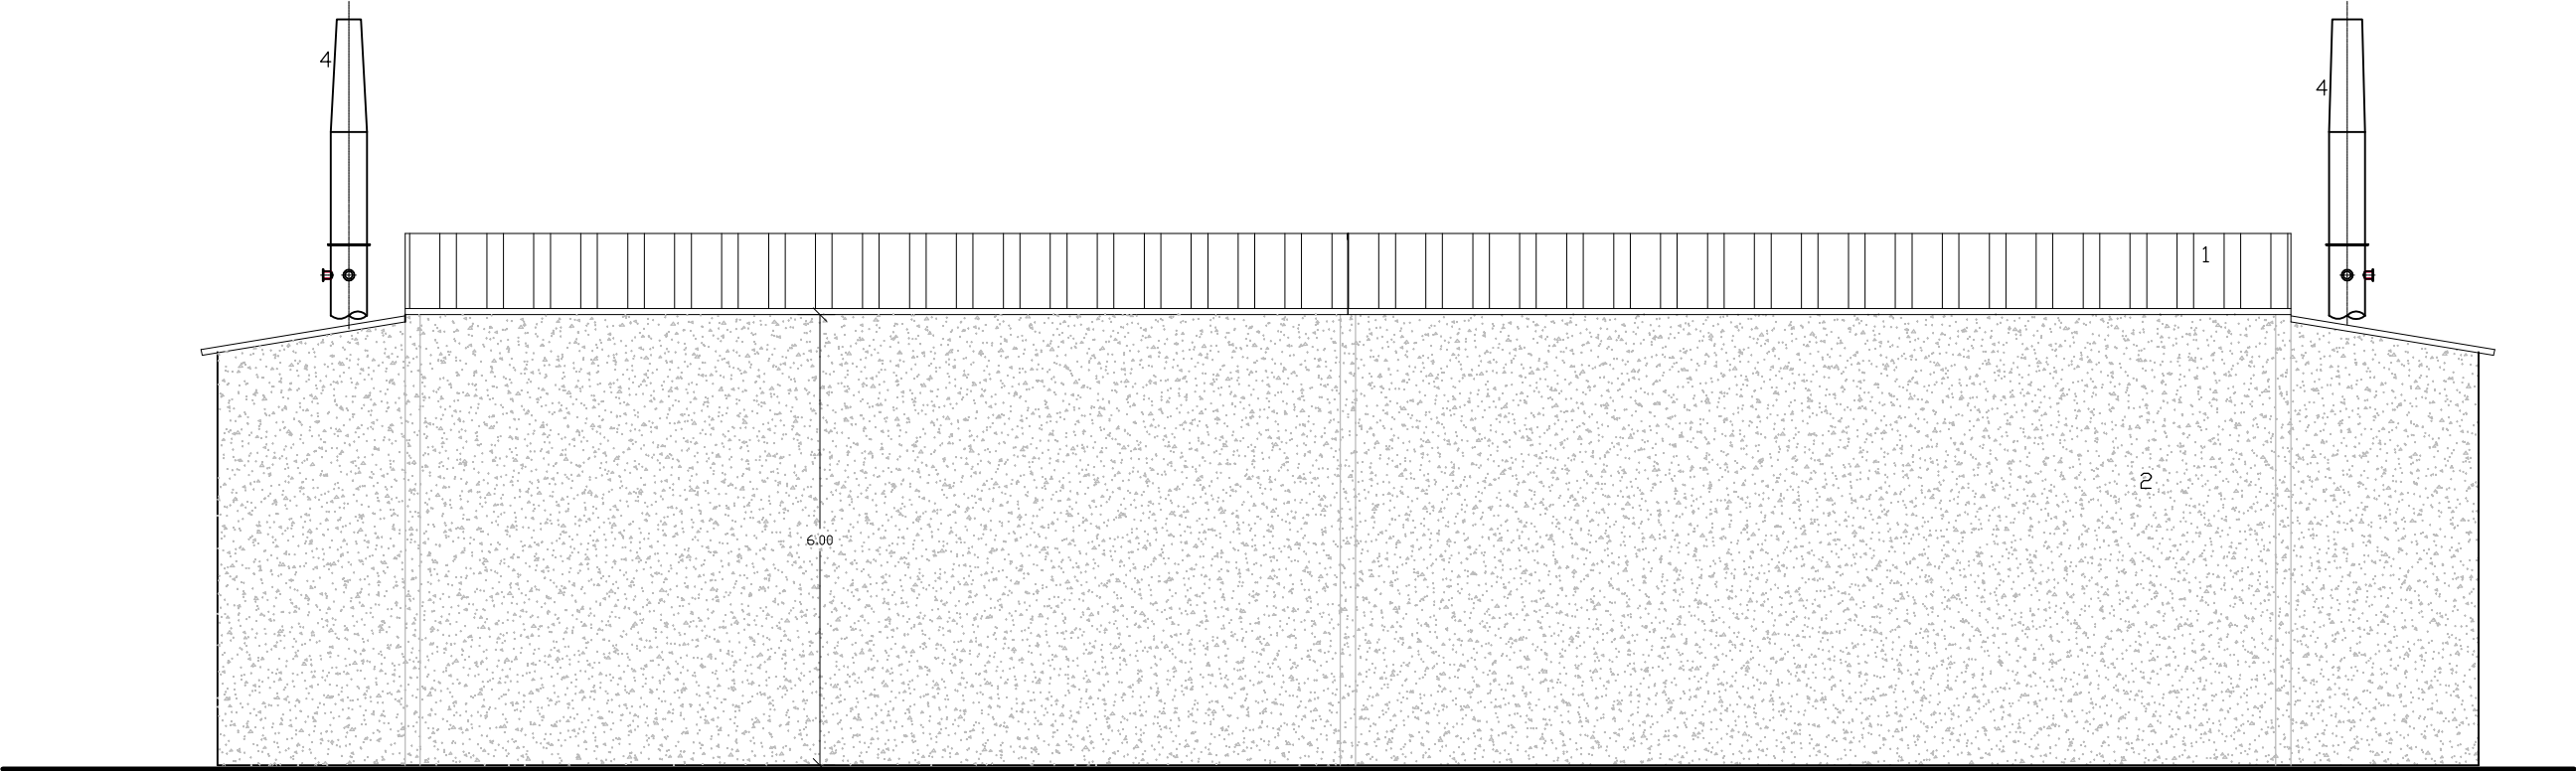

ALÇADO POSTERIOR

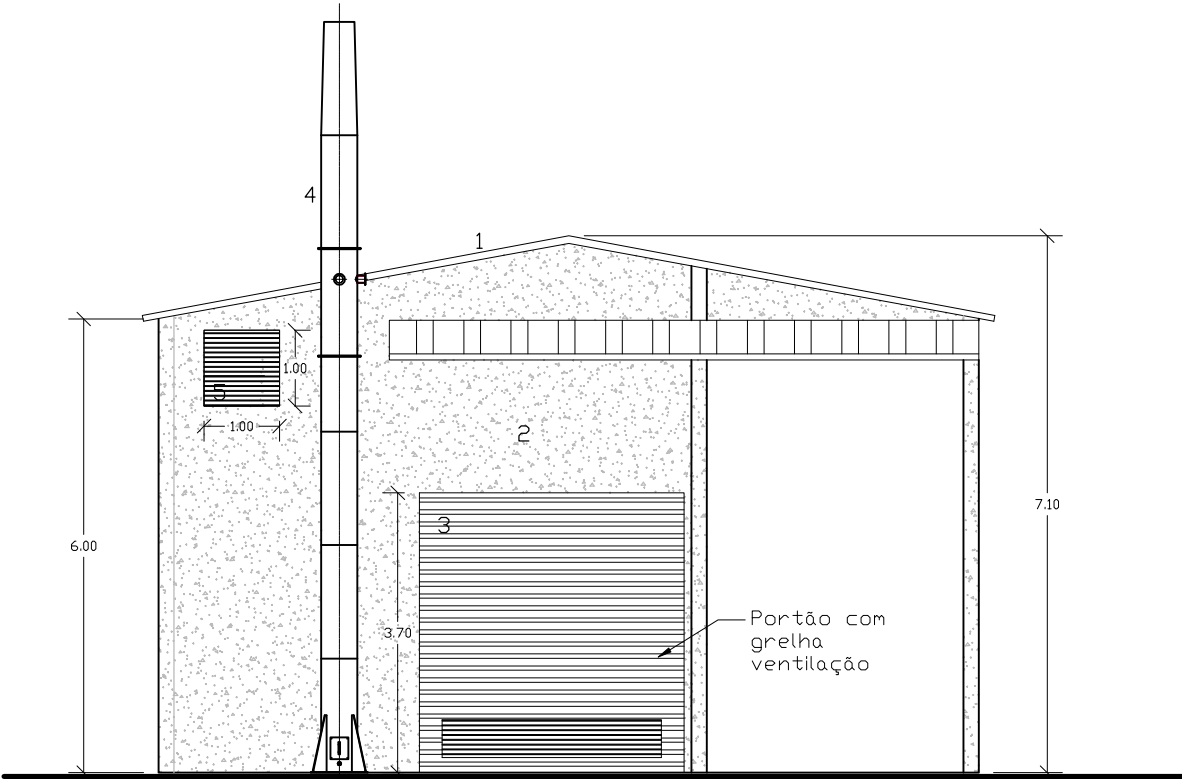


ALÇADO LATERAL DIREITO

LEGENDA:


- 1-TELHADO EM CHAPA GALVANIZADA LACADA NA COR CINZA
- 2-AREADO, PINTADO EM TONS CLAROS
- 3-PORTA EM FERRO E CHAPA TRATADA E PINTADA
- 4-CHAMINÉ EM AÇO
- 5-JANELAS EM FIBRA DE VIDRO PARA ENTRADA DE AR

	Designação	CONSTRUÇÃO DE 8 PAVILHÕES AVÍCOLAS	Proc.	662/2015	13
	Projecto	ARQUITETURA	Data	NOVEMBRO 2025	
	Título do Desenho	ALÇADOS CASA DAS CALDEIRAS	Escala	1/100	
	Requerente/Local	SOCIEDADE AVICOLA DO FREIXO, S.A. FREIXO - SERRAZES - S. PEDRO DO SUL	Resp.		

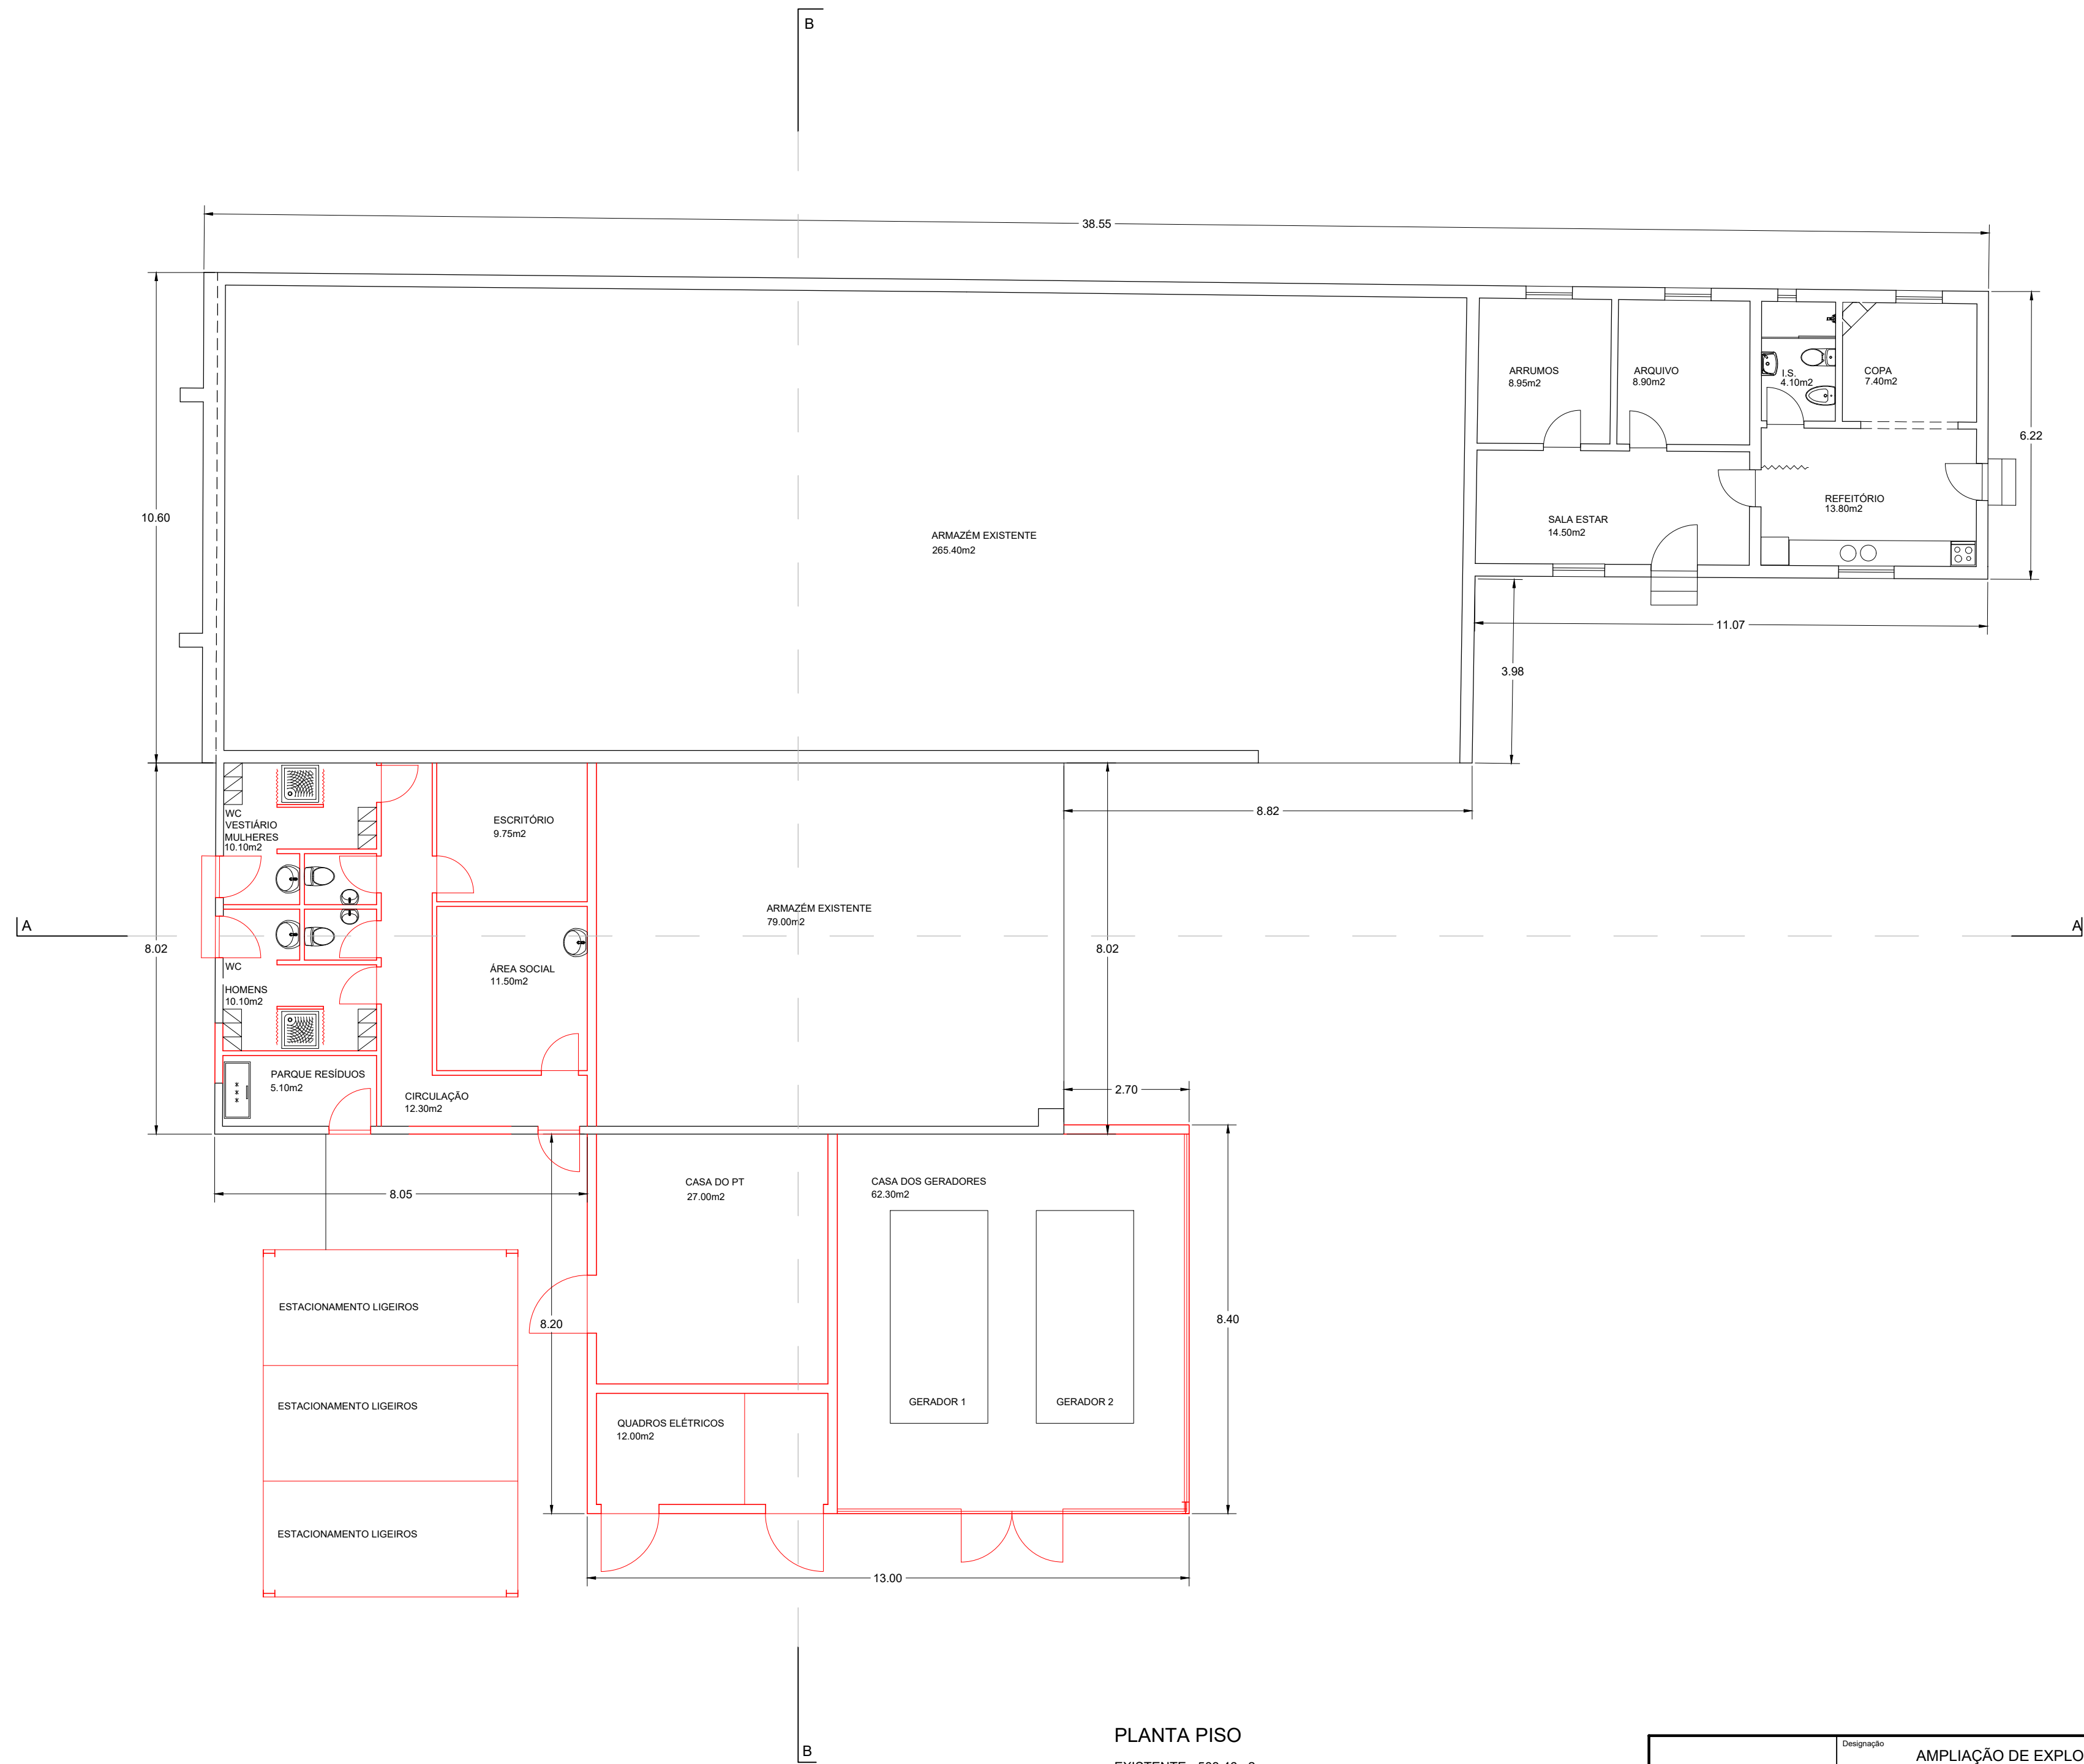


PLANTA PISO
EXISTENTE - 503,46m²
AMPLIAÇÃO - 107,14m²
ESTACIONAMENTO - 41,25m²


SM SANDRA PATRICIA ALMEIDA MARTINS Rua 25 de Abril, Nº 56 - S. PEDRO DO SUL Telm. 963.992.892	Designação	AMPLIAÇÃO DE EXPLORAÇÃO AVÍCOLA	Fim	662/2015	07
	Projeto	ARQUITETURA	Data	JANEIRO 2023	
	Título do Documento	PLANTA DO PISO - FILTRO SANITÁRIO	Escala	1/100	
	Representante Local	SOCIEDADE AVÍCOLA DO FREIXO, S.A. FREIXO - SERRAZES - S. PEDRO DO SUL	Rep.		

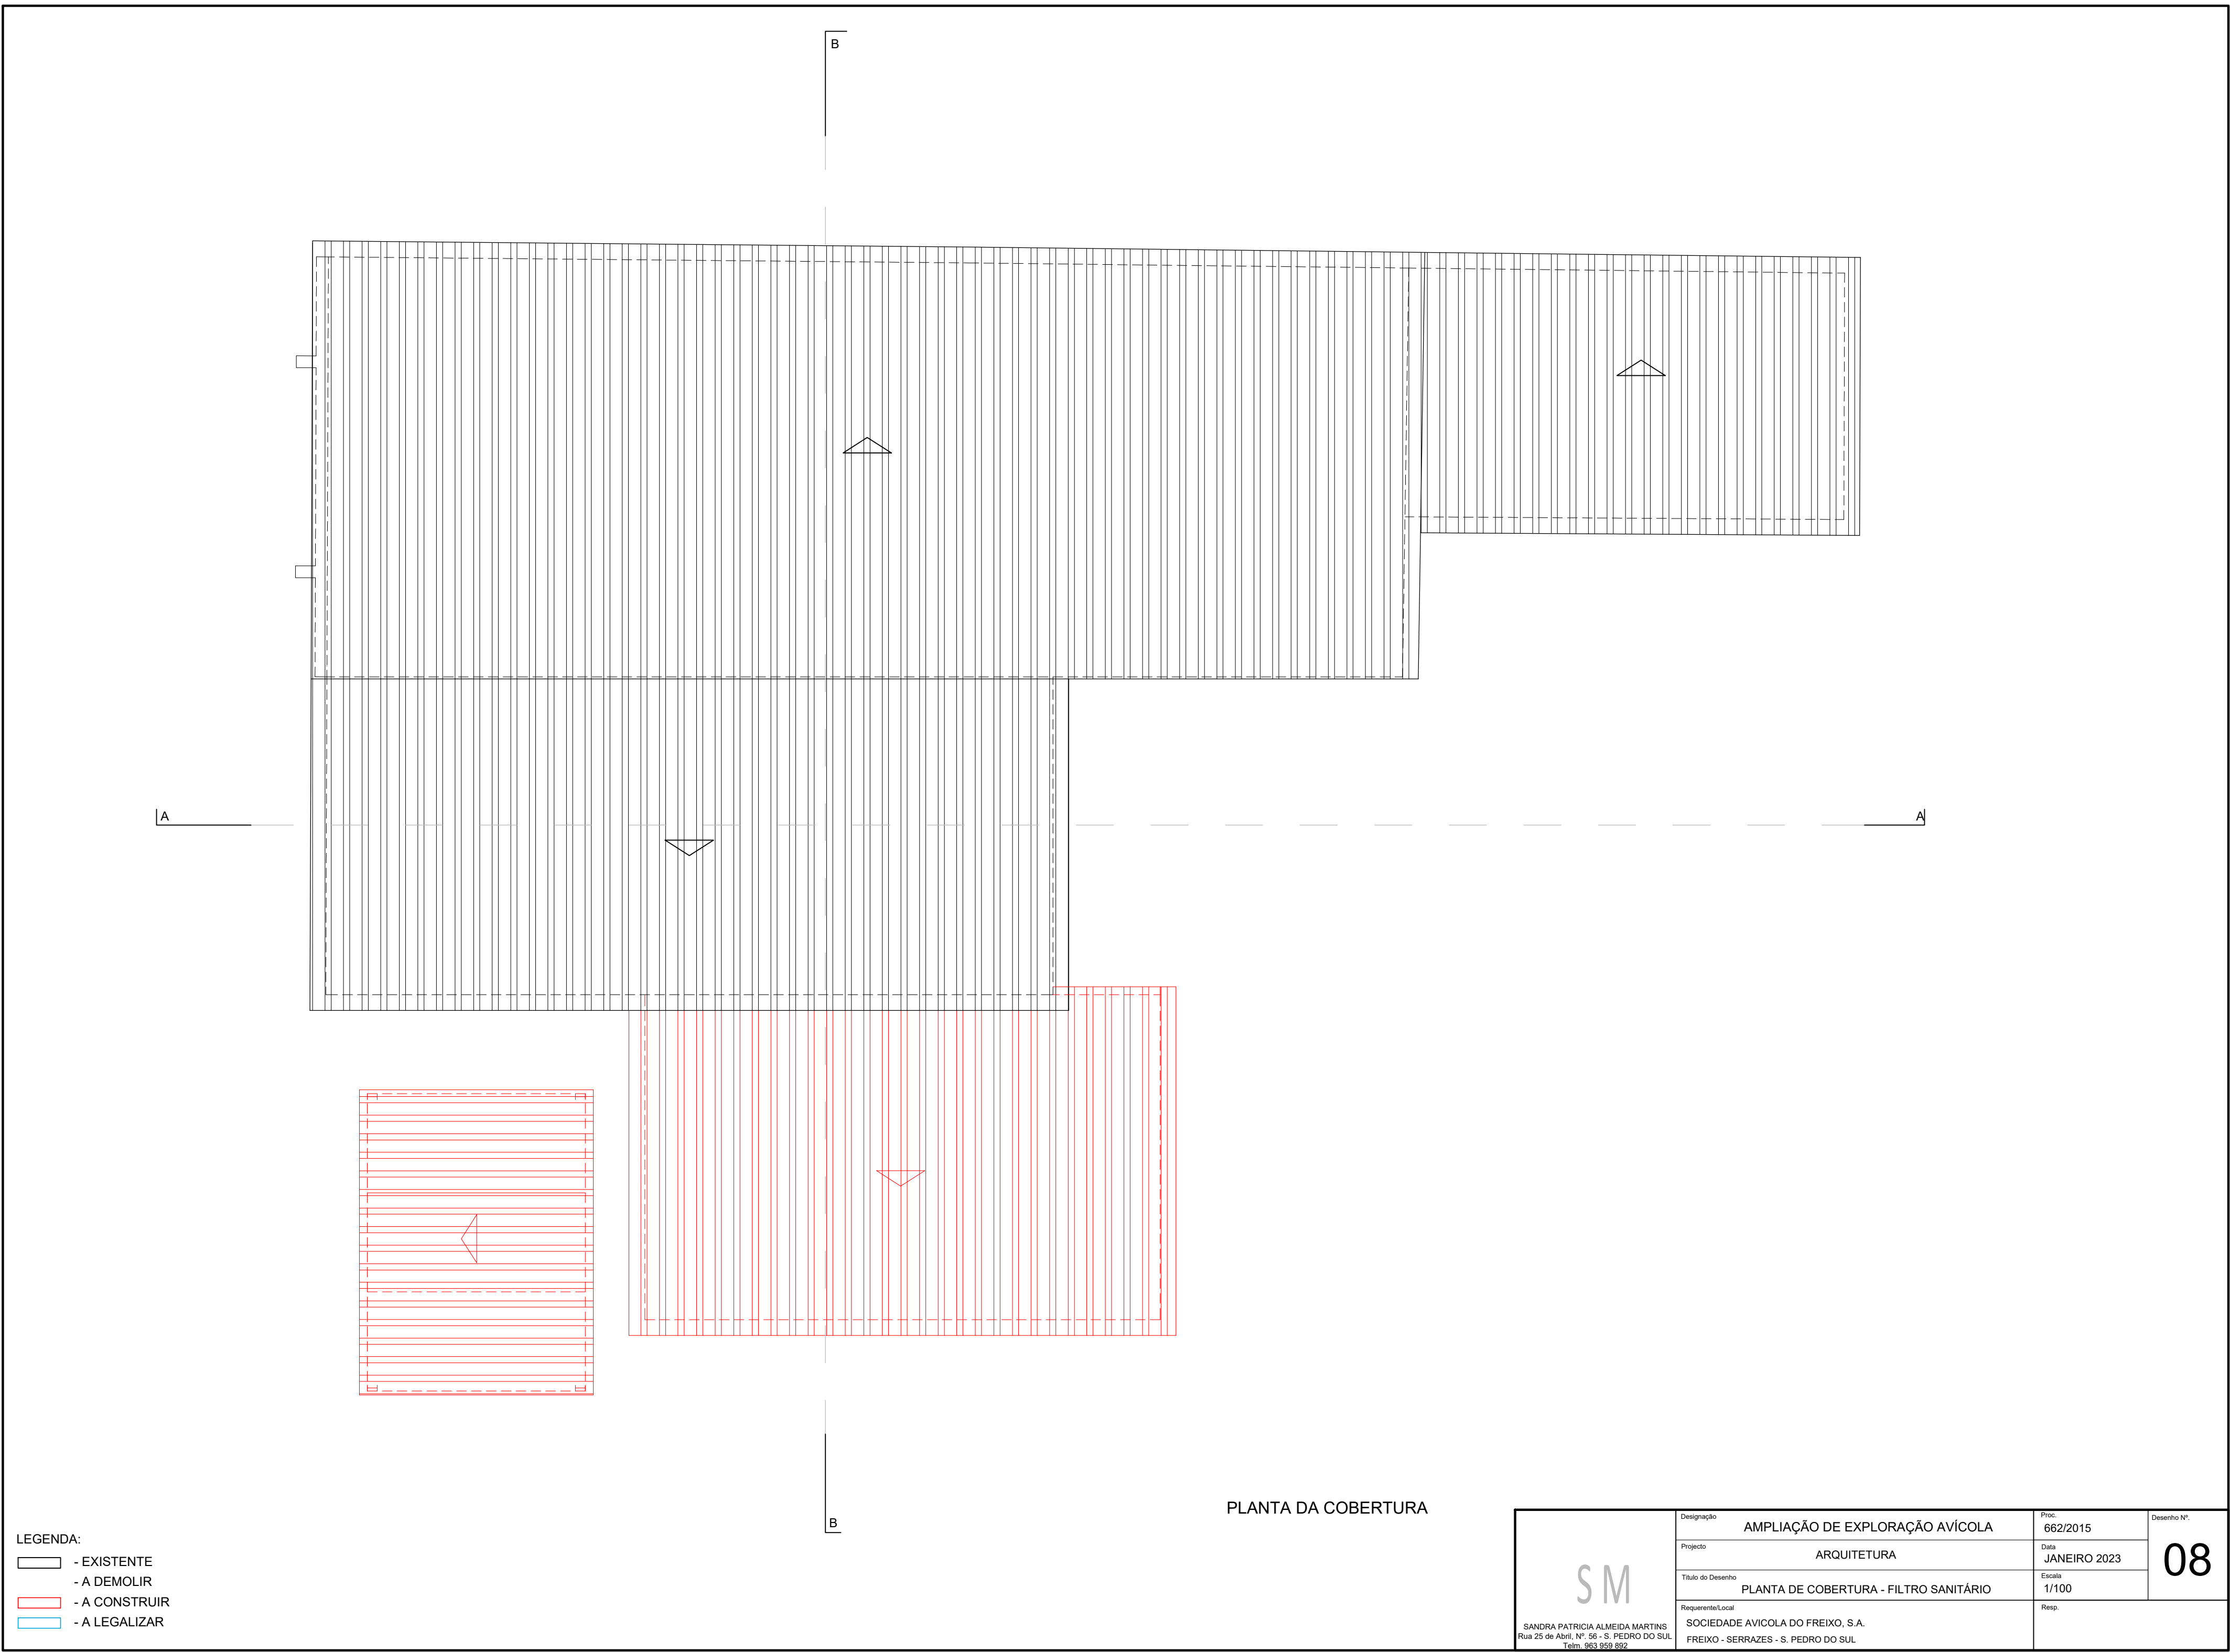

SM	Designação	AMPLIAÇÃO DE EXPLORAÇÃO AVÍCOLA	Proc.	662/2015	08
	Projeto	ARQUITETURA	Data	JANEIRO 2023	
	Título do Documento	PLANTA DE COBERTURA - FILTRO SANITÁRIO	Escala	1/100	
	Representante Local	SOCIEDADE AVÍCOLA DO FREIXO, S.A.		Rep.	
	SANDRA PATRICIA ALMEIDA MARTINS Rua 25 de Abril, Nº 56 - S. PEDRO DO SUL Telm. 963.992.802		FREIXO - SERRAZES - S. PEDRO DO SUL		

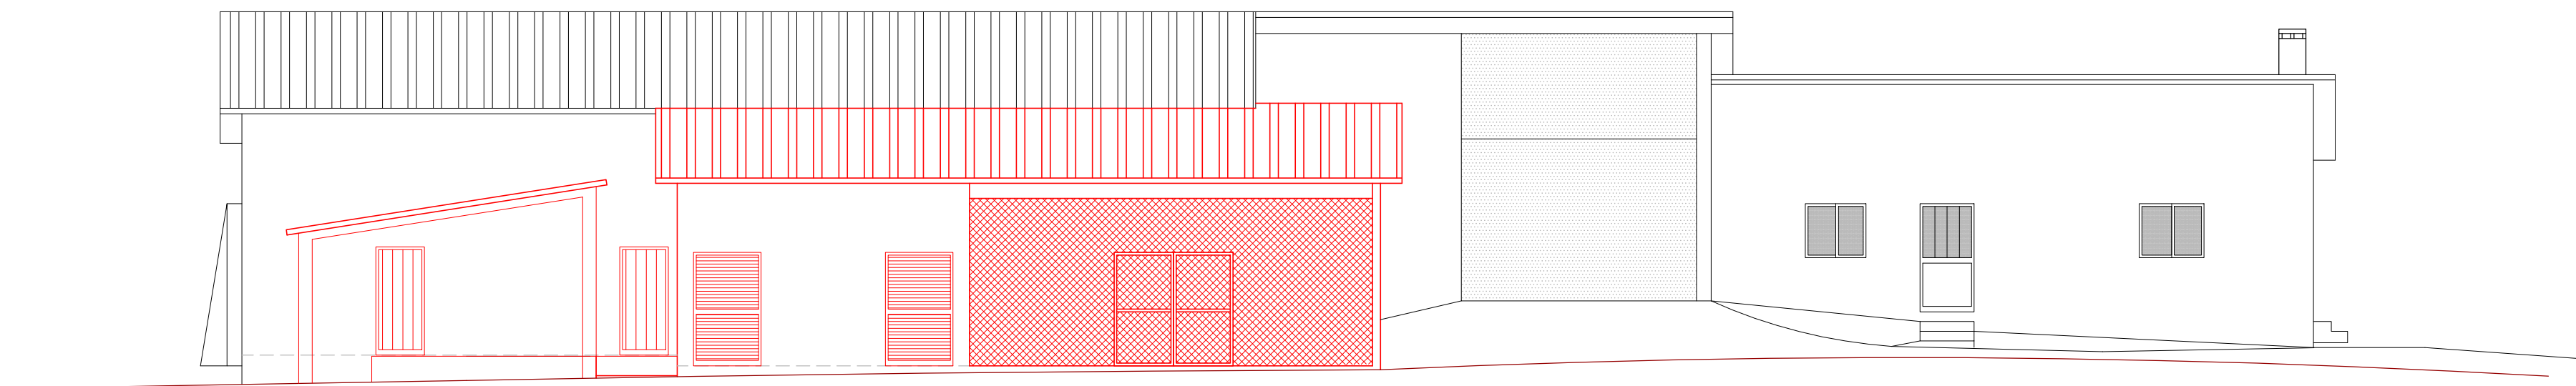

ALÇADO PRINCIPAL - SUL

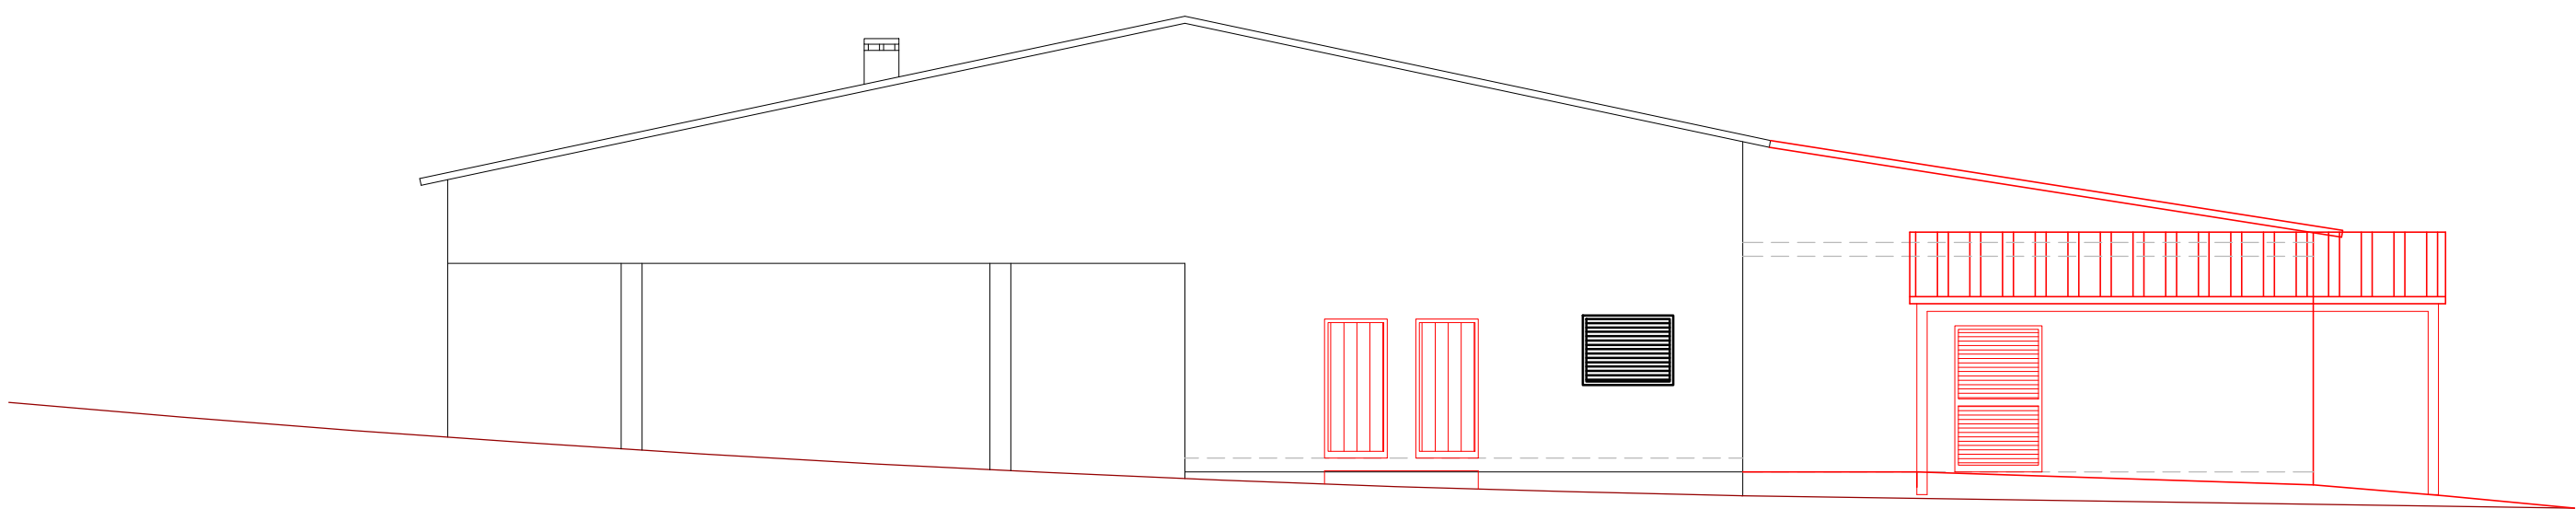


ALÇADO LATERAL ESQUERDO - POENTE


LEGENDA:
- EXISTENTE
- A DEMOLIR
- A CONSTRUIR

LEGENDA:
1-TELHADO EM CHAPA GALVANIZADA LACADA NA COR VERMELHA
2-AREADO, PINTADO EM TONS CLAROS
3-CAIXILHARIA EM FERRO E CHAPA TRATADA E PINTADA NA COR CINZA
4-JANELAS EM ALUMINIO LACADO NA COR VERDE
5-PORTA EM CHAPA DE ALUMINIO LACADO NA COR VERDE

SM SANDRA PATRICIA ALMEIDA MARTINS Rua 25 de Abril, Nº 56 - S. PEDRO DO SUL Telm. 963.992.802	Designação	AMPLIAÇÃO DE EXPLORAÇÃO AVÍCOLA	Fim	662/2015	09
	Projeto	ARQUITETURA	Data	JANEIRO 2023	
	Título do Documento	ALÇADO LAT. ESQUERDO E PRINCIPAL - FILTRO SANITÁRIO	Escala	1/100	
	Representação Local	SOCIEDADE AVICOLA DO FREIXO, S.A. FREIXO - SERRAZES - S. PEDRO DO SUL	Rep.		

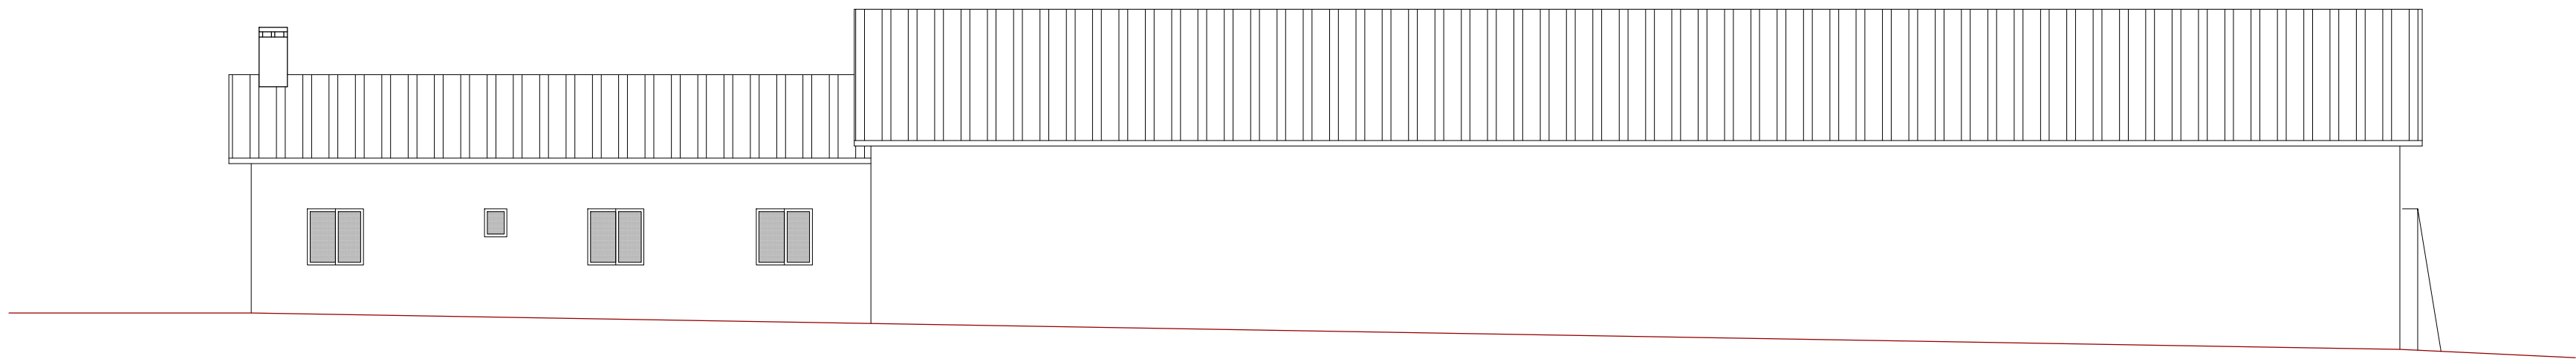

ALÇADO POSTERIOR - NORTE

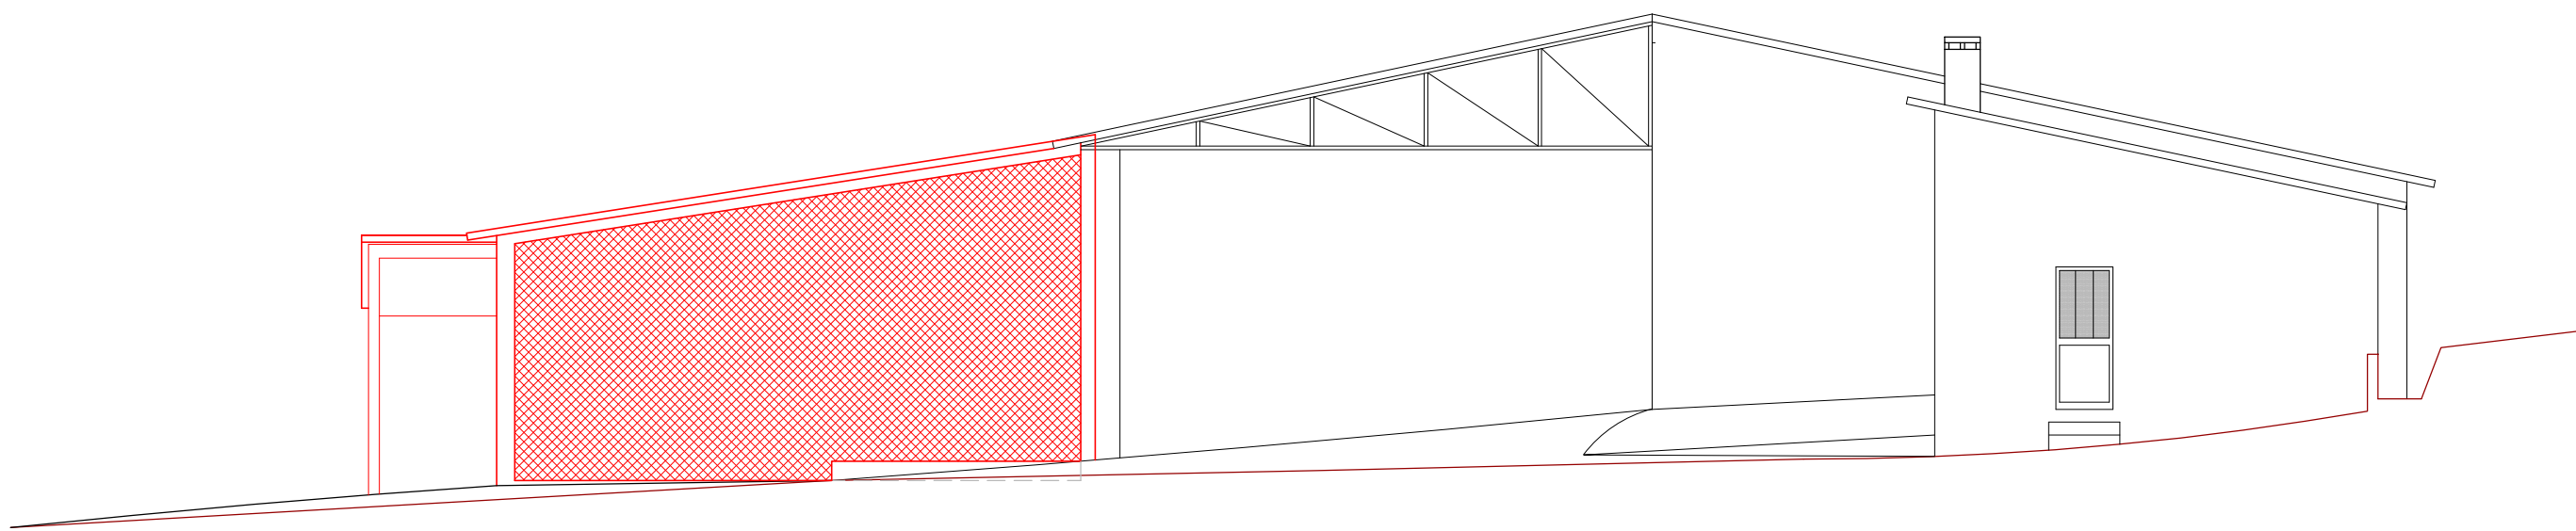


ALÇADO LATERAL DIREITO - NASCENTE


LEGENDA:
[] - EXISTENTE
[] - A DEMOLIR
[] - A CONSTRUIR

LEGENDA:
1-TELHADO EM CHAPA GALVANIZADA LACADA NA COR VERMELHA
2-AREADO, PINTADO EM TONS CLAROS
3-CAIXILHARIA EM FERRO E CHAPA TRATADA E PINTADA NA COR CINZA
4-JANELAS EM ALUMINIO LACADO NA COR VERDE
5-PORTA EM CHAPA DE ALUMINIO LACADO NA COR VERDE

SM SANDRA PATRICIA ALMEIDA MARTINS Rua 25 de Abril, Nº 56 - S. PEDRO DO SUL Telm. 963.992.802	Designação	AMPLIAÇÃO DE EXPLORAÇÃO AVÍCOLA	Proc.	662/2015	Desenho Nº 10
	Projeto	ARQUITETURA	Data	JANEIRO 2023	
	Título do Desenho	PLANTA LAT. DIREITO E POSTERIOR - FILTRO SANITÁRIO	Escala	1/100	
	Representação Local	SOCIEDADE AVICOLA DO FREIXO, S.A. FREIXO - SERRAZES - S. PEDRO DO SUL	Rep.		

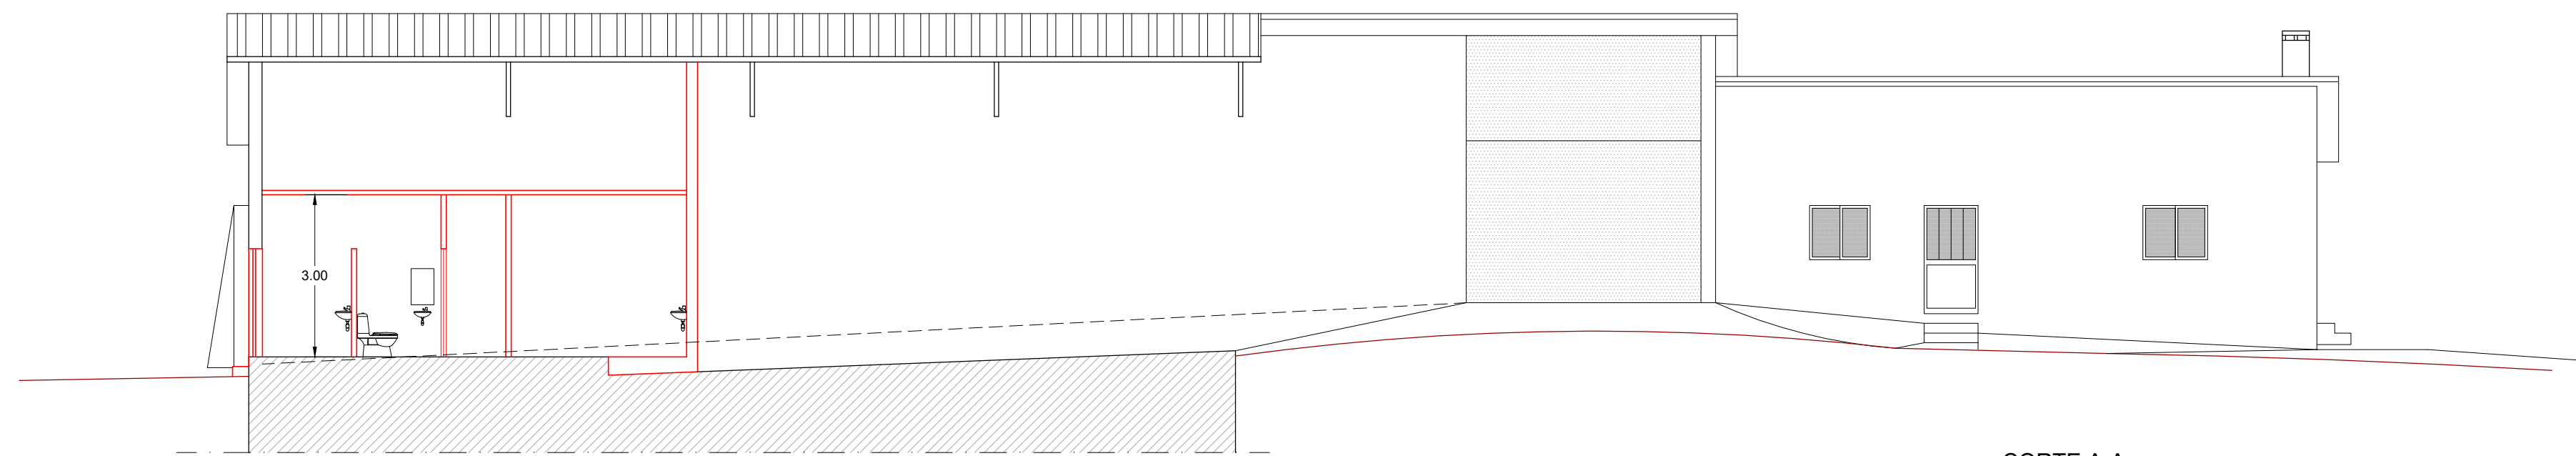

CORTE A-A

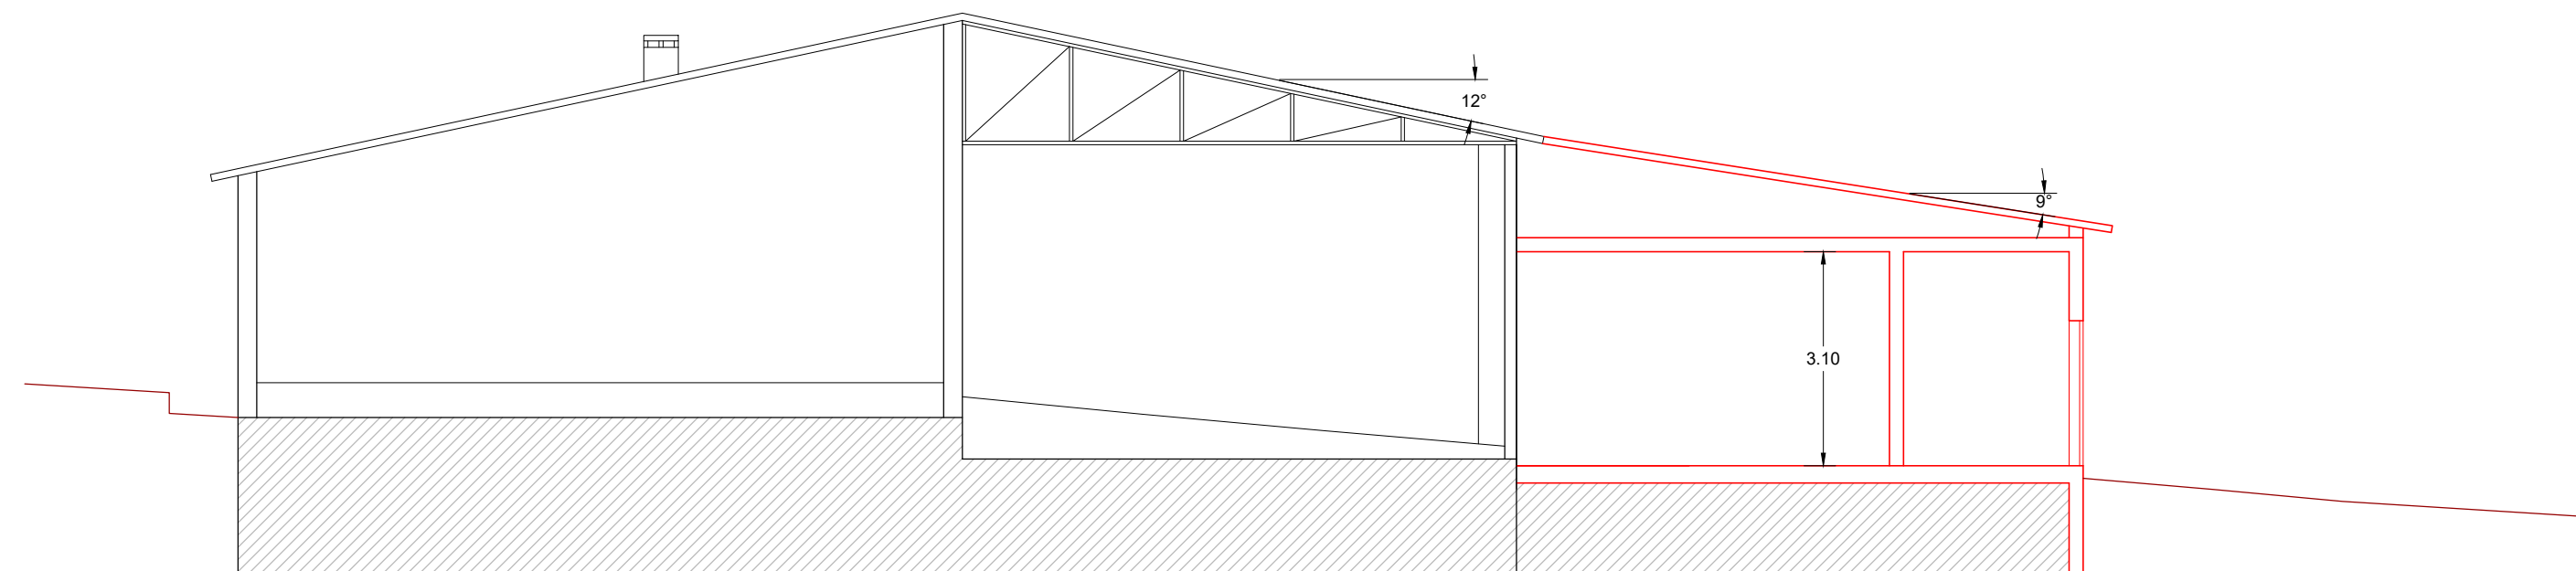

CORTE B-B

LEGENDA:
- EXISTENTE
- A DEMOLIR
- A CONSTRUIR

SM SANDRA PATRICIA ALMEIDA MARTINS Rua 25 de Abril, Nº 56 - S. PEDRO DO SUL Telm. 963.992.892	Designação	AMPLIAÇÃO DE EXPLORAÇÃO AVÍCOLA	Fim	662/2015	11
	Projeto	ARQUITETURA	Data	JANEIRO 2023	
	Título do Desenho	CORTES	Escala	1/100	
	Requerente/Local	SOCIEDADE AVÍCOLA DO FREIXO, S.A. FREIXO - SERRAZES - S. PEDRO DO SUL	Rep.		