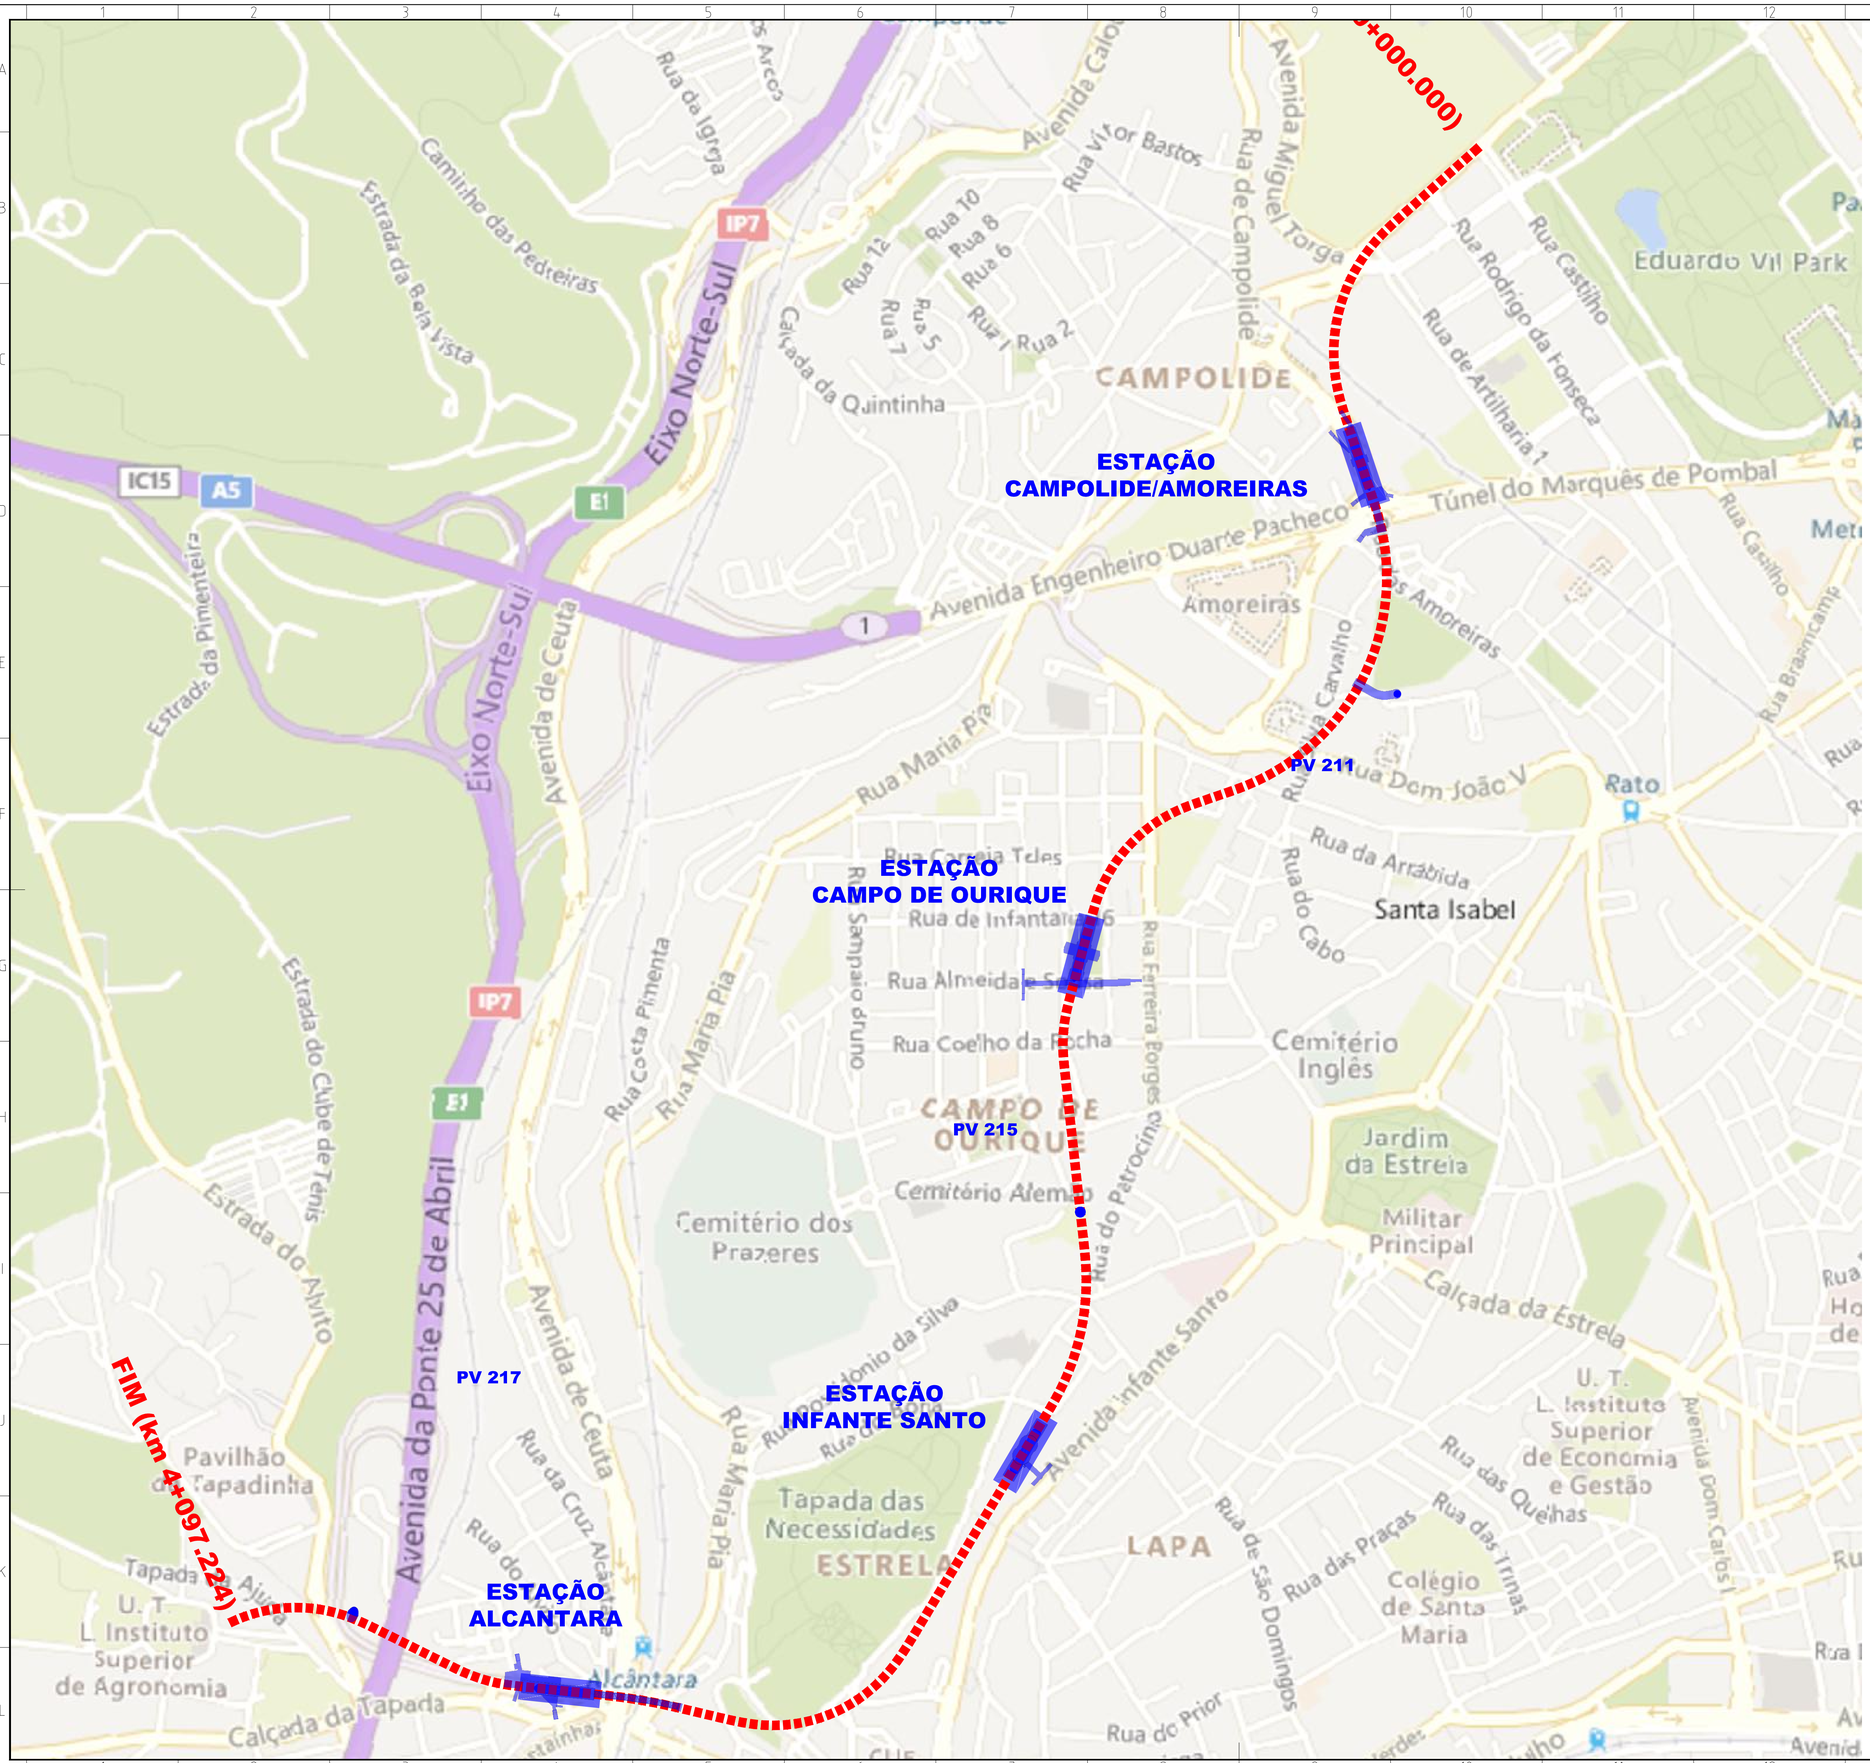

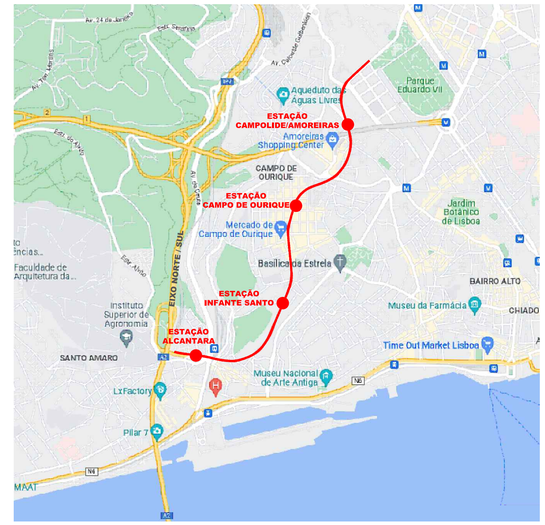

ALTERAÇÕES				
0	EMISSÃO INICIAL	DATA	DES.	VERIF.

Data:	PROLONGAMENTO DA LINHA VERMELHA S. SEBASTIÃO - ALCÂNTARA PROJETO DE EXECUÇÃO	Metropolitano de Lisboa	
Aprov.	DESVIO DE TRÂNSITO	Escalas: Des. nº 133964 F. /	
Verif.		Alter.	
Proj.	ENQUADRAMENTO DA LINHA VERMELHA VS EIXO NORTE-SUL	Substitui	
Des.		Substituído	
		Nº SAP —	Versão
			Folha

Aprov.	RP	CE1 — TROÇO 85 — PV 211 — TROÇO 84 — C. CAMPOLIDE — PV 215 — TROÇO 83 — INF. SANTO — TROÇO 82 — ALCANTARA — PV 217 — TROÇO 81	MOTAENGIL ENGENHARIA; spie batignolles international; coba; JET.; JLCM
Verif.	JMS		Identificação Empresa Projetista: COBA / JET SJ / JLCM / TALPROJECTO
Proj.	JMS	Escalas: 1/5000	Folha: 01/01
Des.	PPA	Desenho nº LVSSA MSA PE DTR EST CE DW 082000 0	Alter. 0