




ALÇADO LAT. ESQUERDO

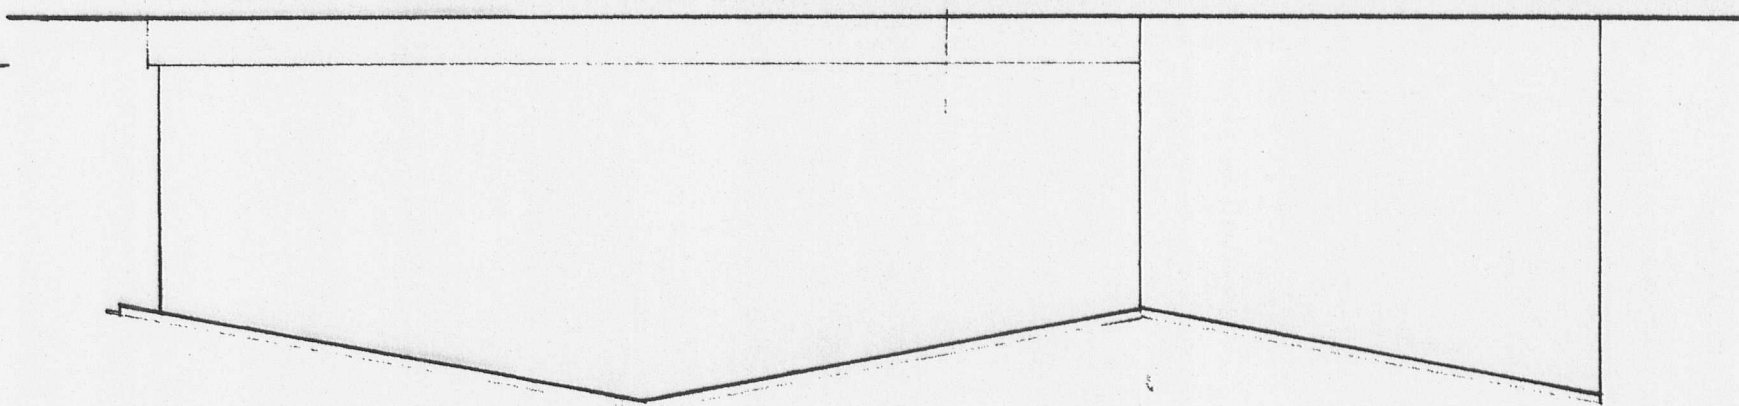


ALÇADO LAT. DIREITO

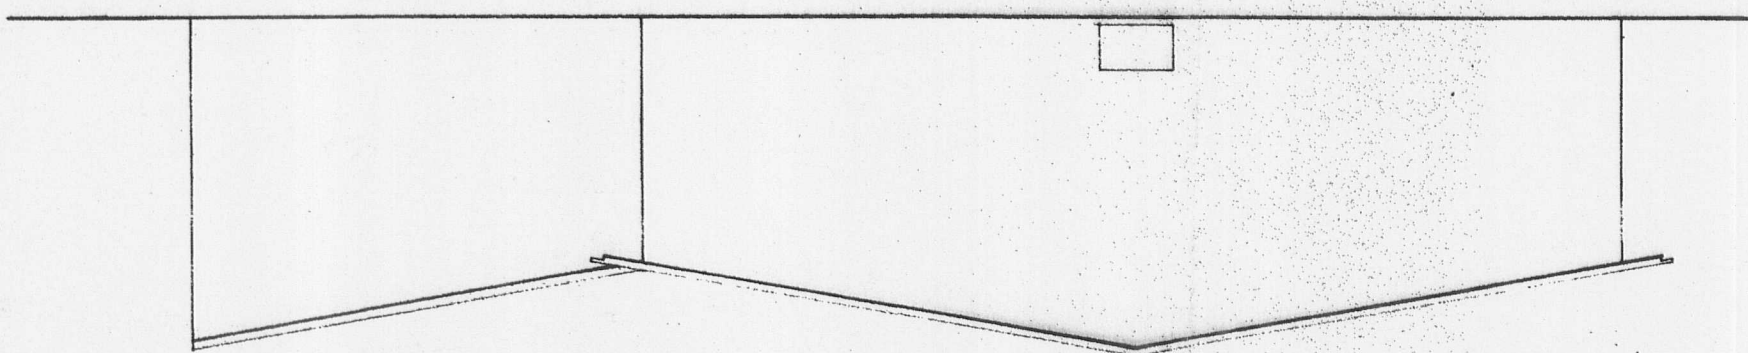


CORTE A/B

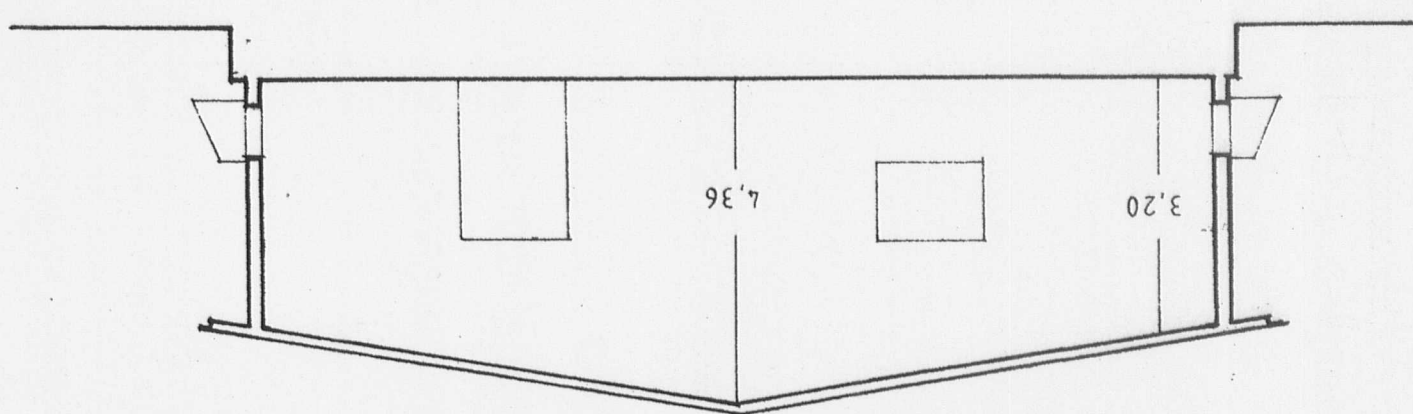

ALÇADO POSTERIOR

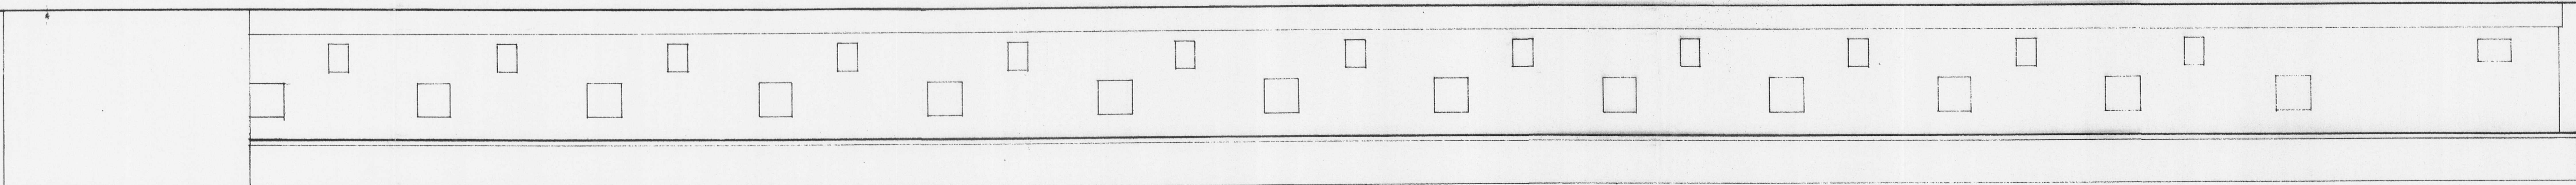

ALÇADO PRINCIPAL

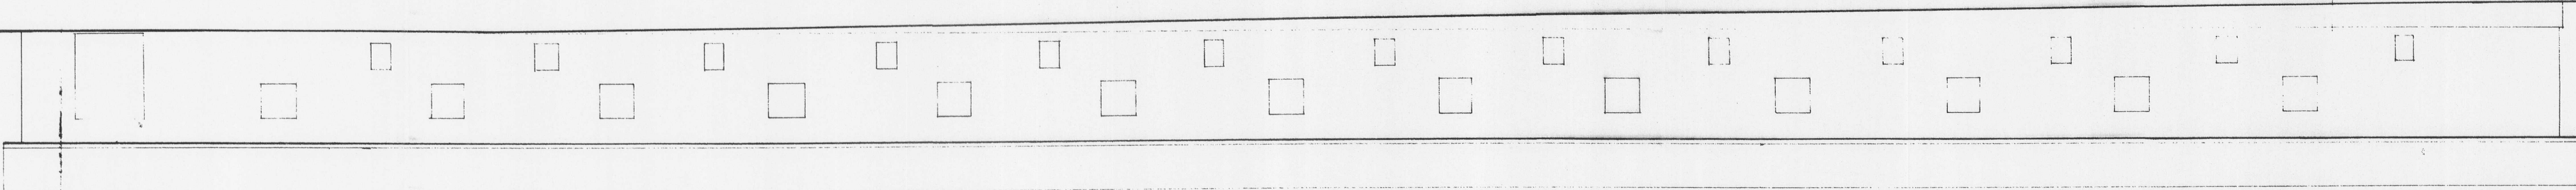

CLIENTE	NÚTROTON - INDÚSTRÍAS DE AVICULTURA, S.A.
DESENHO Nº	—
DATA	—
ESCALA	MAIO 02
DESIGNAÇÃO	LOCAL: Santiago de Beateiros - TONDELA
PROJ.	ORRA: Pavilhão de Cria e Recria de Poedeiras
1/100	ALÇADOS E CORTE (pav. 4)
ENCARTEIRO CIVIL	