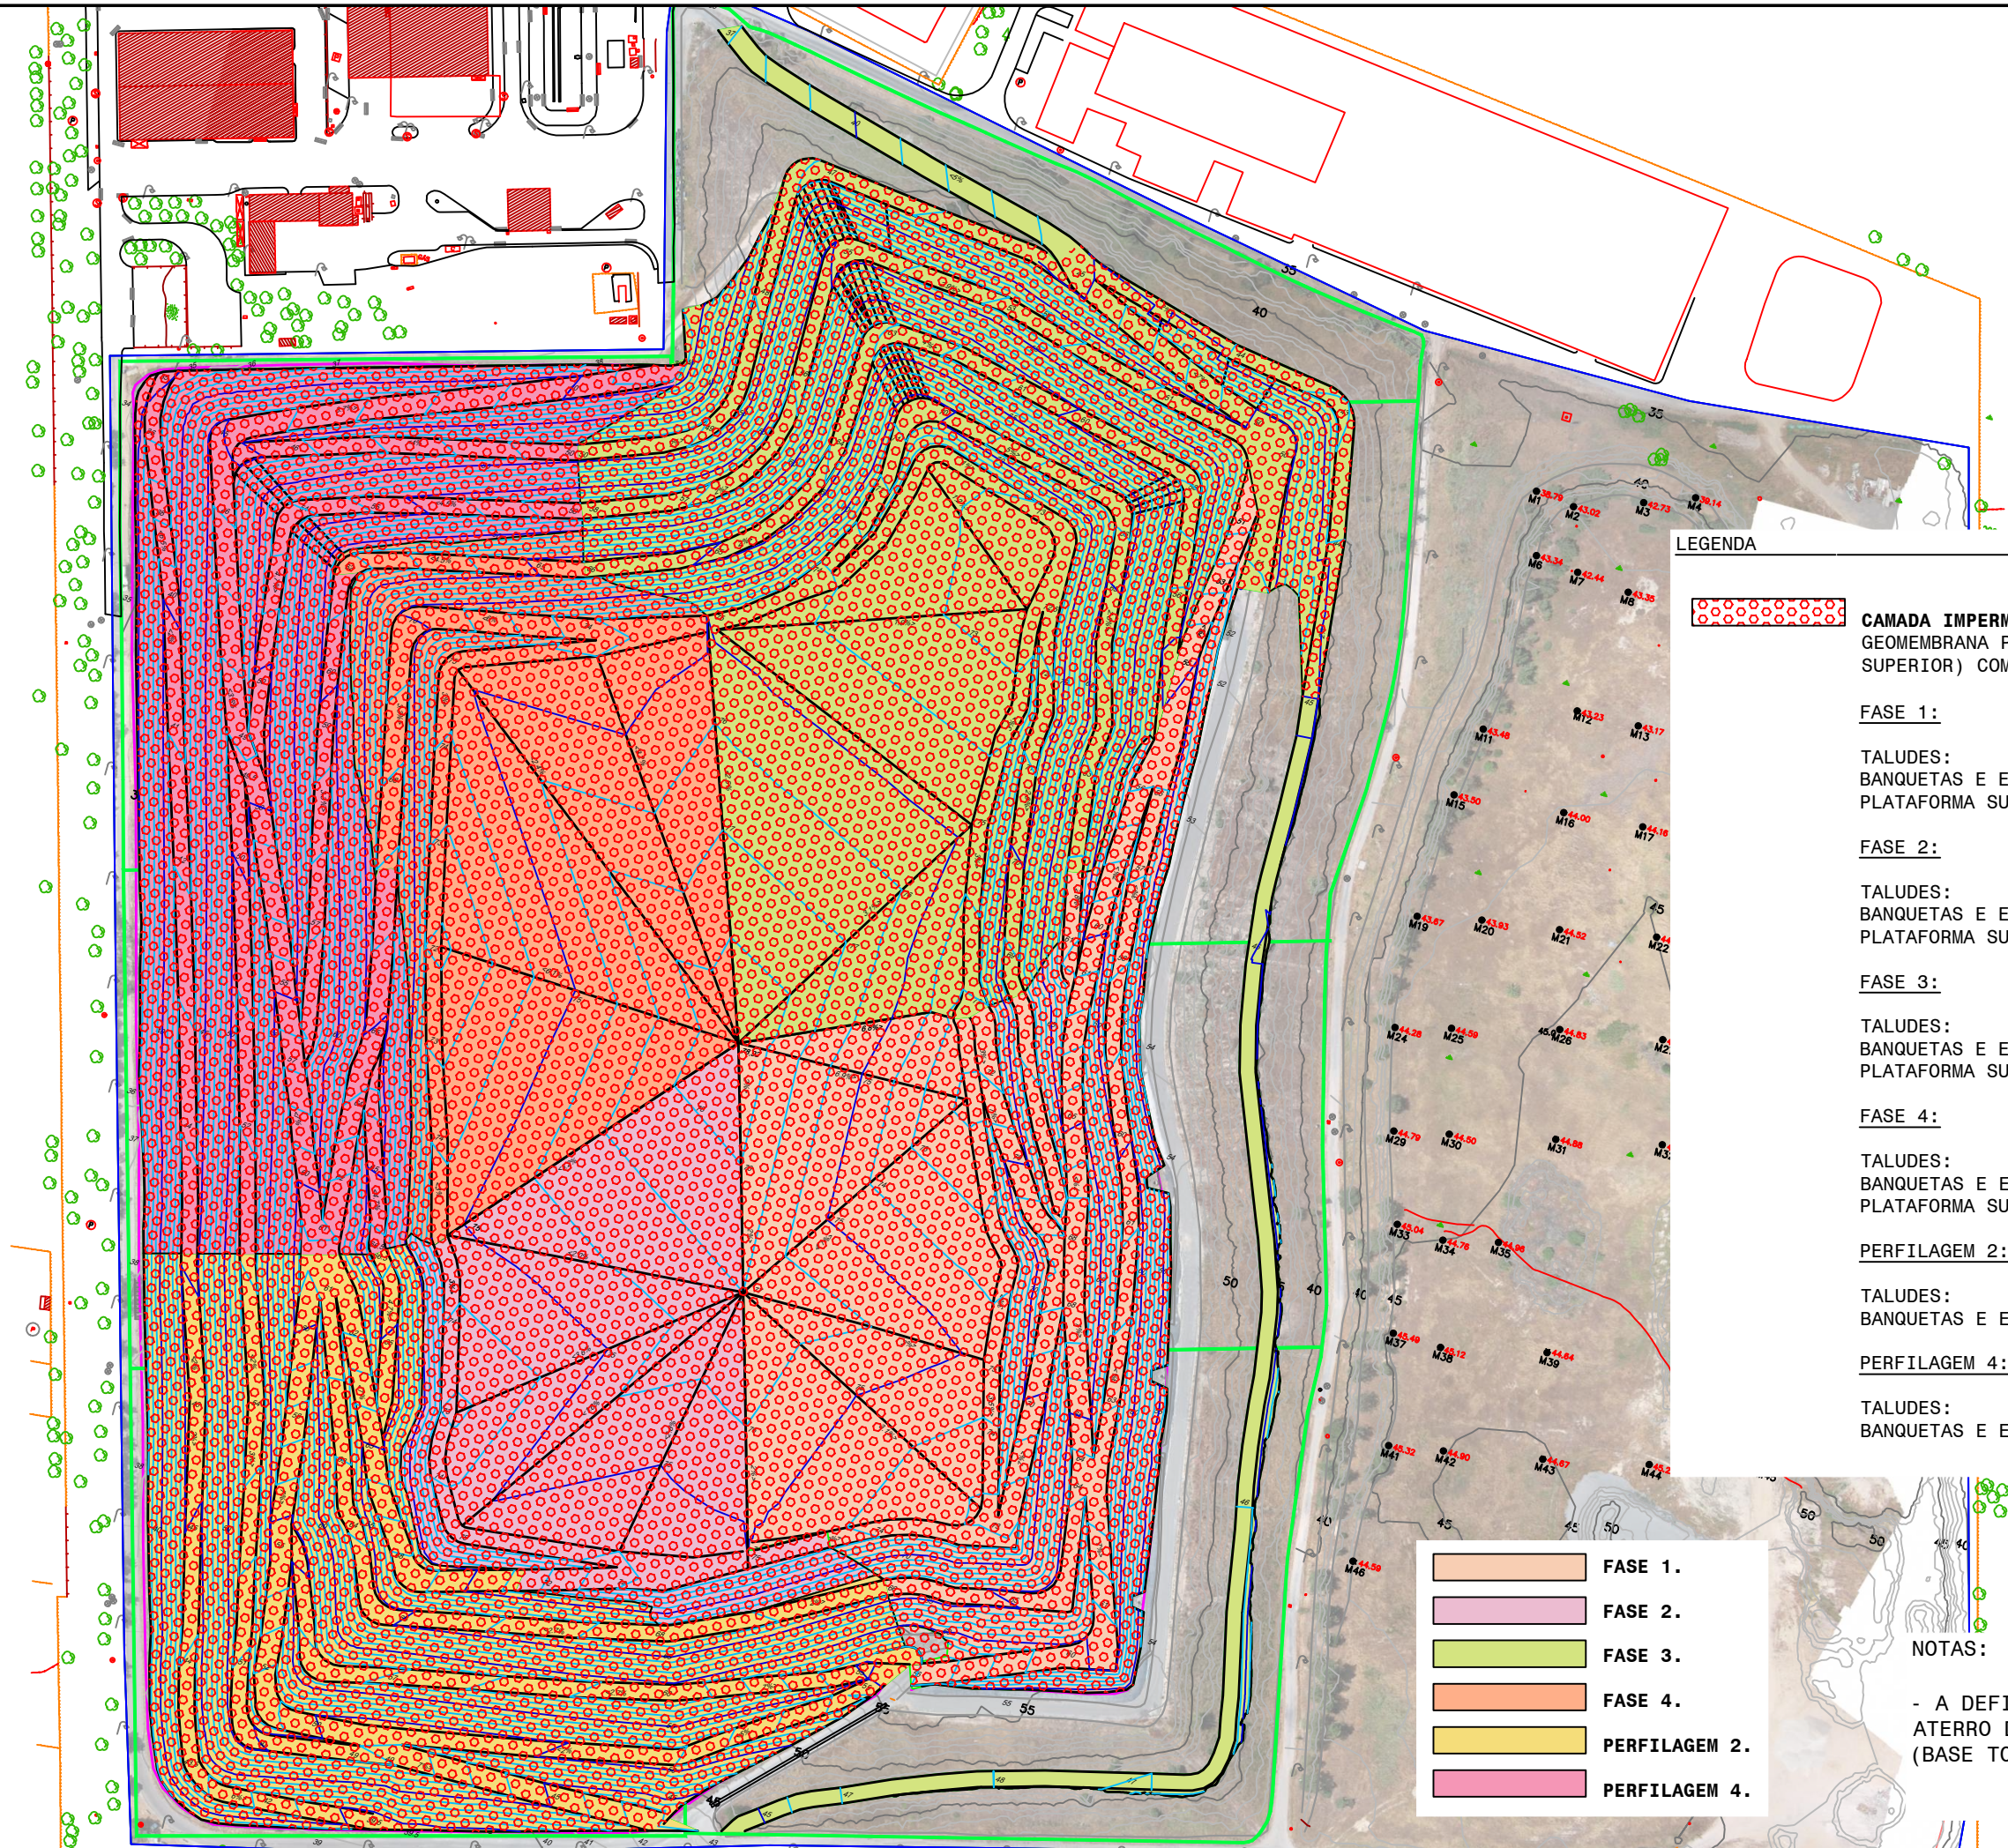


CAMADA IMPERMEABILIZAÇÃO.
GEOMEMBRANA PEAD (TEXTURIZADA NA FACE SUPERIOR) COM 1,5MM DE ESPESSURA.

FASE 1:

TALUDES: 14.110 m2.
BANQUETAS E ESTRADAS: 10.611 m2.
PLATAFORMA SUPERIOR: 16.795 m2.

FASE 2:

TALUDES: 3.068 m2.
BANQUETAS E ESTRADAS: 2.050 m2.
PLATAFORMA SUPERIOR: 16.630 m2.

FASE 3:

TALUDES: 15.416 m2.
BANQUETAS E ESTRADAS: 21.985 m2.
PLATAFORMA SUPERIOR: 18.141 m2.

FASE 4:

TALUDES: 6.242 m2.
BANQUETAS E ESTRADAS: 3.973 m2.
PLATAFORMA SUPERIOR: 19.139 m2.

PERFILAGEM 2:

TALUDES: 25.320 m2.
BANQUETAS E ESTRADAS: 12.139 m2.

PERFILAGEM 4:

TALUDES: 27.162 m2.
BANQUETAS E ESTRADAS: 11.614 m2.

	FASE 1.
	FASE 2.
	FASE 3.
	FASE 4.
	PERFILAGEM 2.
	PERFILAGEM 4.

NOTAS:

- A DEFINIÇÃO CORRESPONDE AO
ATERRO DE RESÍDUOS.
(BASE TOPOGRAFIA JUNHO 2025)

2.12 CAMADA DE IMPERMEABILIZAÇÃO - 20/06/2025

REQUERENTE(S):



DESCRIÇÃO:

PROJETO DE REENGENHARIA DO PLANO DE ENCHIMENTO DAS CÉLULAS 1 A 7,
DO ATERRO DO ECOPARQUE DE PALMELA.

ESCALAS:

1/2500

CODIGO:

TAMANHO:

A3



COORDENAÇÃO E PROJETO:

AN ENGINEERING PROJECT DEVELOPMENT S.L.
C/ Gibraltar Español, 34. 45.500 Torrijos
(Toledo)
Tel-Fax: 92576 13 87

AUTOR DO PROJETO:

Dña. ANA ISABEL RODRIGUEZ GÓMEZ
Ing. Técnico Industrial
Colegiado Nº. 599.
C.O.I.T.I. Toledo



DESENHO:

IMPERMEABILIZAÇÃO E SELAGEM.
CAMADA DE IMPERMEABILIZAÇÃO
PLANTA GERAL

DATA:

OUT - 2025

NIVEL:

0.0

FOLHA:

8.2.1