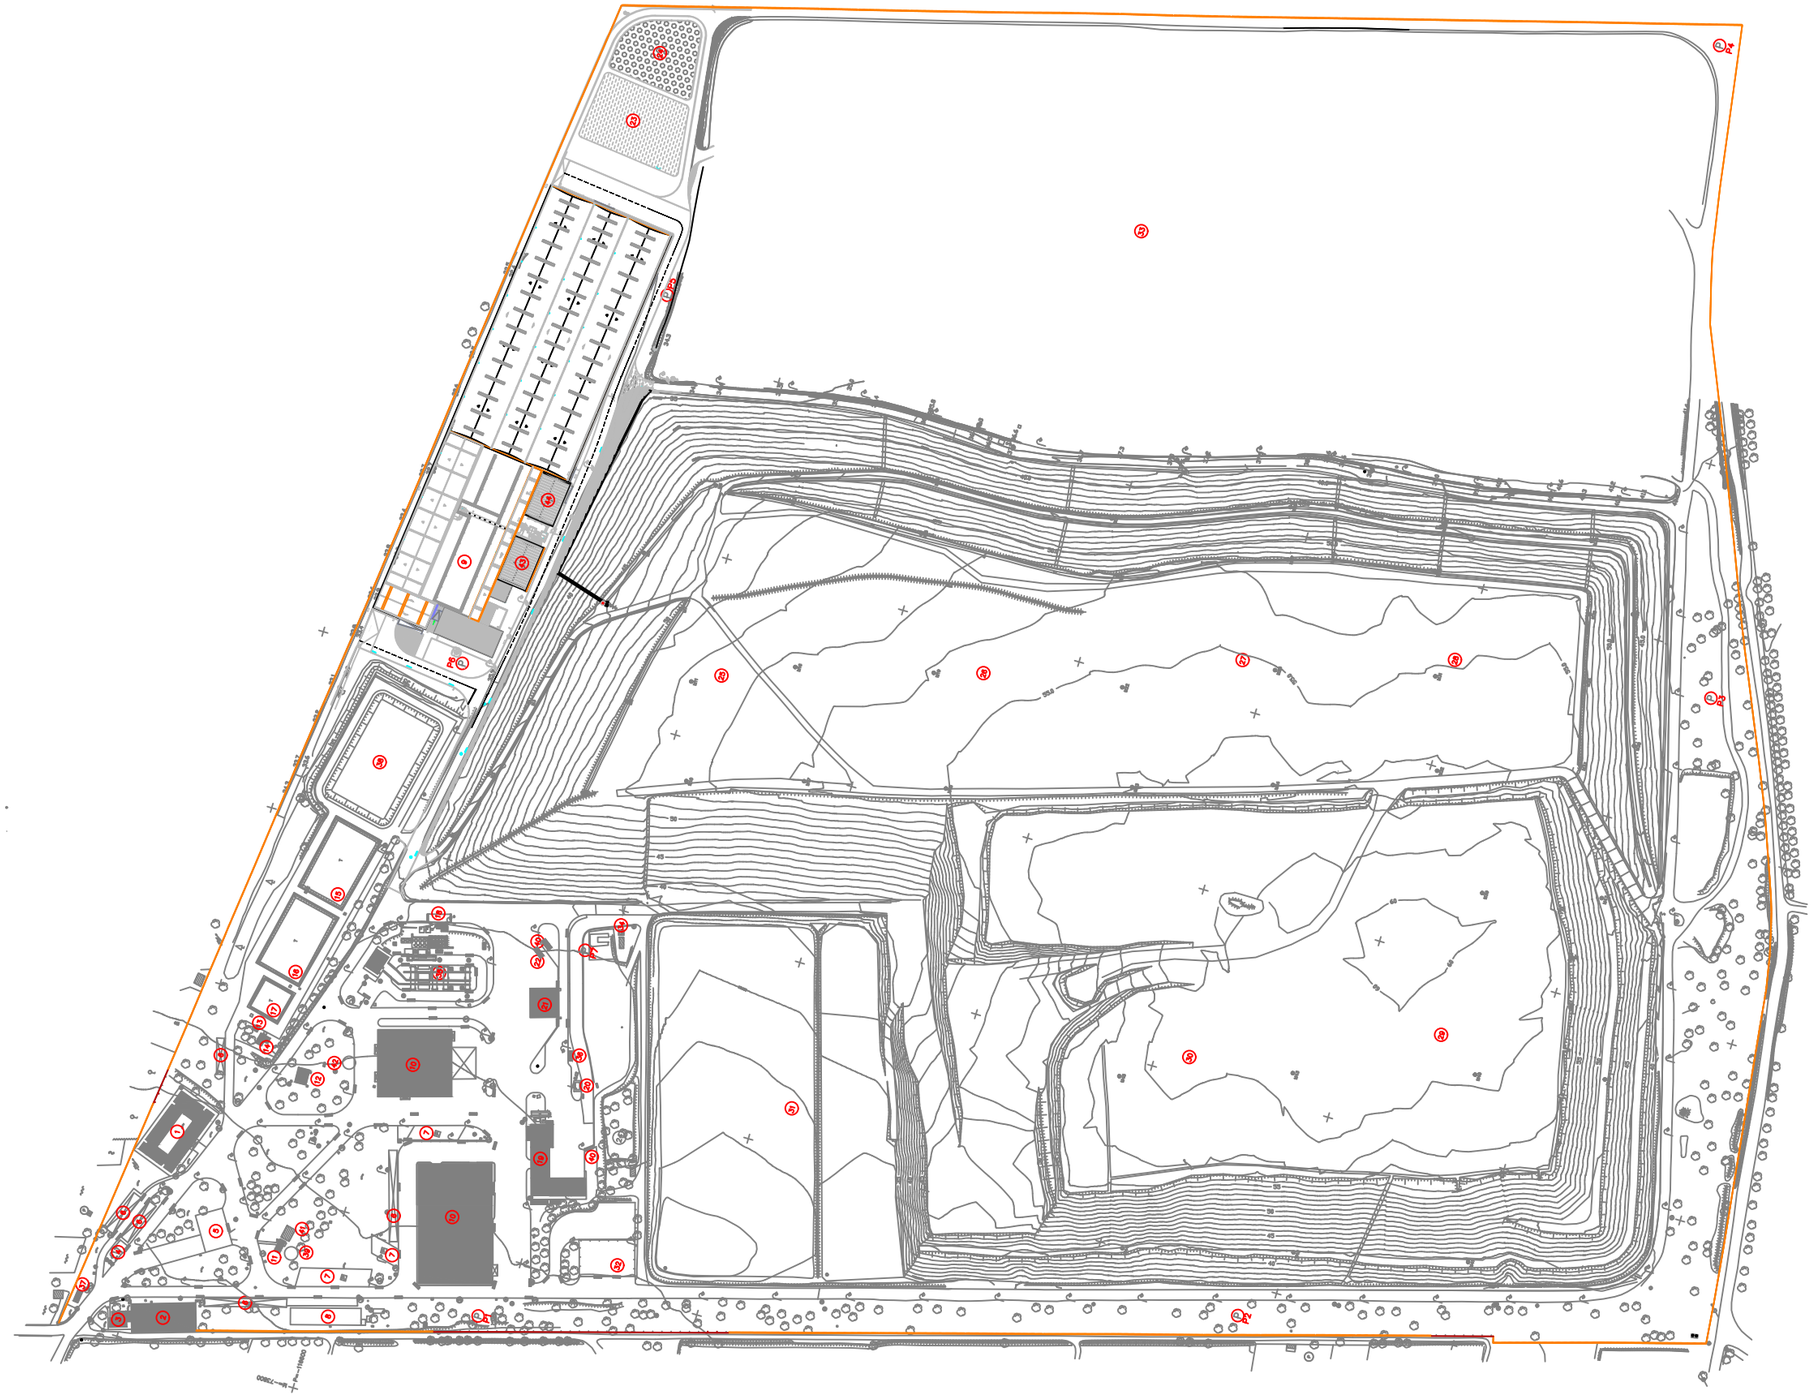


1 – EDIFÍCIO ADMINISTRATIVO
2 – EDIFÍCIO TÉCNICO
3 – POSTO MÉDICO
4 – PORTARIA 2
5 – PORTARIA 1 E BÁSCULA
6 – PARQUE DE ESTACIONAMENTO DE LIGEIROS
7 – PARQUE DE ESTACIONAMENTO DE PESADOS
8 – INSTALAÇÕES SOCIAIS (BALNEÁRIOS E REFEITÓRIO)
9 – UNIDADE DE TRATAMENTO MECÂNICO E BIOLÓGICO
10 – TRATAMENTO MECÂNICO
11 – CENTRAL HIDROPRESSORA COM MOTOBOMBA (REDE INCÊNDIOS)
12 – RESERVATÓRIOS DE ÁGUA E CENTRAL HIDROPRESSORA COM TRATAMENTO DE ÁGUA
13 – UNIDADE DE APOIO À EPTAR
14 – ESTAÇÃO ELEVATÓRIA DE ÁGUAS RESIDUAIS
15 – LAGOA DE AREJAMENTO 1
16 – LAGOA DE AREJAMENTO 2
17 – LAGOA DE DECANTAÇÃO
18 – PLATAFORMA DE LAVAGEM DE RODADOS
19 – OFICINA DE MANUTENÇÃO
20 – RESERVATÓRIO DE COMBUSTÍVEL
21 – UNIDADE DE LAVAGEM DE CONTENTORES E VIATURAS
22 – INSTALAÇÕES DE APOIO À UNIDADE DE LAVAGEM
23 – LAGOA DE INFILTRAÇÃO PLUVIAL
24 – PARQUE DE CONTENTORES
25 – CÉLULA 1 (FF6)
26 – CÉLULA 2 (FF6)
27 – CÉLULA 3 (FF6)
28 – CÉLULA 4 (FF6)
29 – CÉLULA 5 (FF6)
30 – CÉLULA 6 (FF6)
31 – CÉLULA 7 (FF6)
32 – SILOS DO VIDRO
33 – ANTIGA LIXEIRA
34 – QUEIMADOR DE BIOGÁS (FF3)
35 – SISTEMA DE APROVEITAMENTO ENERGÉTICO DE BIOGÁS (FF1 e FF2)

36 – POSTO DE ABASTECIMENTO DE COMBUSTÍVEL
37 – POSTO DE TRANSFORMAÇÃO
38 – LAGOA DE EQUALIZAÇÃO
39 – RESERVATÓRIO DE ÁGUA DE REDE DE INCÊNDIOS
40 – ARMAZÉM DE PRODUTOS QUÍMICOS
41 – FURO DE CAPTAÇÃO – AC1
42 – FURO DE CAPTAÇÃO – AC2
43 – BIOFILTRO 1 (TB) – FF4
44 – BIOFILTRO 2 (TB) – FF5

Notas: As zonas que correspondem a máquinas e equipamento produtivo são as zonas de produção de ruído da instalação

Legenda:

P – PIEZÓMETRO

– VEDAÇÃO

FFx – FONTES DE EMISSÃO

| REVISÃO | DESCRIÇÃO | RUBRICA | DATA |
|---|---|---|---|
| A | | | |
| B | | | |

CLIENTE: Amarsul

TÍTULO DO PROJECTO: Ecoparque de Palmela

FASE: LEVANT. DE INFRAESTRUTURAS

| | IDENTIFICAÇÃO | RUBRICA |
|---|---|---|
| PROJECTOU | | |
| DESENHOU | | |
| VERIFICOU | | |

ESPECIALIDADE

TÍTULO DO DESENHO: Planta Geral do Estabelecimento

Nº DE ORDEM: 01

REVISÃO

FOLHA

VOLUME

SUBSTITUI

SUBSTITUIDO

NOME DO FICHEIRO

ESCALAS: 1 : 1000

DATA: 2025

TAMANHO DO DESENHO