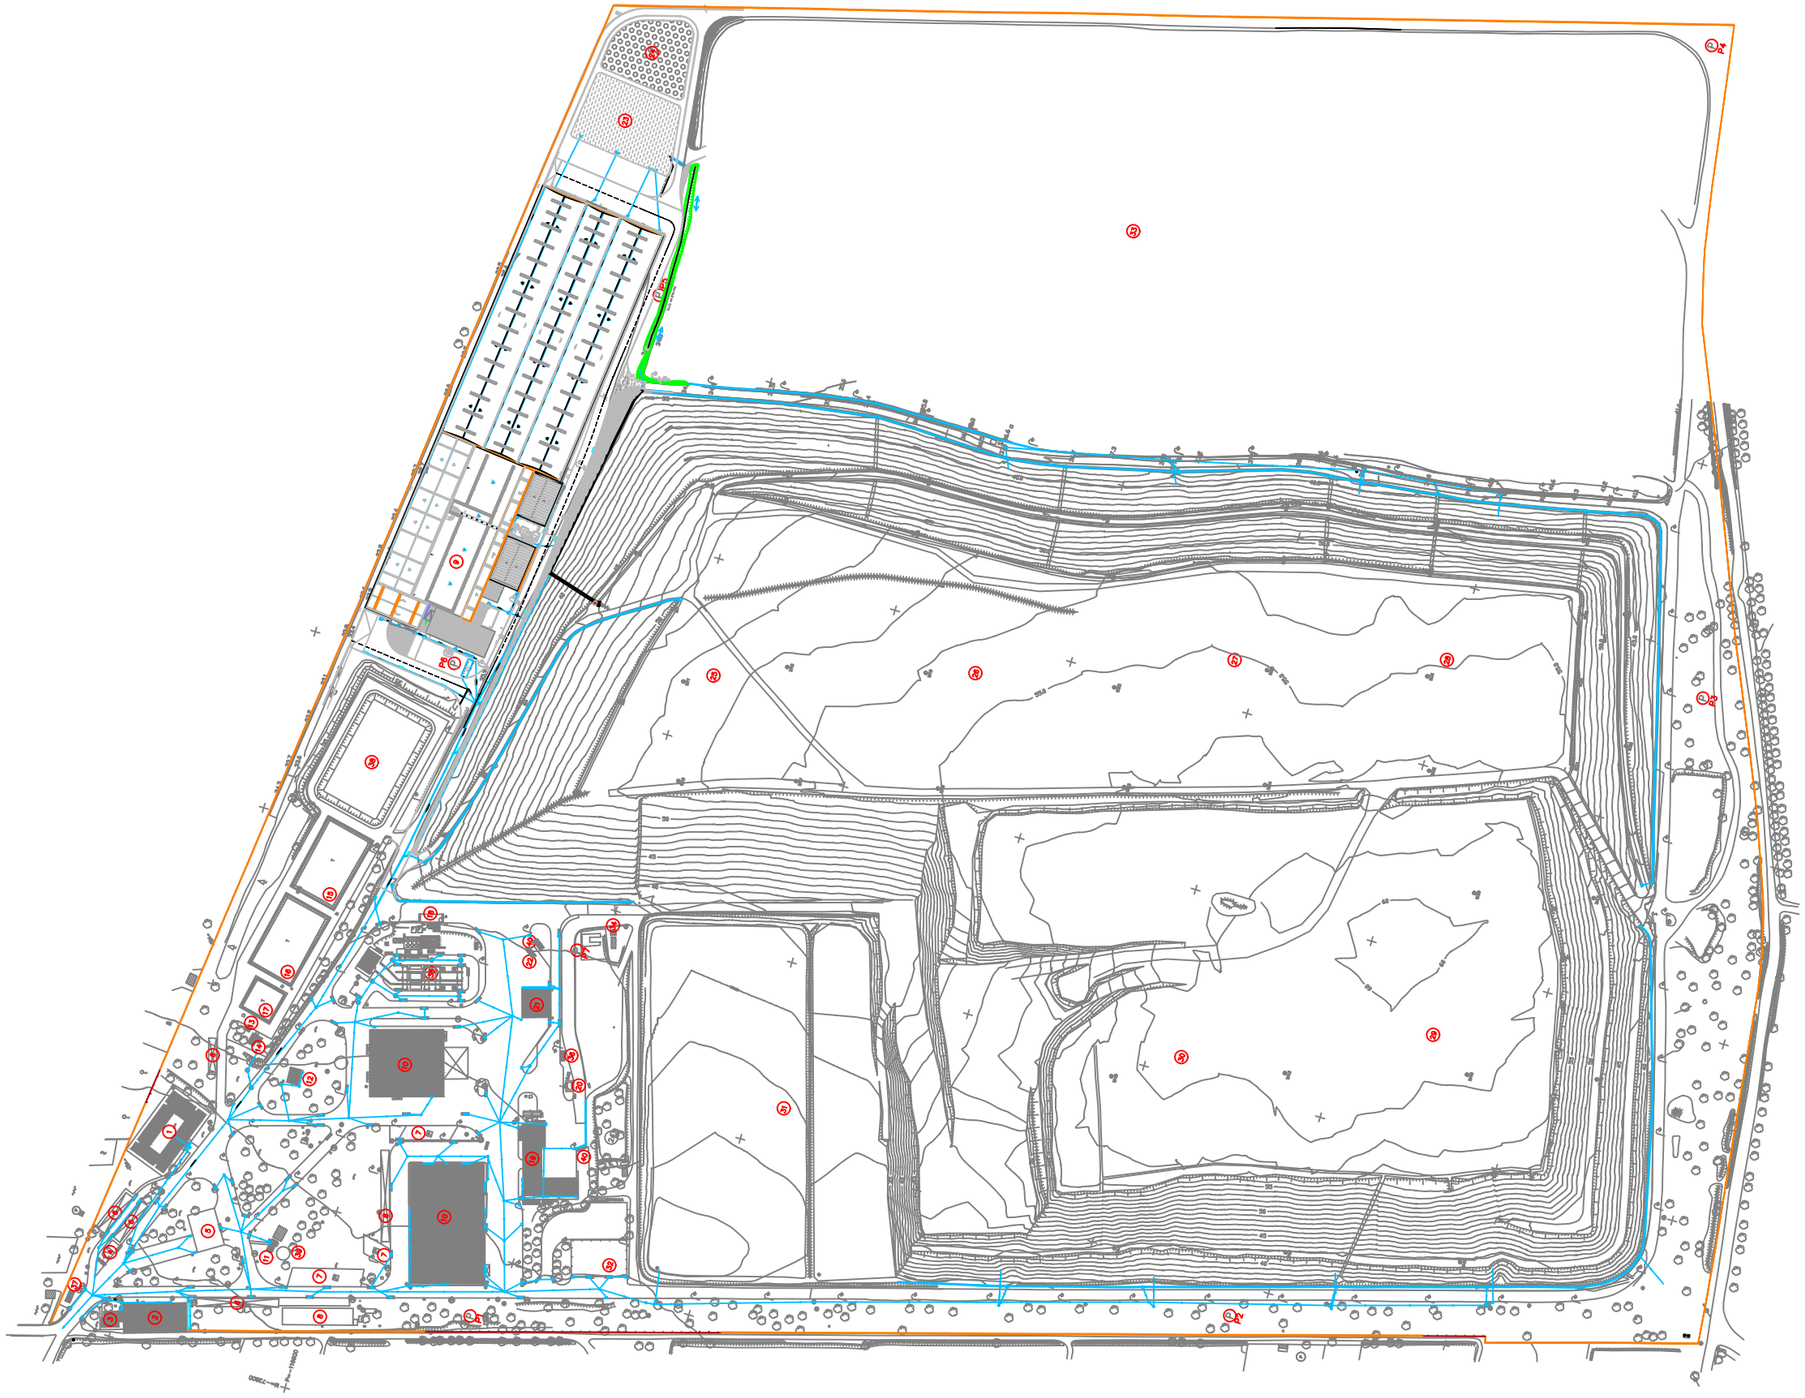


1 – EDIFÍCIO ADMINISTRATIVO
2 – EDIFÍCIO TÉCNICO
3 – POSTO MÉDICO
4 – PORTARIA 2
5 – PORTARIA 1 E BÁSCULA
6 – PARQUE DE ESTACIONAMENTO DE LIGEIROS
7 – PARQUE DE ESTACIONAMENTO DE PESADOS
8 – INSTALAÇÕES SOCIAIS (BALNEÁRIOS E REFEITÓRIO)
9 – UNIDADE DE TRATAMENTO MECÂNICO E BIOLÓGICO
10 – TRATAMENTO MECÂNICO
11 – CENTRAL HIDROPRESSORA COM MOTOBOMBA (REDE INCÊNDIOS)
12 – RESERVATÓRIOS DE ÁGUA E CENTRAL HIDROPRESSORA COM TRATAMENTO DE ÁGUA
13 – UNIDADE DE APOIO À ETPAR
14 – ESTAÇÃO ELEVATÓRIA DE ÁGUAS RESIDUAIS
15 – LAGOA DE AREJAMENTO 1
16 – LAGOA DE AREJAMENTO 2
17 – LAGOA DE DECANTAÇÃO
18 – PLATAFORMA DE LAVAGEM DE RODADOS
19 – OFICINA DE MANUTENÇÃO
20 – RESERVATÓRIO DE COMBUSTÍVEL
21 – UNIDADE DE LAVAGEM DE CONTENTORES E VIATURAS
22 – INSTALAÇÕES DE APOIO À UNIDADE DE LAVAGEM
23 – LAGOA DE INFILTRAÇÃO PLUVIAL
24 – PARQUE DE CONTENTORES
25 – CÉLULA 1
26 – CÉLULA 2
27 – CÉLULA 3
28 – CÉLULA 4
29 – CÉLULA 5
30 – CÉLULA 6
31 – CÉLULA 7
32 – SILOS DO VIDRO
33 – ANTIGA LIXEIRA
34 – QUEIMADOR DE BIOGÁS
35 – SISTEMA DE APROVEITAMENTO ENERGÉTICO DE BIOGÁS
36 – POSTO DE ABASTECIMENTO DE COMBUSTÍVEL
37 – POSTO DE TRANSFORMAÇÃO
38 – LAGOA DE EQUALIZAÇÃO
39 – RESERVATÓRIO DE ÁGUA DE REDE DE INCÊNDIOS
40 – ARMAZÉM DE PRODUTOS QUÍMICOS

Legenda:

P – PIEZÓMETRO

– VEDAÇÃO

LEGENDA:

ÁGUAS PLUVIAIS

CAIXA DE VISITA COM GRELHA

CAIXA DE VISITA

CÂMARA DE VISITA

CALEIRA NO PAVIMENTO

GRELHA DE PAVIMENTO

BOCA DE DESCARGA PLUVIAL

REVISÃO	DESCRIÇÃO	RUBRICA	DATA
0			
1			

CLIENTE

Amarsul

TÍTULO DO PROJETO: Ecoparque de Paiaela

Nº DE ORDEM: 03

FASE: LEVANT. DE INFRAESTRUTURAS

ESPECIALIDADE: DRENAGEM DE ÁGUAS PLUVIAIS

IDENTIFICAÇÃO	RUBRICA
PROJETOU	
DESENHOU	
VERIFICOU	

TÍTULO DO DESENHO: Rede de Drenagem de Águas Pluviais

ESCALA: 1: 1000

DATA: 2025

TÍTULO DO DESENHO