



PLANTA DO R/CHÃO

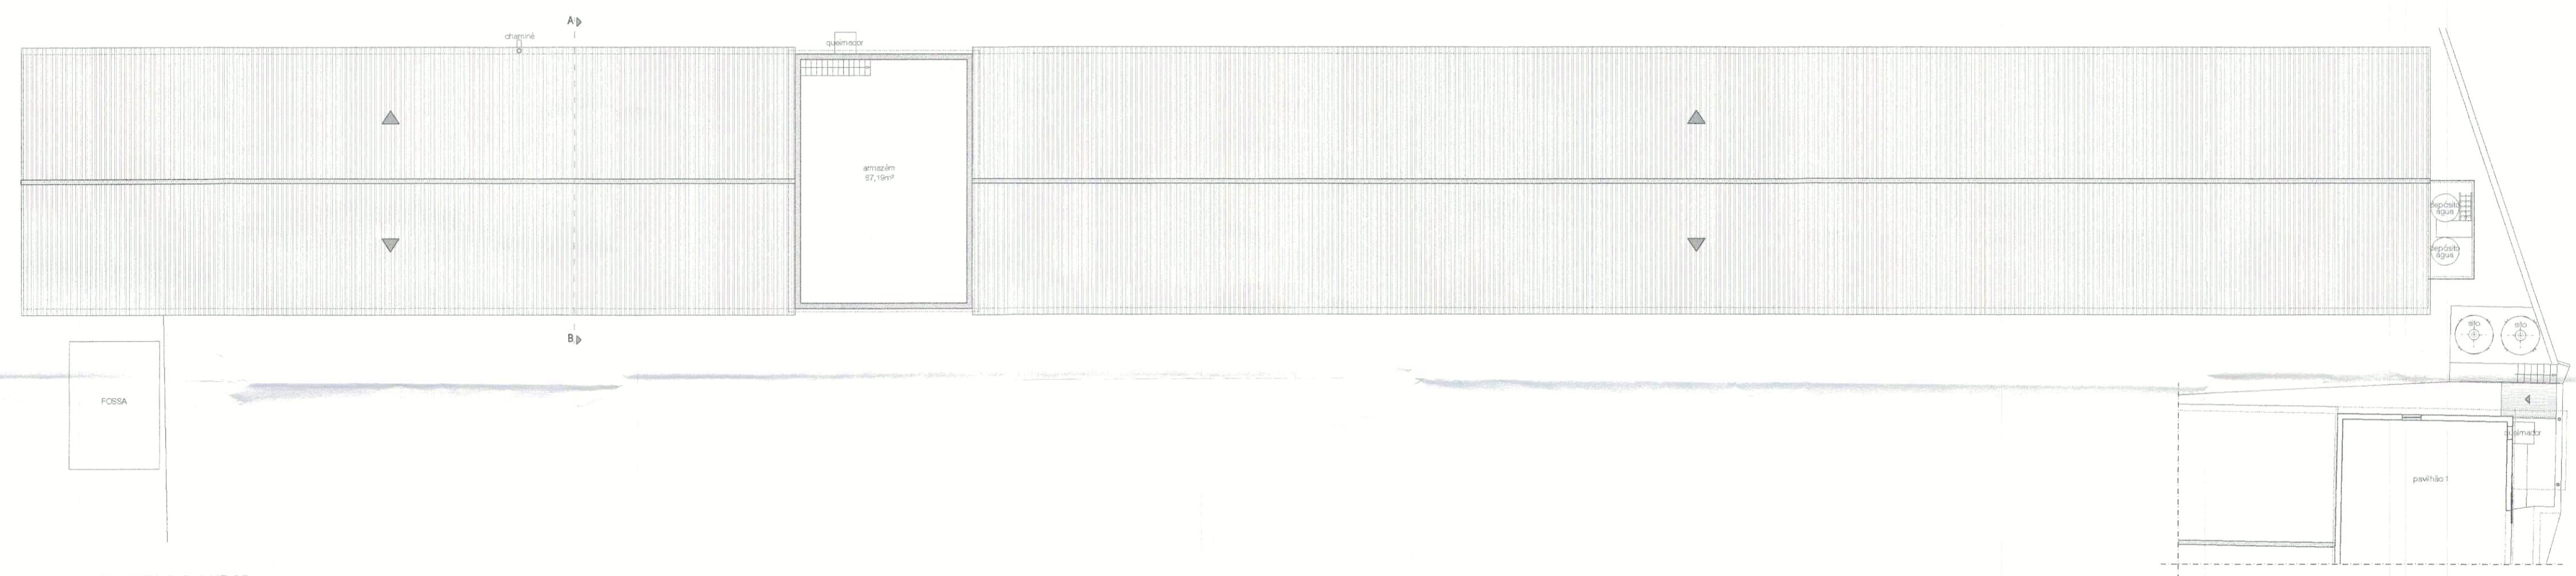

PLANTA DO ANDAR

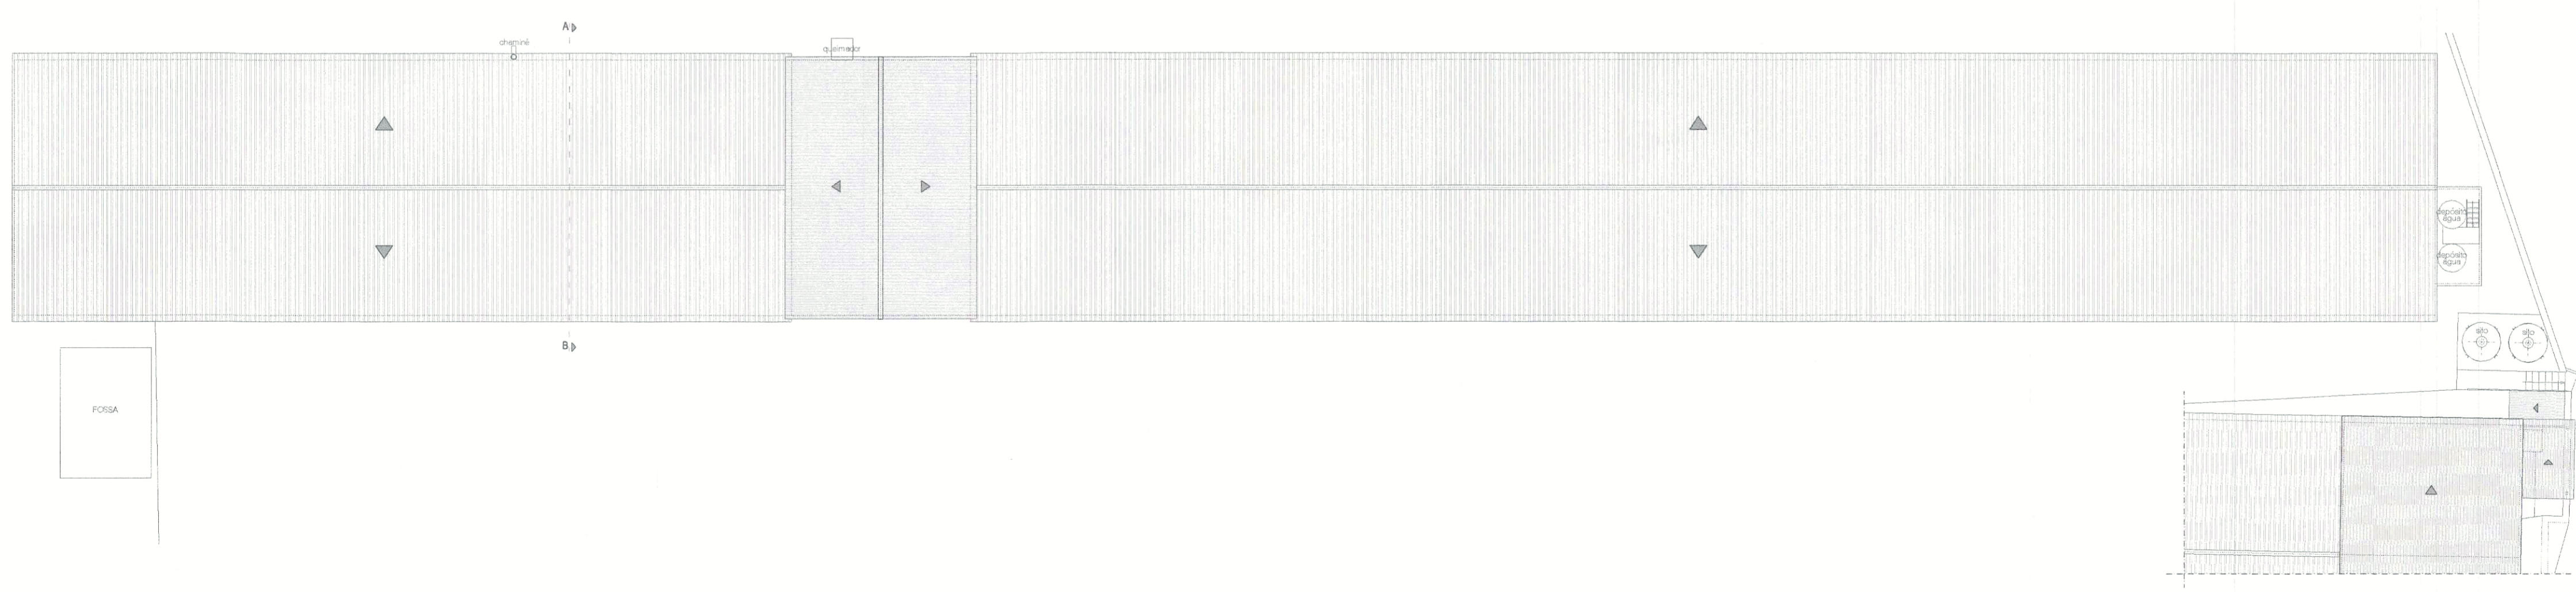

PLANTA DE COBERTURA

INSTALAÇÕES PARA ACTIVIDADE PECUÁRIA		
Requerente	Localização	
LÚCIA ARAÚJO FARIA COUTINHO	Freiros - Carvalhal - Ribeira de Fráguas - Albergaria-a-Velha	
	Projecto	Versão
	Arquitectura - Infraestruturas existentes (Pavilhão 2)	1.0
	Desenhou	Escala
	António José Ribeiro	1:200
	Data	Folha
	Janeiro 2016	4
	Elementos Desenhados	
	PLANTAS	

ESTE DESENHO NÃO PODE SER REPRODUZIDO TOTAL OU PARCIALMENTE SEM AUTORIZAÇÃO EXPRESSA DO SEU LEGÍTIMO PROPRIETÁRIO