
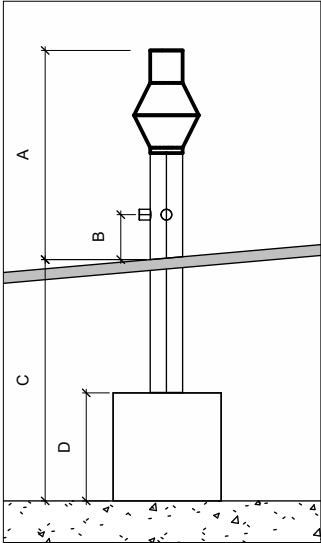


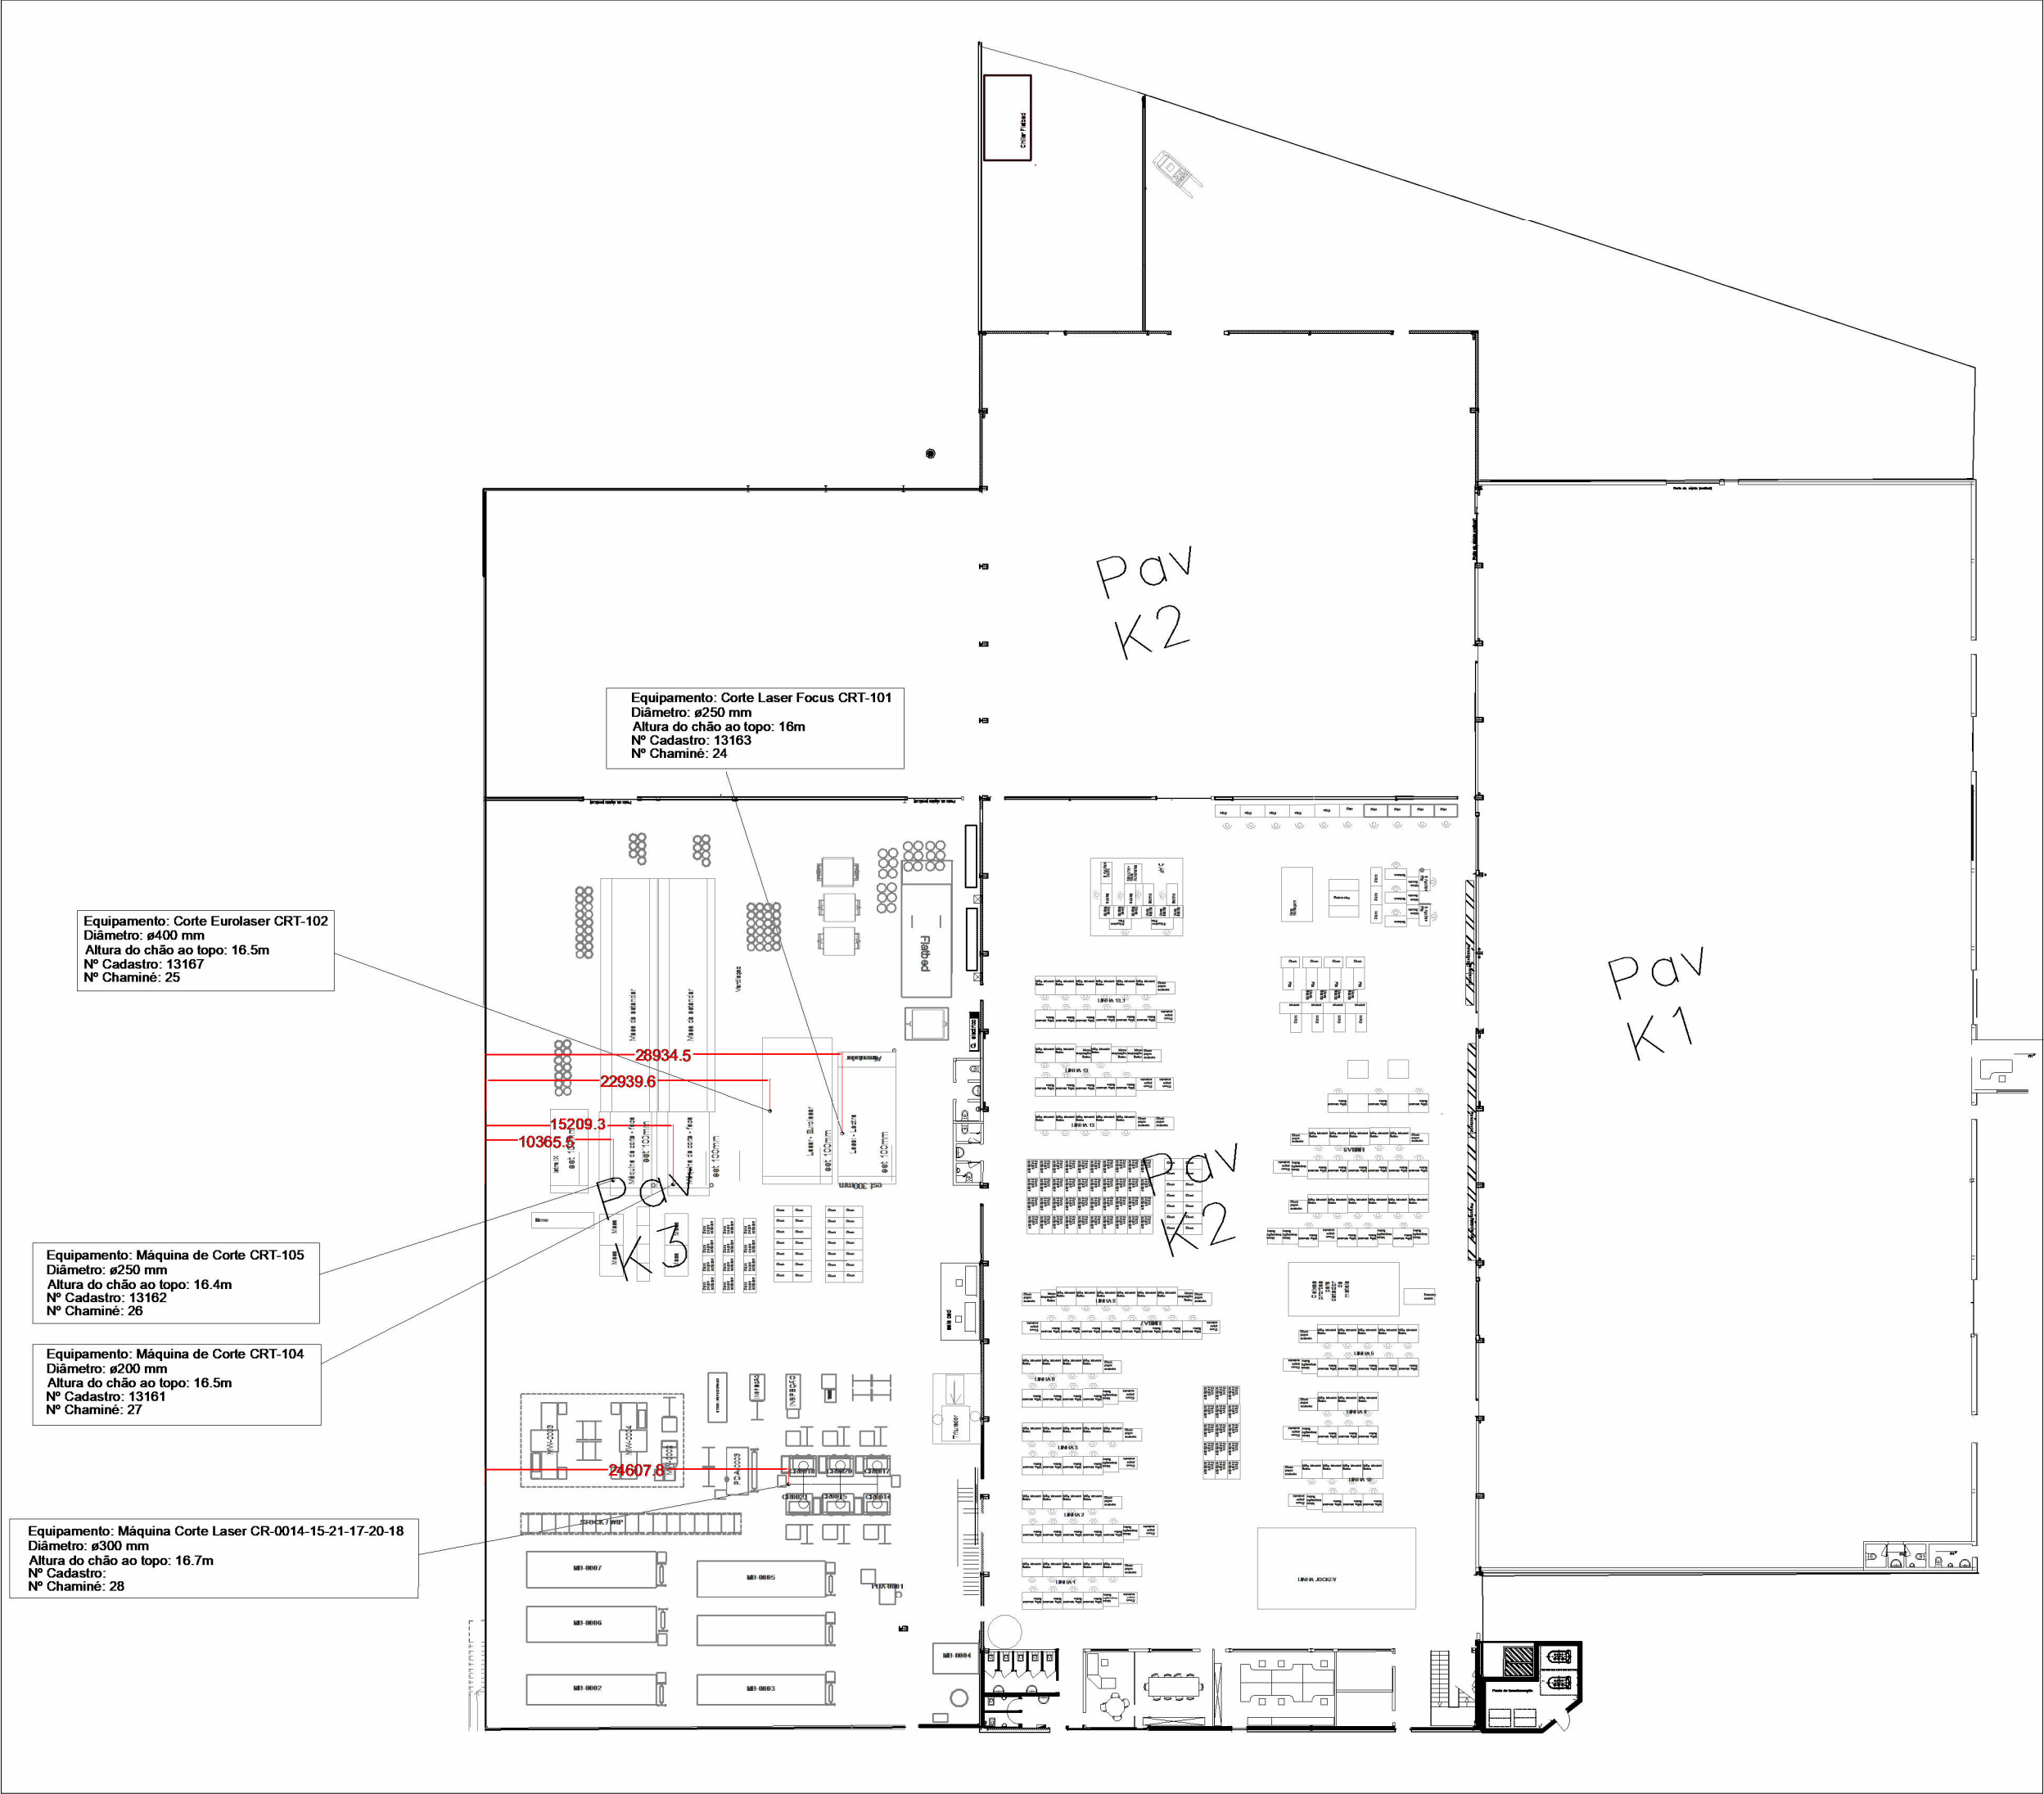

PAV. 2	24	25	26	27	28
Ø	Ø250	Ø400	Ø250	Ø250	Ø300
A	6	6	6,5	6	6,5
B	1	0,75	0,5	0,5	0,5
C	10	10,5	9,9	10,5	10,2
D	1,9	4,8	2,7	2,7	3,2
Alt. Total	16	16,5	16,4	16,5	16,7

Este documento é propriedade de VADI - SISTEMAS DE VENTILAÇÃO, UNIPESSOAL LDA. não podendo ser copiado, reproduzido no todo ou em parte ou comunicado a terceiros sem a sua expressa autorização e deverá ser devolvido quando solicitado. Reservados todos os direitos pela legislação em vigor Dec. Lei 63/85 de 14 Março.

 designação INSTALAÇÕES MECÂNICAS REDES AERÁULICAS PISO 0 PAVILHÃO 2	ficheiro	159.25
	proj.	N. CARDOSO
cliente BORGSTENA obra NELAS, VISEU	des.	R. RODRIGUES
	numero	002.00
	escala	1/500
	data	21/04/2026