
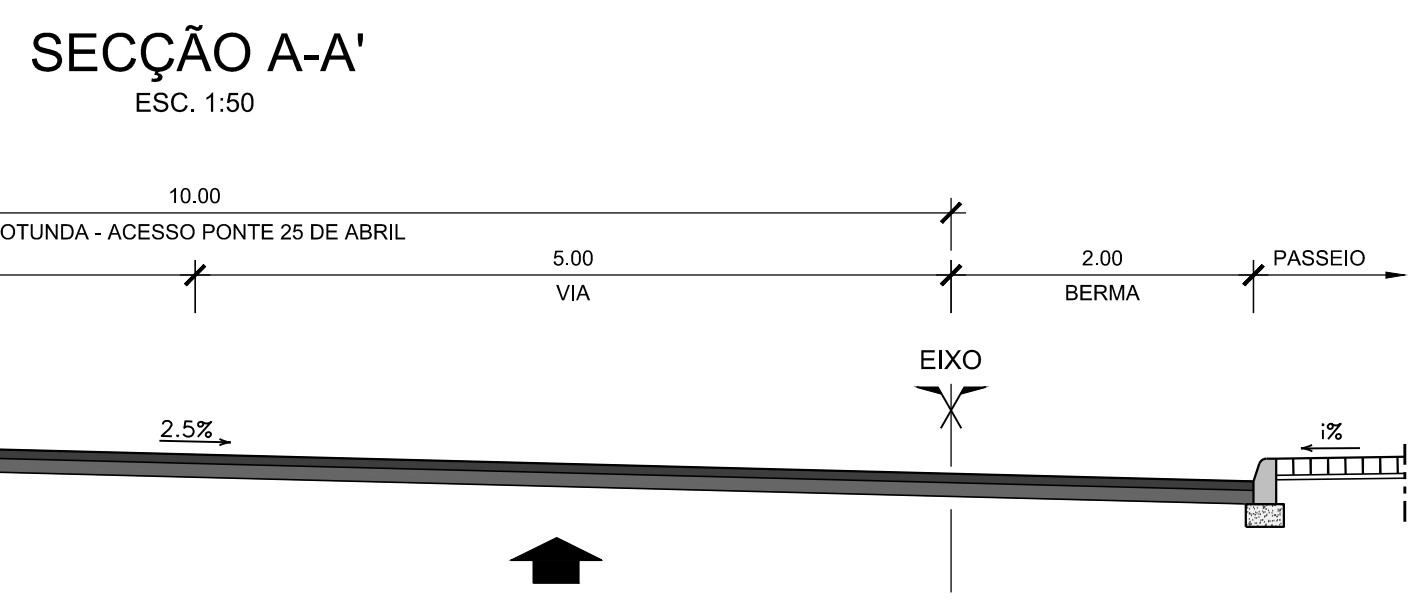
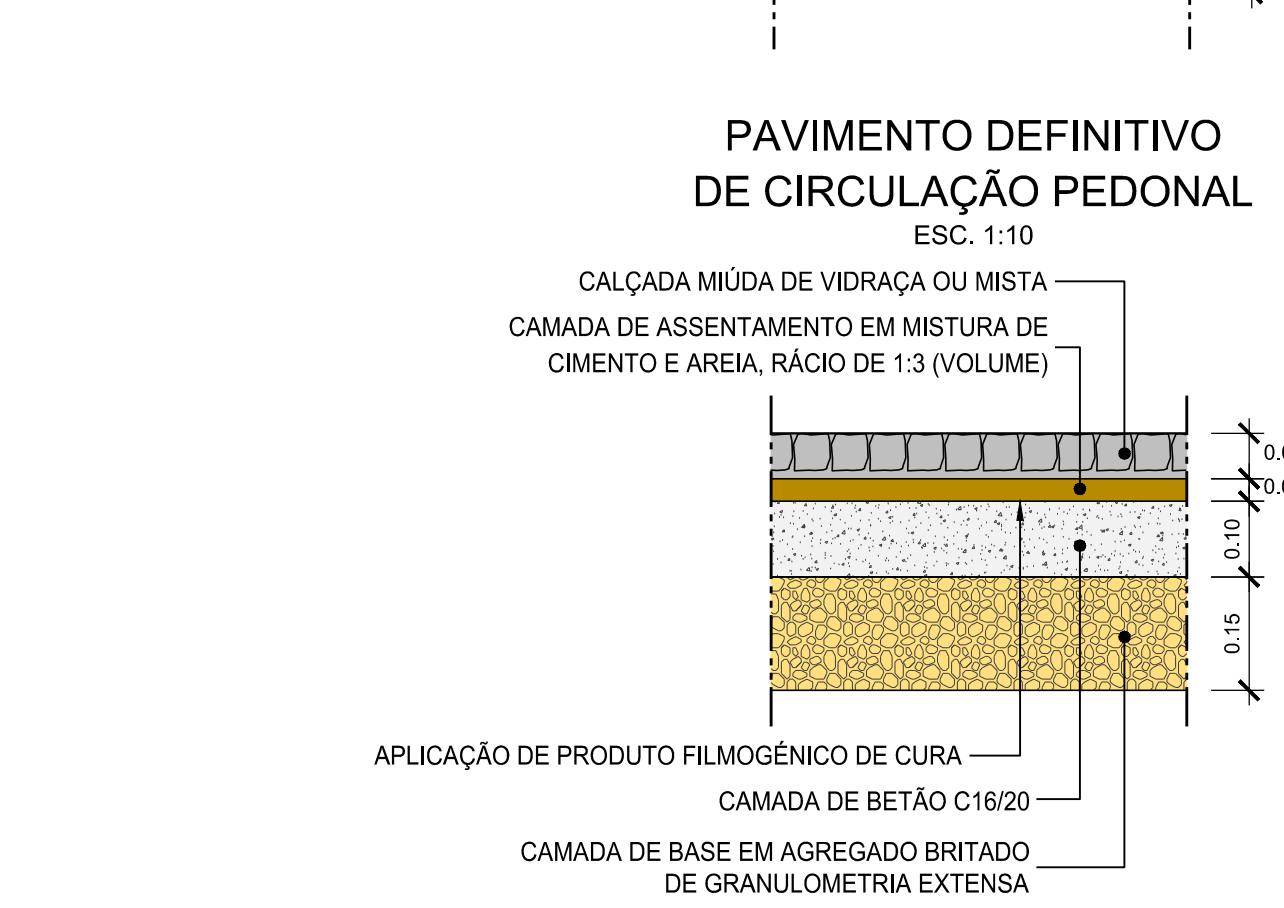
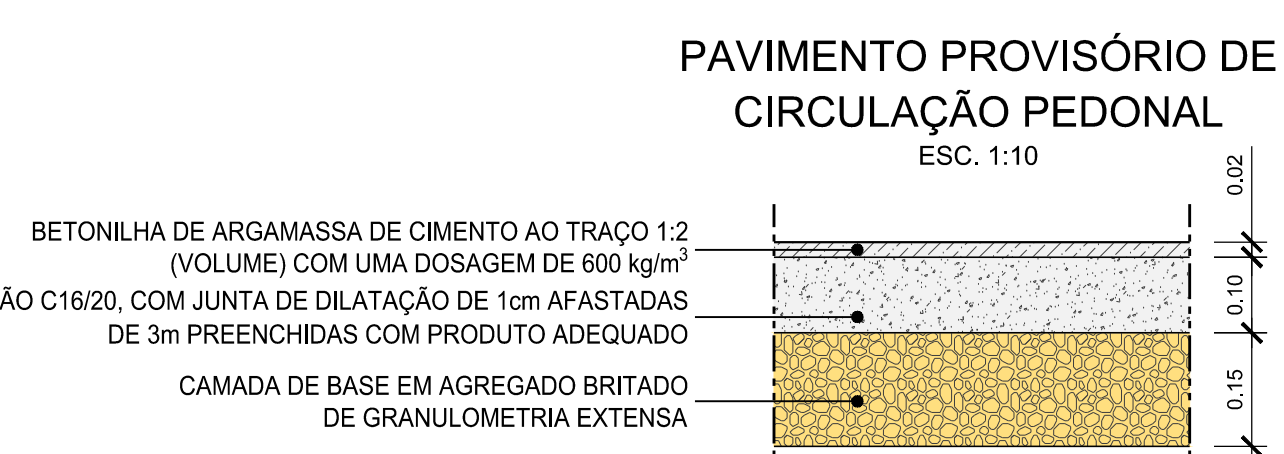
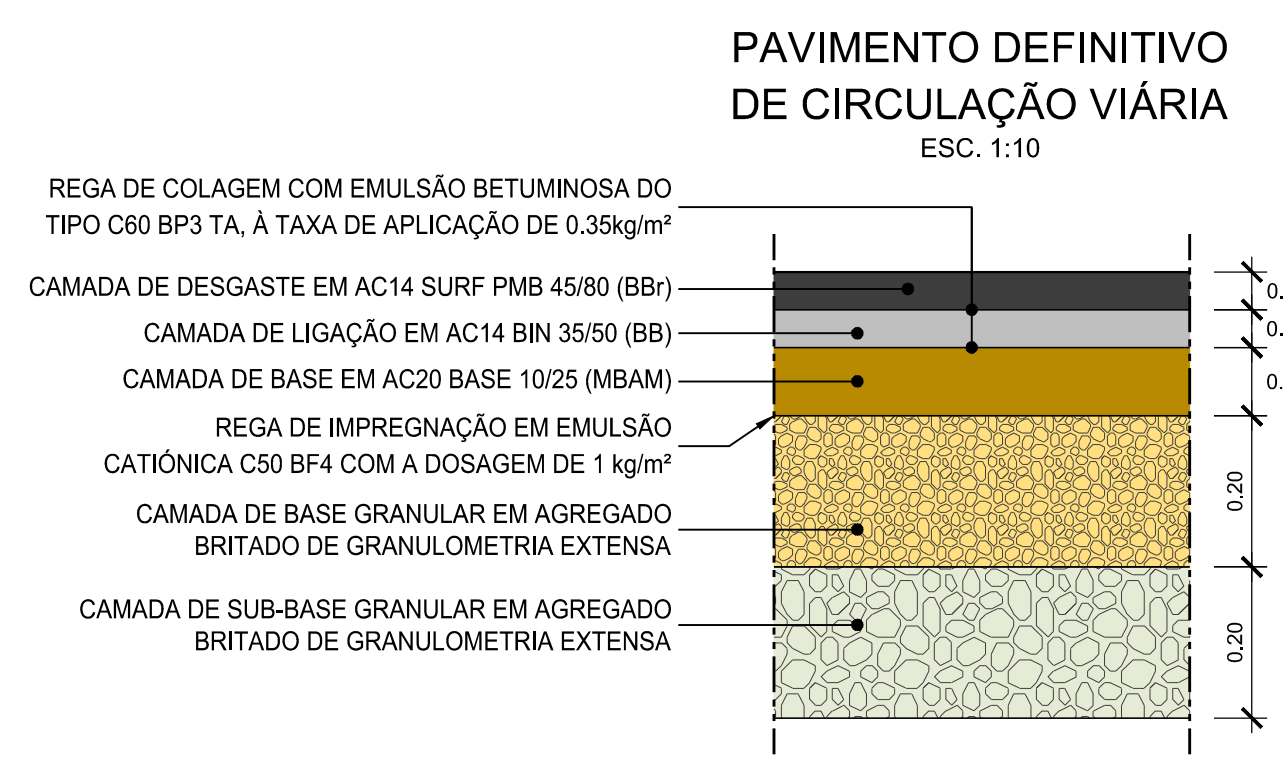
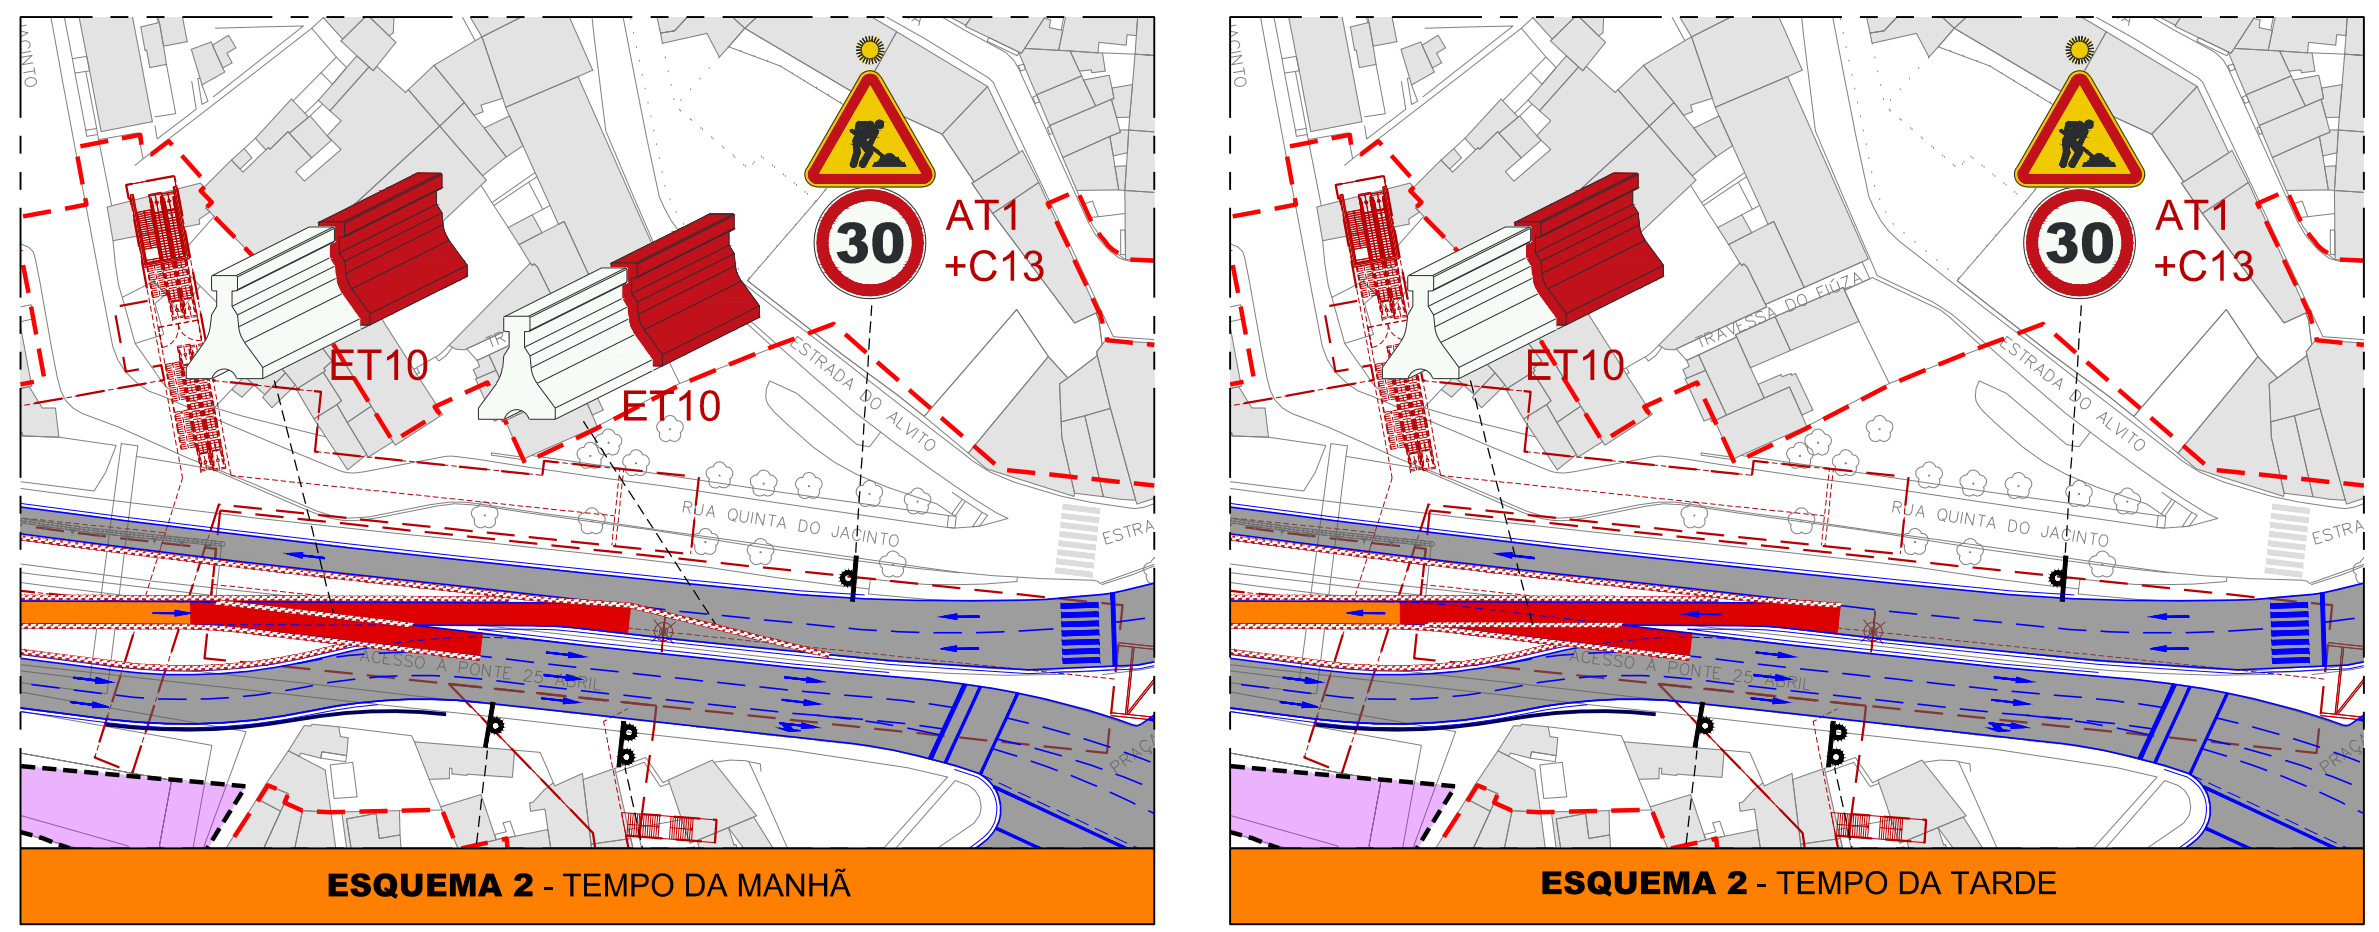


LEGENDA:

- VIAS EXISTENTES INTERFERIDAS COM DESVIOS PROVISÓRIOS DURANTE ESTA FASE DA OBRA
- ESTACIONAMENTOS
- PASSEIOS
- ZONA DA OBRA
- ZONA DE ESTALEIRO
- ZONA DE CIRCULAÇÃO PRIORITÁRIA
- REPOSIÇÃO DE PAVIMENTO DEFINITIVO DE VIAS, ESTACIONAMENTOS E PASSEIOS
- PERCURSO PEDONAL EXISTENTE
- ALTERAÇÃO TEMPORÁRIA DE PERCURSO DE PEÕES
- SINALIZAÇÃO HORIZONTAL PROVISÓRIA
- SETAS DO SENTIDO DA CIRCULAÇÃO
- PONTO DE INTERRUÇÃO DE VIA EXISTENTE

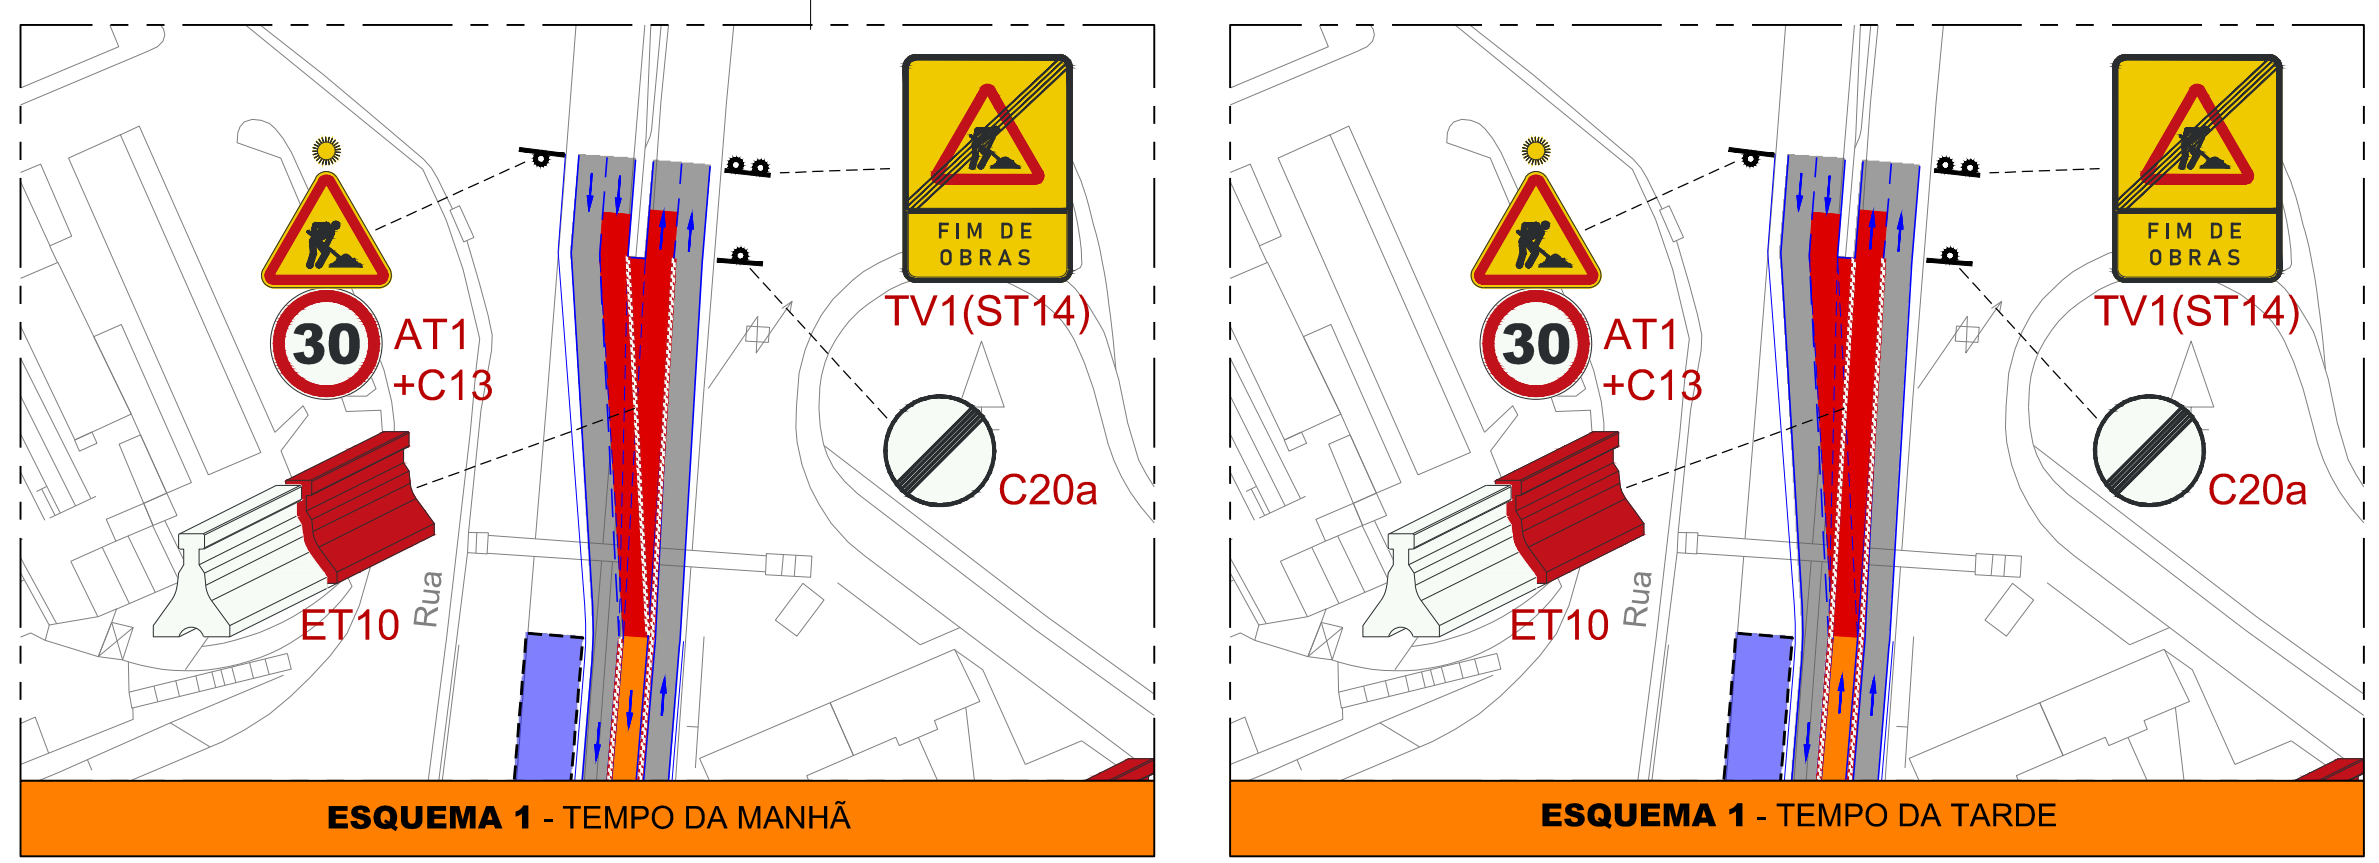

ALTERAÇÕES		PROLONGAMENTO DA LINHA VERMELHA S. SEBASTIÃO - ALCÂNTARA PROJETO DE EXECUÇÃO		 Escalas: Des. nº 134502 F. 01/01 Alter. nº _____ Substituído _____ Nº SAP _____ Versão _____ Folha _____
0 EMISSÃO INICIAL		DESVIOS DE TRÂNSITO EM ALCÂNTARA FASE II		
Data: _____ Aprov. _____ Verif. _____ Proj. _____ Des. _____	Desenhista: LVSSA MSA PE DTR EST AC DW 085005 0 Alter. 01/01		MOTACENCIL ENGENHARIA COBA / JET SJ / JLCM / TALPROJECTO	Escalas: 1:1000 Folha: 01/01