
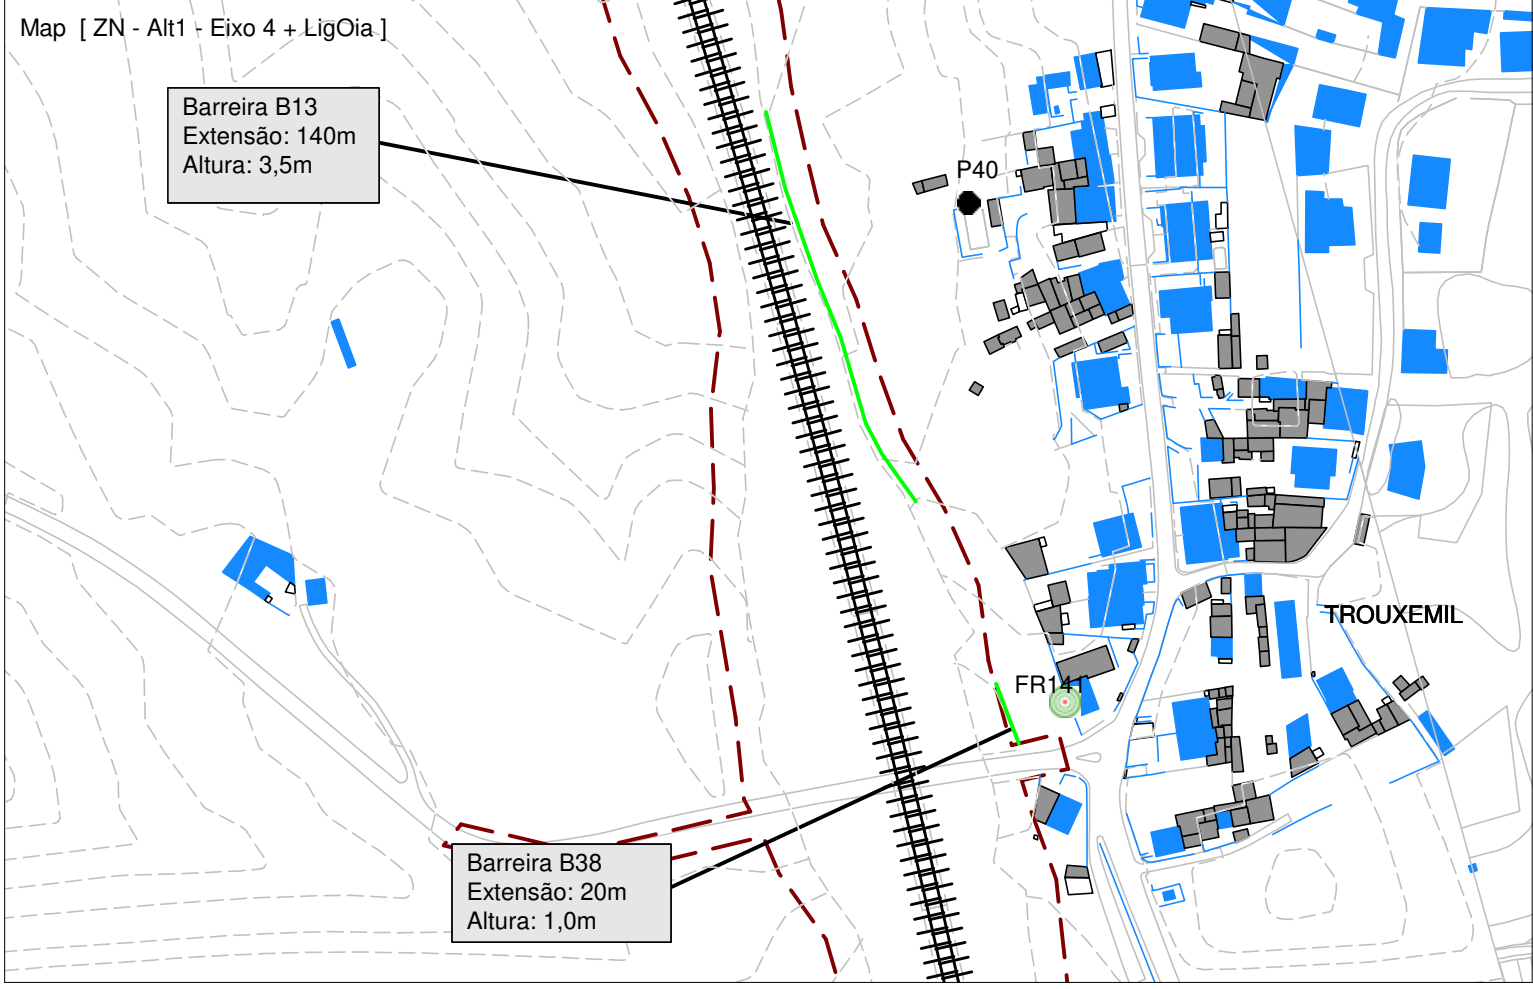
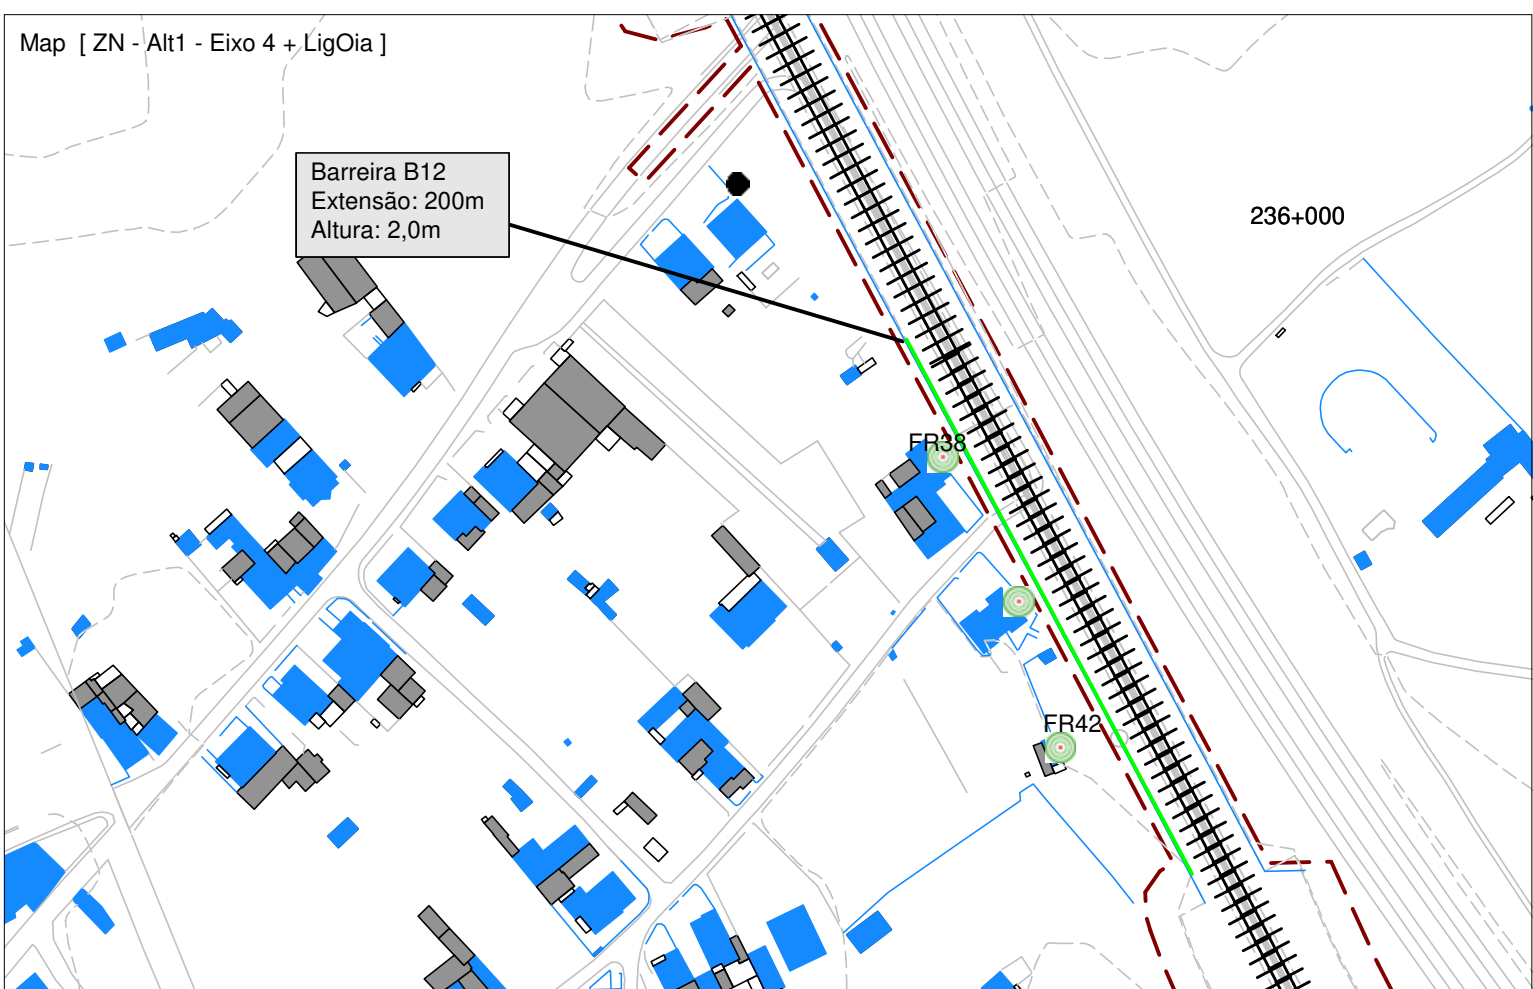





LINHA FERROVIÁRIA DE ALTA VELOCIDADE ENTRE PORTO E LISBOA

LOTE B - TROÇO SOURE/MEALHADA

TRECHO NORTE

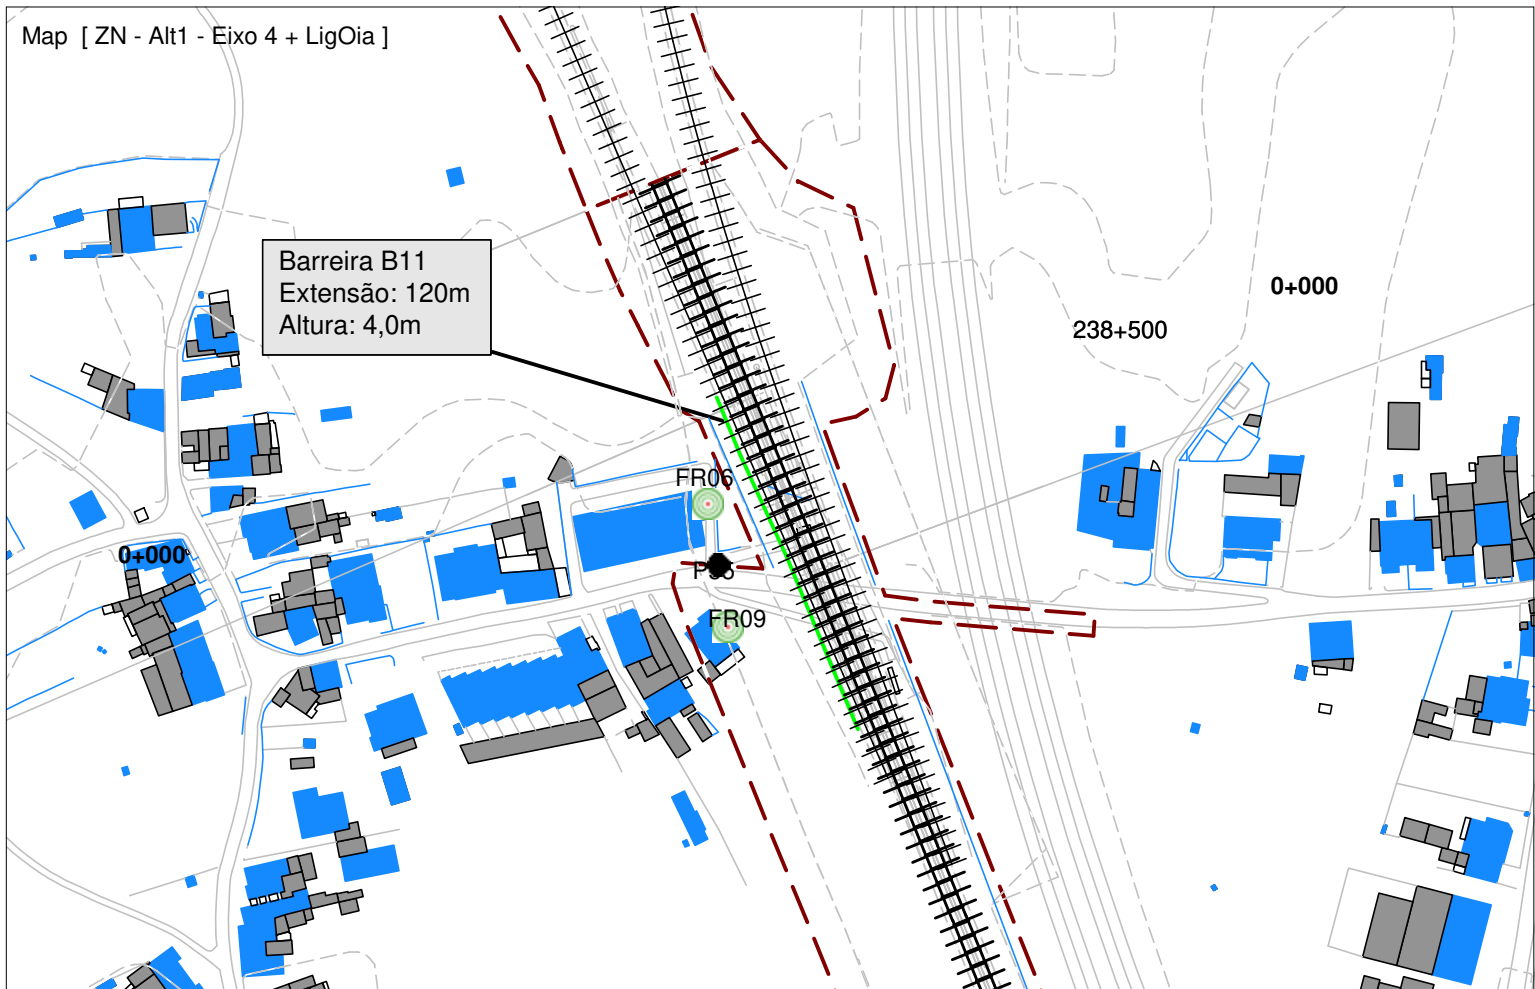

- Legenda
- Planimetria
 - Limite de Ocupação
 - Topografia
 - Ponto de Medição Acústica (Px)
 - Receptor Sobreexposto (FRx)
 - Limite Concelho (Zona Mista)
 - Limite Concelho (Z Sem Classificação)
 - Edificado Habitacional
 - Edificado Não Habitado
 - Bridge Ponte/Viaduto
 - Eixo1 / Eixo 2
 - Ligação LN
 - Barreira Acústica Proposta

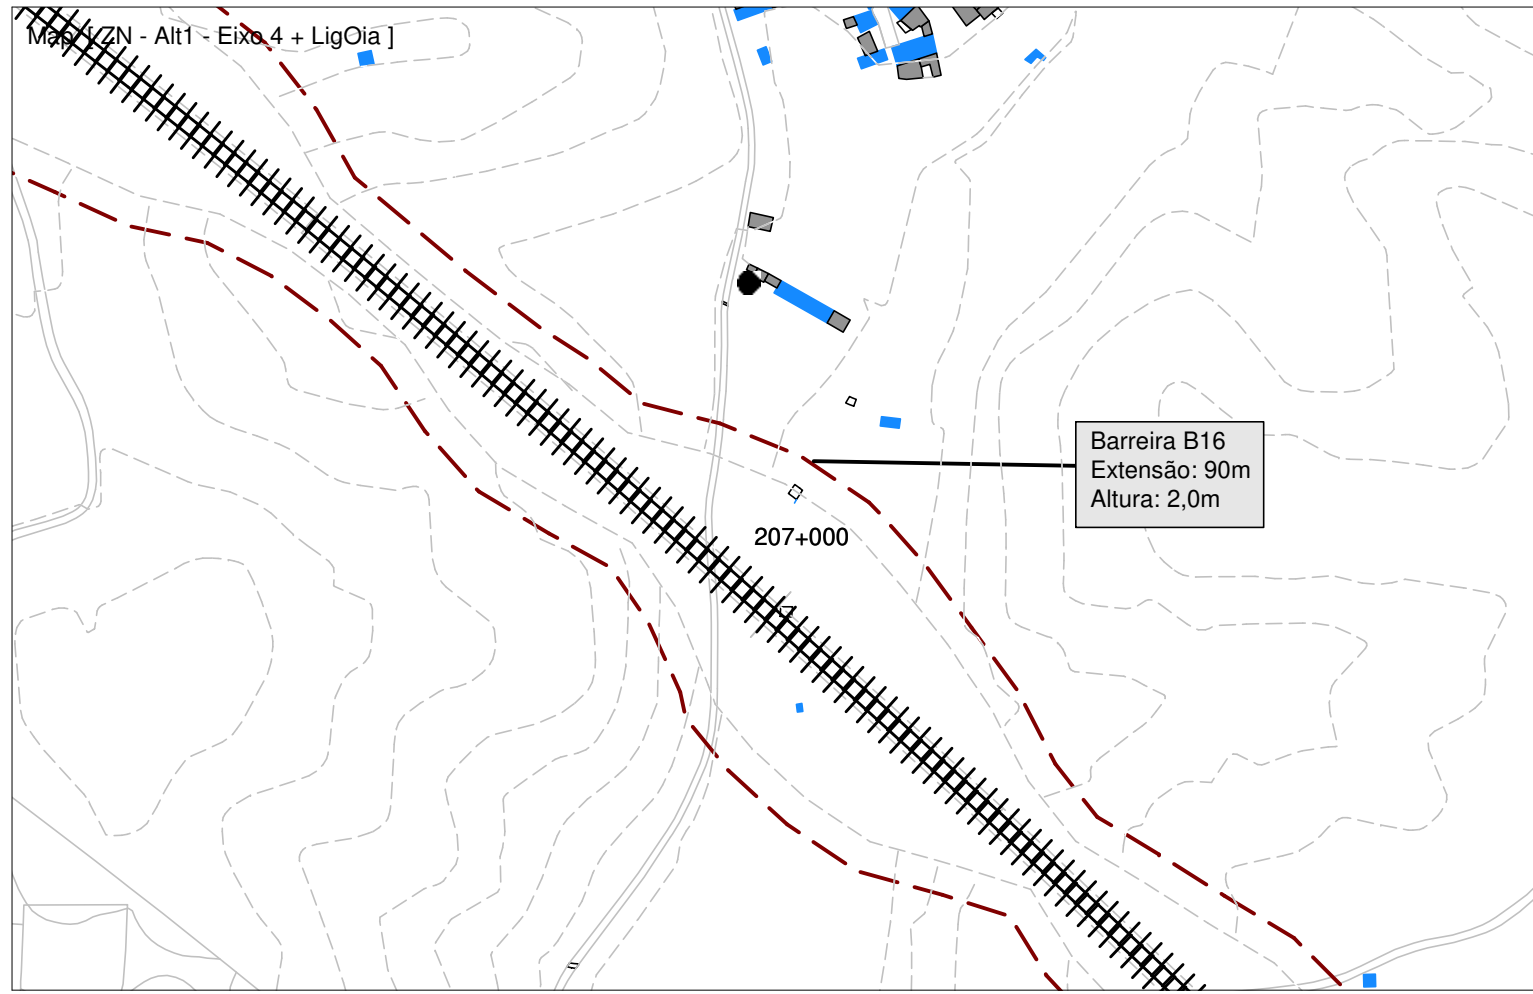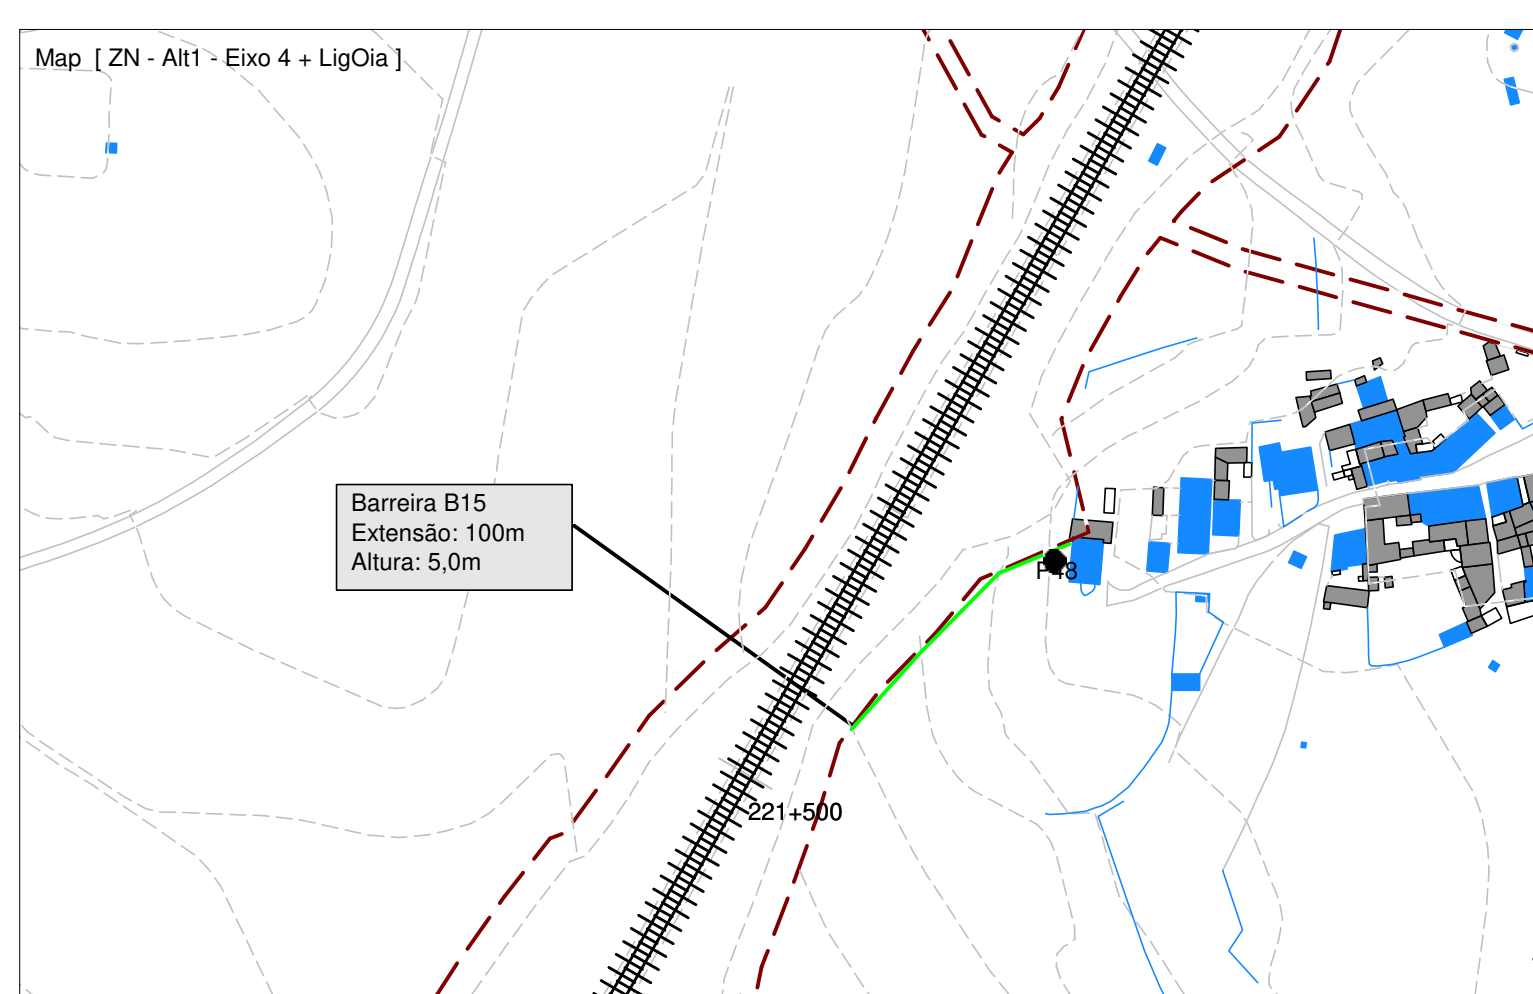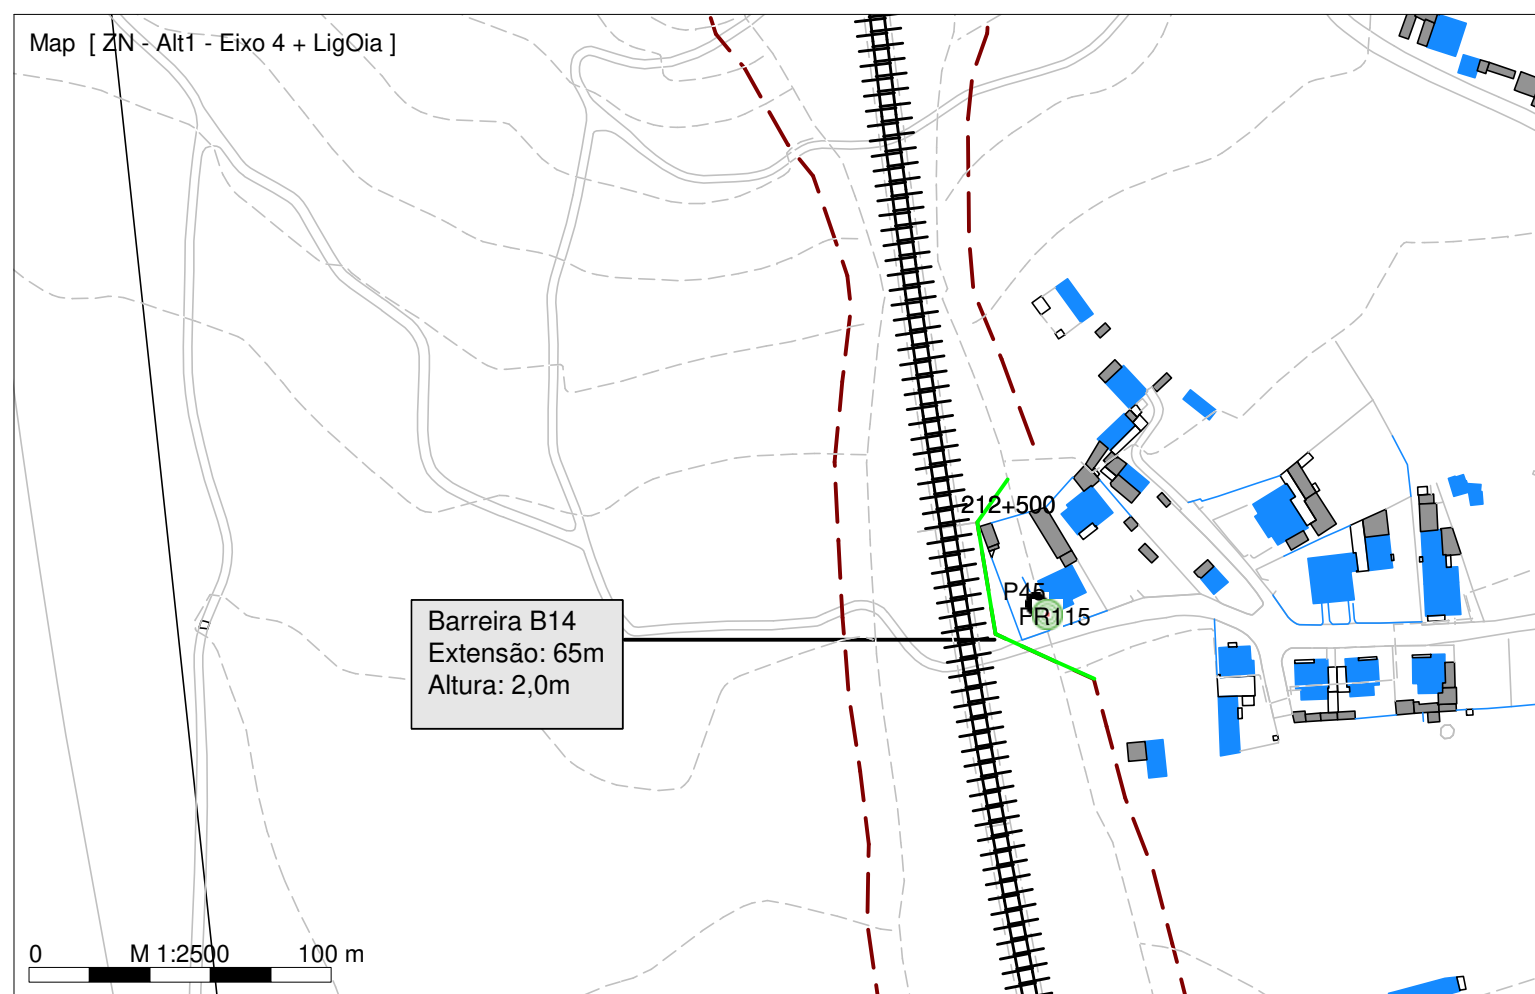

Localização das medidas de minimização preconizadas para o Trecho Norte - Fase 2

Escala: 1/2.500




Figura nº 1C

Dezembro 2022




LINHA FERROVIÁRIA DE ALTA VELOCIDADE ENTRE PORTO E LISBOA

LOTE B - TROÇO SOURE/MEALHADA

TRECHO NORTE

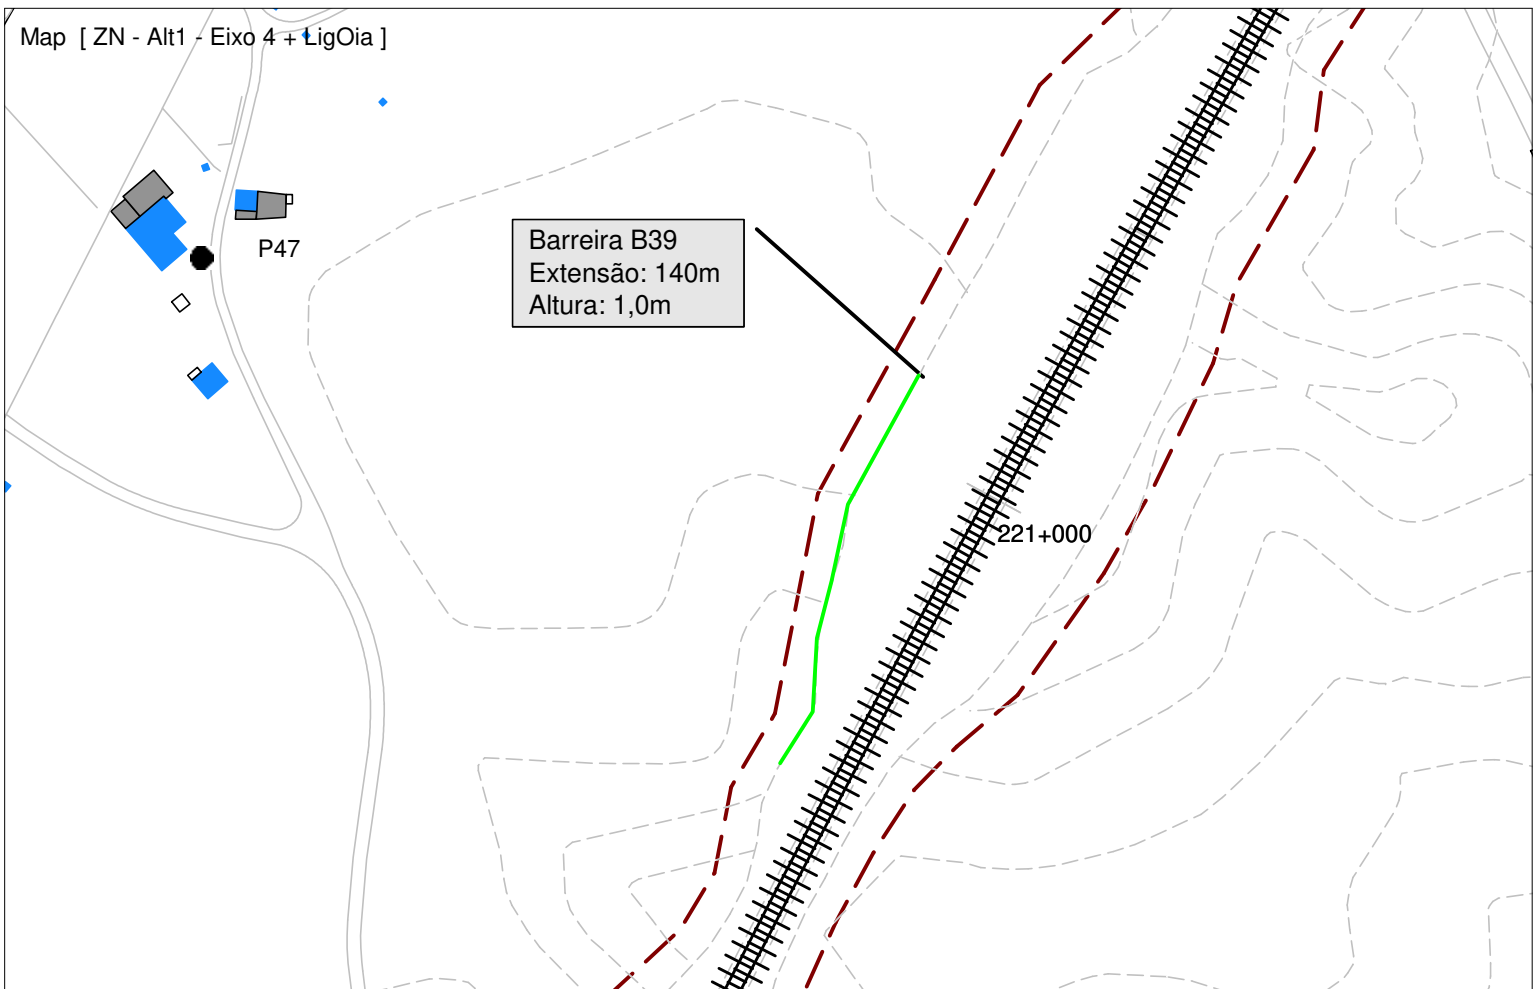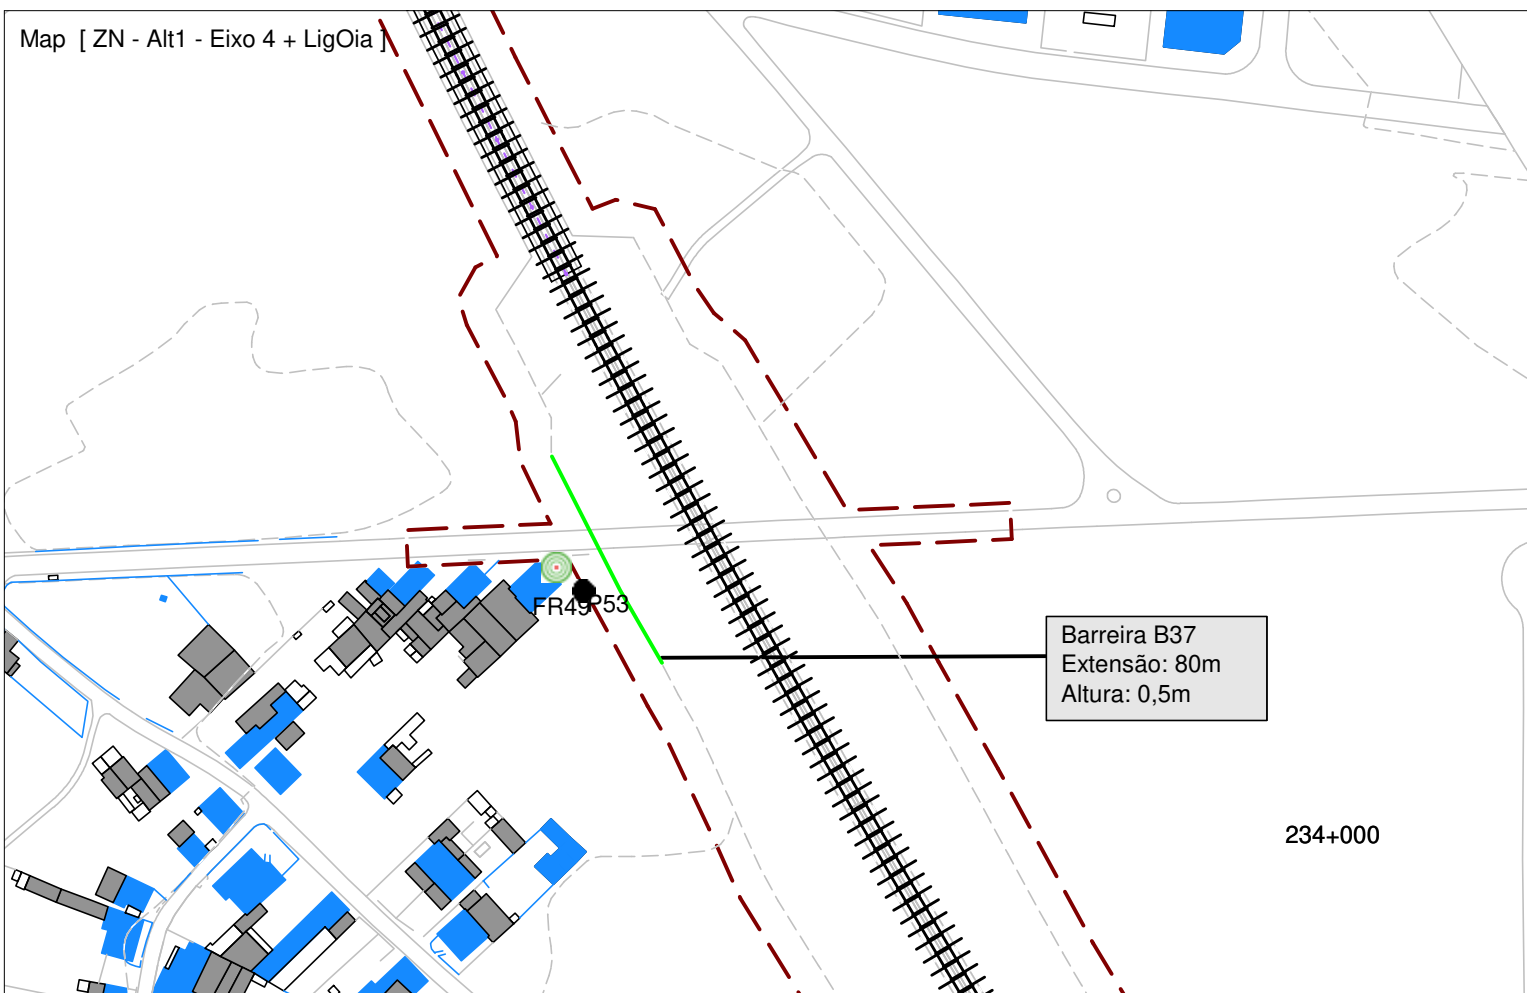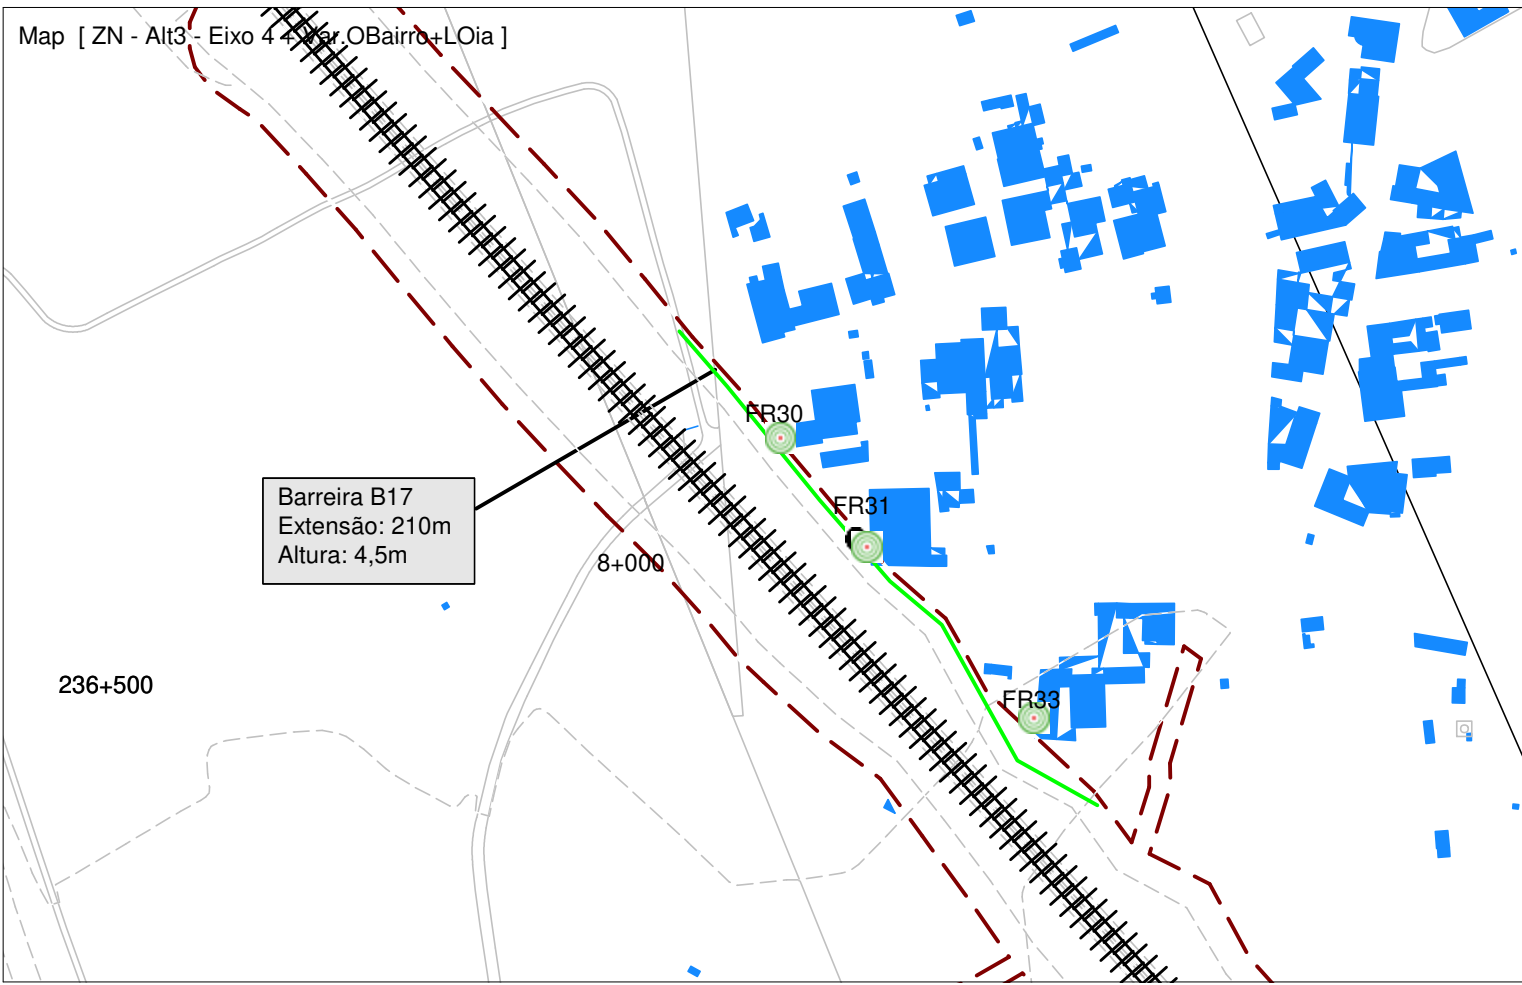

- Legenda
- Planimetria
 - Limite de Ocupação
 - Topografia
 - Ponto de Medição Acústica (Px)
 - Receptor Sobreexposto (FRx)
 - Limite Concelho (Zona Mista)
 - Limite Concelho (Z Sem Classificação)
 - Edificado Habitacional
 - Edificado Não Habitado
 - Bridge Ponte/Viaduto
 - Eixo1 / Eixo 2
 - Ligação LN
 - Barreira Acústica Proposta

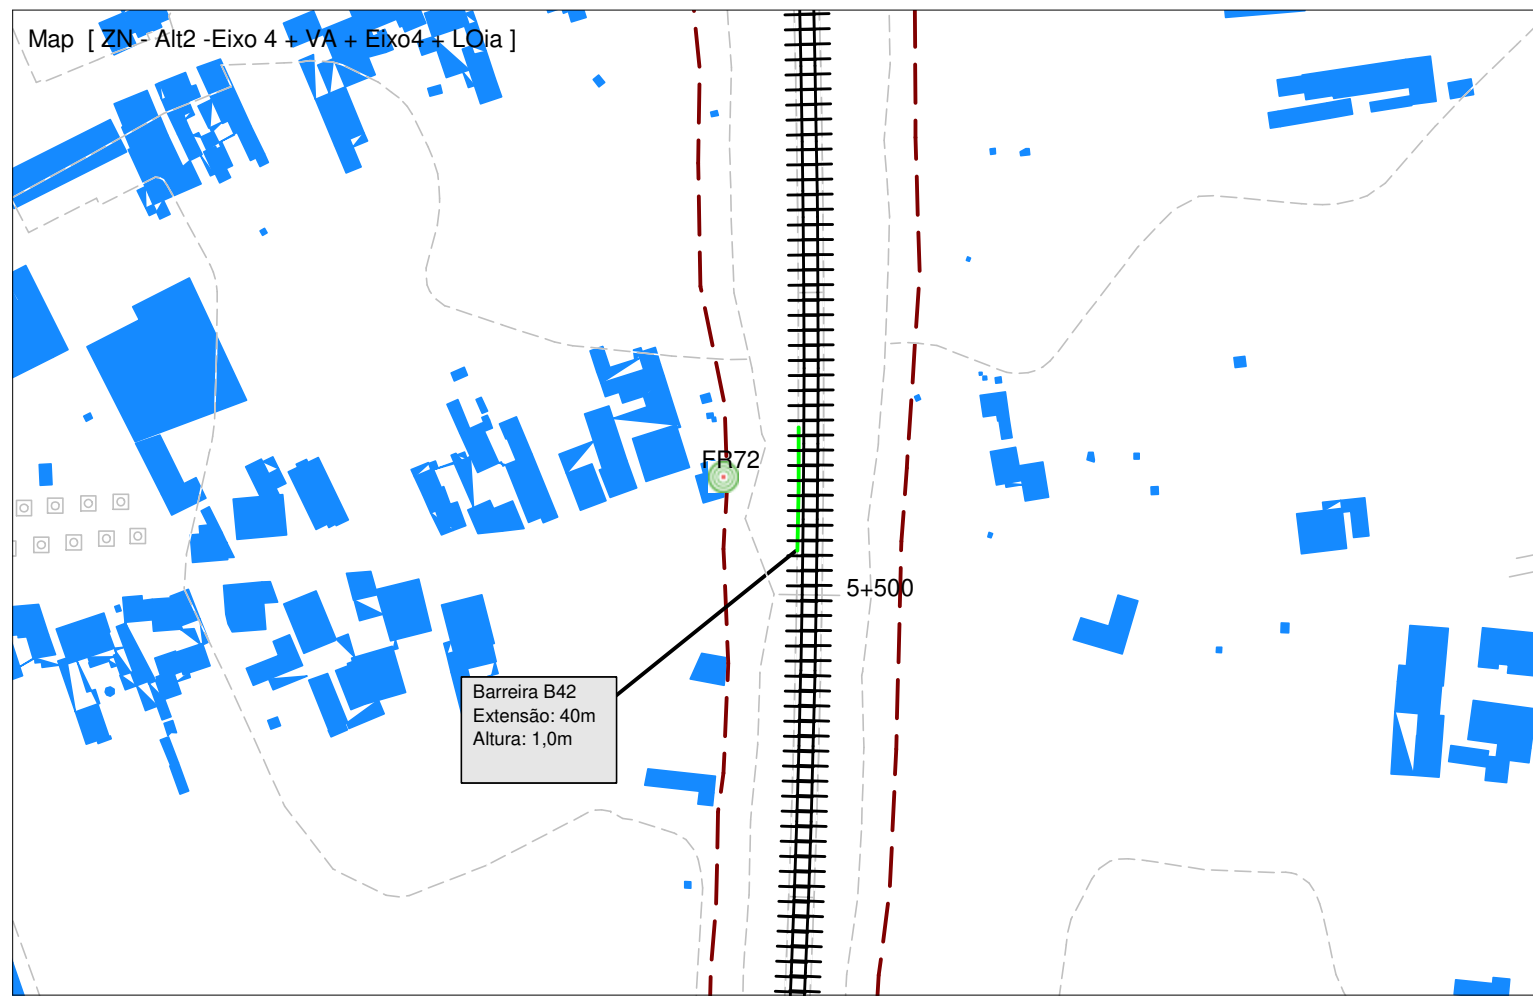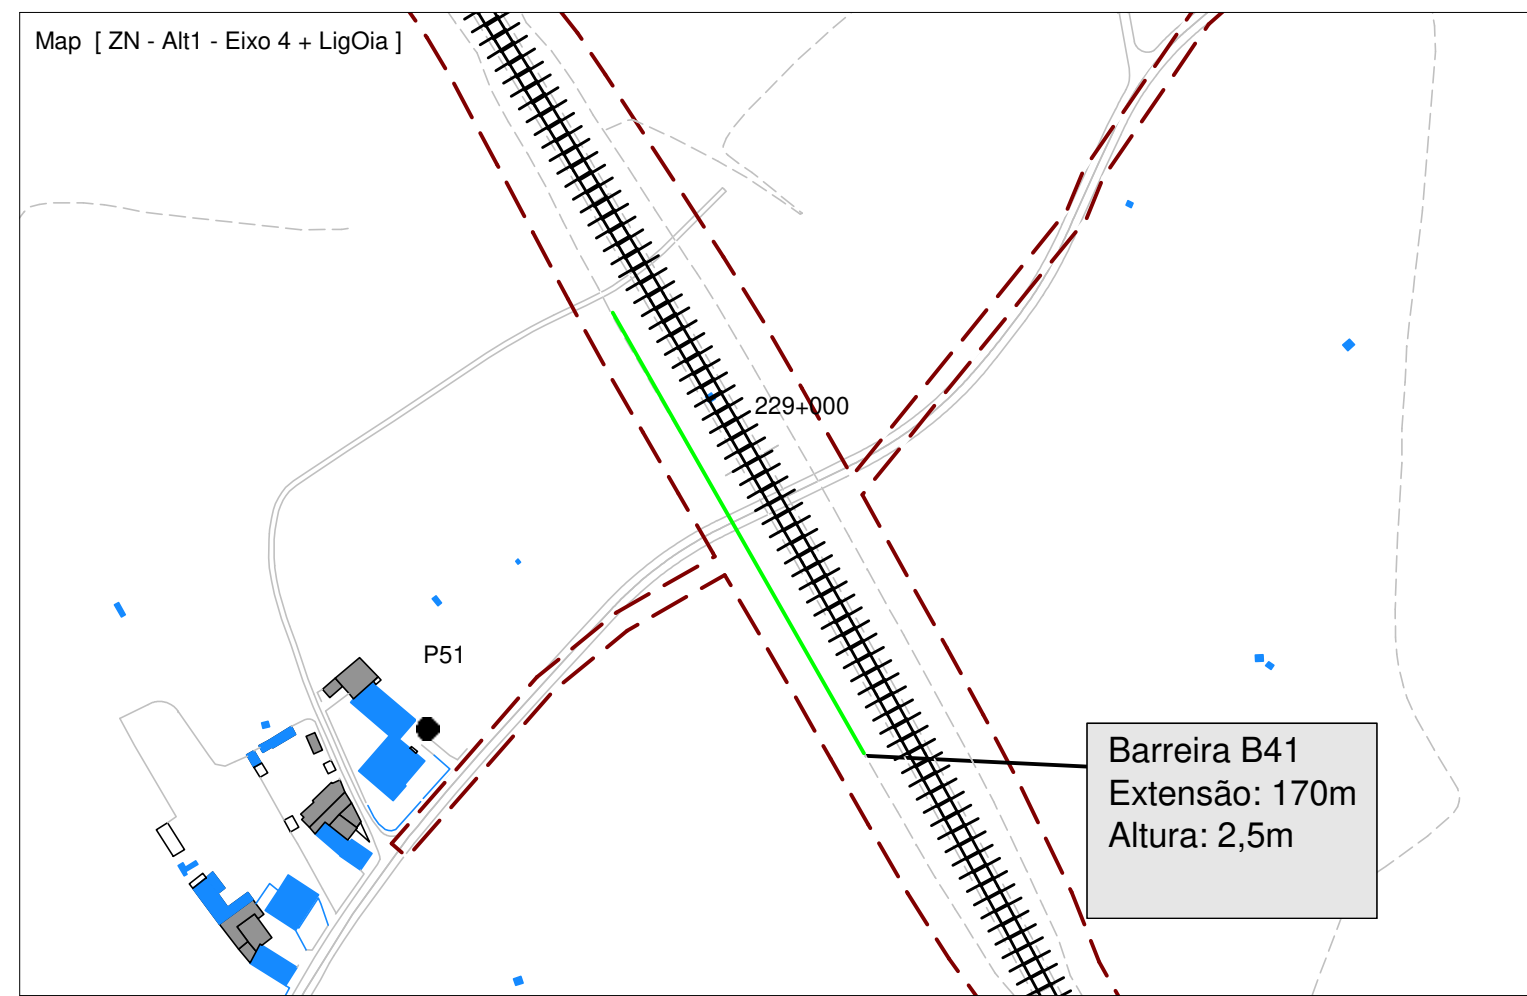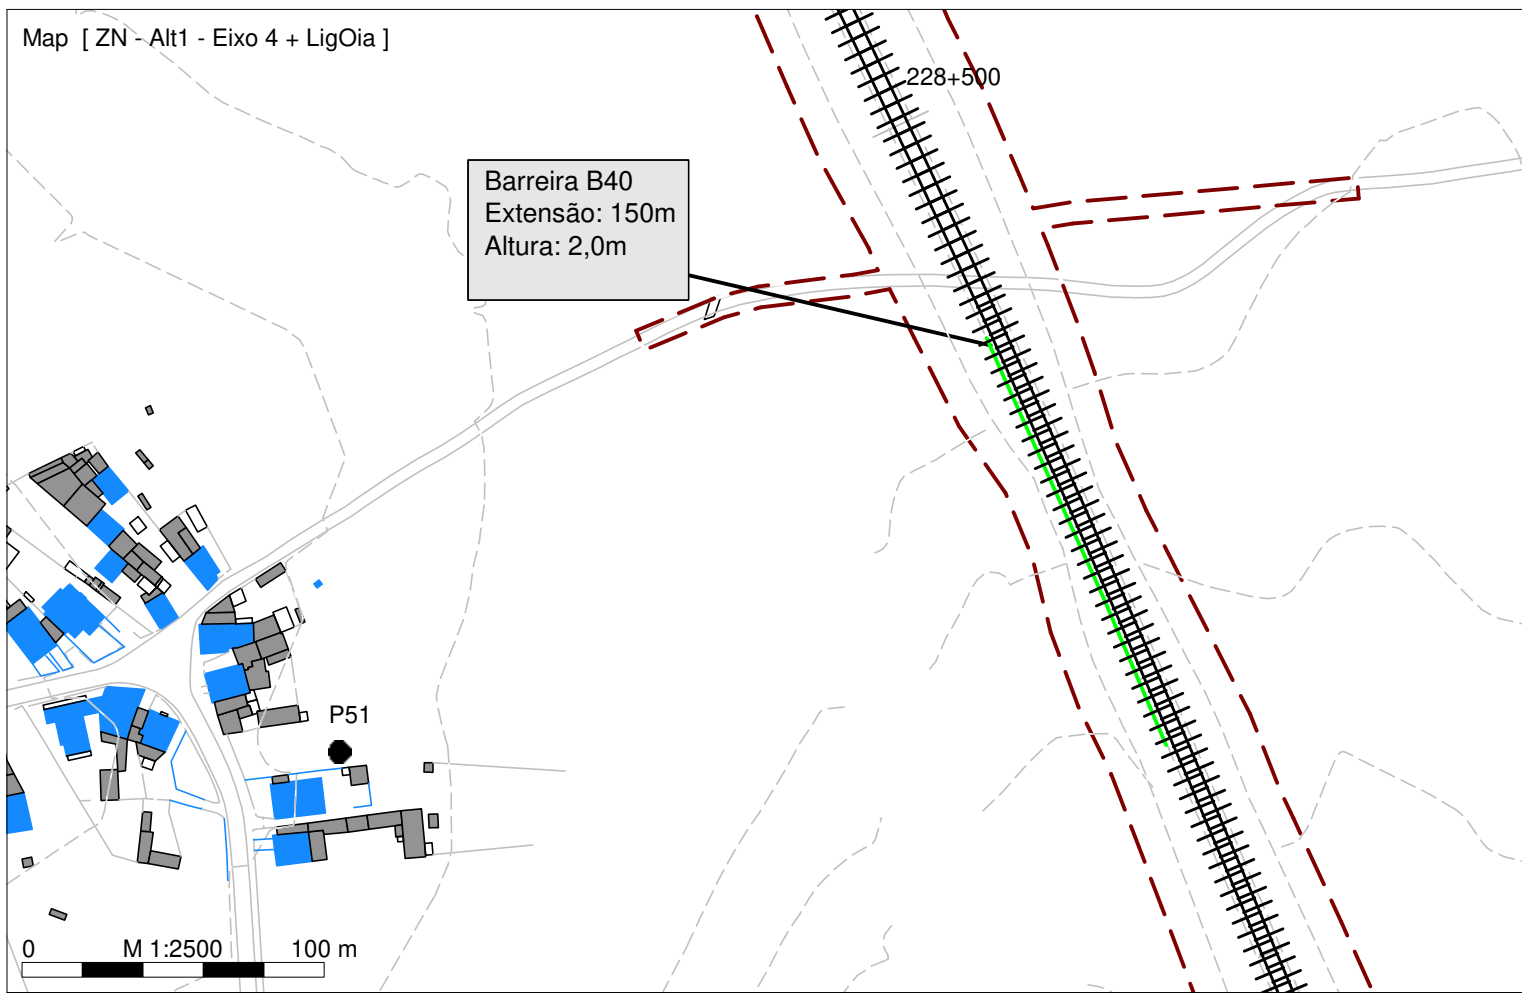

Localização das medidas de minimização preconizadas para o Trecho Norte - Fase 2

Escala: 1/2.500



Figura nº 2C

Dezembro 2022



LINHA FERROVIÁRIA DE ALTA VELOCIDADE ENTRE PORTO E LISBOA

LOTE B - TROÇO SOURE/MEALHADA

TRECHO NORTE

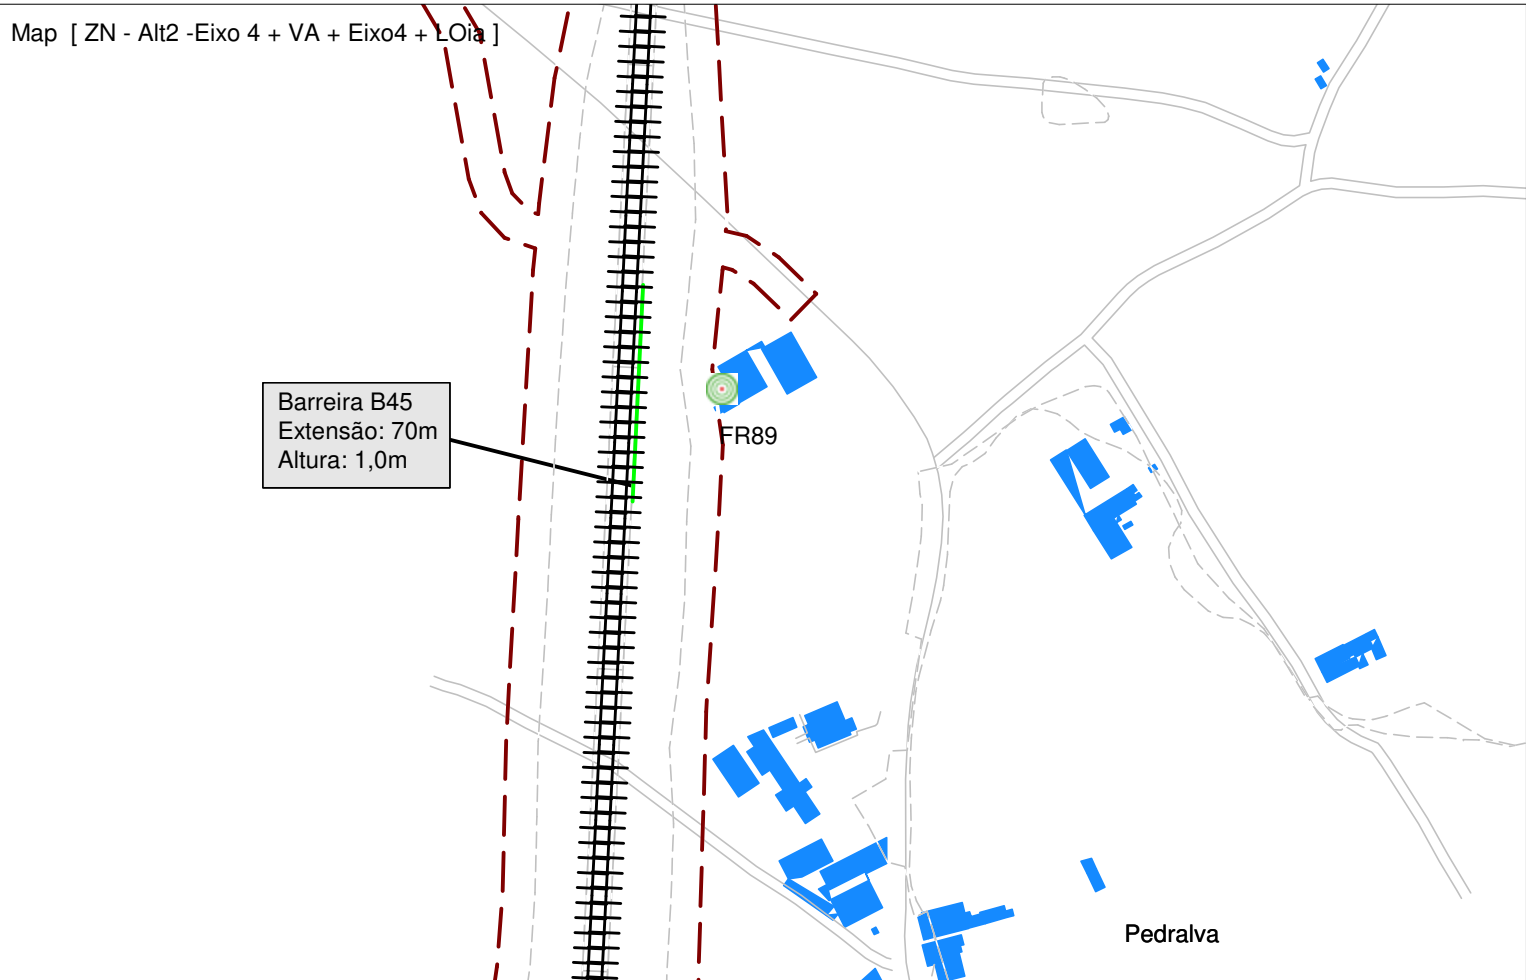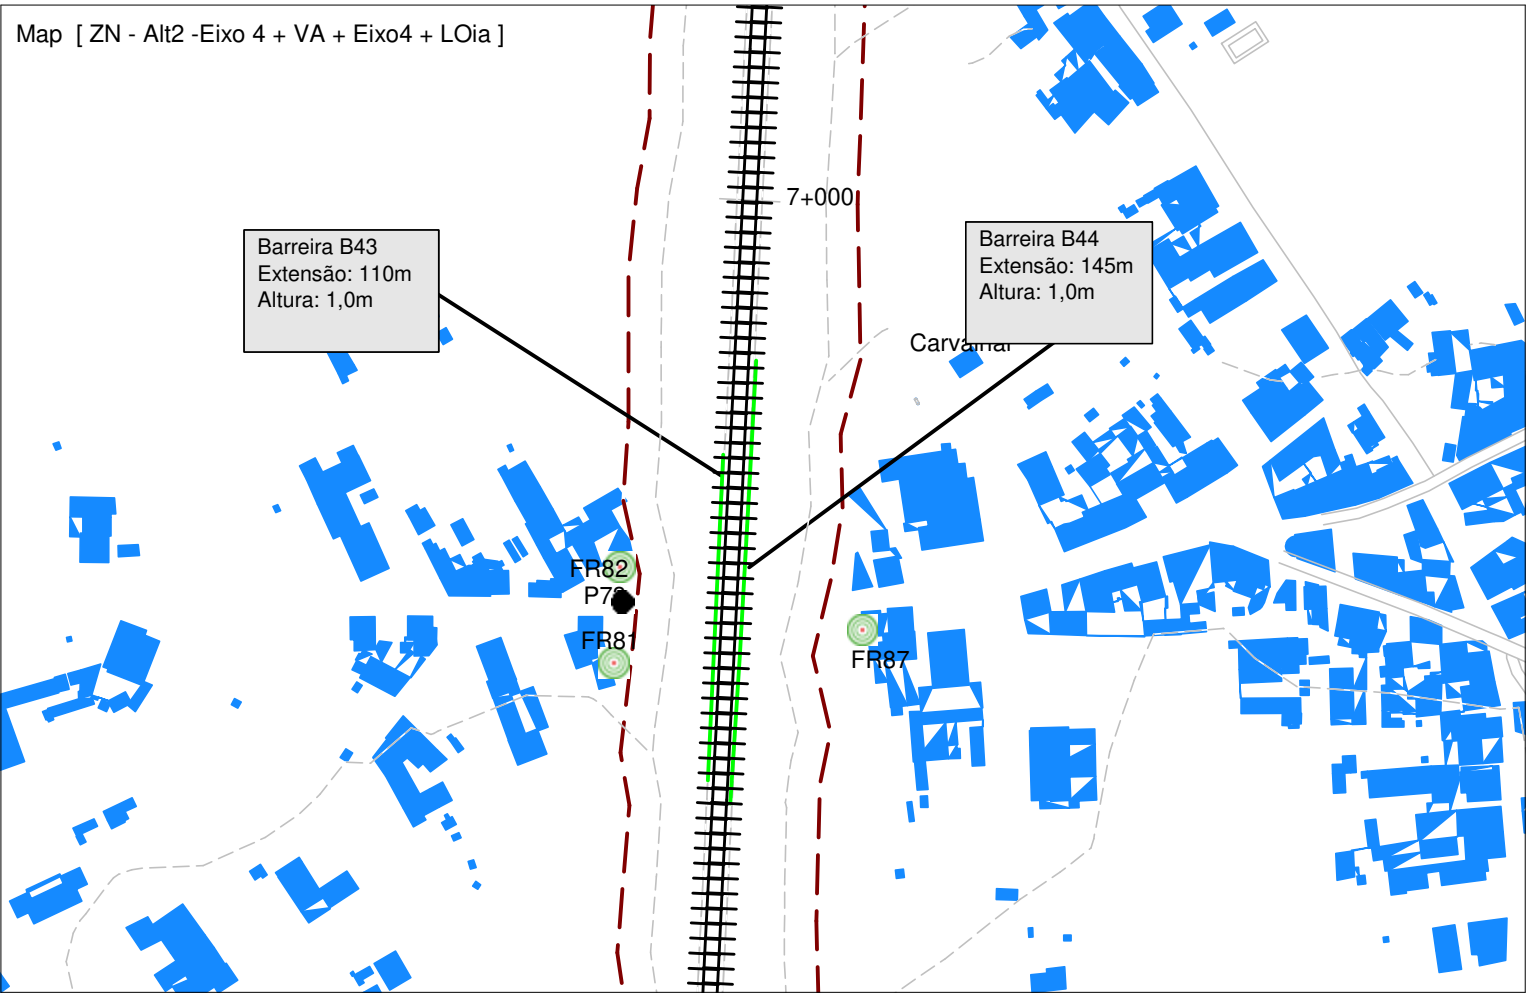

- Legenda
- Planimetria
 - Limite de Ocupação
 - Topografia
 - Ponto de Medição Acústica (Px)
 - Receptor Sobreexposto (FRx)
 - Limite Concelho (Zona Mista)
 - Limite Concelho (Z Sem Classificação)
 - Edificado Habitacional
 - Edificado Não Habitado
 - Bridge Ponte/Viaduto
 - Eixo1 / Eixo 2
 - Ligação LN
 - Barreira Acústica Proposta

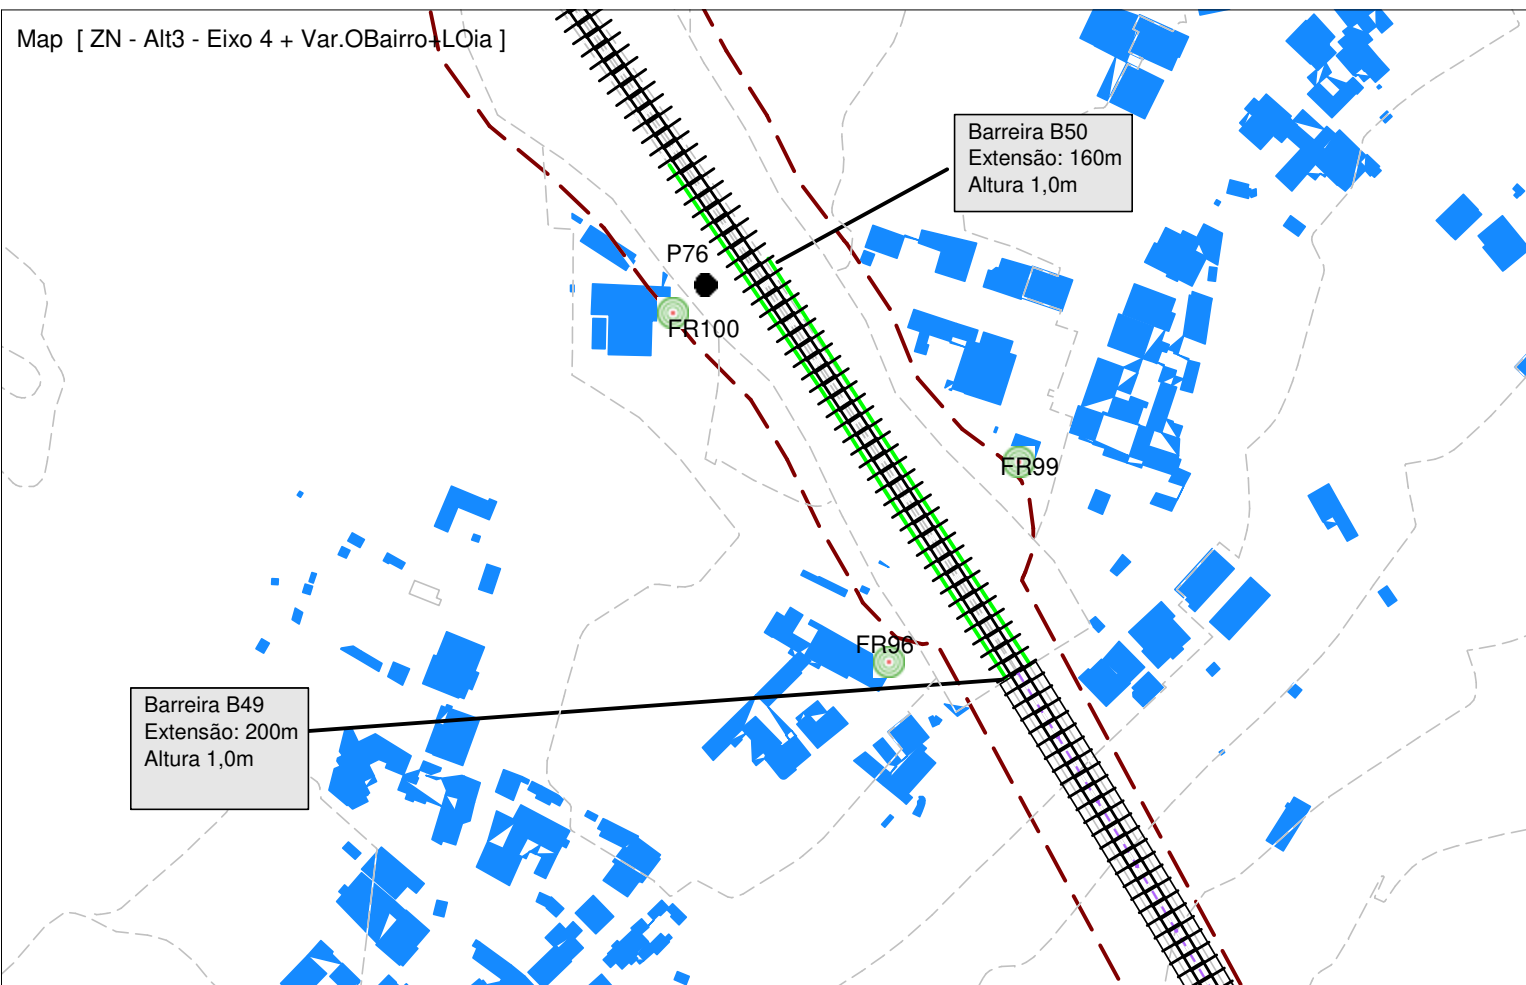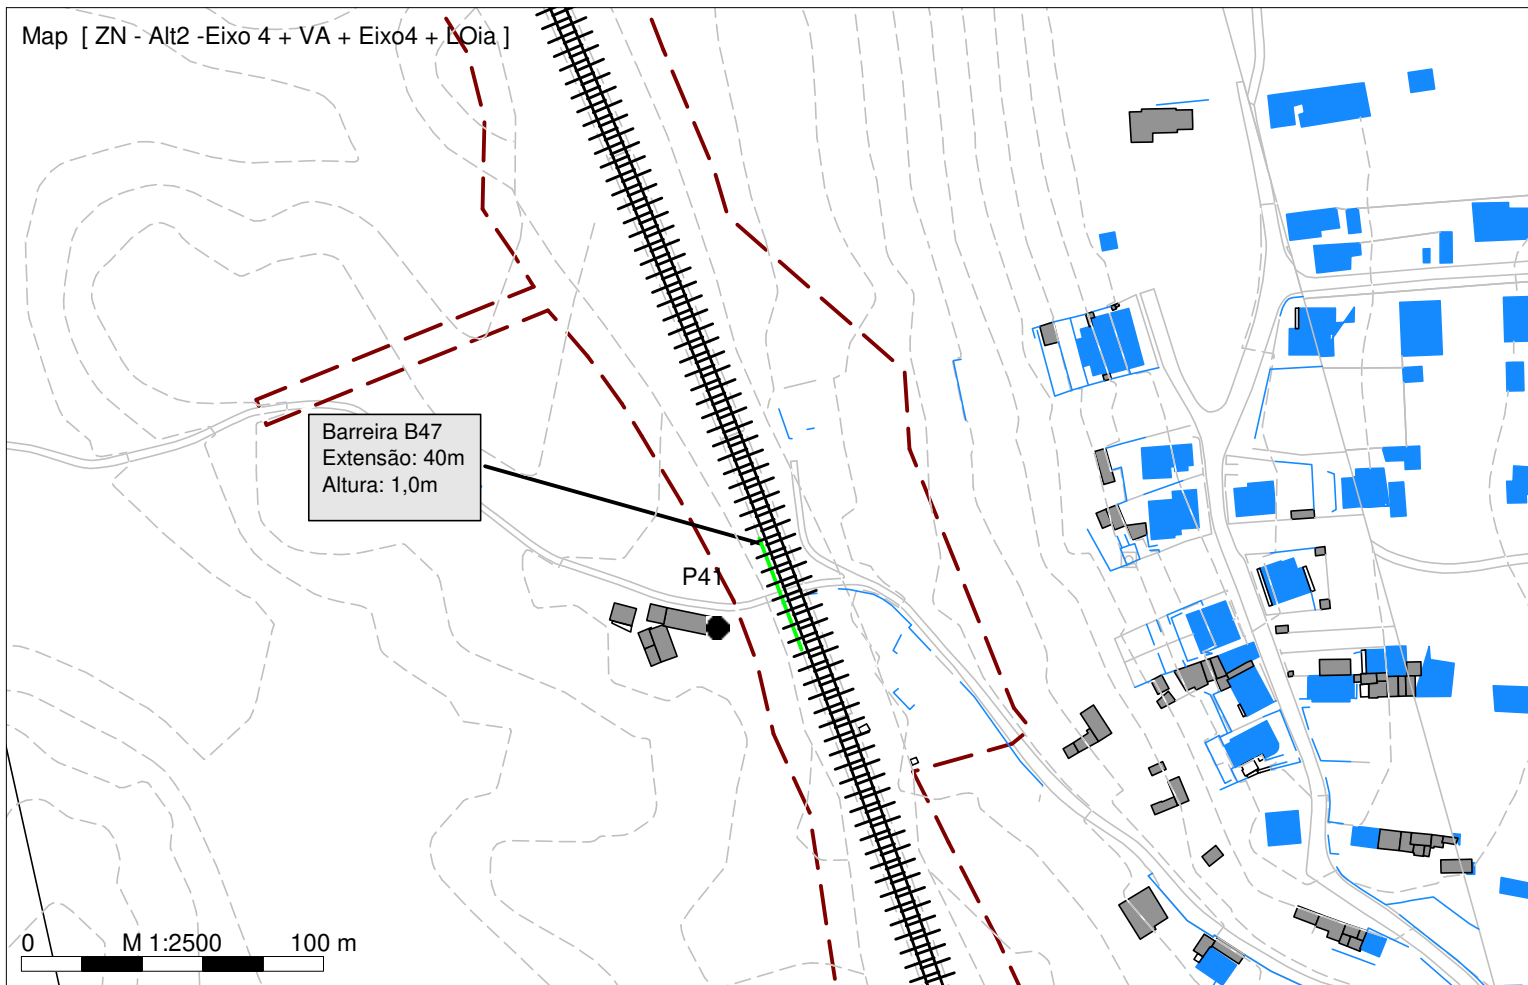

Localização das medidas de minimização preconizadas para o Trecho Norte - Fase 2

Escala: 1/2.500




Figura nº 3C

Dezembro 2022




LINHA FERROVIÁRIA DE ALTA VELOCIDADE ENTRE PORTO E LISBOA

LOTE B - TROÇO SOURE/MEALHADA

TRECHO NORTE

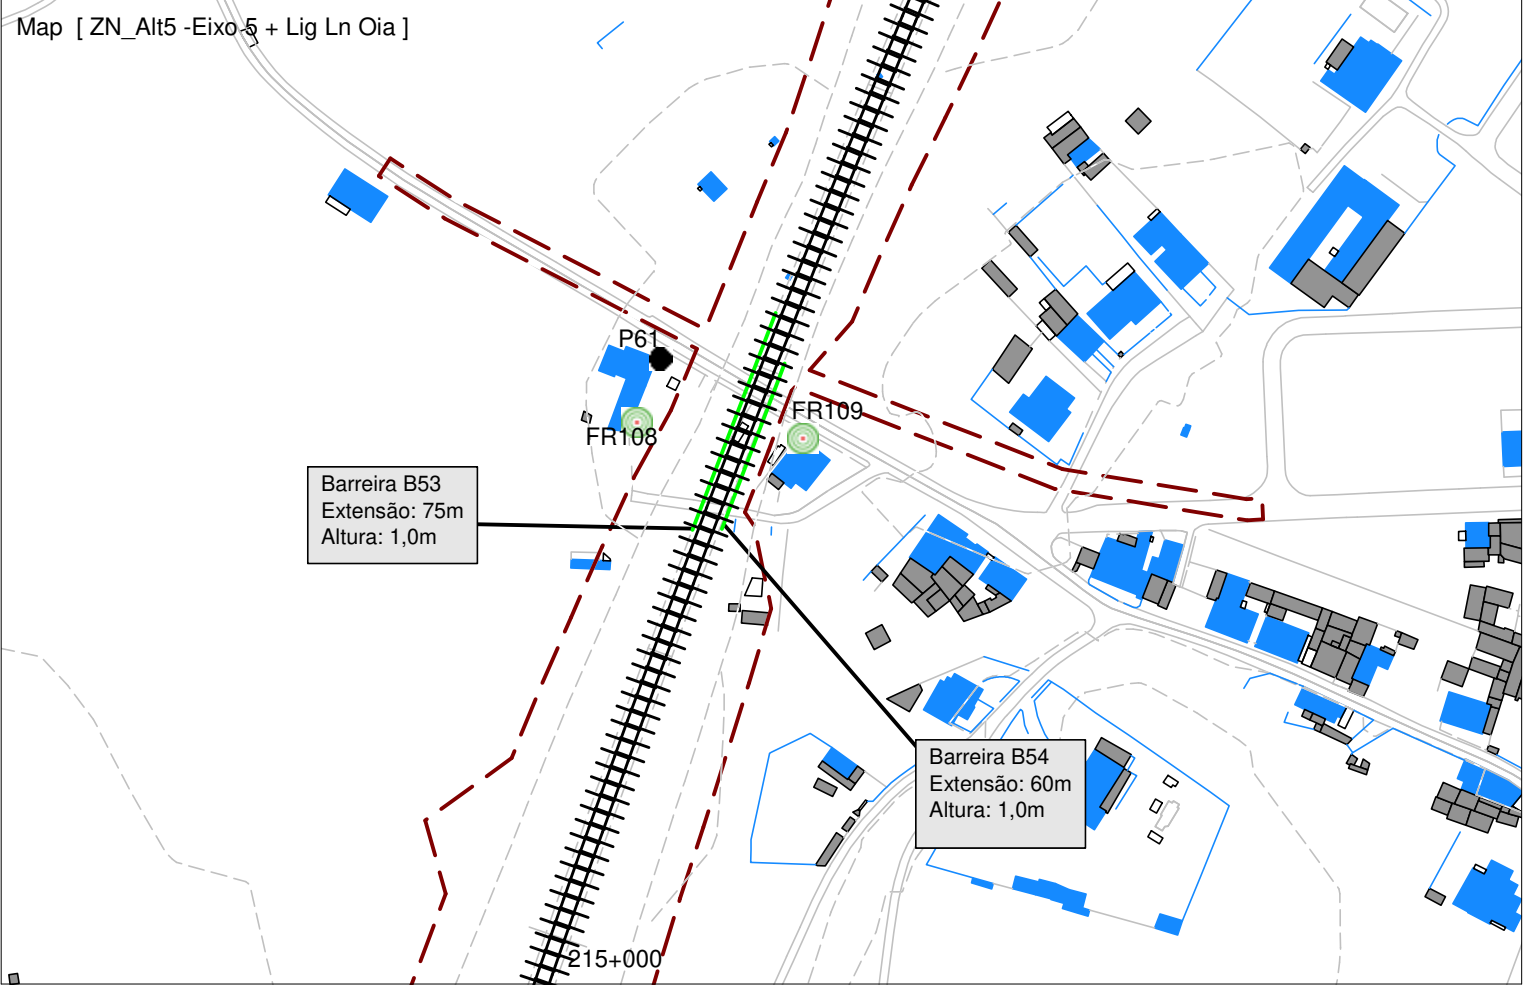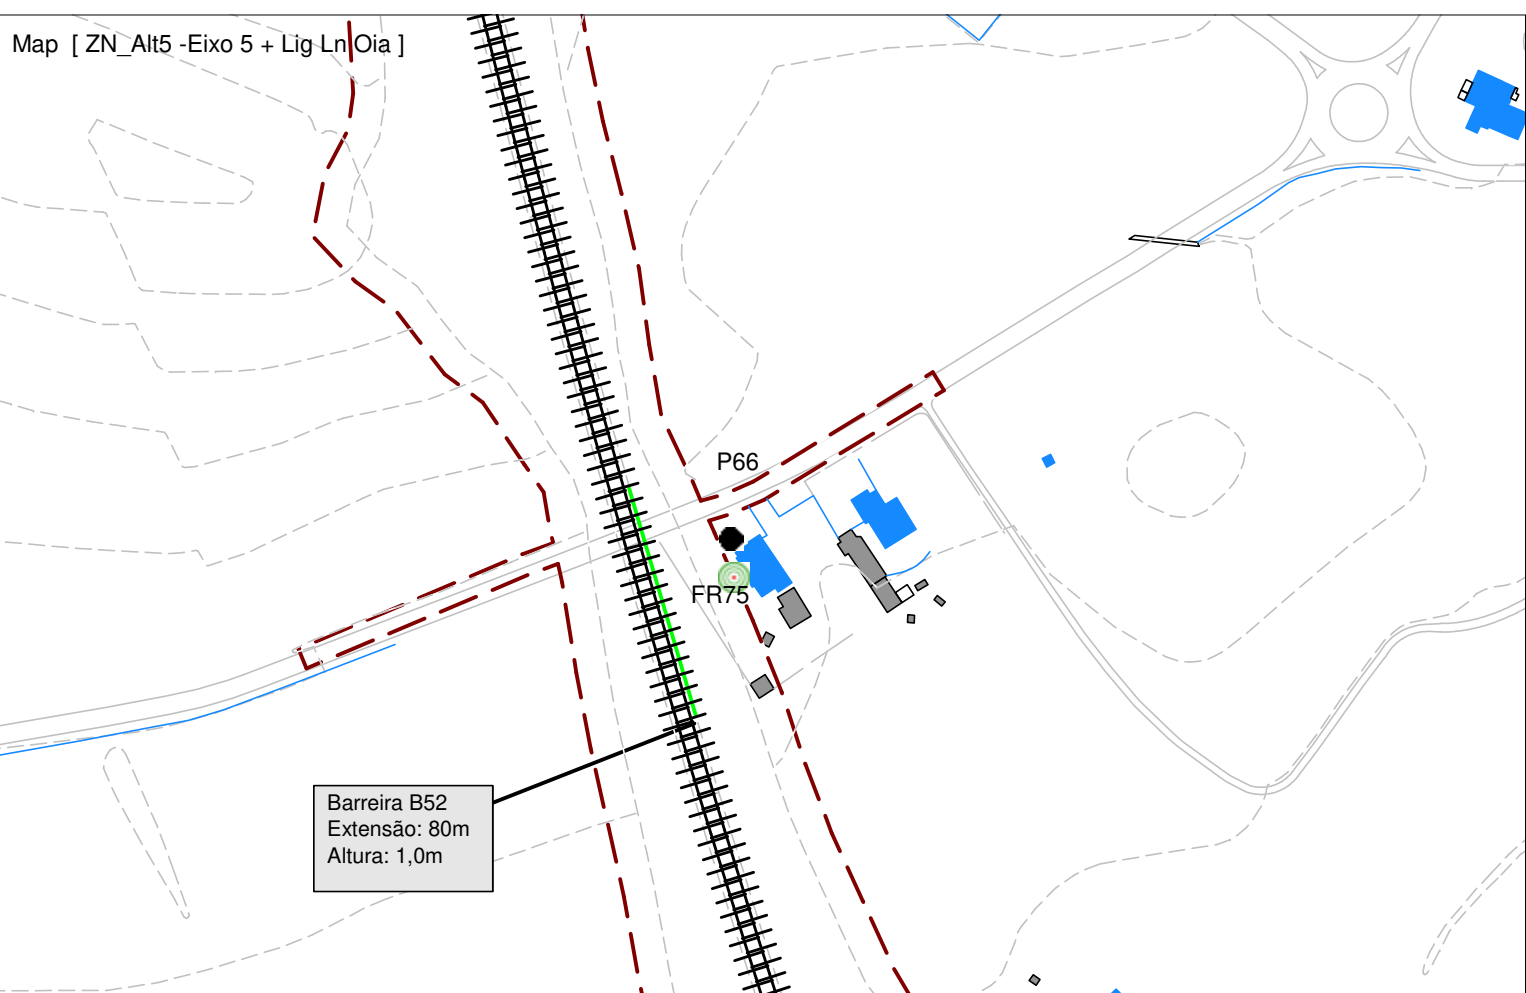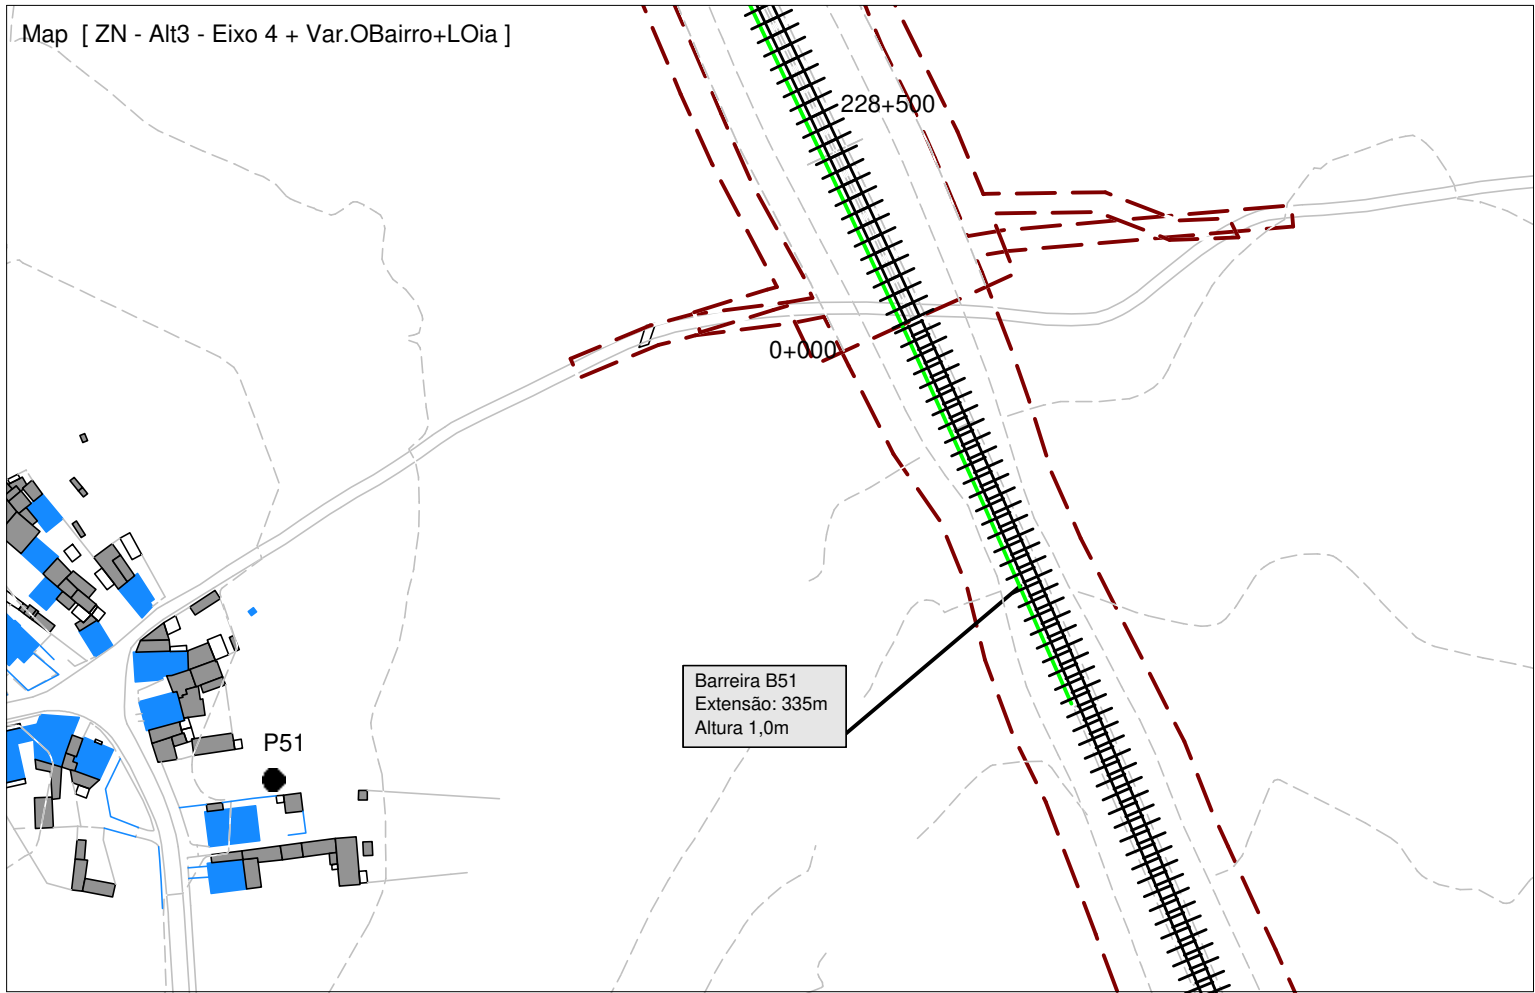

- Legenda
- Planimetria
 - Limite de Ocupação
 - Topografia
 - Ponto de Medição Acústica (Px)
 - Receptor Sobreexposto (FRx)
 - Limite Concelho (Zona Mista)
 - Limite Concelho (Z Sem Classificação)
 - Edificado Habitacional
 - Edificado Não Habitado
 - Bridge Ponte/Viaduto
 - Eixo1 / Eixo 2
 - Ligação LN
 - Barreira Acústica Proposta

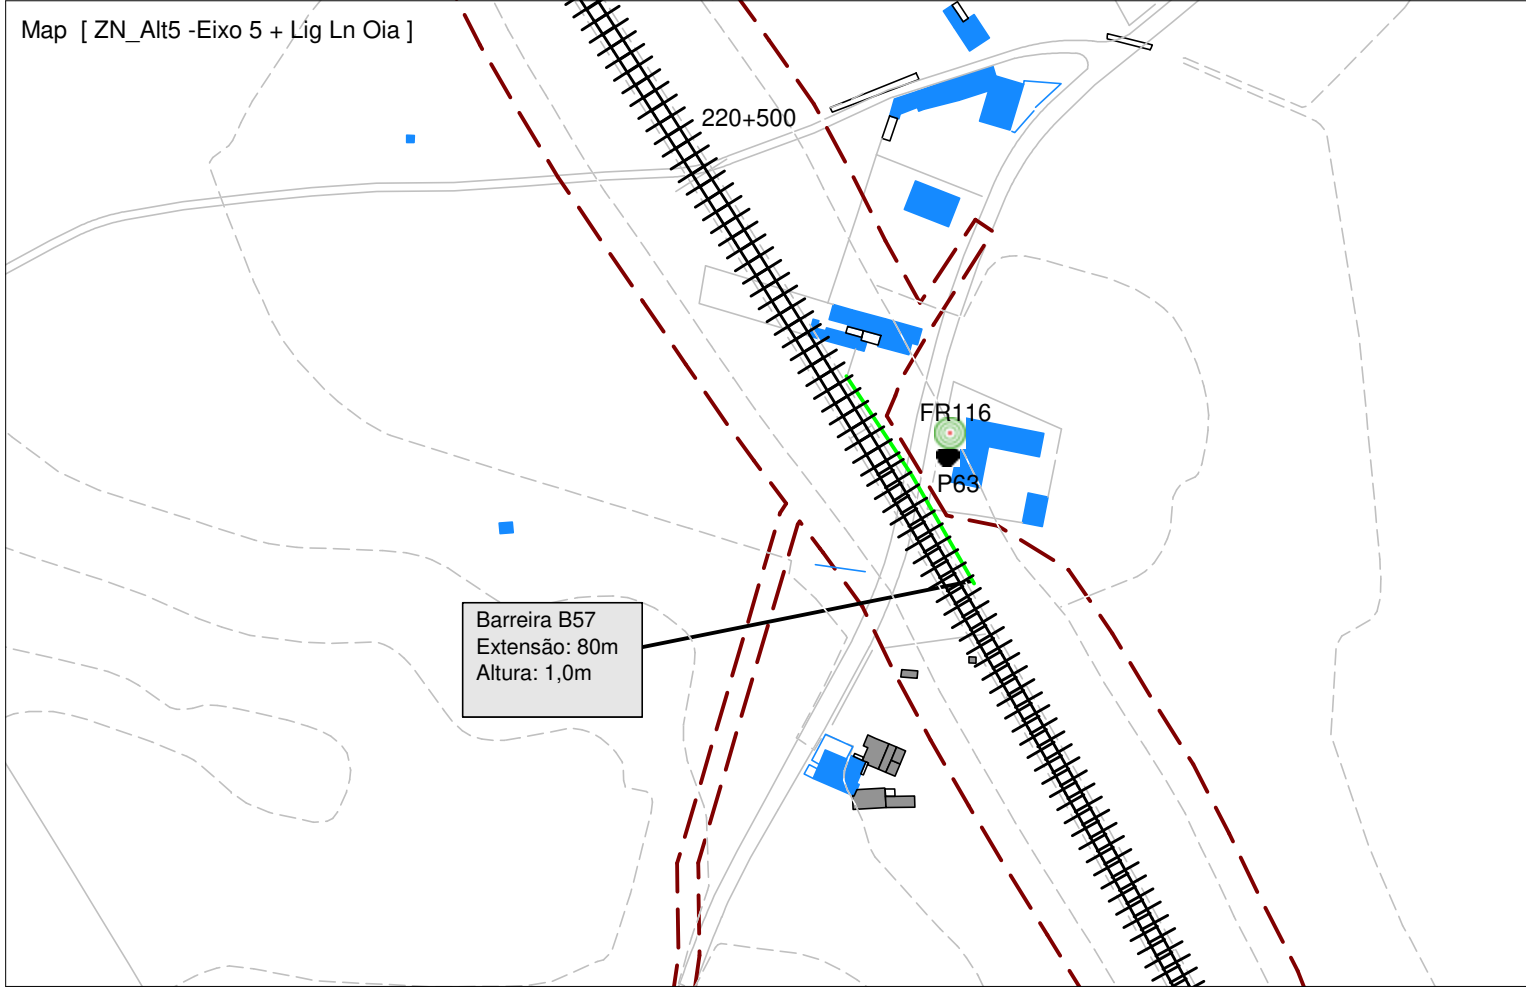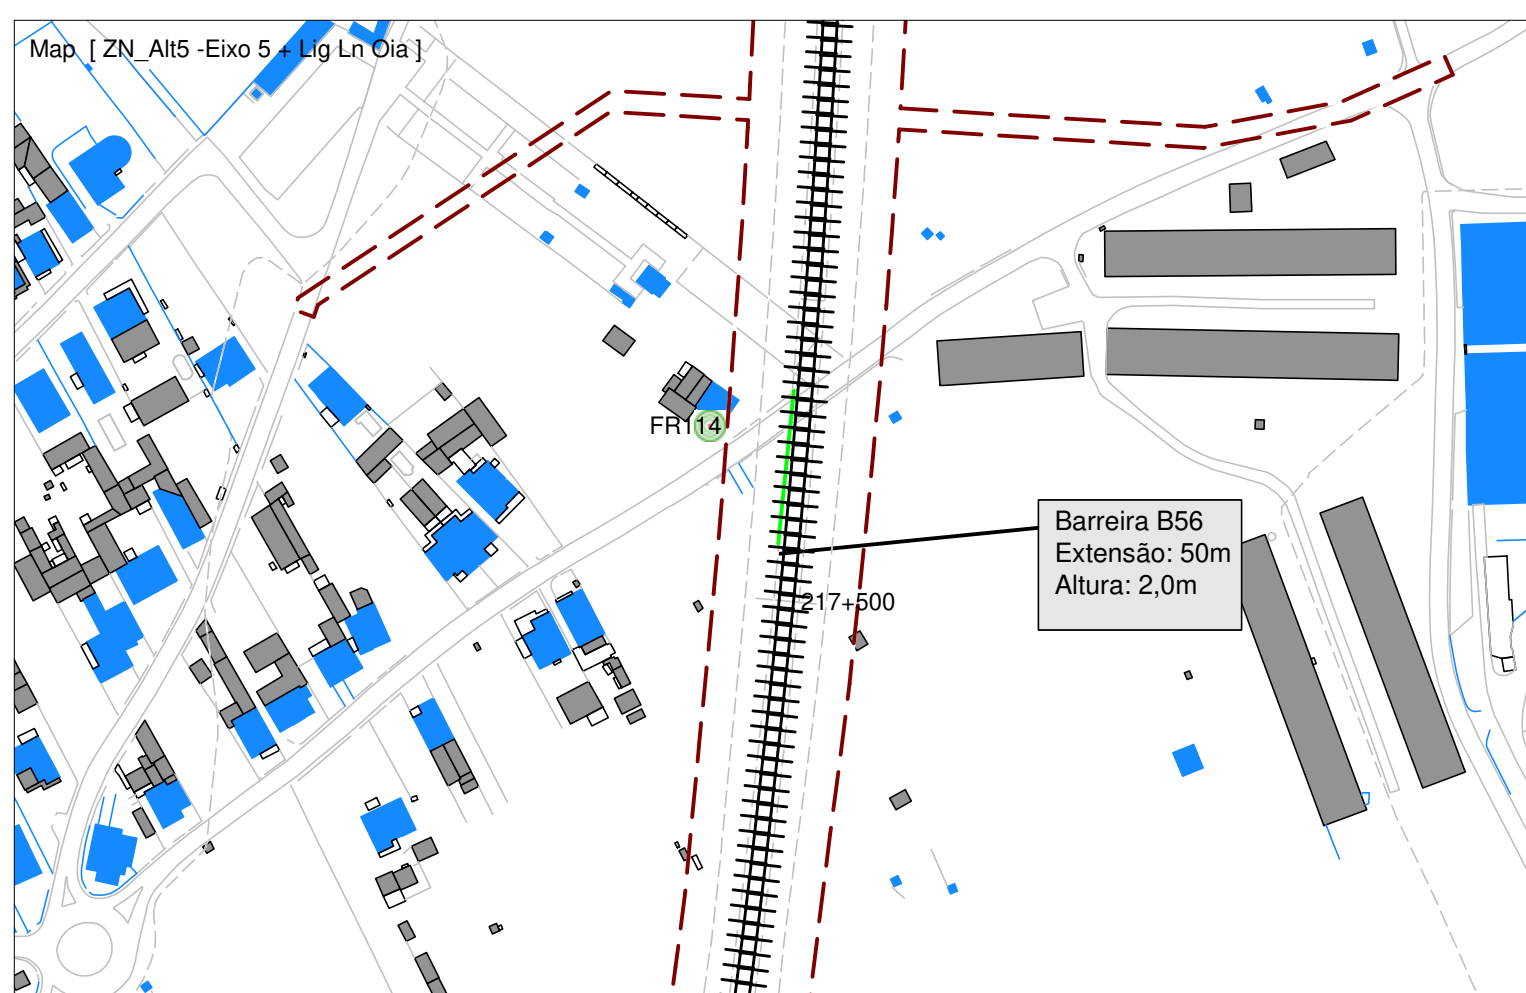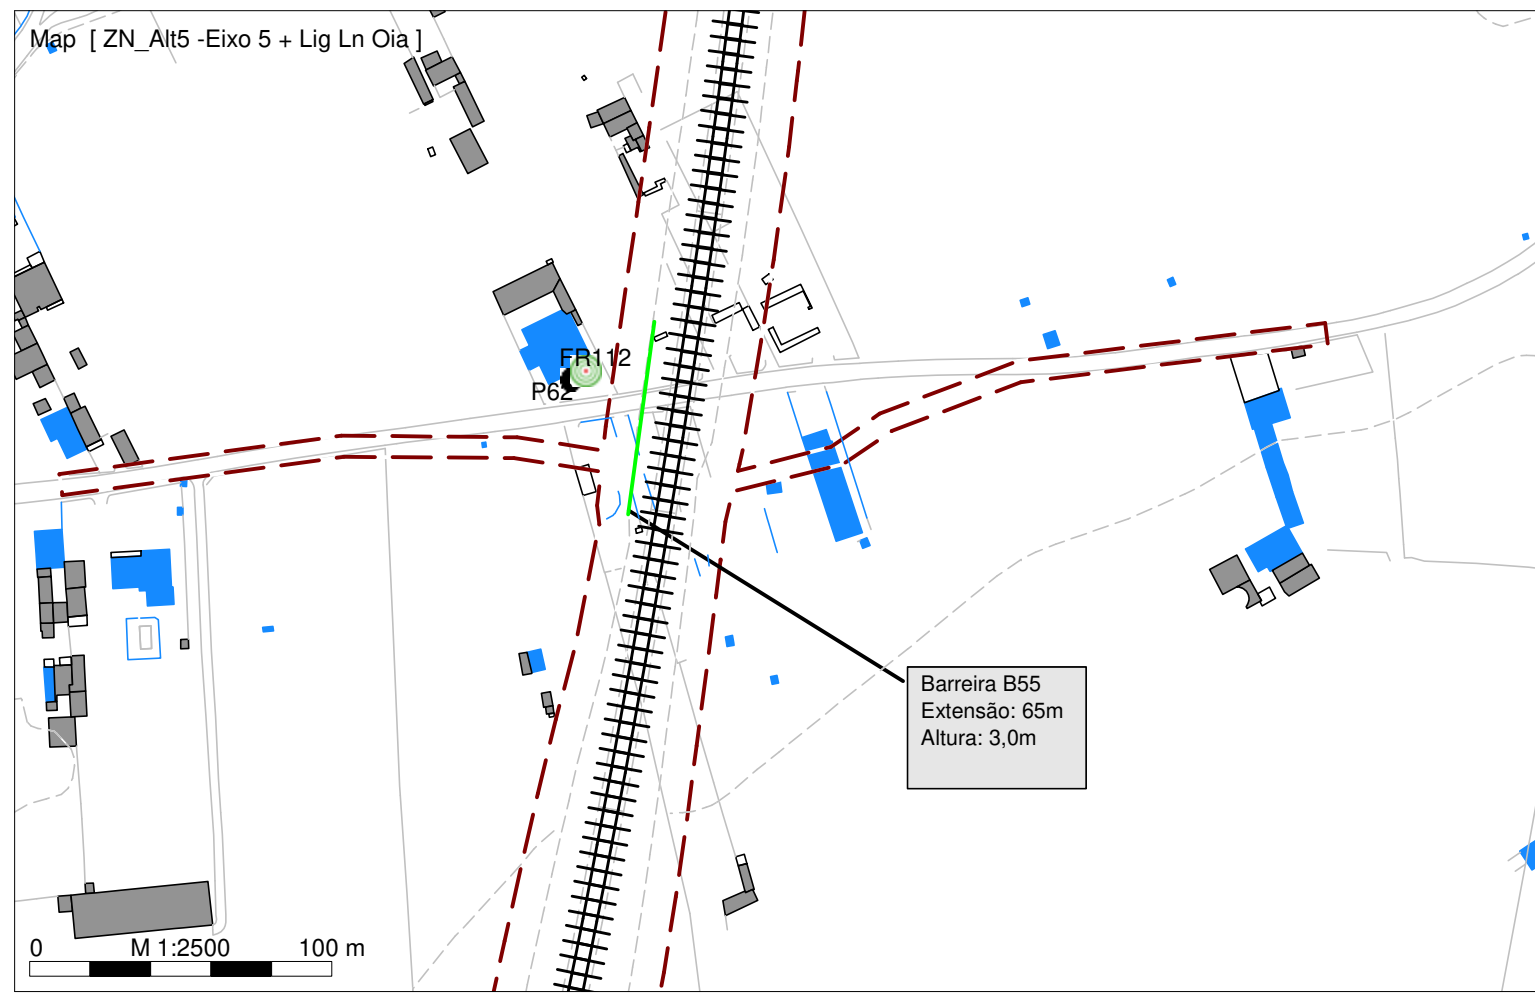

Localização das medidas de minimização preconizadas para o Trecho Norte - Fase 2


Escala: 1/2.500

Figura nº 4C

Dezembro 2022

LINHA FERROVIÁRIA DE ALTA VELOCIDADE ENTRE PORTO E LISBOA

LOTE B - TROÇO SOURE/MEALHADA
TRECHO NORTE

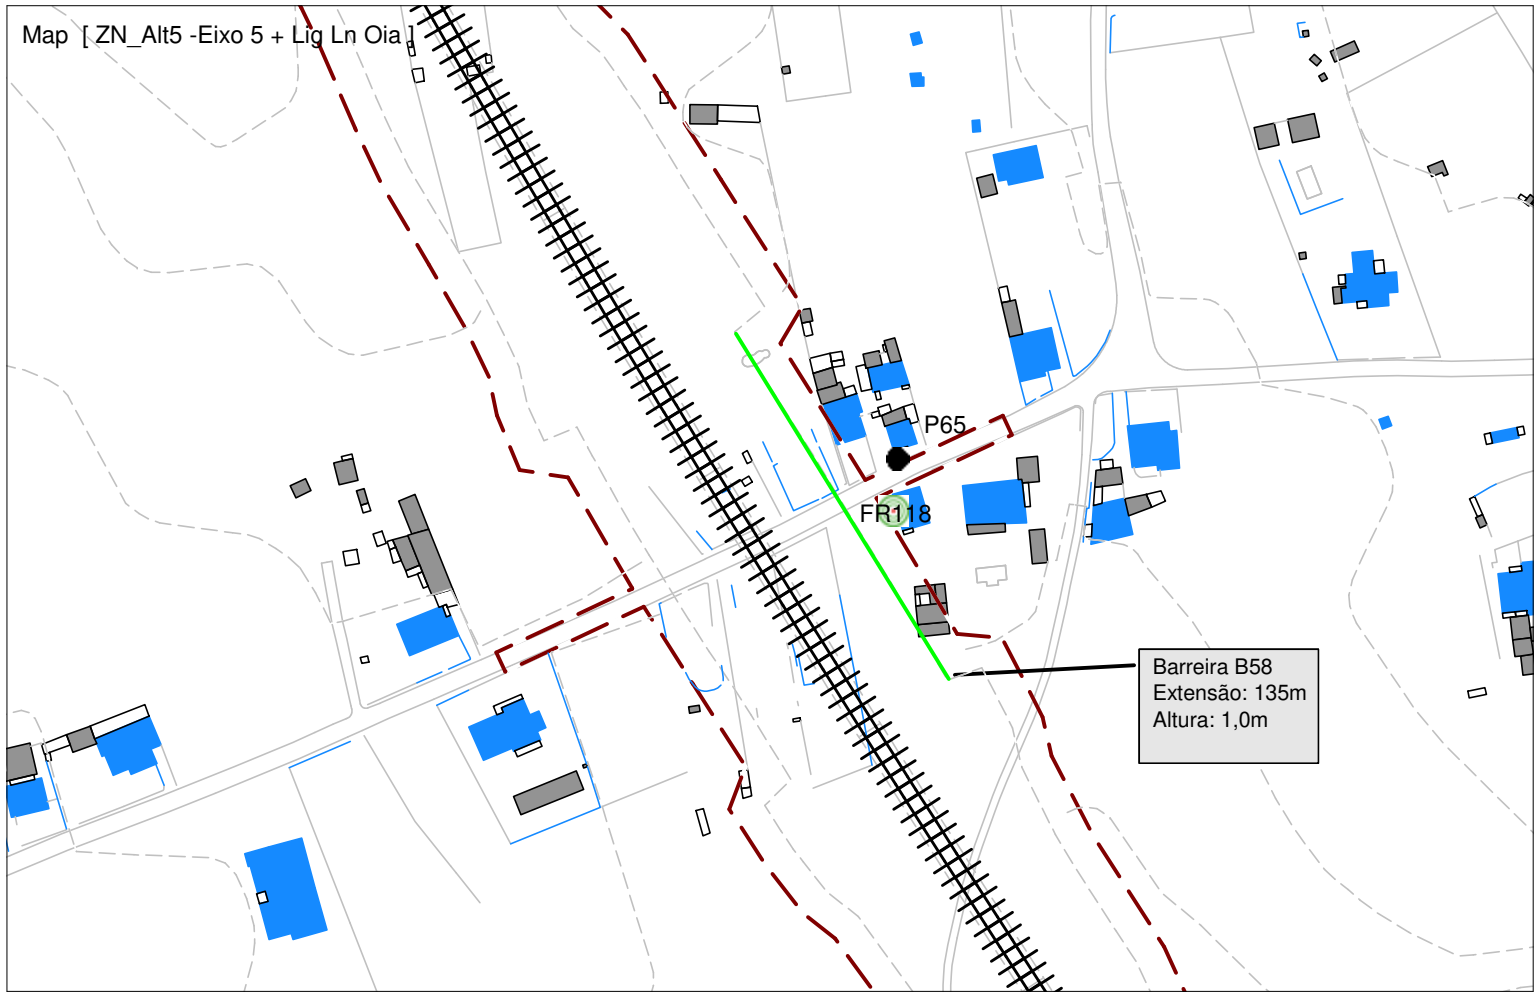

- Legenda
- Planimetria
 - Limite de Ocupação
 - Topografia
 - Ponto de Medição Acústica (Px)
 - Receptor Sobreexposto (FRx)
 - Limite Concelho (Zona Mista)
 - Limite Concelho (Z Sem Classificação)
 - Edifício Habitacional
 - Edifício Não Habitado
 - Bridge Ponte/Viaduto
 - Eixo1 / Eixo 2
 - Ligação LN
 - Barreira Acústica Proposta



Localização das medidas de minimização
preconizadas para o Trecho Norte - Fase 2

Escala: 1/2.500

Figura nº 5C

Dezembro 2022