



SECÇÕES TIPO: TV-B1, TV-B1*, TV-B2, TV-B2* e TV-C1

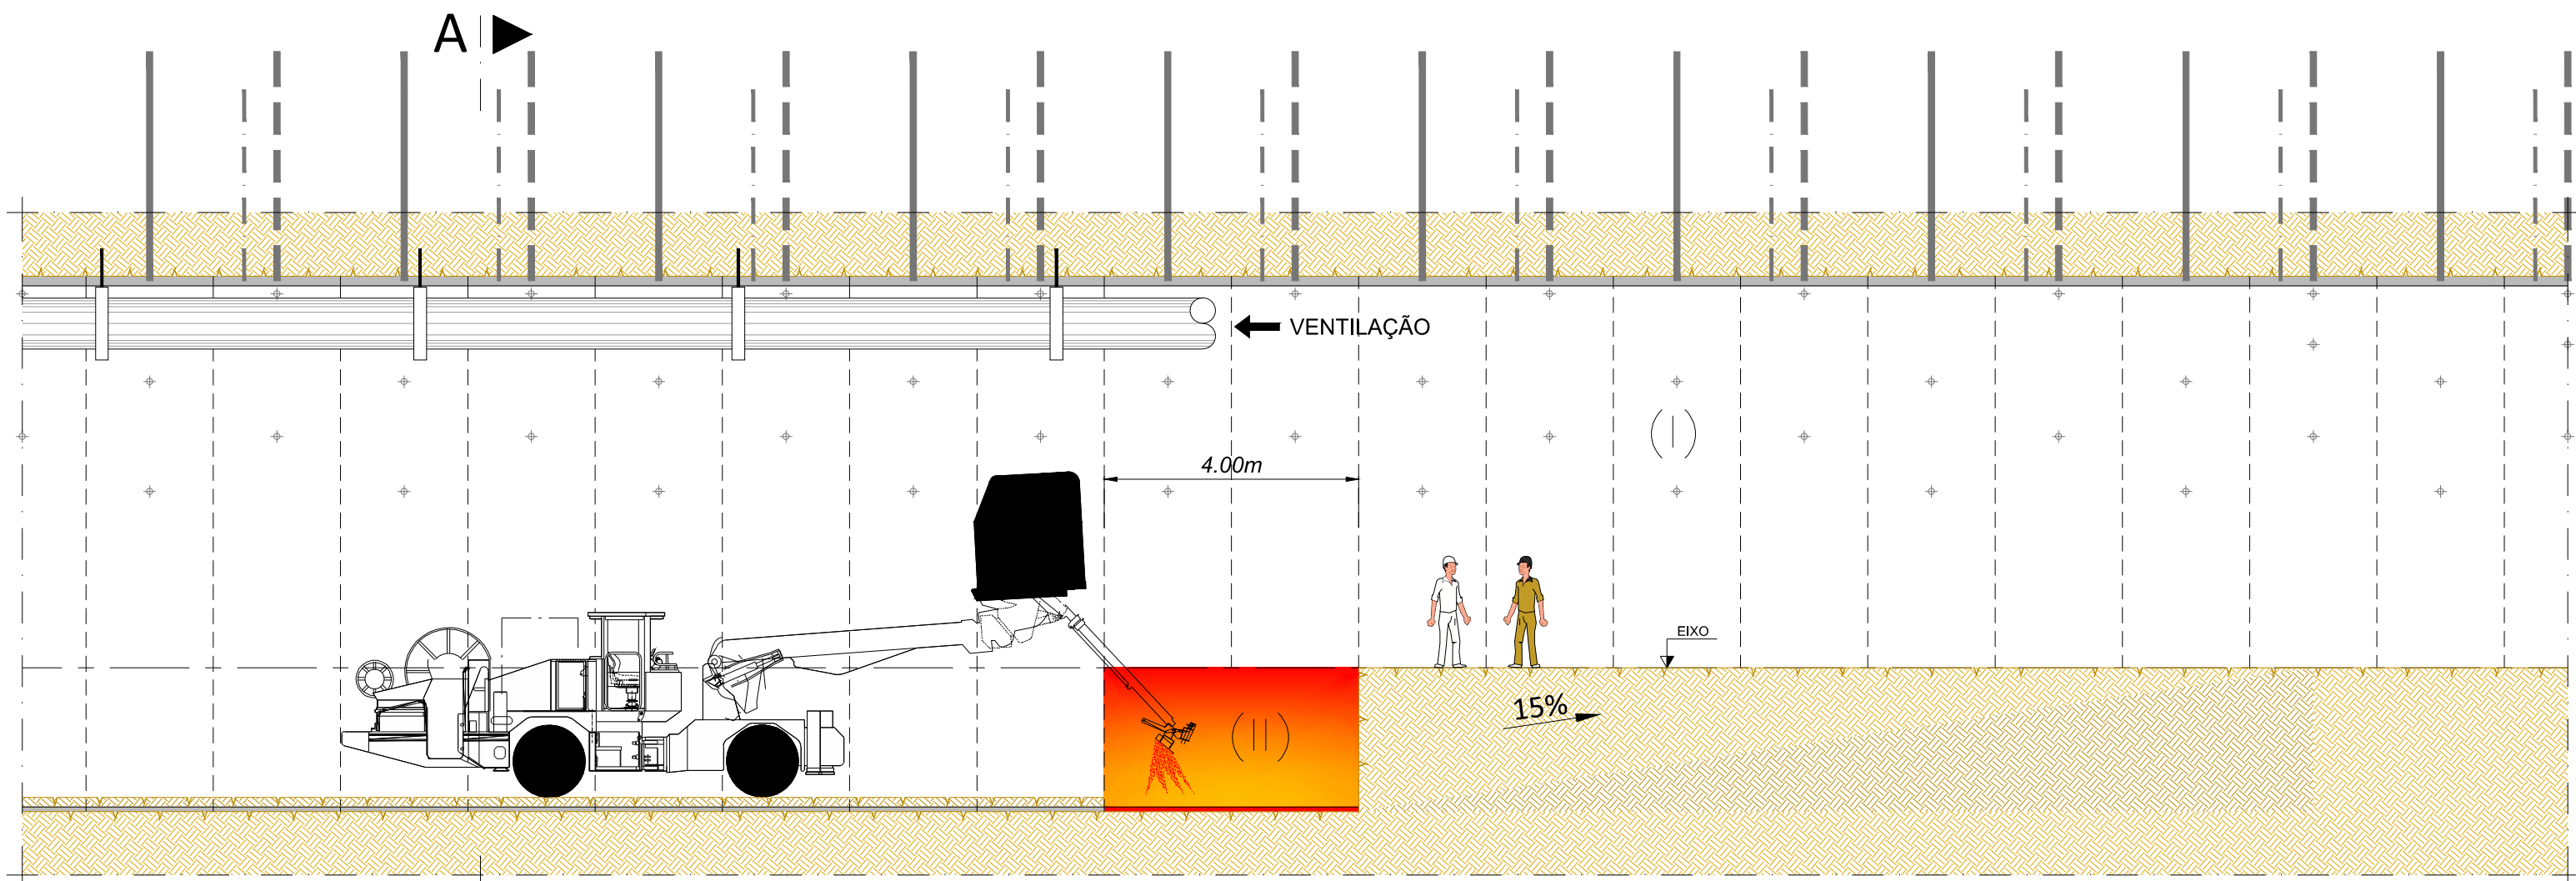

Fase 11: A ►


- Aplicação de camada de betão projetado com fibras metálicas, na soleira, com robot de projecção.
- Secção TV-B1: (esp. total) = 7cm
- Secção TV-B1*: (esp. total) = 5cm (Betão simples para regularização)
- Secção TV-B2: (esp. total) = 12cm
- Secção TV-B2*: (esp. total) = 5cm (Betão simples para regularização)
- Secção TV-C1: (esp. total) = 15cm

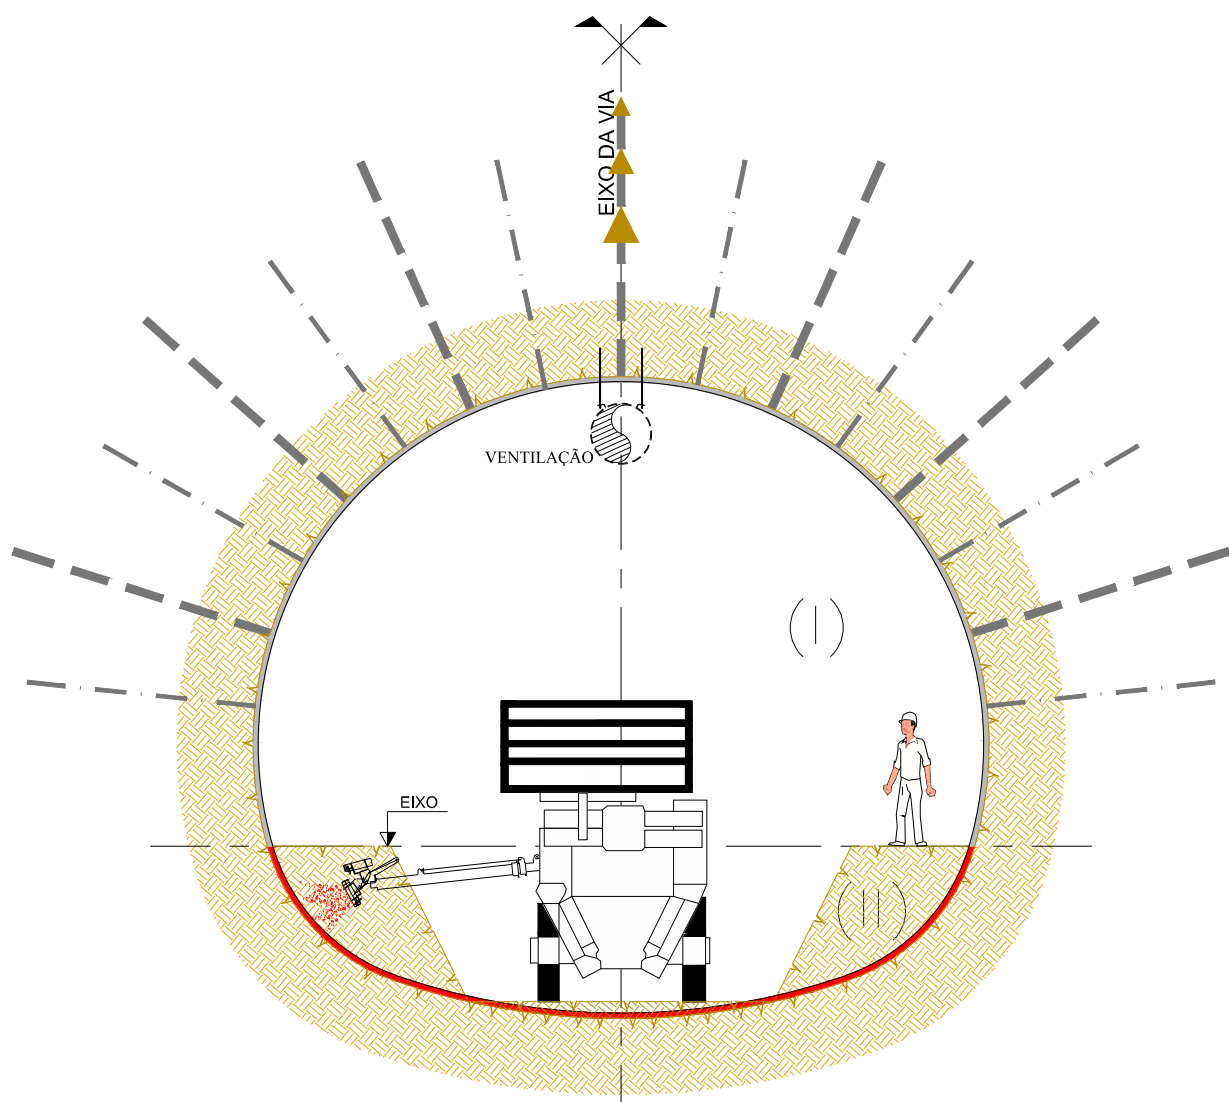

Corte A


(Escala: 1/100)

SECÇÕES TIPO: TV-B1, TV-B1*, TV-B2, TV-B2* e TV-C1

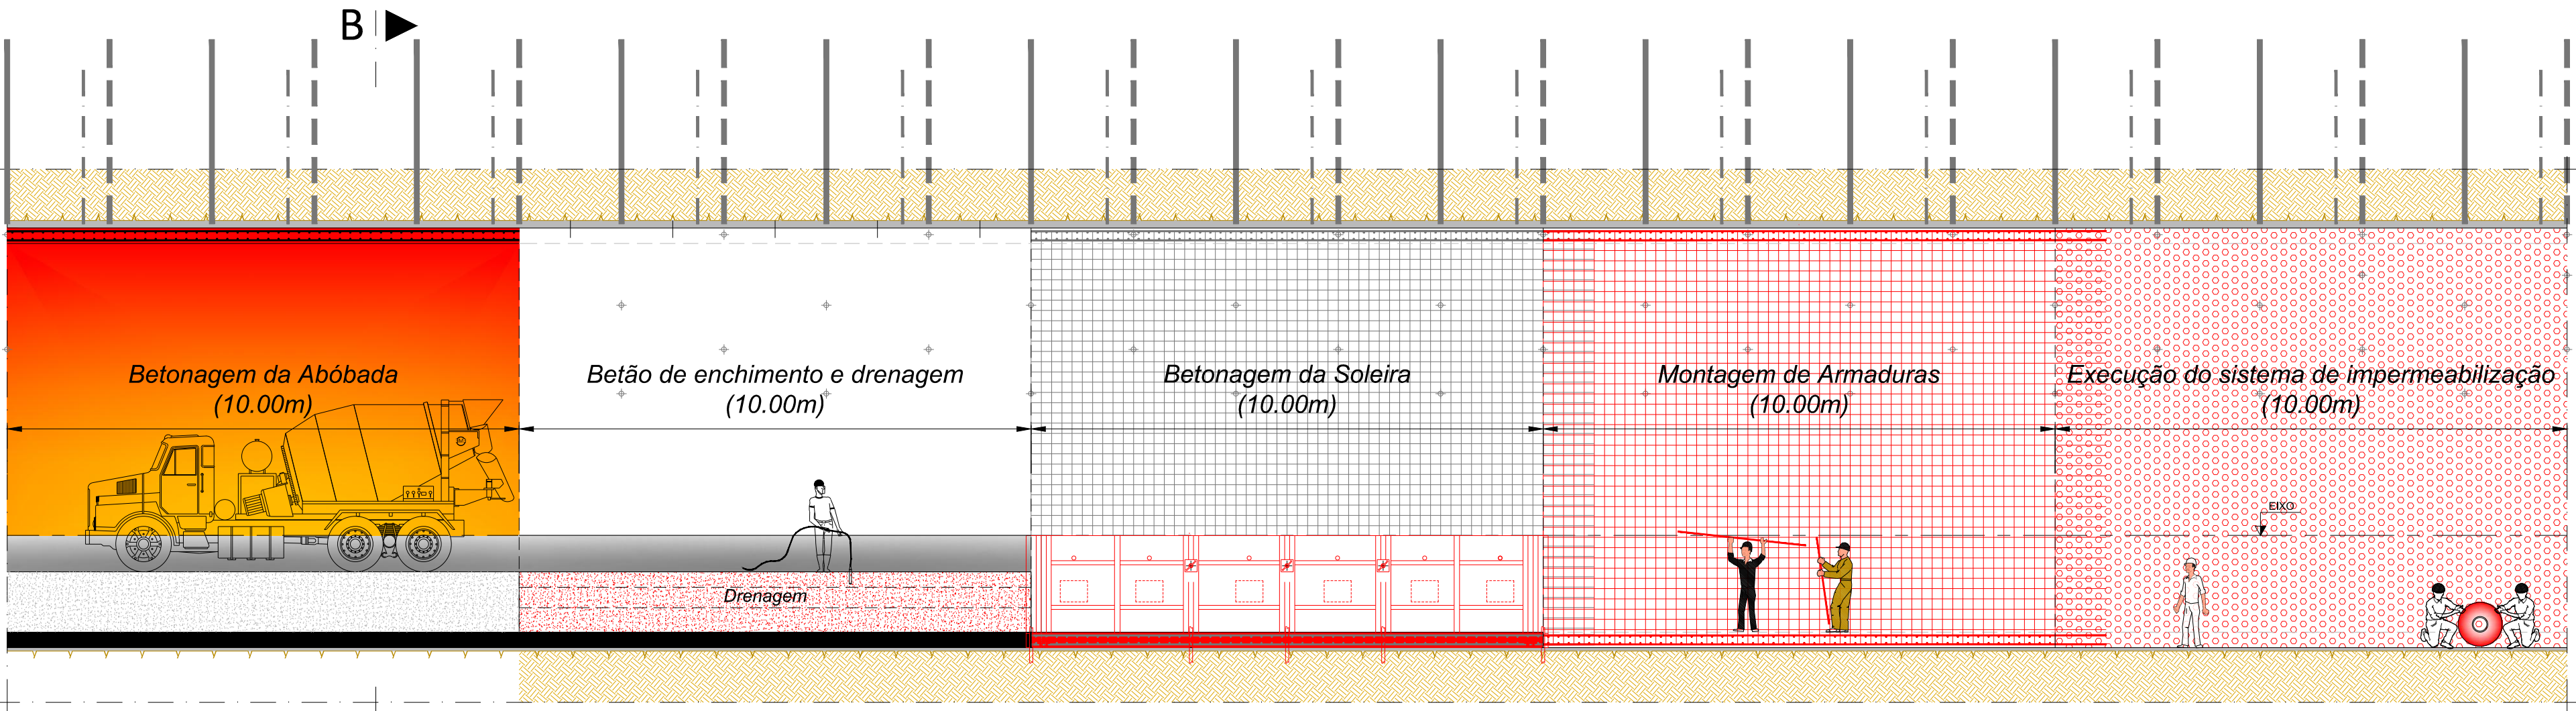

Fase 12: B ►

- 1º Execução do sistema de impermeabilização
- 2º Montagem de armaduras
- 3º Betonagem da soleira
- 4º Betão de enchimento e sistema de drenagem
- 5º Betonagem da abóbada

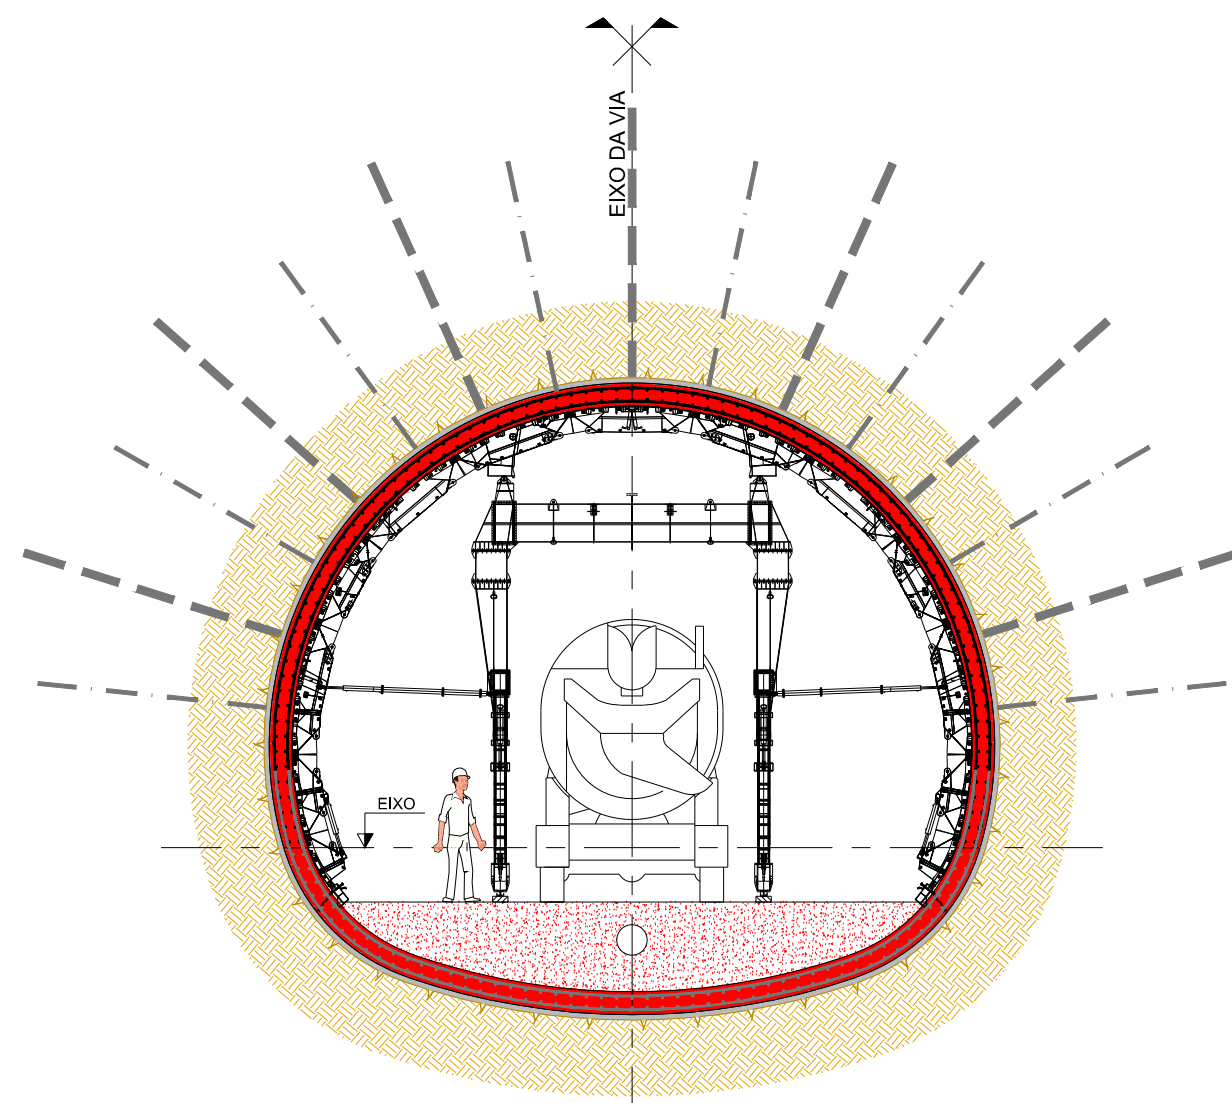

Corte B

(Escala: 1/100)

ALTERAÇÕES			
0	EMIÇÃO INICIAL	03/10/2024	TAS RVR
Prolongamento da Linha Vermelha S. Sebastião - Alcântara			
Projeto de Execução			
Estruturas			
Metodologia de Execução			
Secções Tipo: TV-B1, TV-B1*, TV-B2, TV-B2* e TV-C1			
Des. n.º 133664			
Alter. Substituído			
N.º SAP			
Versão			
Folha			
MOTA-ENGIL ENGENHARIA			
COBA JET JLCM			
Identificação Empresa Projeto			
COBA / JET SJ / JLCM / TALPROJECTO			
Escala: 1/100			
Folha: 6 / 6			
Desenho n.º LVSSA MSA PE STR TUN T81 DW 087905 0			
Alter. 0			