


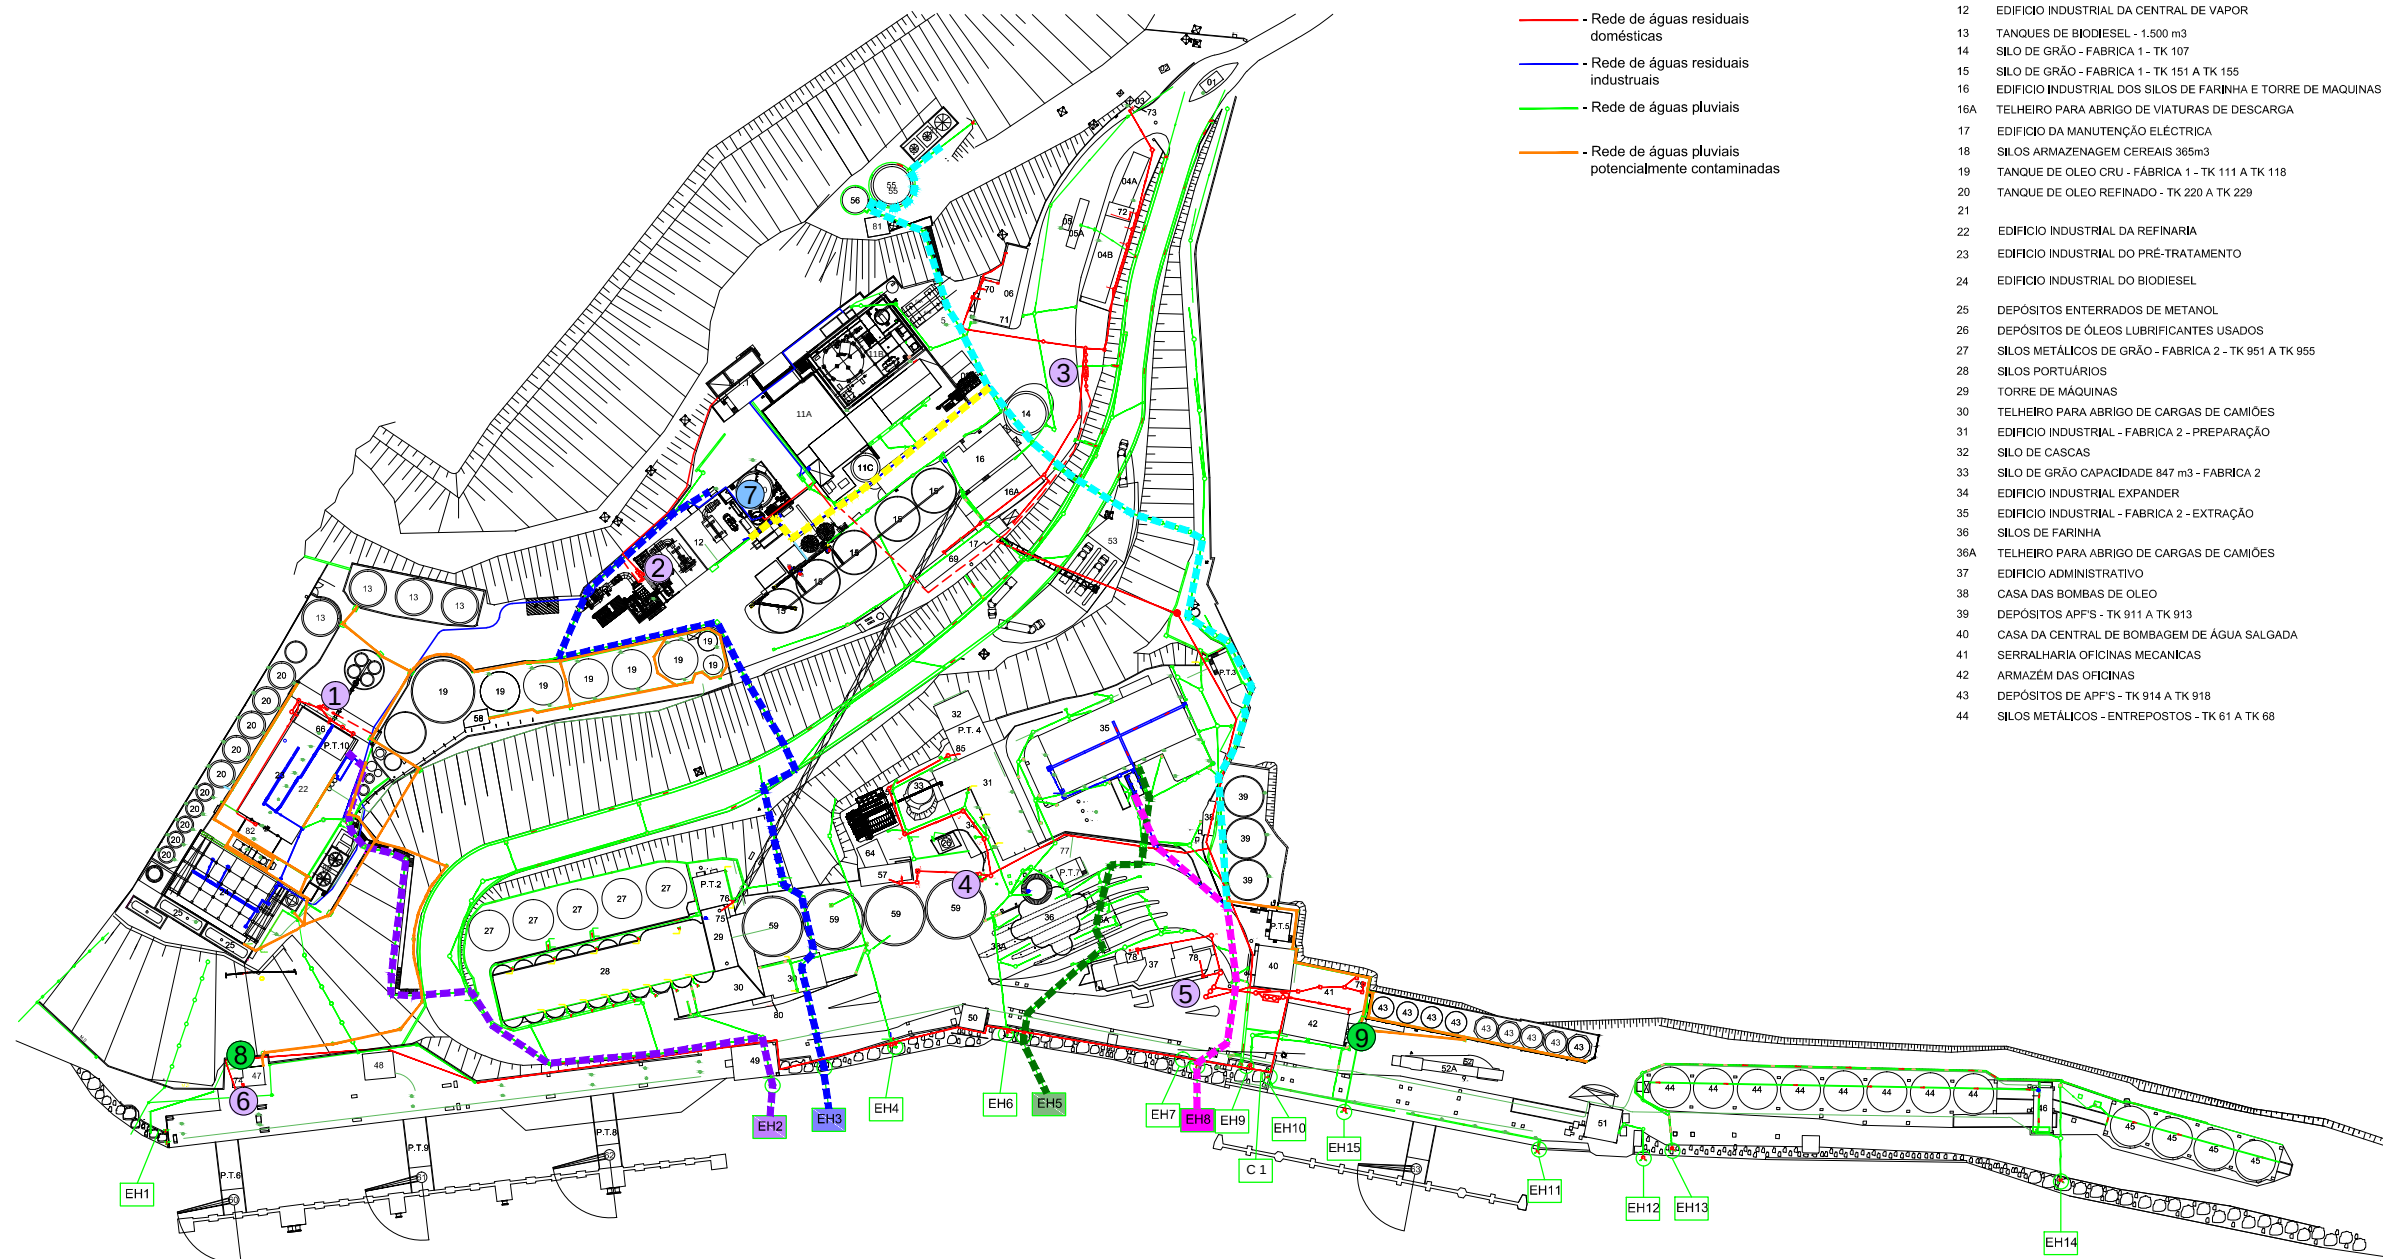

simbologia

infra-estruturas hidráulicas

- Rede de águas residuais domésticas
- Rede de águas residuais industriais
- Rede de águas pluviais
- Rede de águas pluviais potencialmente contaminadas

04A	VESTIÁRIOS / BALNEÁRIOS	49	TORRE DE PESAGEM E TRANSFERÊNCIA
04B	SALA DE CONVÍVIO / REFEITÓRIO / COZINHA E COPA	50	TORRE DE TRANSFERÊNCIA
05	CABINE DA BÂSCULA	51	TORRE DE PESAGEM E TRANSFERÊNCIA
05A	BÂSCULA	52	CABINE DA BÂSCULA
06	EDIFÍCIO DE ESCRITÓRIOS / LABORATÓRIO DE SÓLIDOS	52A	BÂSCULA
07	RESERVATÓRIO DE ÁGUA SALGADA E BOMBAGEM 400 m³	53	ILHA DE CARGA DE BIODIESEL
		54	SECADOR DE GRÃO KEPPLER WEBBER
09	EDIFÍCIO INDUSTRIAL DE GRANULAÇÃO GIRASSOL	55	RESERVATÓRIO DE ÁGUA DOCE 400 m³
10	ETARI	56	RESERVATÓRIO DE ÁGUA SALGADA 100 m³
11	EDIFÍCIO DA FÁBRICA 1	57	EDIFÍCIO DE BALNEÁRIOS/VESTIÁRIOS/WC, E OF. ELECTRICA
11A	PREPARAÇÃO / PRENSAGEM	58	EDIFÍCIO DO AR COMPRIMIDO
11B	EXTRAÇÃO	59	SILOS METÁLICOS DE GRÃO - 951 A 955
11C	SILO DE ALIMENTAÇÃO - 682 m³	60	CAIS DE DESCARGA - PÓRTICO 1
12	EDIFÍCIO INDUSTRIAL DA CENTRAL DE VAPOR	61	CAIS DE DESCARGA - PÓRTICO 4
13	TANQUES DE BIODIESEL - 1.500 m³	62	CAIS DE DESCARGA - PÓRTICO 3
14	SILO DE GRÃO - FÁBRICA 1 - TK 107	63	CAIS DE CARGA - PÓRTICO 2
15	SILO DE GRÃO - FÁBRICA 1 - TK 151 A TK 155	64	ARMAZÉM ÓLEOS LUBRIFICANTES
16	EDIFÍCIO INDUSTRIAL DOS SILOS DE FARINHA E TORRE DE MÁQUINAS	65	COGERAÇÃO
16A	TELHEIRO PARA ABRIGO DE VIATURAS DE DESCARGA	66	WC REFINARIA (2ºPISO) E BALNEÁRIO (1ºPISO)
17	EDIFÍCIO DA MANUTENÇÃO ELÉCTRICA	68	WC COGERAÇÃO
18	SILOS ARMAZENAGEM CEREJAS 365m³	69	WC ARMAZÉM EDIFÍCIO MANUTENÇÃO ELÉCTRICA
19	TANQUE DE ÓLEO CRU - FÁBRICA 1 - TK 111 A TK 118	70	WC'S EDIFÍCIO DE ESCRITÓRIOS/LABORATÓRIOS
20	TANQUE DE ÓLEO REFINADO - TK 220 A TK 229	71	POSTO MÉDICO E RESPECTIVO WC
21		72	WC REFEITÓRIO / BALNEÁRIO SODEXHO
22	EDIFÍCIO INDUSTRIAL DA REFINARIA	73	WC CONTROLADOR DE TRÁFEGO
23	EDIFÍCIO INDUSTRIAL DO PRÉ-TRATAMENTO	74	WC CASA DOS ESTIVADORES
24	EDIFÍCIO INDUSTRIAL DO BIODIESEL	75	WC SALA COMANDO SILOS RIO
25	DEPÓSITOS ENTERRADOS DE METANOL	76	BALNEÁRIO
26	DEPÓSITOS DE ÓLEOS LUBRIFICANTES USADOS	77	WC POSTO DE TRANSFORMAÇÃO Nº7/SALA DE COMANDO
27	SILOS METÁLICOS DE GRÃO - FÁBRICA 2 - TK 951 A TK 955	78	WC'S EDIFÍCIO ADMINISTRATIVO COTA 6
28	SILOS PORTUÁRIOS	79	WC E BALNEÁRIO DA SERRALHARIA/OFICINAS MECÂNICAS COTA 6
29	TORRE DE MÁQUINAS	80	WC POSTO DE SEGURANÇA COTA 6
30	TELHEIRO PARA ABRIGO DE CARGAS DE CAMIÕES	81	CENTRAL DE BOMBAGEM DE INCÊNDIOS
31	EDIFÍCIO INDUSTRIAL - FÁBRICA 2 - PREPARAÇÃO	82	LABORATÓRIO DE LÍQUIDOS
32	SILO DE CASCAS		
33	SILO DE GRÃO CAPACIDADE 847 m³ - FÁBRICA 2	85	REFEITÓRIO FÁBRICA 2
34	EDIFÍCIO INDUSTRIAL EXPANDER	86	TORRE DE REFRIGERAÇÃO BIODIESEL
35	EDIFÍCIO INDUSTRIAL - FÁBRICA 2 - EXTRAÇÃO	87	PÓRTICO I
36	SILOS DE FARINHA	88	PÓRTICO II
36A	TELHEIRO PARA ABRIGO DE CARGAS DE CAMIÕES	89	PÓRTICO III
37	EDIFÍCIO ADMINISTRATIVO	90	PÓRTICO IV
38	CASA DAS BOMBAS DE ÓLEO		
39	DEPÓSITOS APP'S - TK 911 A TK 913	P.T.1	POSTO DE TRANSFORMAÇÃO Nº1
40	CASA DA CENTRAL DE BOMBAGEM DE ÁGUA SALGADA	P.T.2	POSTO DE TRANSFORMAÇÃO Nº2 / SALA DE COMANDO
41	SERRALHARIA OFICINAS MECÂNICAS	P.T.3	POSTO DE TRANSFORMAÇÃO Nº3
42	ARMAZÉM DAS OFICINAS	P.T.4	POSTO DE TRANSFORMAÇÃO Nº4
43	DEPÓSITOS DE APP'S - TK 914 A TK 918	P.T.5	POSTO DE TRANSFORMAÇÃO Nº5
44	SILOS METÁLICOS - ENTREPOSTOS - TK 61 A TK 68	P.T.6	POSTO DE TRANSFORMAÇÃO Nº6
		P.T.7	POSTO DE TRANSFORMAÇÃO Nº7 / SALA DE COMANDO
		P.T.8	POSTO DE TRANSFORMAÇÃO Nº8
		P.T.9	POSTO DE TRANSFORMAÇÃO Nº9
		P.T.10	POSTO DE TRANSFORMAÇÃO Nº10
		C.1	CAPTAÇÃO ÁGUA SALGADA

CODIFICAÇÃO LICENCIAMENTO AMBIENTAL	
1	ETAD 1 - LT2
2	ETAD 2 - LT4
3	ETAD 3 - LT6
4	ETAD 4 - LT5
5	ETAD 5 - LT7
6	ETAD 6 - LT1
7	ETARI - LT3
8	CAIXA DE RECOLHA 75m³
9	CAIXA DE RECOLHA 3m³

- EH2

----- - Descarga:
Águas refinaria
(Salgada)
- EH3

----- - Descarga:
Purgas de caldeiras
- EH5

----- - Descarga:
Água salgada
(Fábrica 2)
- EH8

----- - Descarga:
Água salgada (Fábrica 1)

----- - Descarga:
Água fossas arejamento (Fábrica 2)

----- - Descarga:
Saída ETARI
Regeneração da Descalcificação

FIG.51(EIA)
ANEXO 3 (LUA)

Traçado das Redes de Drenagem
com identificação das descargas
(Esquema)



AGRI PRO AMBIENTE
CONSULTORES, S. A.