
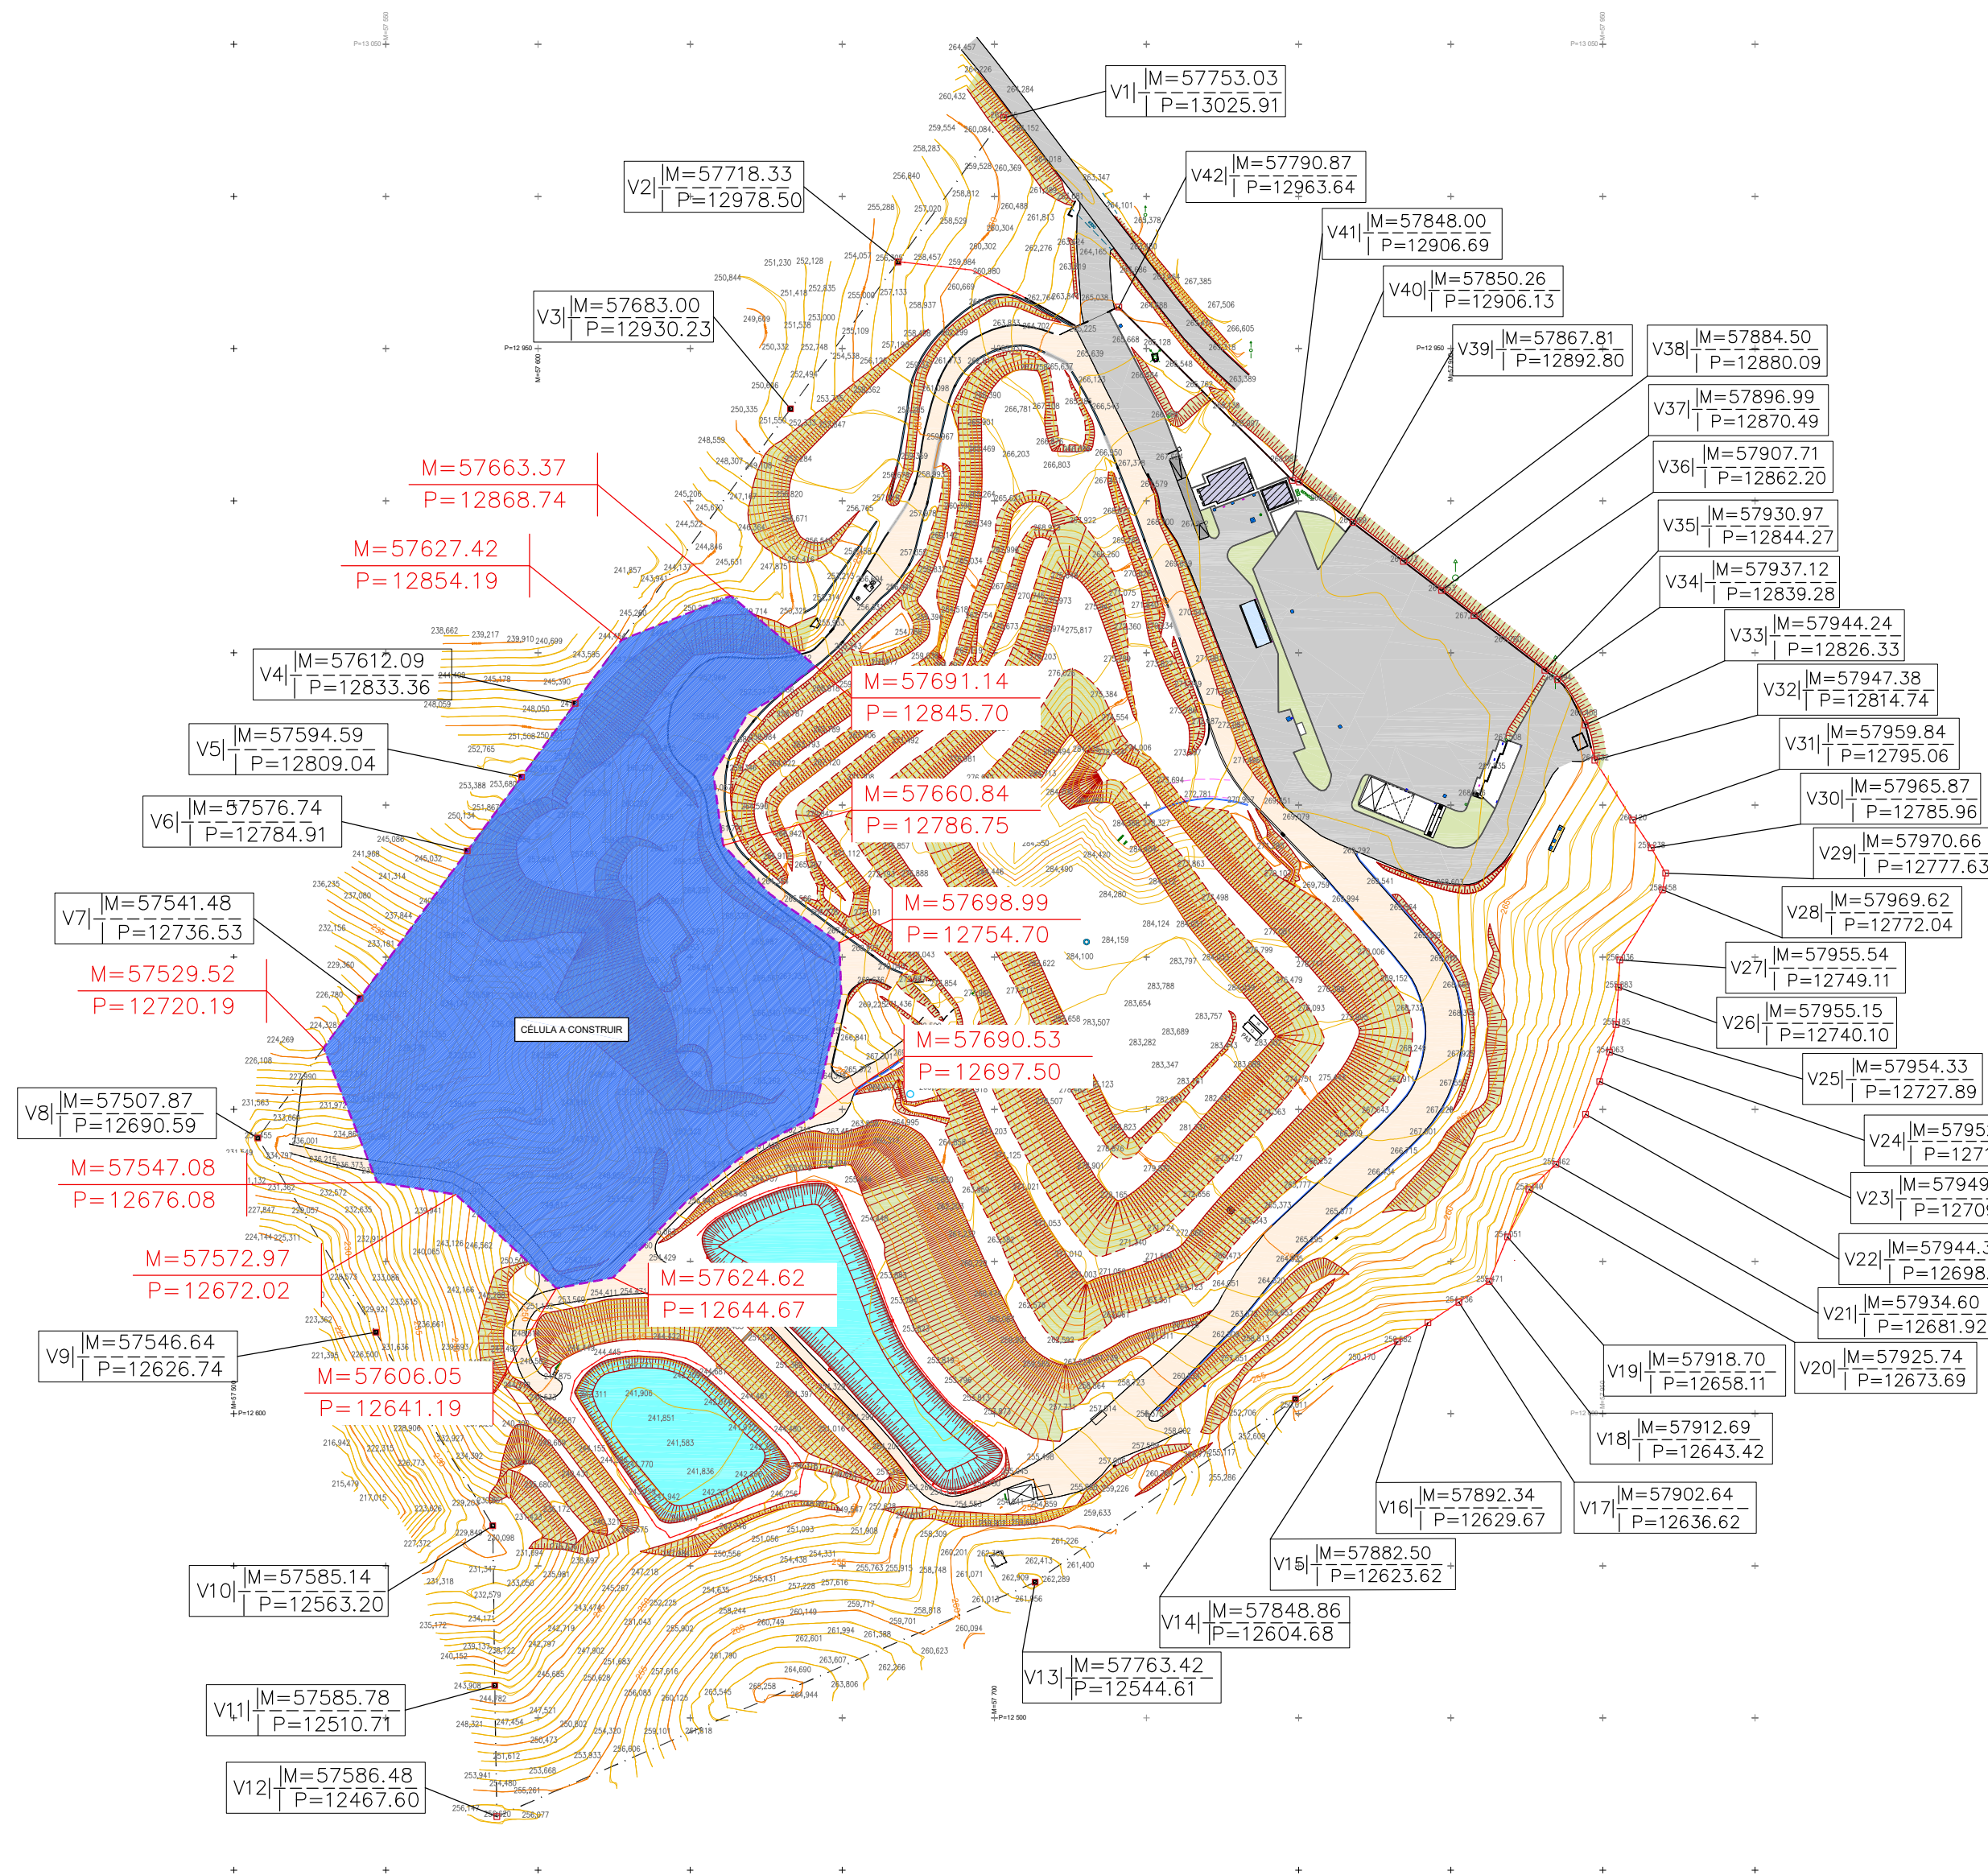


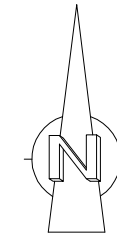

REVISÃO	DESCRIÇÃO DAS ALTERAÇÕES		DATA APROVADO																			
DONO DE OBRA:																						
 BioSMART soluções ambientais																						
PROJECTO: - LOCAL:																						
ATERRO DE RESIDUOS NÃO PERIGOSOS DE CASTELO BRANCO																						
ESPECIALIDADE:		FASE:																				
RESÍDUOS SÓLIDOS		LICENCIAMENTO																				
DESIGNAÇÃO:																						
12. PEÇAS DESENHADAS DE ACORDO COM A PORTARIA N.º 1023/2006																						
PLANTA DE LOCALIZAÇÃO, EM ESCALA NÃO INFERIOR A 1/2000																						
 PROJETOS DE ENGENHARIA E ARQUITECTURA Rua Manuel Rodrigues da Silva, nº 7C, escritório nº 6, 1600-503 Lisboa tel. nº 217 121 080 - fax nº 217 121 081 - geral@proengel.pt		<table><tr><td>PROJECTOU:</td><td>Margarida Correia, Eng.</td></tr><tr><td>DESENHOU:</td><td>Hugo Carmo</td></tr><tr><td>COPIOU:</td><td></td></tr><tr><td>VERIFICOU:</td><td>Margarida Correia, Eng.</td></tr><tr><td>APROVOU:</td><td></td></tr></table>	PROJECTOU:	Margarida Correia, Eng.	DESENHOU:	Hugo Carmo	COPIOU:		VERIFICOU:	Margarida Correia, Eng.	APROVOU:		<table><tr><td>ESCALAS:</td><td>Nº</td></tr><tr><td>1/ 2000</td><td rowspan="4">12.2</td></tr><tr><td>DATA: OUTUBRO 2025</td></tr><tr><td>ARQUIVOS: P2022/001</td></tr><tr><td>SUBSTITUI:</td></tr><tr><td></td><td>SUBST. POR:</td></tr></table>	ESCALAS:	Nº	1/ 2000	12.2	DATA: OUTUBRO 2025	ARQUIVOS: P2022/001	SUBSTITUI:		SUBST. POR:
PROJECTOU:	Margarida Correia, Eng.																					
DESENHOU:	Hugo Carmo																					
COPIOU:																						
VERIFICOU:	Margarida Correia, Eng.																					
APROVOU:																						
ESCALAS:	Nº																					
1/ 2000	12.2																					
DATA: OUTUBRO 2025																						
ARQUIVOS: P2022/001																						
SUBSTITUI:																						
	SUBST. POR:																					
ESTE DESENHO NÃO PODE SER REPRODUZIDO OU USADO PARA QUALQUER OUTRO FIM A NÃO SER O AQUI INDICADO, SEM AUTORIZAÇÃO PRÉVIA DO GABINETE PROJECTISTA																						