Alçado Sul

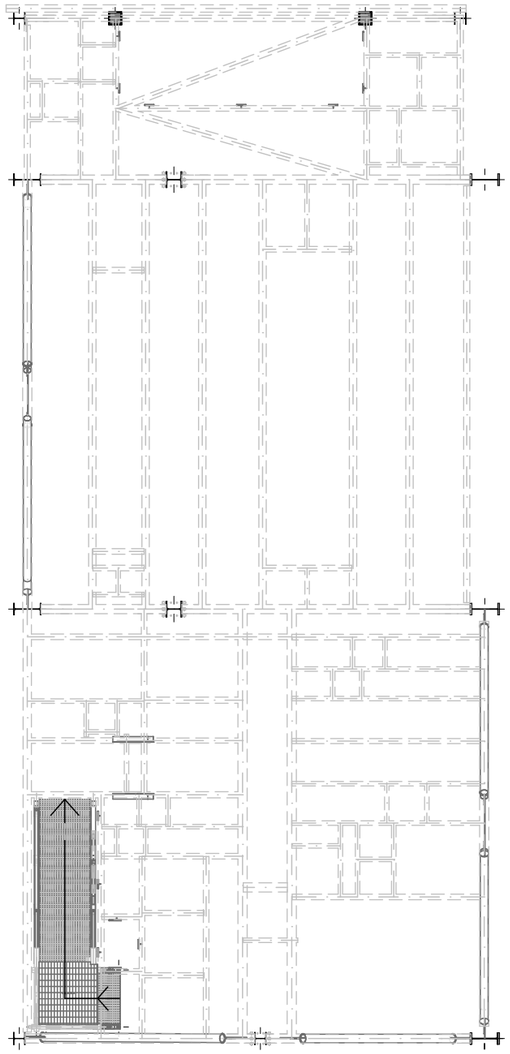

Alçado Este

Alçado Oeste

Alçado Norte

REQUERENTE:	SONAE ARAUCO PORTUGAL, S.A.
LOCAL:	LUGAR DE ÁGUA LEVADA 3534-956 MANGUALDE
ESC.: 1:100	UNIDADE INDUSTRIAL
DATA: OUTUBRO 2026	DESIG.: F2F, segunda fase +0.000m_Piso 1
DES. N°	A10.1

Alçado Sul

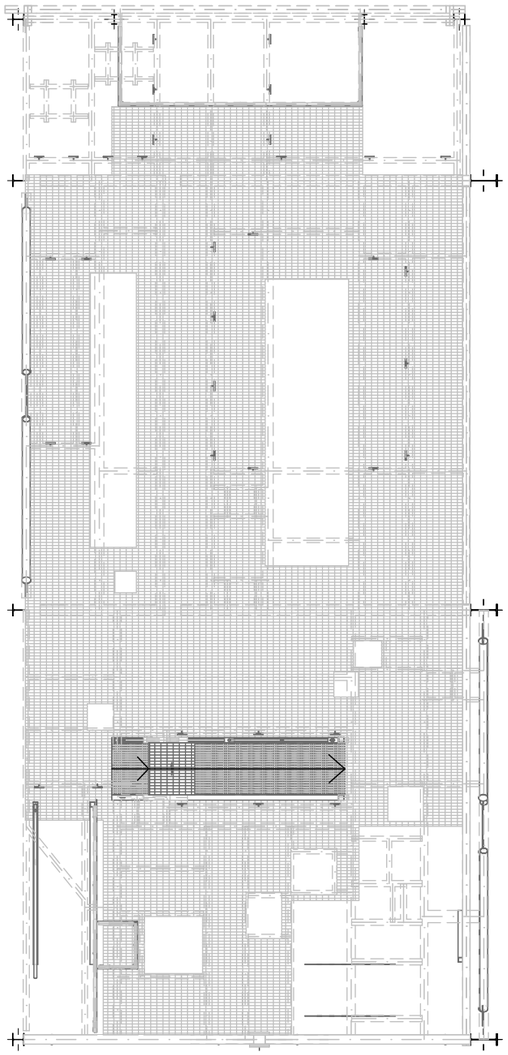

Alçado Este

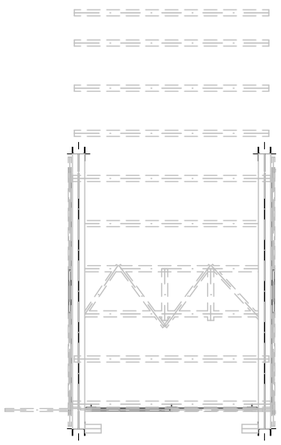

Alçado Oeste

Alçado Norte

REQUERENTE:	SONAE ARAUCO PORTUGAL, S.A.
LOCAL:	LUGAR DE ÁGUA LEVADA 3534-956 MANGUALDE
ESC.: 1:100	UNIDADE INDUSTRIAL
DATA: OUTUBRO 2026	DESIG.: F2F, segunda fase +3.000m_Piso 2
	DES. N° A10.2

Alçado Sul

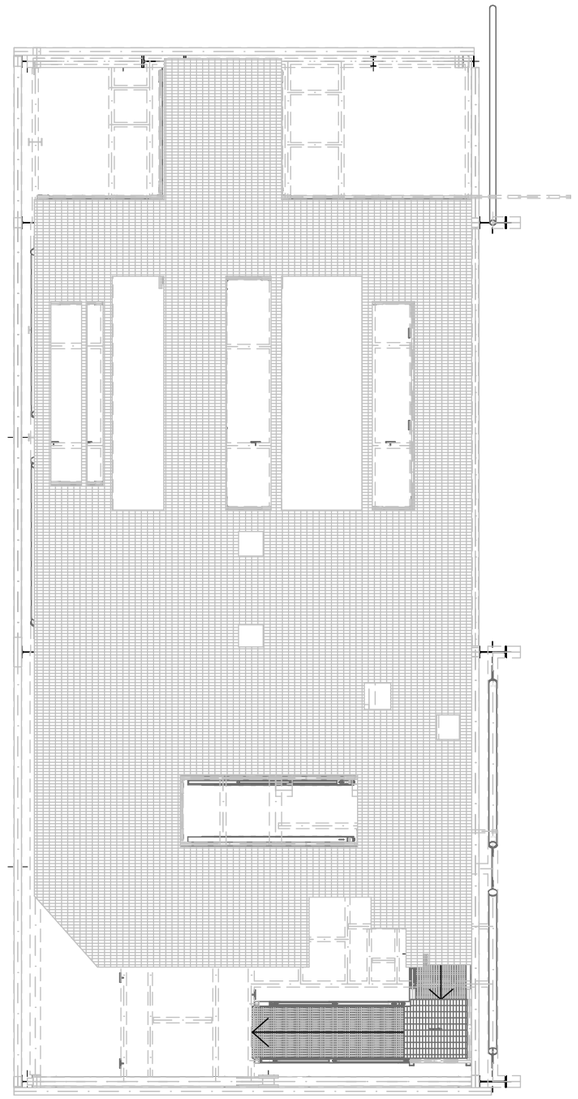

Alçado Este



Alçado Oeste

Alçado Norte

REQUERENTE:	SONAE ARAUCO PORTUGAL, S.A.
LOCAL:	LUGAR DE ÁGUA LEVADA 3534-956 MANGUALDE
ESC.: 1:100	UNIDADE INDUSTRIAL
DATA: OUTUBRO 2026	DESIG.: F2F, segunda fase +6.150m_Piso 3
	DES. N° A10.3

Alçado Sul

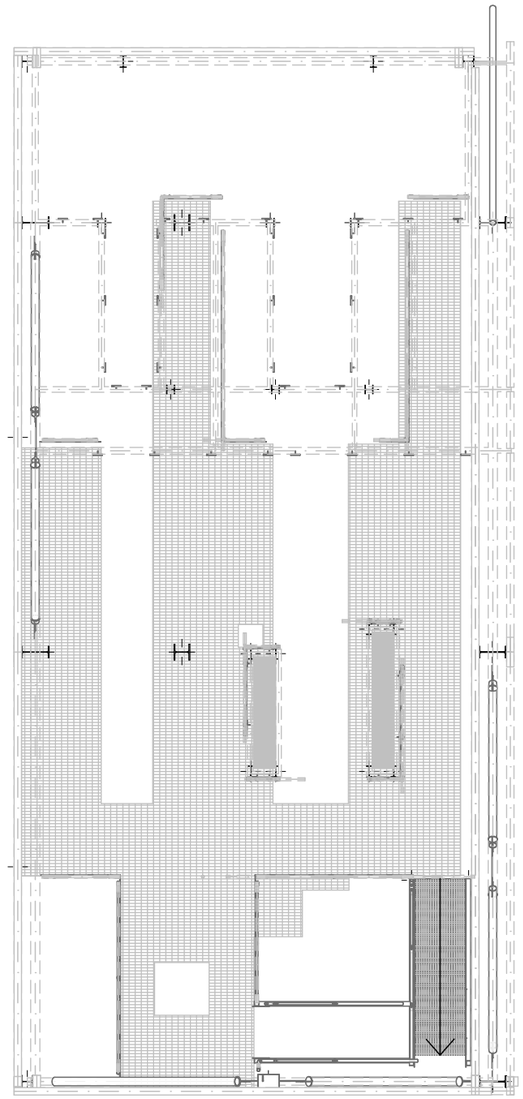

Alçado Este



Alçado Oeste

Alçado Norte

REQUERENTE:	SONAE ARAUCO PORTUGAL, S.A.
LOCAL:	LUGAR DE ÁGUA LEVADA 3534-956 MANGUALDE
ESC.: 1:100	UNIDADE INDUSTRIAL
DATA: OUTUBRO 2026	DESIG.: F2F, segunda fase +9.400m_Piso 4
	DES. N° A10.4

Alçado Sul

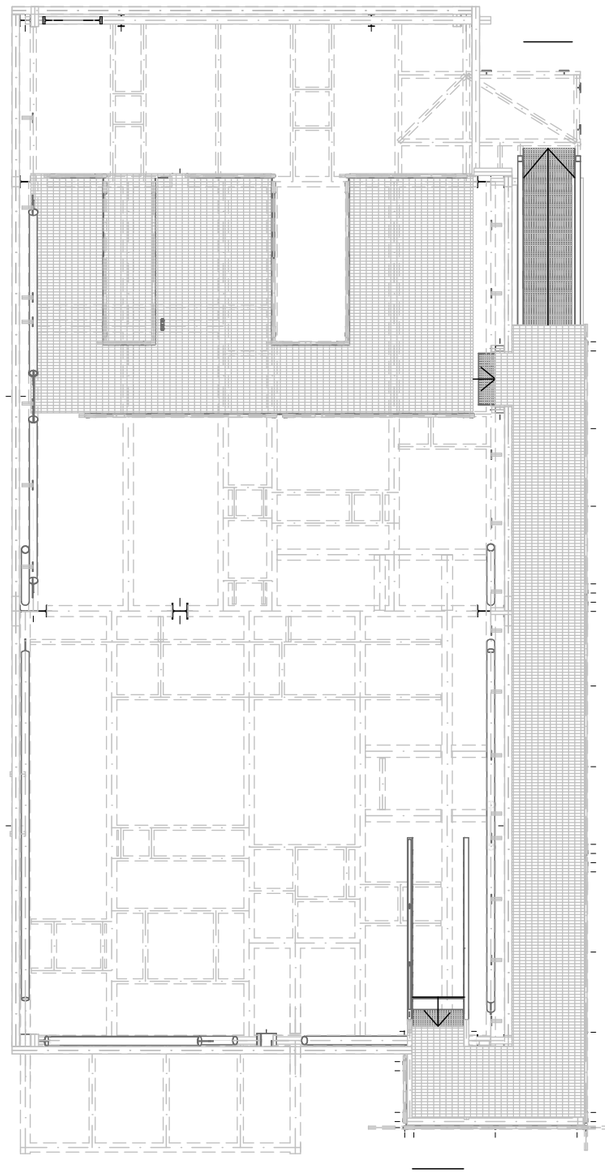

Alçado Este



Alçado Oeste

Alçado Norte

REQUERENTE:	SONAE ARAUCO PORTUGAL, S.A.
LOCAL:	LUGAR DE ÁGUA LEVADA 3534-956 MANGUALDE
ESC.: 1:100	UNIDADE INDUSTRIAL
DATA: OUTUBRO 2026	DESIG.: F2F, segunda fase +12.000m_Piso 5
	DES. N° A10.5

Alçado Sul

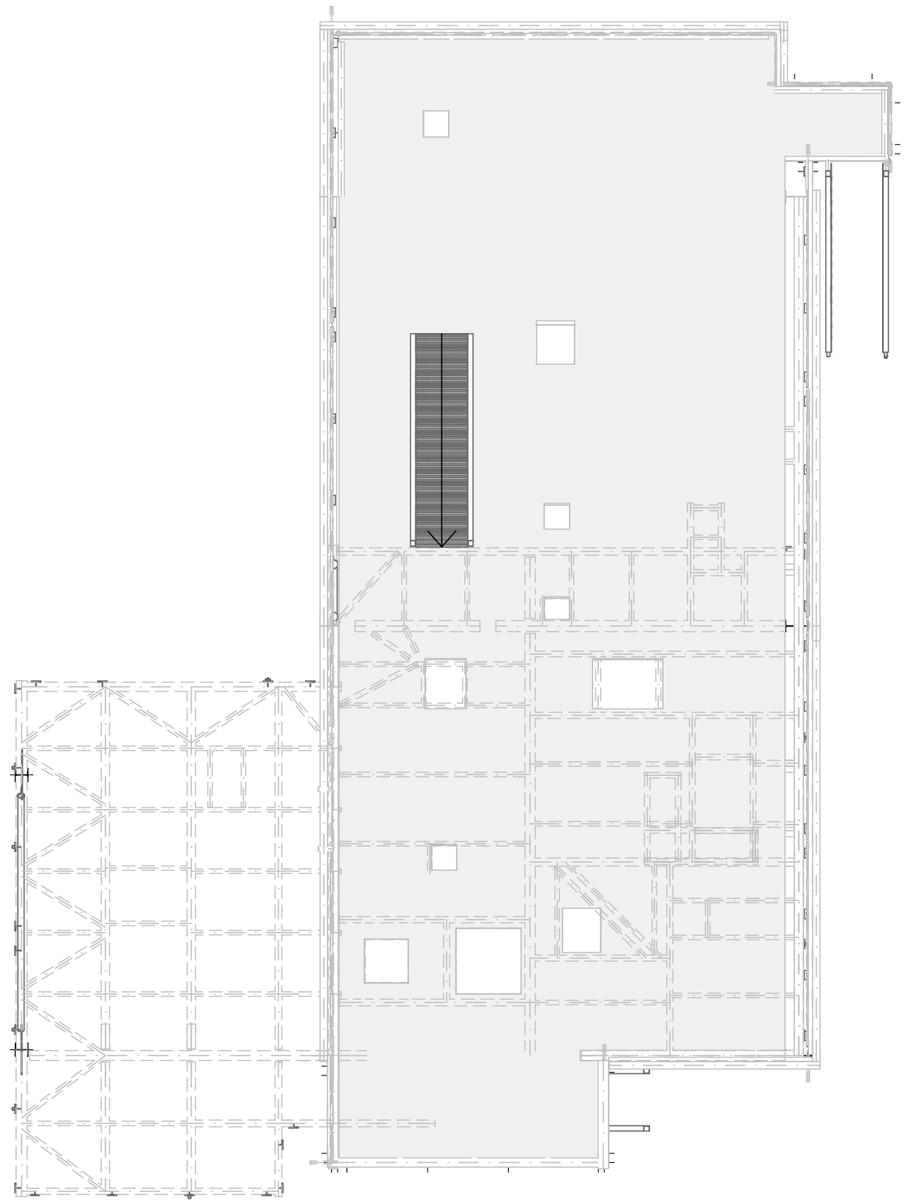

Alçado Este

Alçado Oeste

Alçado Norte

REQUERENTE:	SONAE ARAUCO PORTUGAL, S.A.
LOCAL:	LUGAR DE ÁGUA LEVADA 3534-956 MANGUALDE
ESC.: 1:100	UNIDADE INDUSTRIAL
DATA: OUTUBRO 2026	DESIG.: F2F, segunda fase +15.222m_Piso 6
	DES. N° A10.6

Alçado Sul

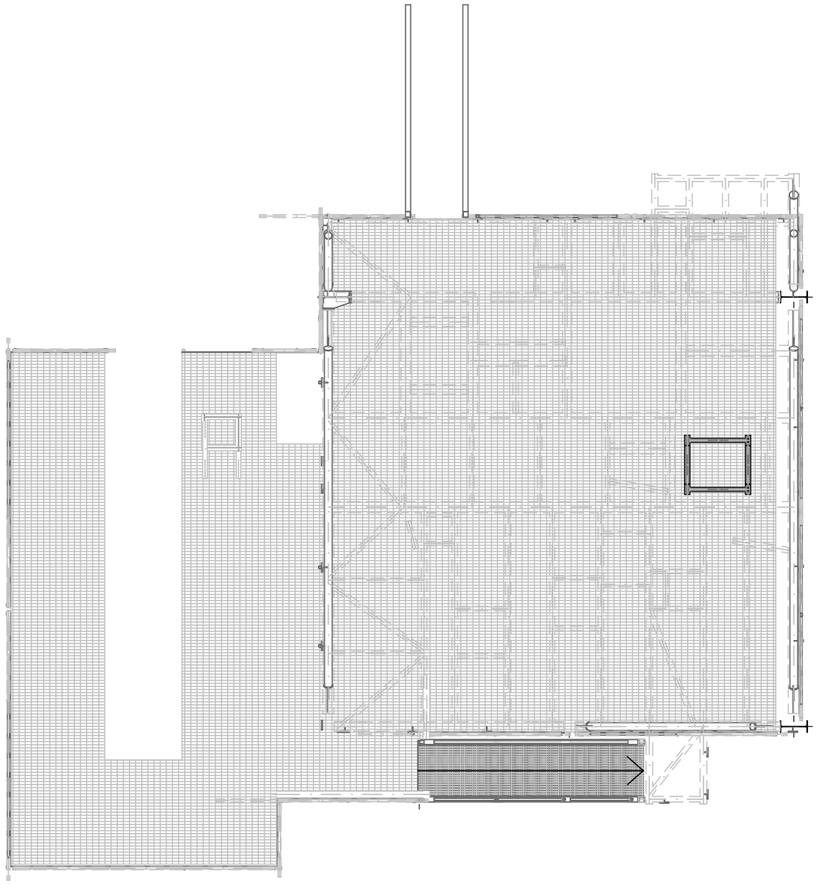

Alçado Este

Alçado Oeste

Alçado Norte

REQUERENTE:	SONAE ARAUCO PORTUGAL, S.A.
LOCAL:	LUGAR DE ÁGUA LEVADA 3534-956 MANGUALDE
ESC.: 1:100	UNIDADE INDUSTRIAL
DATA: OUTUBRO 2026	DESIG.: F2F, segunda fase +18.724mm_Piso 7
	DES. N° A10.7

Alçado Sul

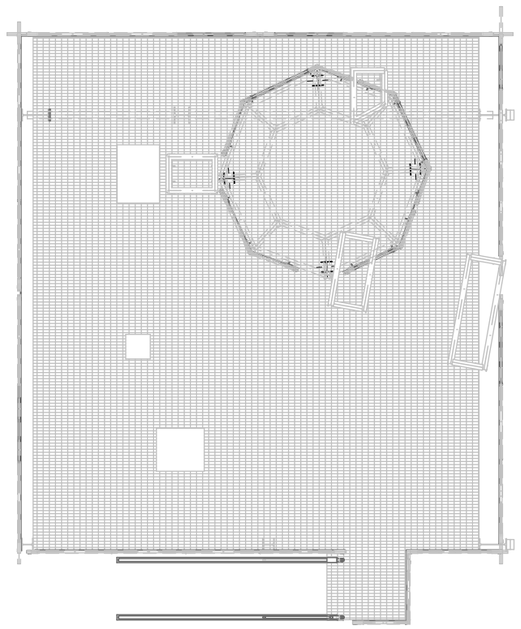

Alçado Este

Alçado Oeste

Alçado Norte

REQUERENTE:	SONAE ARAUCO PORTUGAL, S.A.
LOCAL:	LUGAR DE ÁGUA LEVADA 3534-956 MANGUALDE
ESC.: 1:100	UNIDADE INDUSTRIAL
DATA: OUTUBRO 2026	DESIG.: F2F, segunda fase +22.300m_Piso 8
	DES. N° A10.8

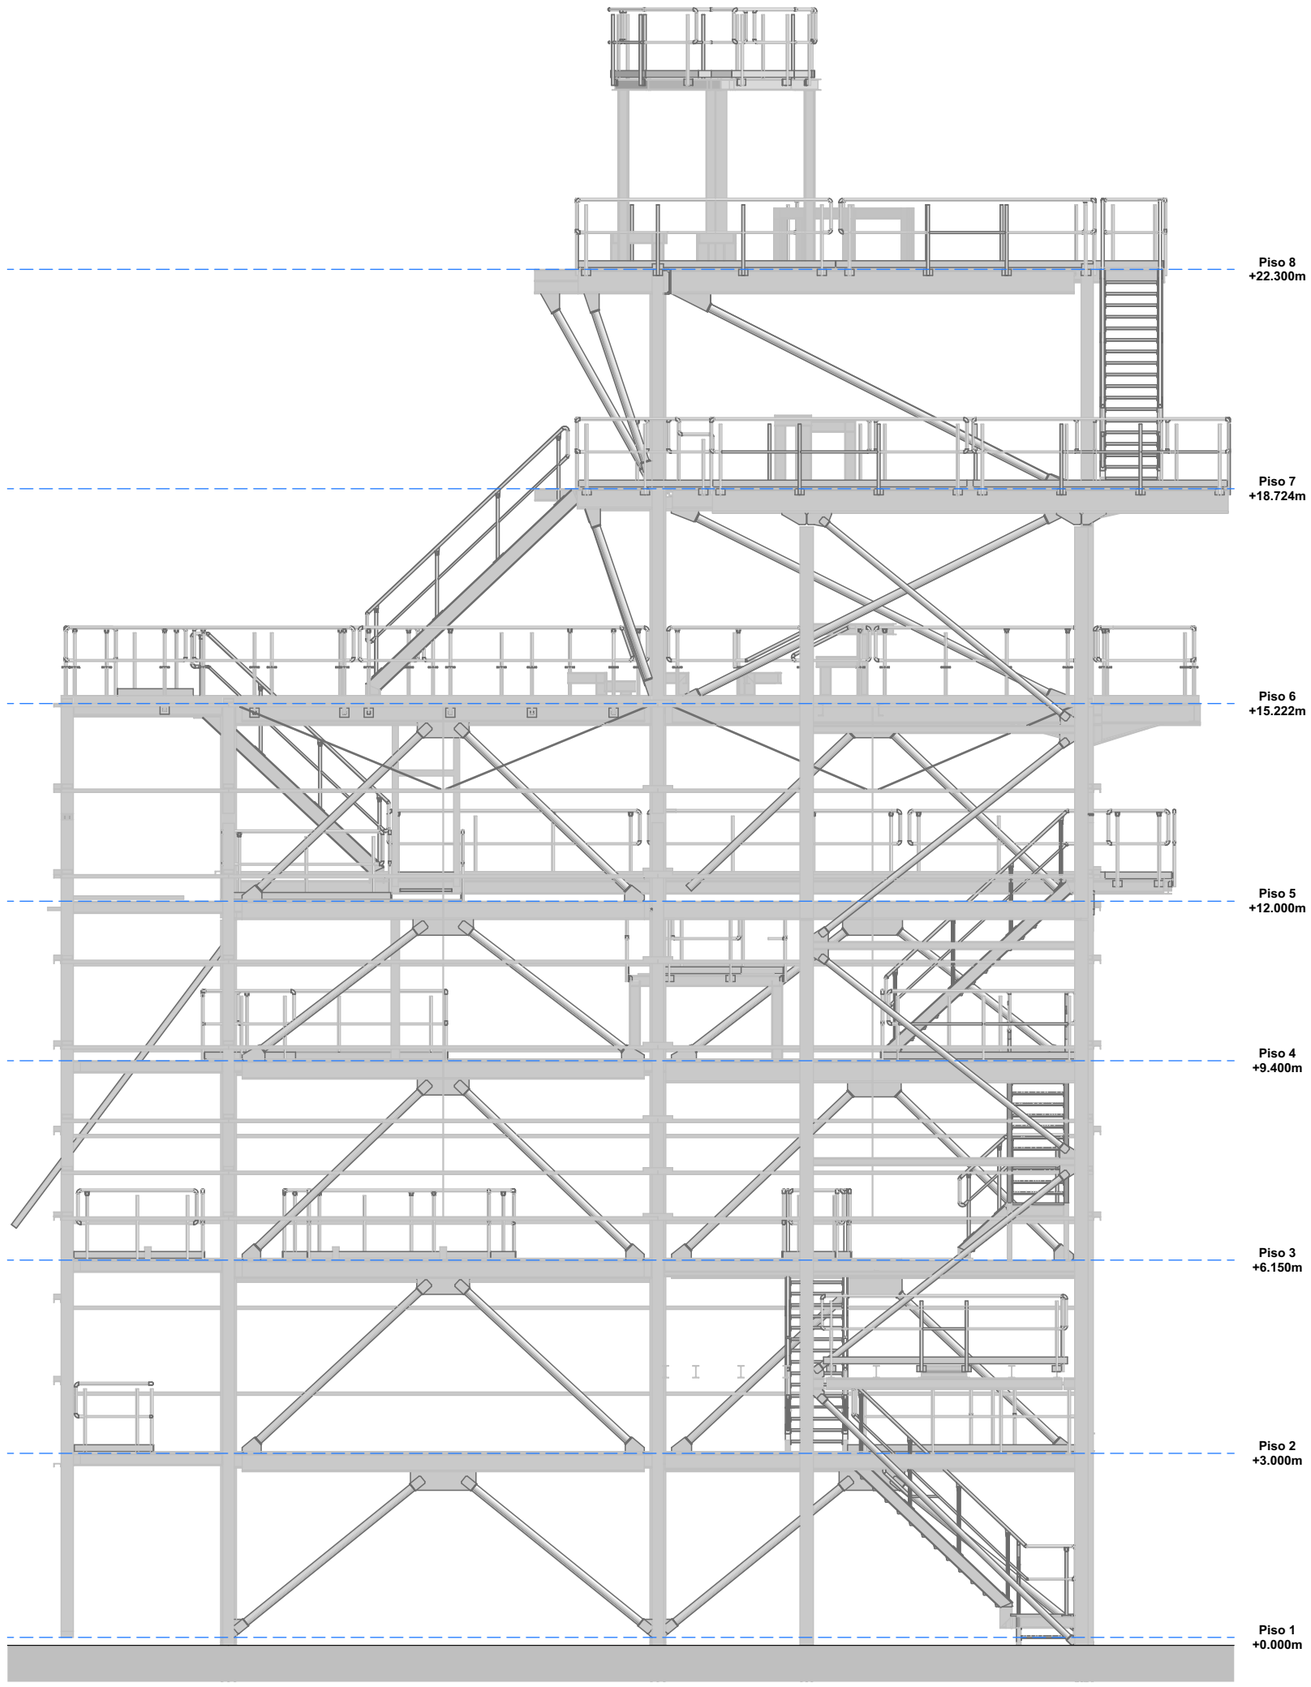

REQUERENTE:	SONAE ARAUCO PORTUGAL, S.A.
LOCAL:	LUGAR DE ÁGUA LEVADA 3534-956 MANGUALDE
ESC.: 1:100	UNIDADE INDUSTRIAL
DATA: OUTUBRO 2026	DESIG.: F2F, segunda fase Alçado Este
	DES. N° A10.9

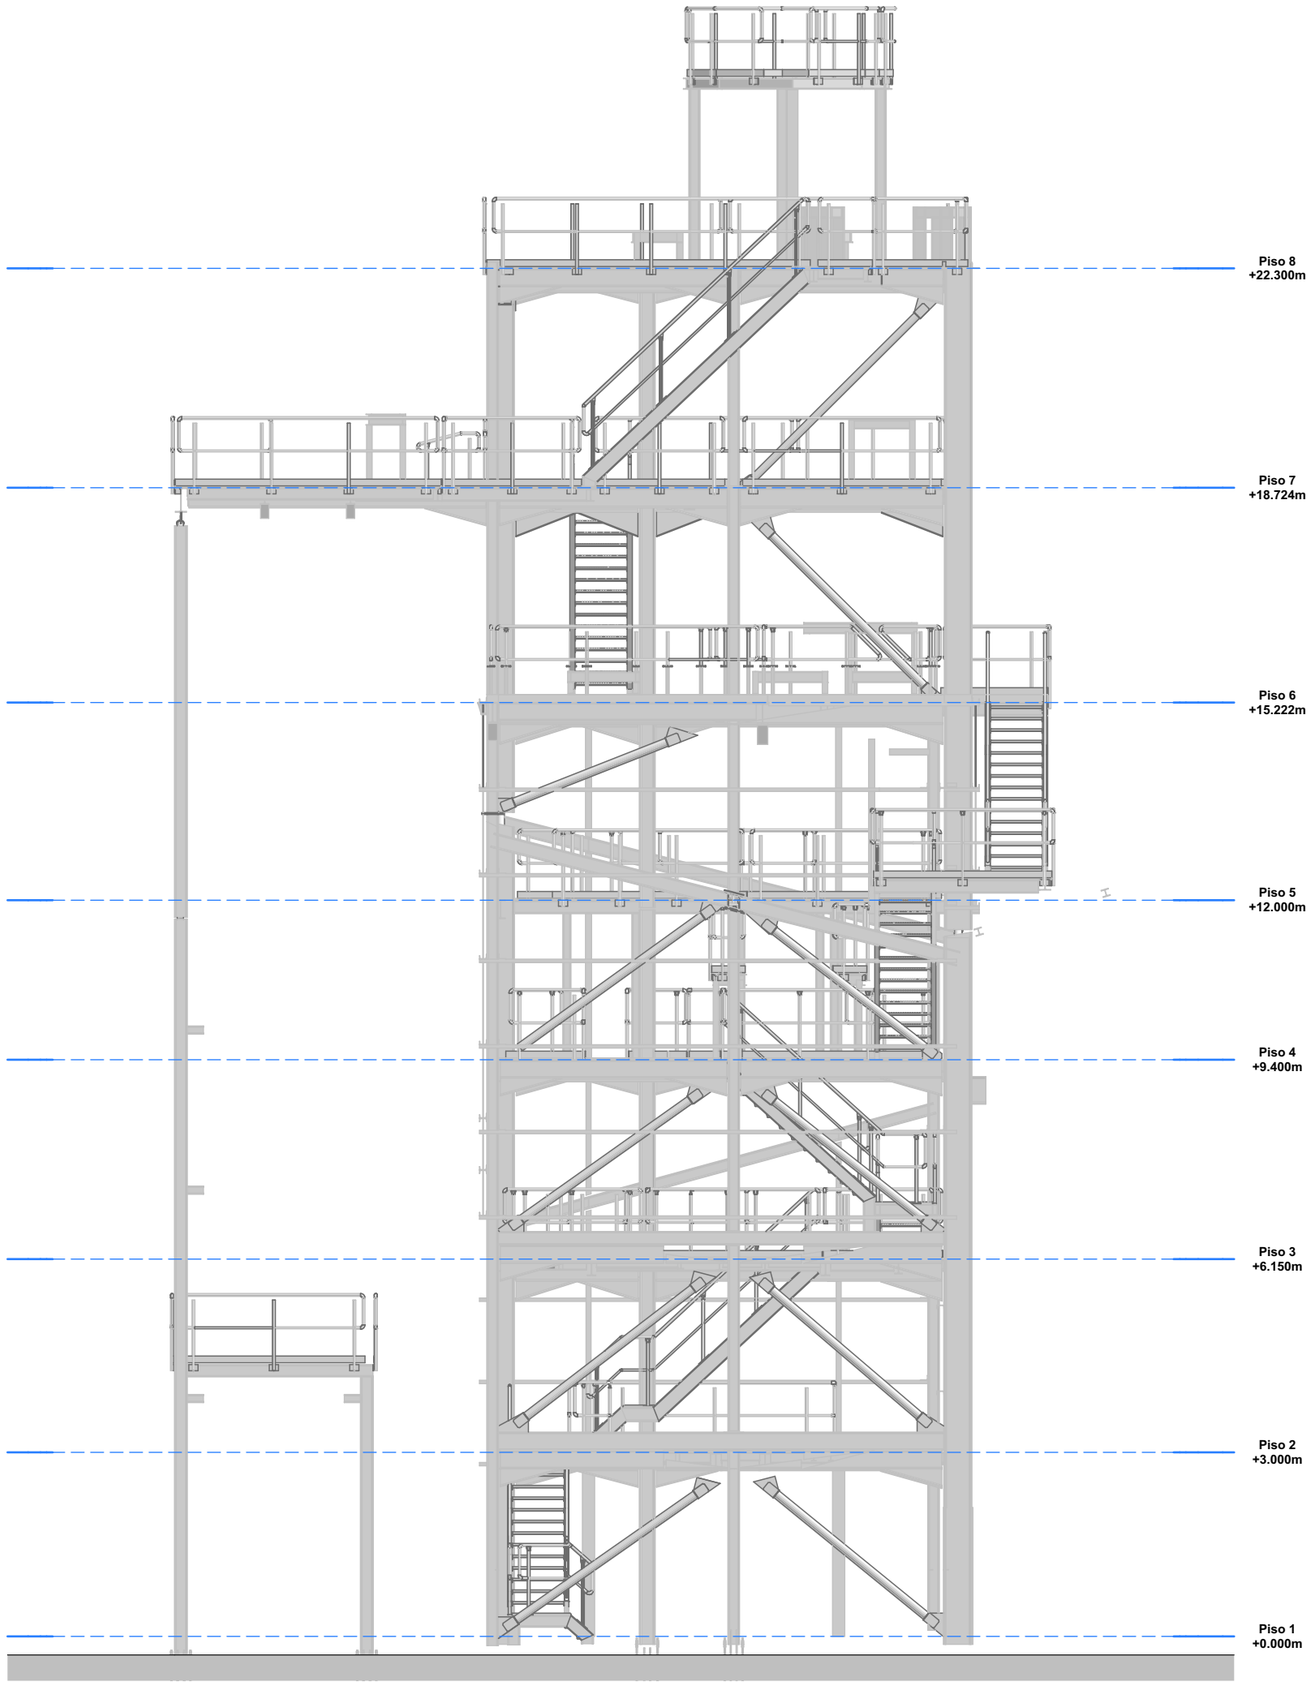

REQUERENTE:	SONAE ARAUCO PORTUGAL, S.A.
LOCAL:	LUGAR DE ÁGUA LEVADA 3534-956 MANGUALDE
ESC.: 1:100	UNIDADE INDUSTRIAL
DATA: OUTUBRO 2026	DESIG.: F2F, segunda fase Alçado Norte
	DES. N° A10.10

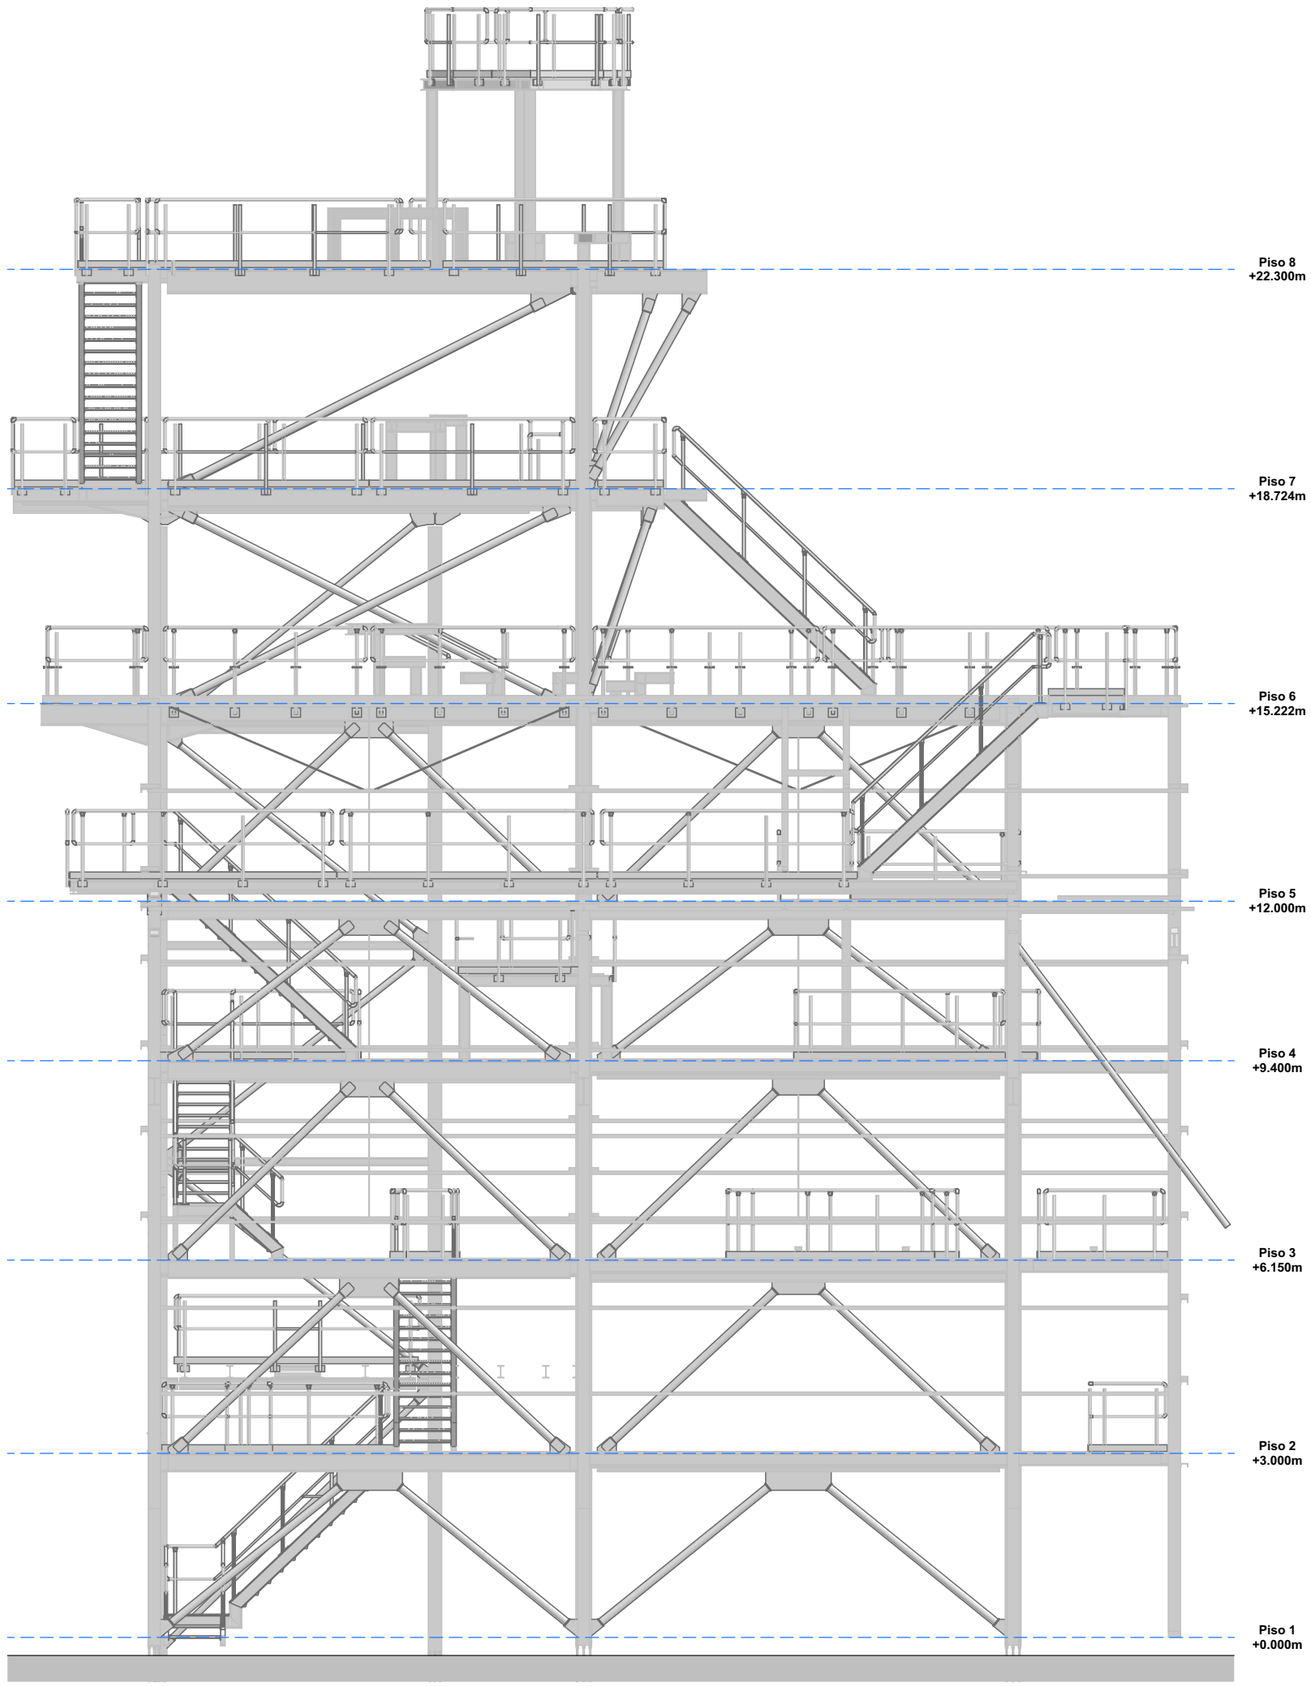

REQUERENTE:	SONAE ARAUCO PORTUGAL, S.A.
LOCAL:	LUGAR DE ÁGUA LEVADA 3534-956 MANGUALDE
ESC.: 1:100	UNIDADE INDUSTRIAL
DATA: OUTUBRO 2026	DESIG.: F2F, segunda fase Alçado Oeste
	DES. N° A10.11

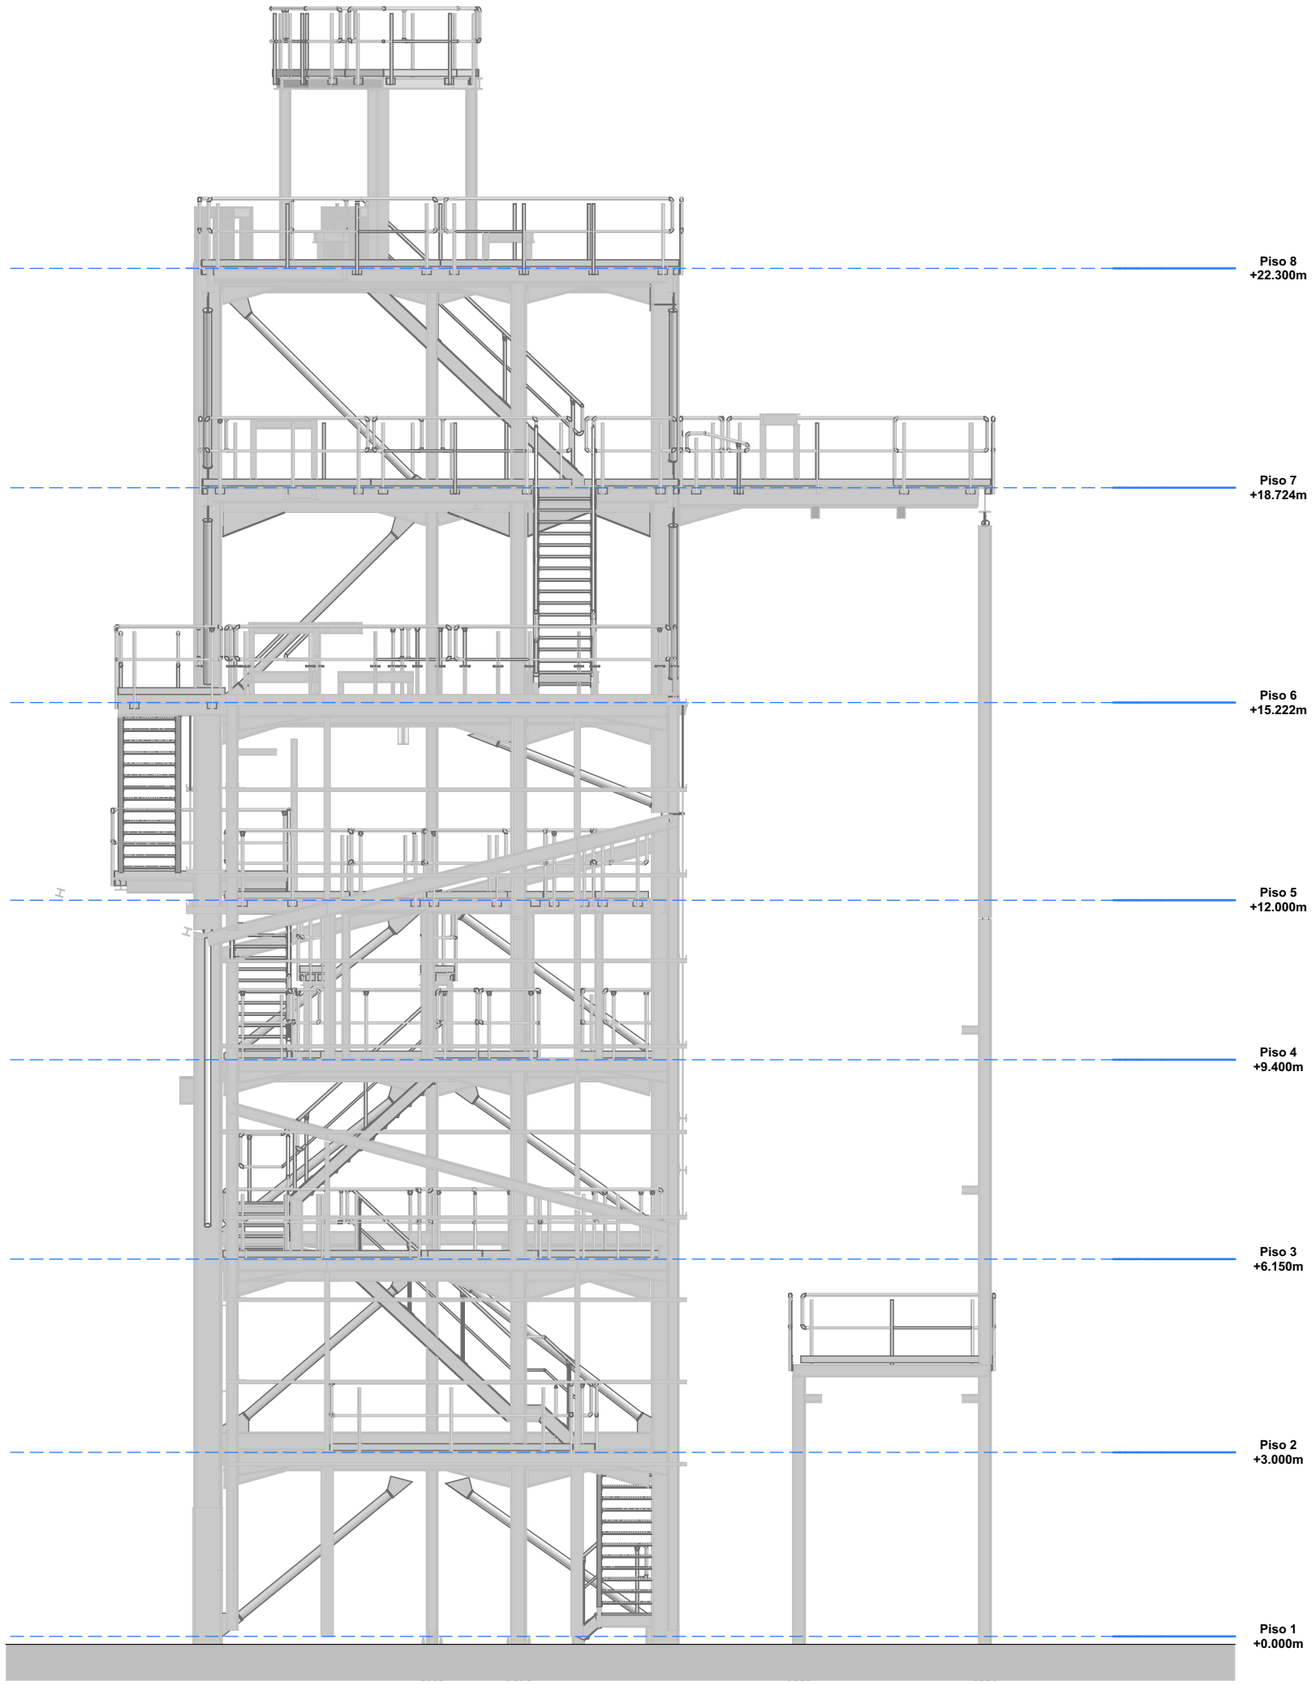

REQUERENTE:	SONAE ARAUCO PORTUGAL, S.A.
LOCAL:	LUGAR DE ÁGUA LEVADA 3534-956 MANGUALDE
ESC.: 1:100	UNIDADE INDUSTRIAL
DATA: OUTUBRO 2026	DESIG.: F2F, segunda fase Alçado Sul
	DES. N° A10.12