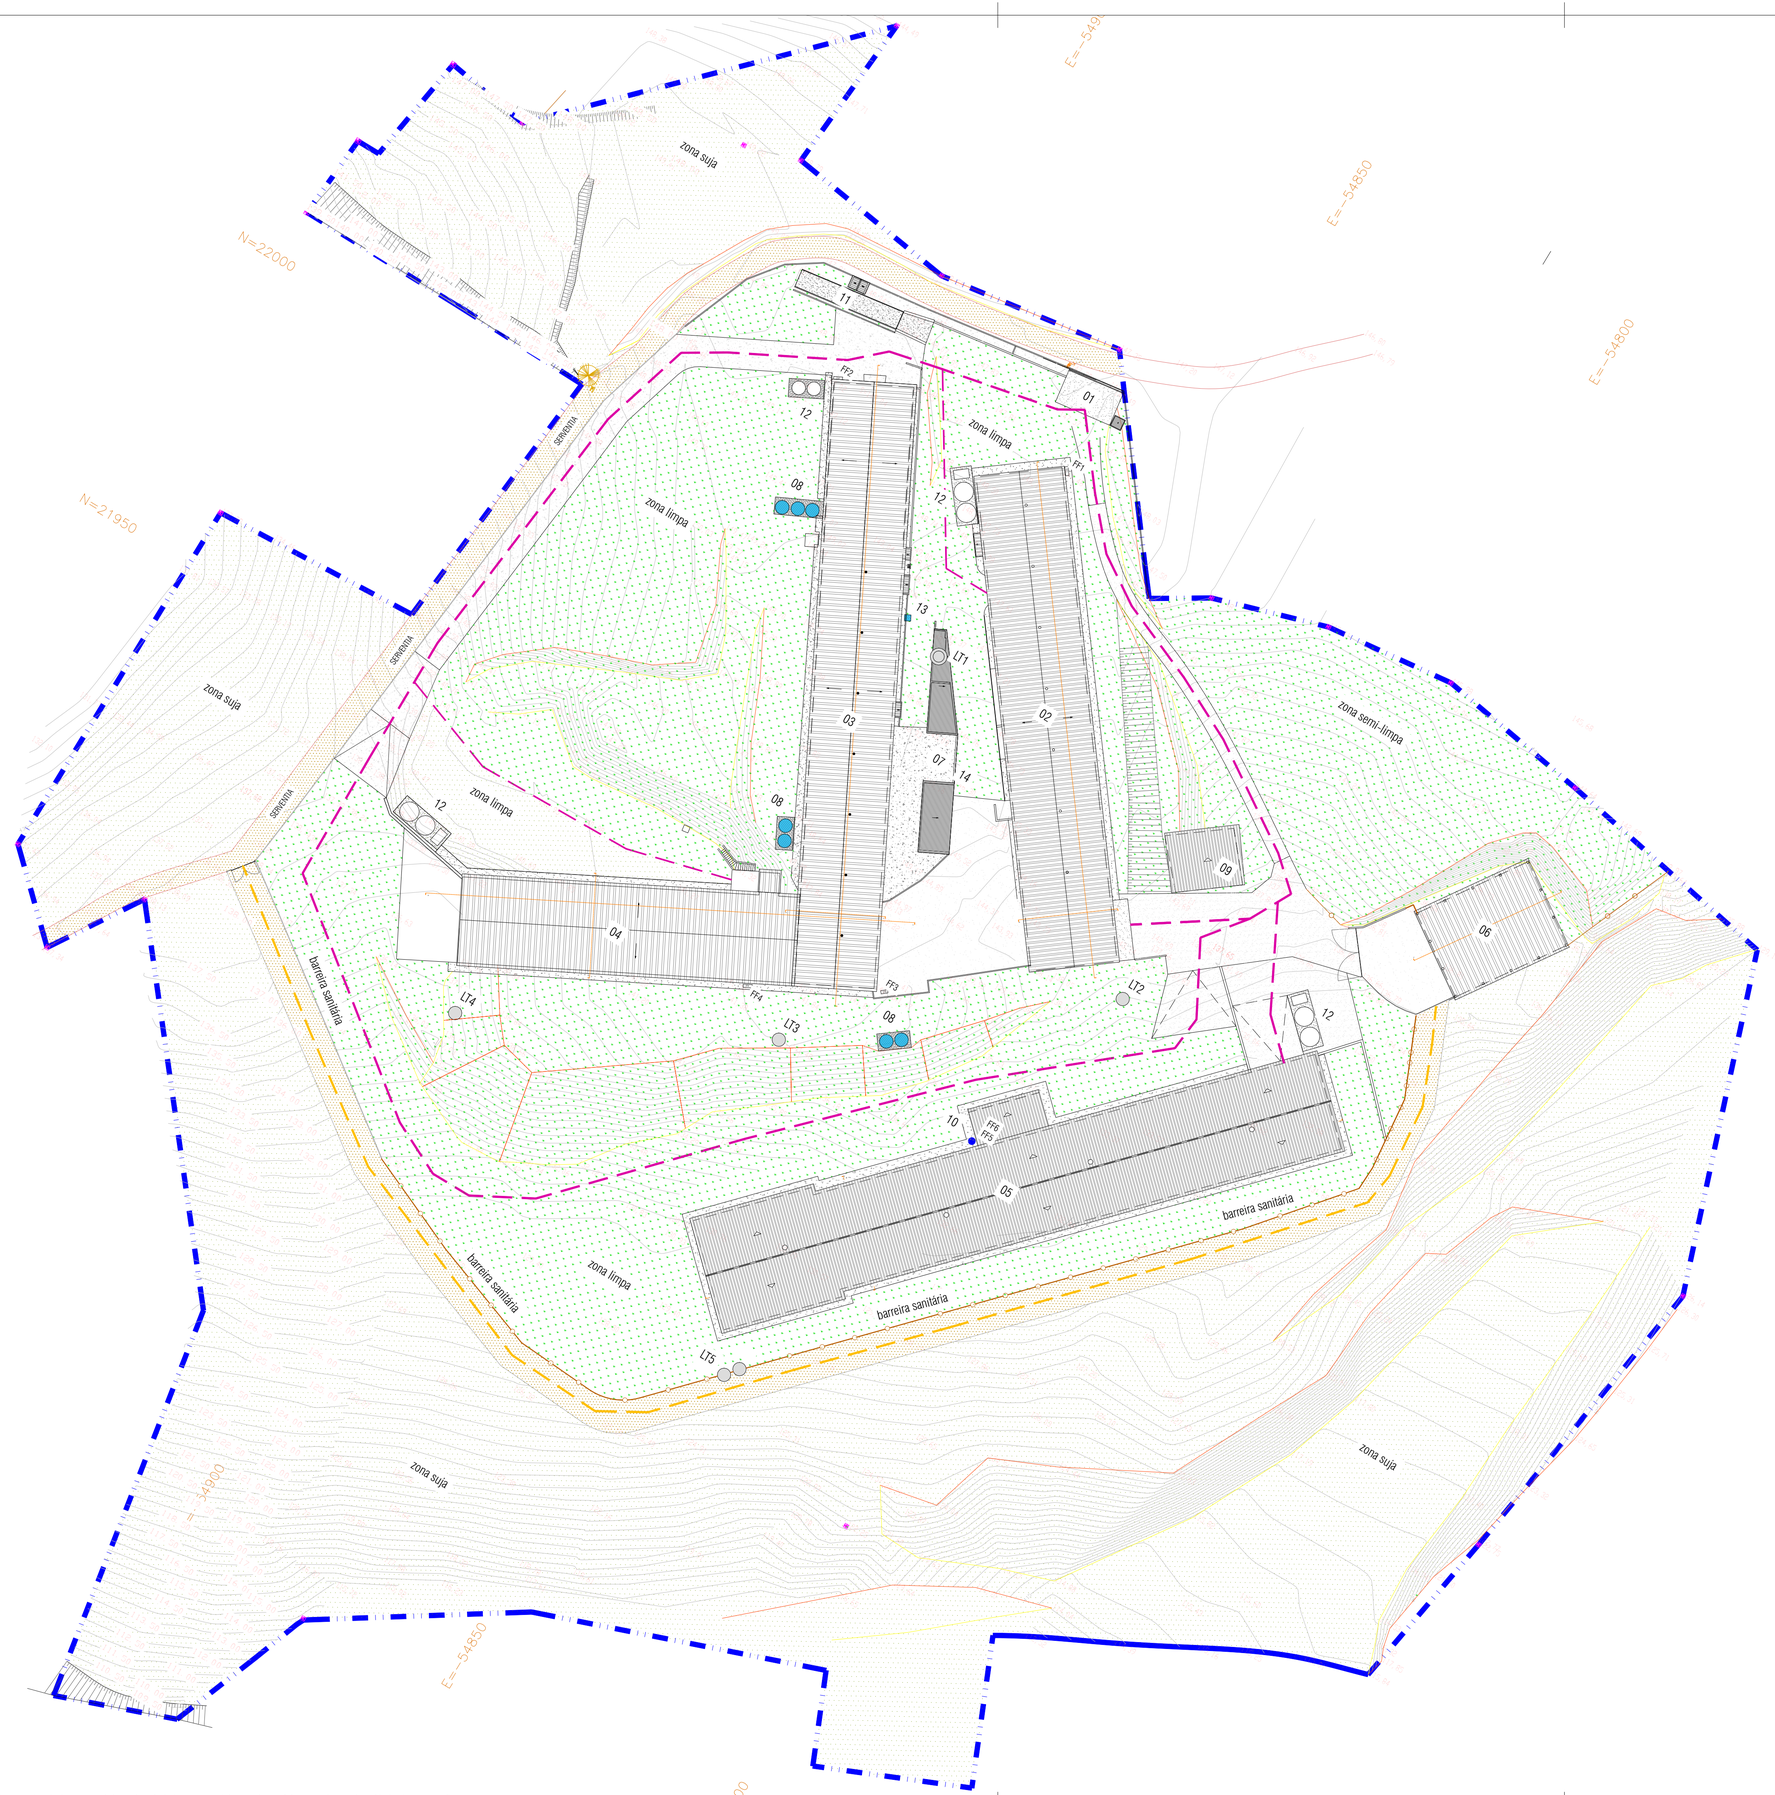

legenda:

01	arco de desinfeção	
02	pavilhão 1	1.738,20m²
03	pavilhão 2	1.283,35m²
04	pavilhão 3	2.463,40m²
05	pavilhão 4	3.552,25m²
06	nitreira	301,97m²
07	arrumos/i.s/ balneários	214,55m²
08	depósitos de água	
09	telheiro máquina de aparas	
10	furo	
11	cais/balança	61,55m²
12	silos	
13	depósito dos balneários	
14	gerador de emergência	

LT1	fossa sética das instalações sanitárias	
LT2	fossa de lavagem do pav. 1	
LT3	fossa de lavagem do pav. 2	
LT4	fossa de lavagem do pav. 3	
LT5	fossa de lavagem do pav. 4	

FF1	gerador calor (aquecimento pav.1)
FF2	gerador calor (aquecimento pav.2)
FF3	gerador calor (aquecimento pav.3 [piso 1)
FF4	gerador calor (aquecimento pav.3 [piso 0)
FF5	gerador calor (aquecimento pav.4 [piso 1)
FF6	gerador calor (aquecimento pav.4 [piso 0)

limite de propriedade

área total do terreno	49.615,60m²
área total de implantação	5.690,35m²
área bruta de construção	9.143,10m²
volumetria	47.409,00m³

pavimento betuminoso/acimentado

caminho em terra batida

vegetação natural controlada

vegetação natural

vedação/barreira sanitária

circuito interno de viaturas

circuito externo para carga de efluente

Nos termos do Dec. Lei 63/85 de 04 de Março, é totalmente proibida qualquer reproducção em parte ou no seu todo das peças desenhadas que caracterizam este projecto, bem como a cópia por meios mecânicos ou quaisquer outros existentes das peças escritas anexas ao mesmo.

intellicad licença n.º GMVZ08K5AAGQ1WVNXS8YJNBW AutoCad LT 2013 licença 357-12498781 Cype licença n.º 188.177 versão 2017.e awcad profissional 2015 licença 7350240

at tavares
arquitectura e engenharia, lda.
Av. 25 de Abril, lt 19, 1º Fracção M, Sala D
2400-265 Leiria
Tlf.: 244 108 375 Tlm.: 966 525 149
site:www.atjtavares.pt e-mail: geral@atjtavares.pt

OBRA
ALTERAÇÃO, AMPLIAÇÃO E CONSTRUÇÃO
DE EDIFÍCIOS DESTINADOS A AVICULTURA

REQUERENTE
ADELINO DOMINGUES FERREIRA

LOCAL
"MOITA - BREJO DA MOITA"- MARINHA - SOUTO DA CARPALHOSA
UNIÃO DAS FREGUESIAS DE SOUTO DA CARPALHOSA E ORTIGOSA - LEIRIA

ESPECIALIDADE — FASE
PROJECTO DE ARQUITECTURA — PEDIDO DE INORMAÇÃO PRÉVIA

DESIGNAÇÃO — PROPOSTA

PLANTA DE IMPLANTAÇÃO

AUTOR DO PROJECTO	COORDENADOR DO PROJECTO	ASSINATURA
Arq. Sofia Almeida	Eng. António Tavares	
ESCALA: 1/500	COLABORADORES: Arq. Ana Ramos, Arq. Beatriz Anastácio, Eng. Bruno Jorge, Eng. Verónica Valdez	DESENHO 37
FICHEIRO: projecto\ruminantes\gongalo ferreira_avirio_monte_redondo	DATA: janeiro/2024	