

Licenciamento


"Carpas 4 e 5 | "

Várzea - Santarém



Índice

Referência	Nº	Desenho	Escala
		Capa	
		Lista Layers	
		Índice	1:1
ARQ01 Enquadramento	ARQ01.1	Planta de Implantação	1:1500
ARQ01 Enquadramento	ARQ01.2	Planta de Construção e Demolição	1:1500
ARQ02 Proposta Carpa 4	ARQ02.1	Planta Geral	1:500
ARQ02 Proposta Carpa 4	ARQ02.2	Planta Geral Construção Demolição	1:500
ARQ02 Proposta Carpa 4	ARQ02.3	Planta	1:200
ARQ02 Proposta Carpa 4	ARQ02.4	Construção Demolição	1:200
ARQ02 Proposta Carpa 4	ARQ02.5	Corte Construtivo	1:20
ARQ03 Depósito Barris	ARQ03.1	Planta Geral	1:500
ARQ03 Depósito Barris	ARQ03.2	Planta Corte	1:200, 1:20

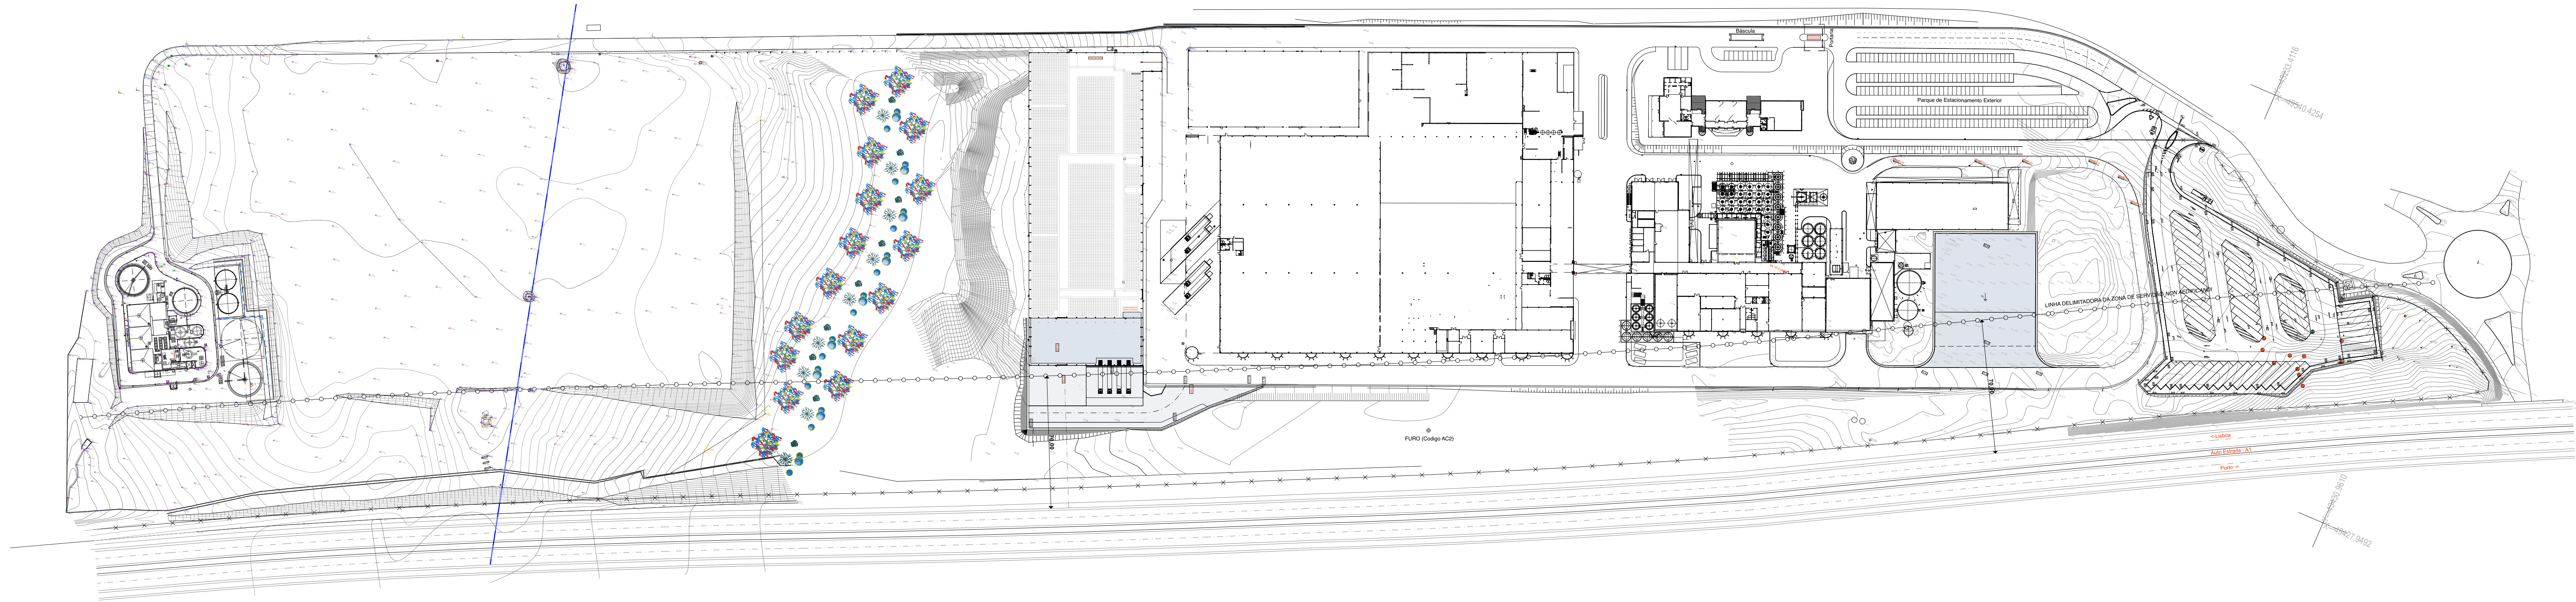

Revisão	Data	Designação	Projectou	Desenhou

Ciente



Coordenação



Morada Av. Dr. João Canavarro, 305 - 2º Sl.28
4480-668 Vila do Conde
Telefone (+351) 252 248 290
Mail sincrono@sincrono.pt
Website www.sincrono.pt

Arquitetura



Instalações Elétricas, Segurança e Telecomunicações



Vias de Comunicação



Estruturas, Mecânicas e Hidráulicas



Projeto

"Fábrica de Cerveja e Refrigerantes - GERAL"
Quinta da Mafarra
Várzea - Santarém

Especialidade

Arquitetura

Título

Enquadramento . Planta de Implantação

Fase

Escala

Data

Licenciamento


Esc 1:1500

22/10/18

Desenho Nº






DES.P2018001.ARQ01.1.PRL.00

Os desenhos apresentados são propriedade intelectual dos autores e não podem ser reproduzidos ou divulgados sem autorização escrita dos mesmos. (Versão: 13/07, de 21 de Novembro). Todos os direitos reservados. Todos os serviços e materiais aqui representados são fornecidos em conformidade com as condições de serviço e de garantia.

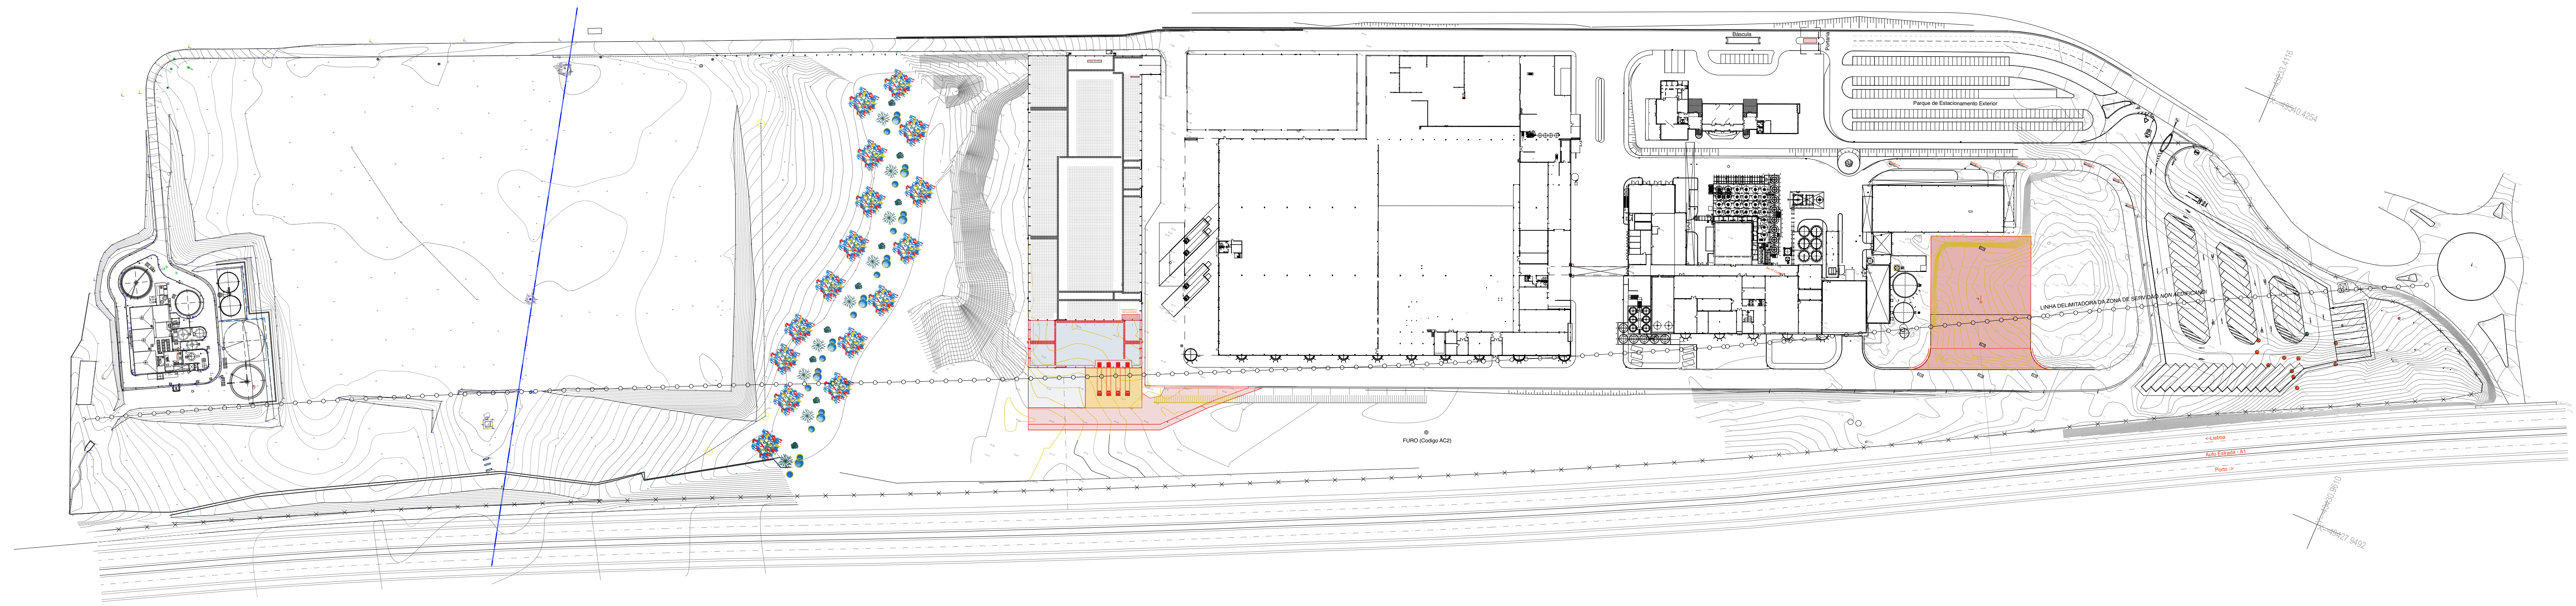

Revisão	Data	Designação	Projectou	Desenhou
Cliente				
				
Coordenação				
		Morada Av. Dr. João Canavarro, 305 - 2º Sl.28 4480-668 Vila do Conde Telefone (+351) 252 248 290 Mail sincrono@sincrono.pt Website www.sincrono.pt		
Arquitetura		Instalações Elétricas, Segurança e Telecomunicações		
				
Vias de Comunicação		Estruturas, Mecânicas e Hidráulicas		
 FORMAS & CONCEITOS Arquitectura, Engenharia & Gestão, Lda		 PROJETISTAS E CONSULTORES DE ENGENHARIA		
Projeto				
"Fábrica de Cerveja e Refrigerantes - GERAL" Quinta da Mafarra Várzea - Santarém				
Especialidade				
Arquitectura				
Título				
Enquadramento . Planta de Construção e Demolição				
Fase		Escala	Data	
Licenciamento		Esc 1:1500	22/10/18	
Desenho Nº		DES.P2018001.ARQ01.2.PRL.00		

Os desenhos apresentados são propriedade intelectual dos autores e não podem ser reproduzidos ou divulgados sem autorização escrita dos mesmos. (Versão: 1.0.0) de 21 de Novembro. Todos os direitos reservados. O presente documento é propriedade dos autores e não pode ser reproduzido ou divulgado sem autorização escrita dos mesmos.

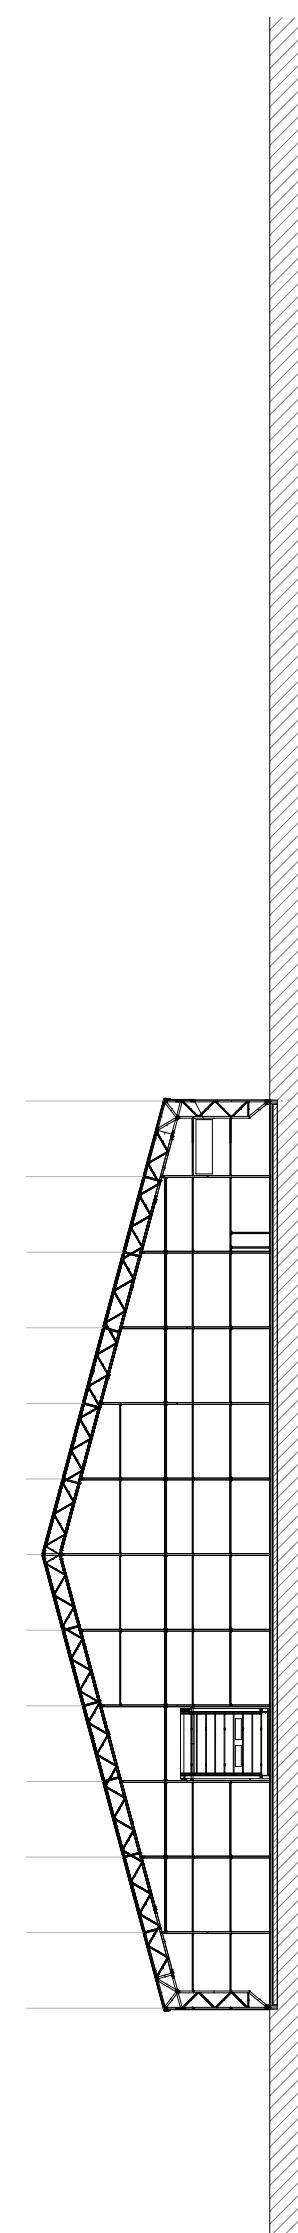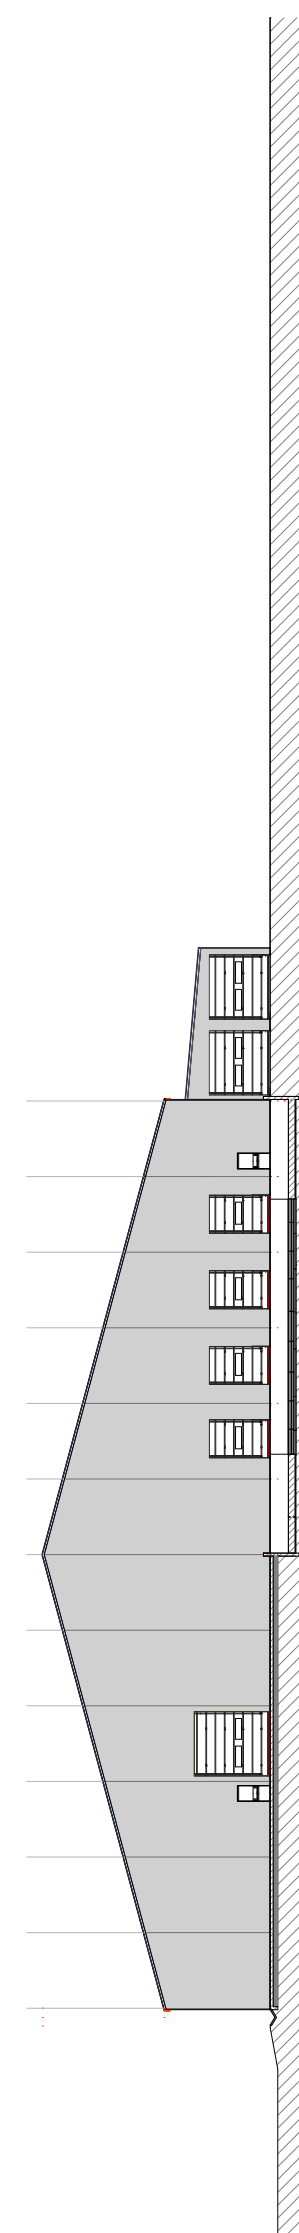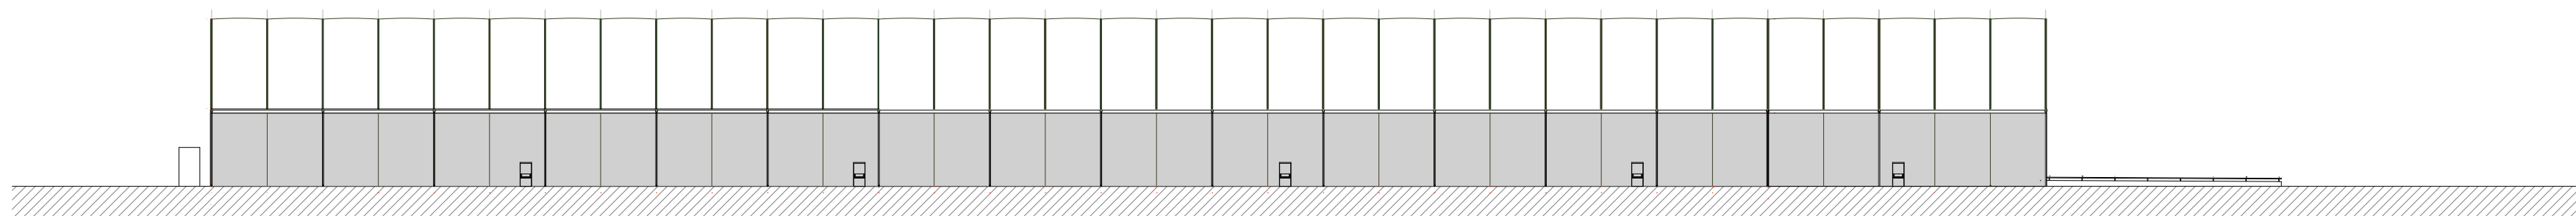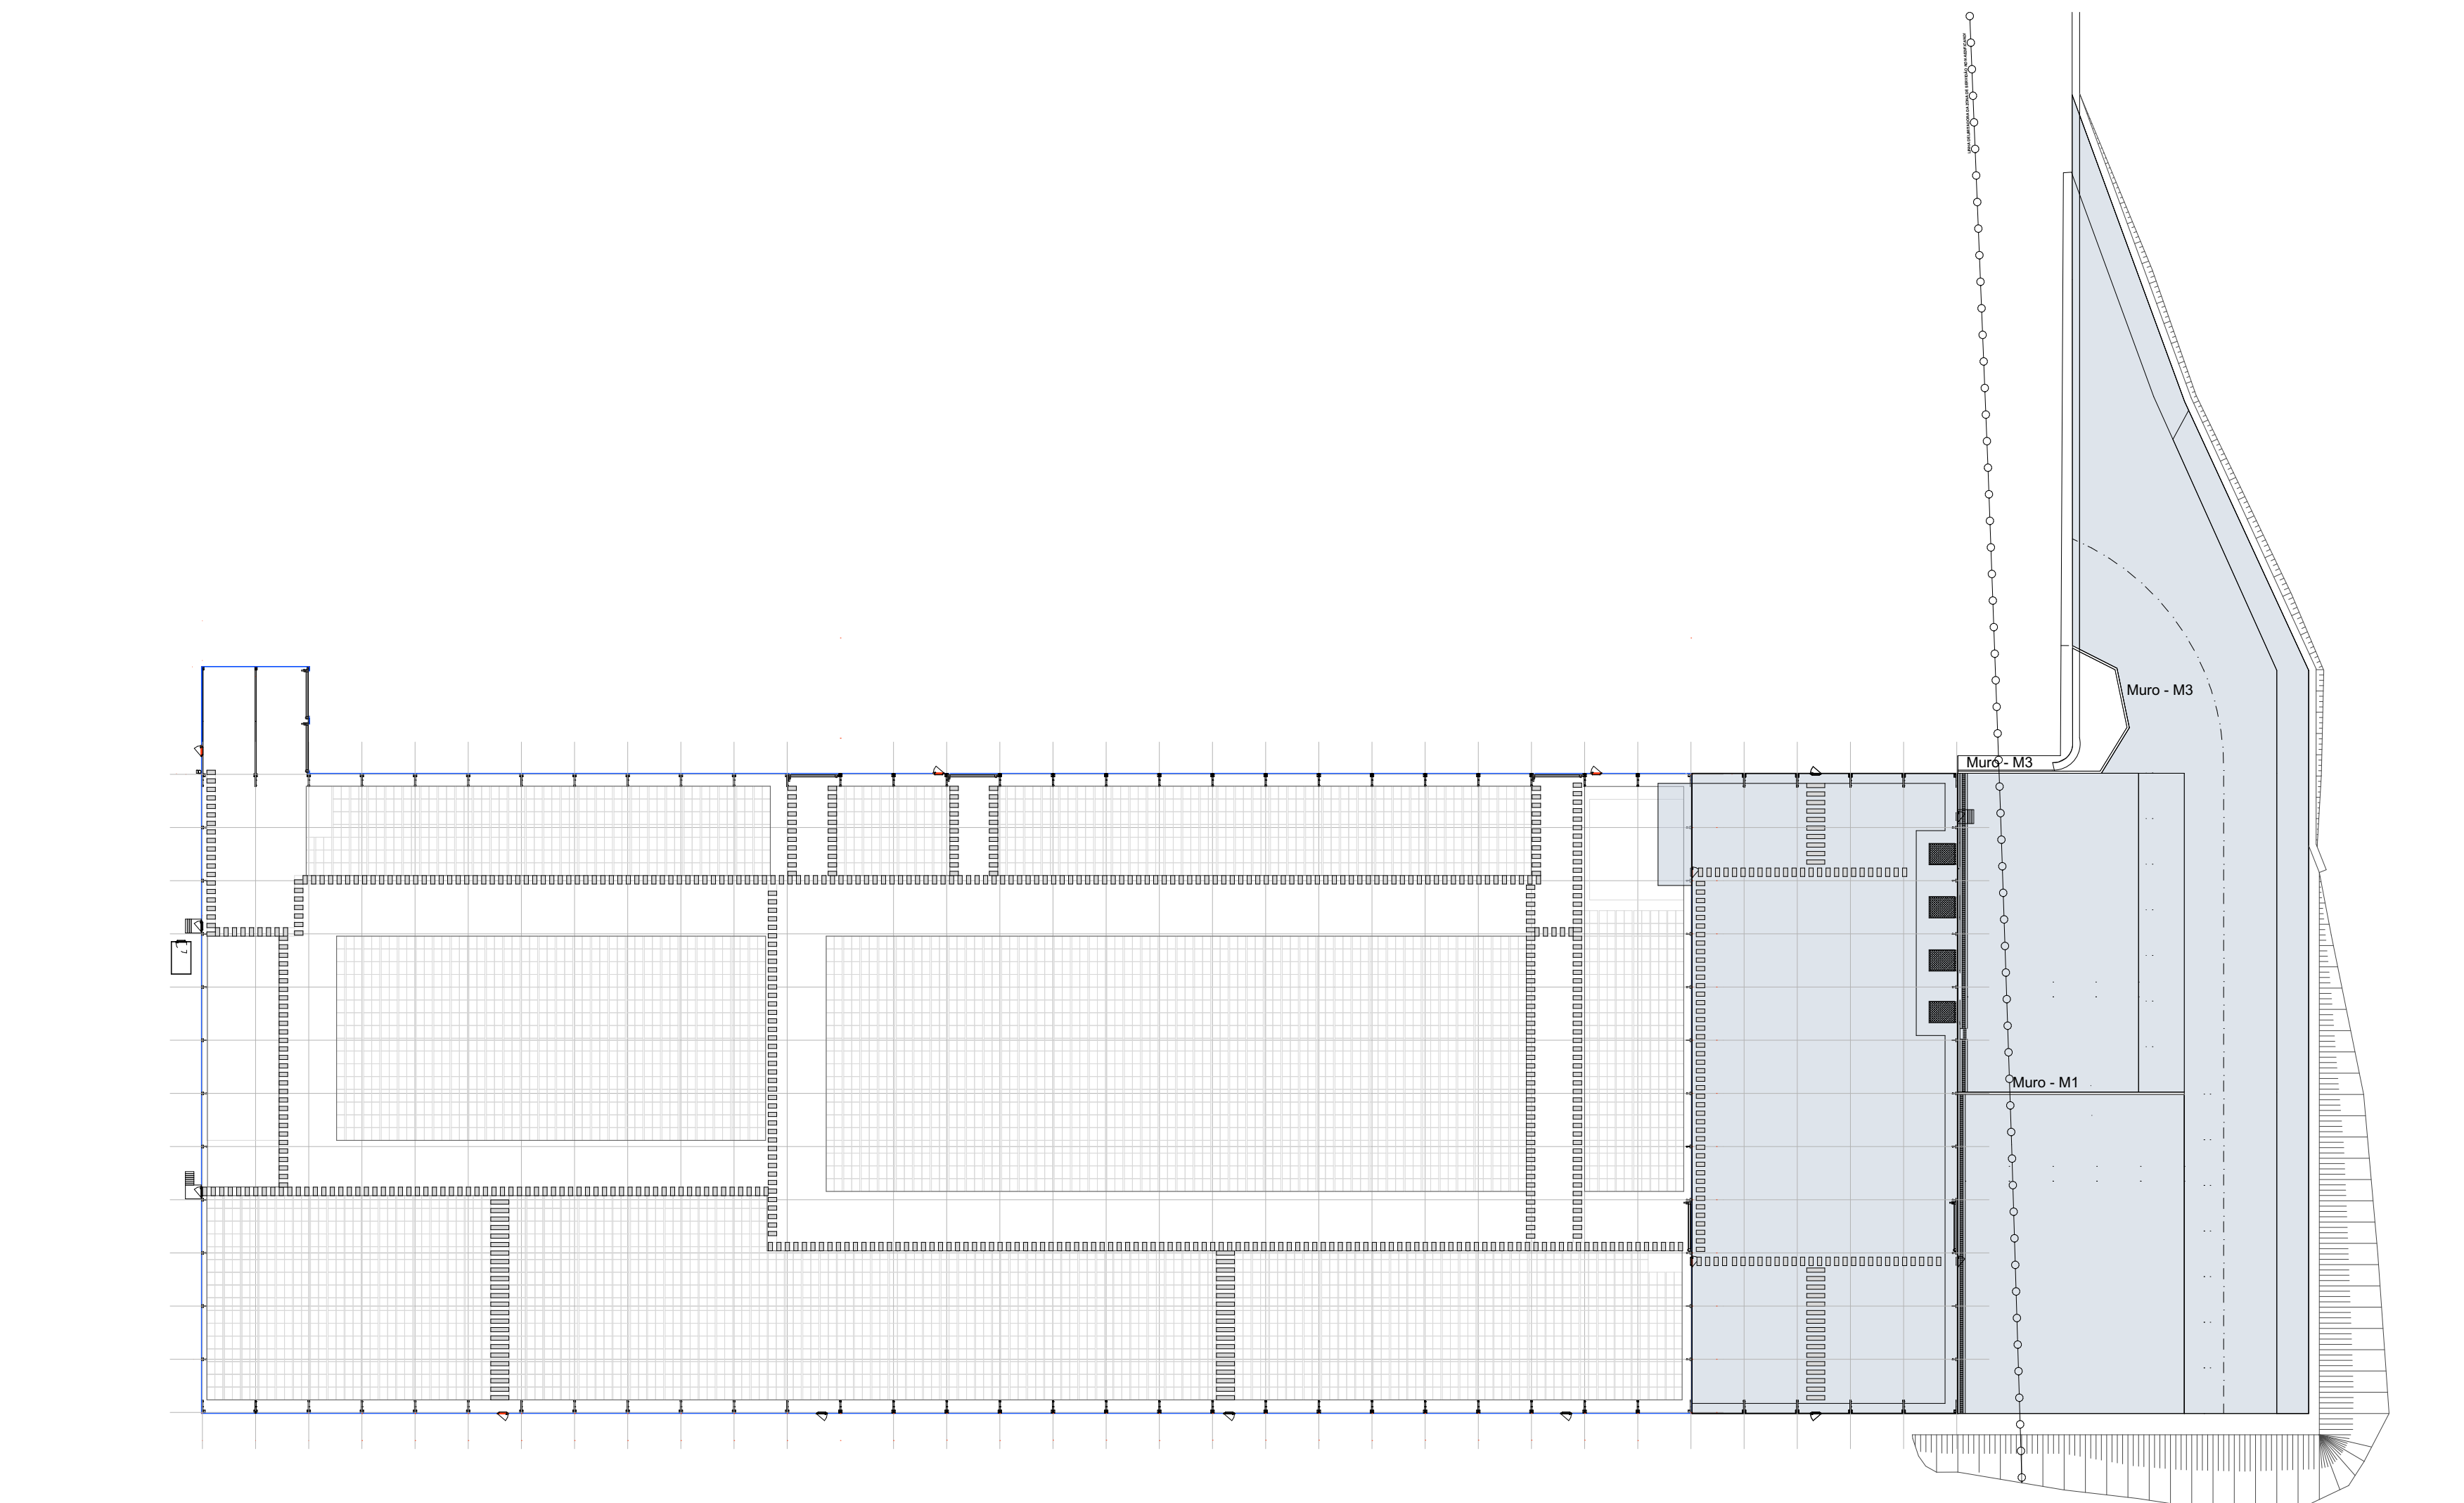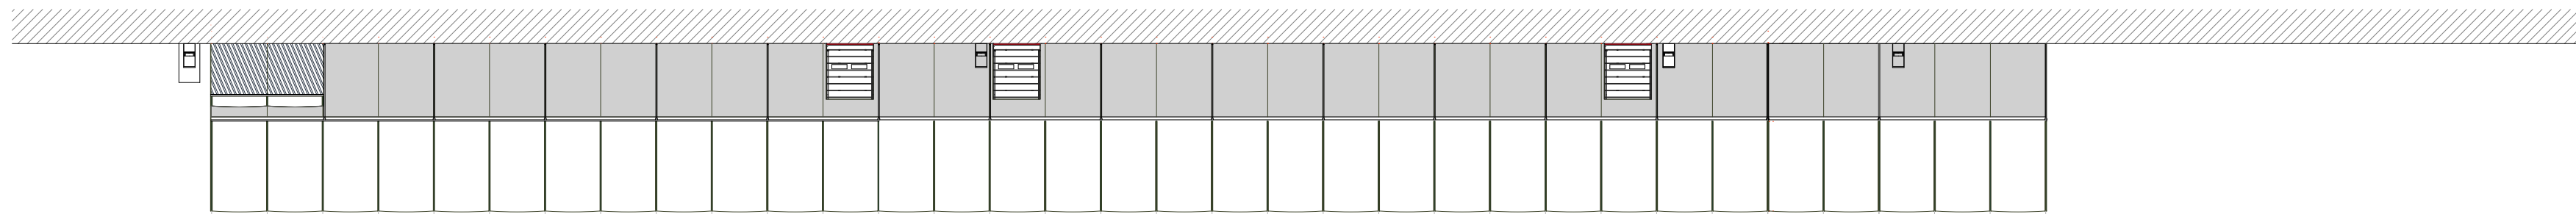

Revisão	Data	Designação	Projectou	Desenhou
Cliente				



Coordenação



Morada Av. Dr. João Canavarro, 305 - 2º Sl.28
4480-668 Vila do Conde
Telefone (+351) 252 248 290
Mail sincrono@sincrono.pt
Website www.sincrono.pt

Arquitectura



Instalações Elétricas, Segurança e Telecomunicações



Vias de Comunicação



Estruturas, Mecânicas e Hidráulicas



Projeto

Fábrica de Cerveja e Refrigerantes
Construção da Carpa 4 e Laje para Depósito de Vidros e Barris
Quinta da Mafarra
Várzea - Santarém

Especialidade

Arquitectura

Título

Proposta Carpa 4 . Planta Geral

Fase

Escala

Data





Licenciamento

Esc 1:500

22/10/18

Desenho N°

DES.P2018001.ARQ02.1.PRL.00

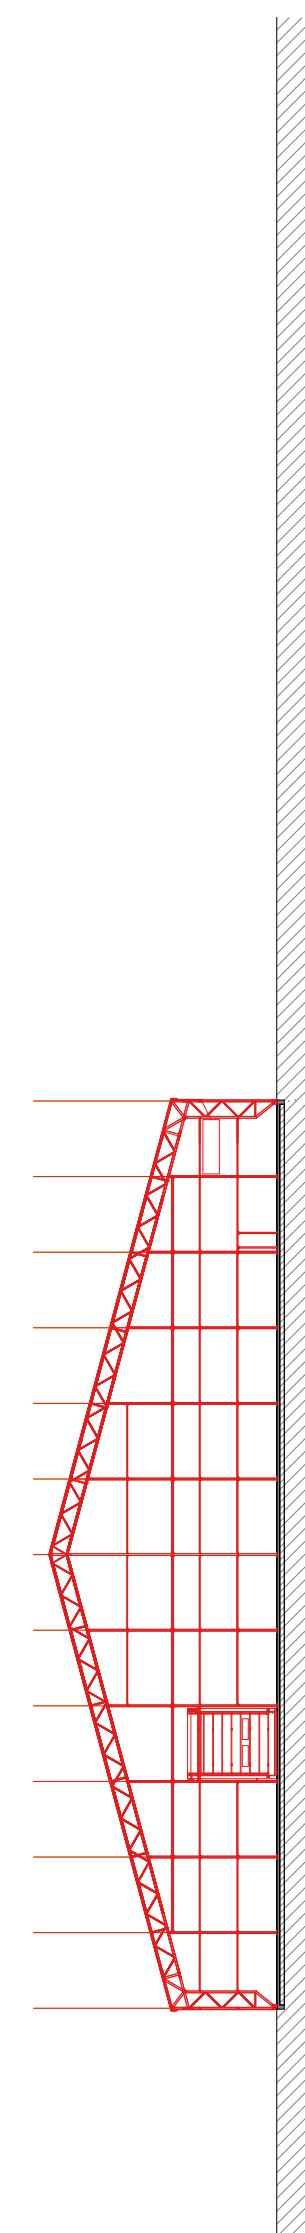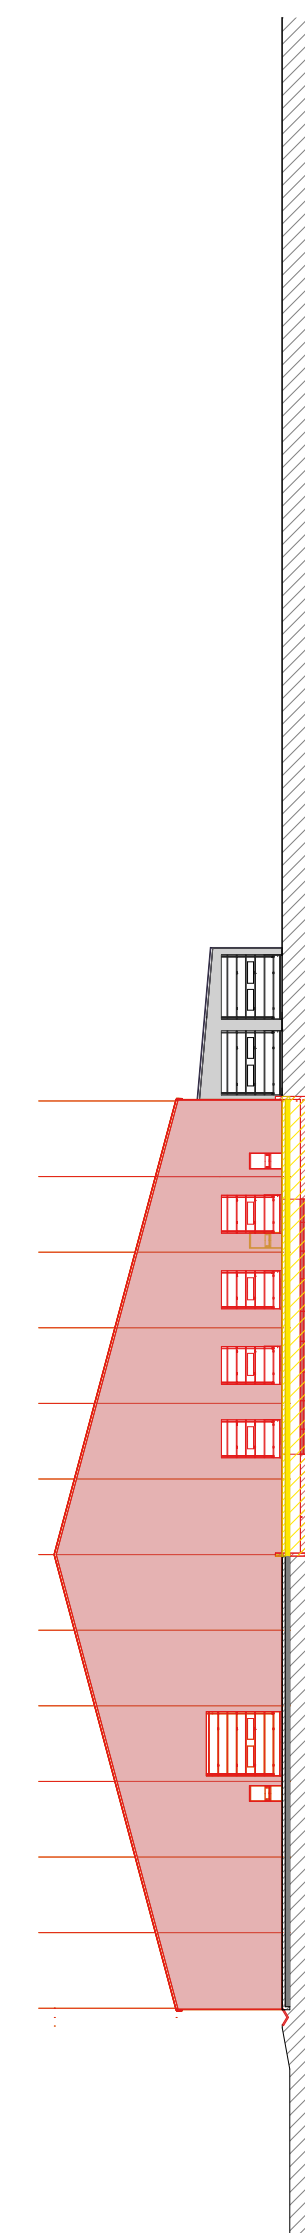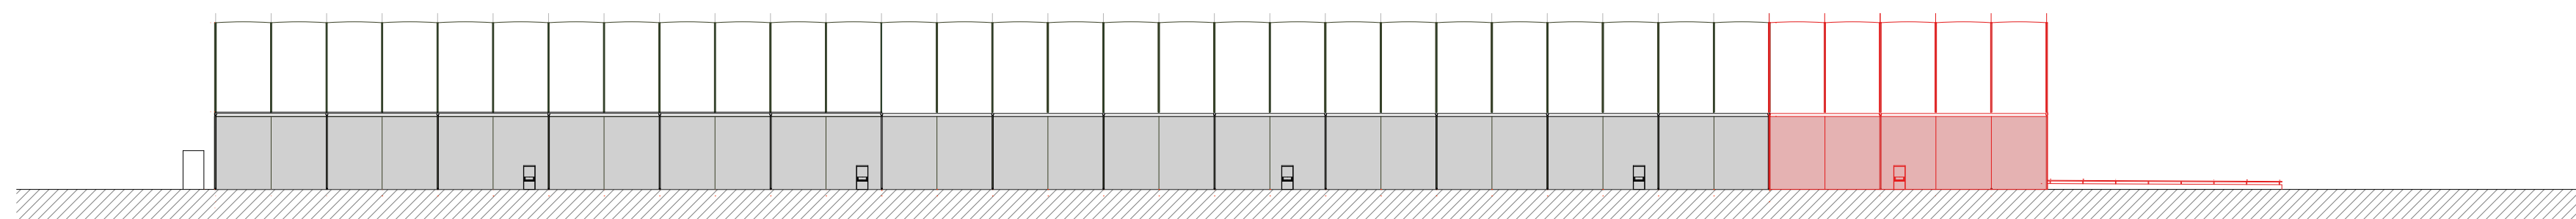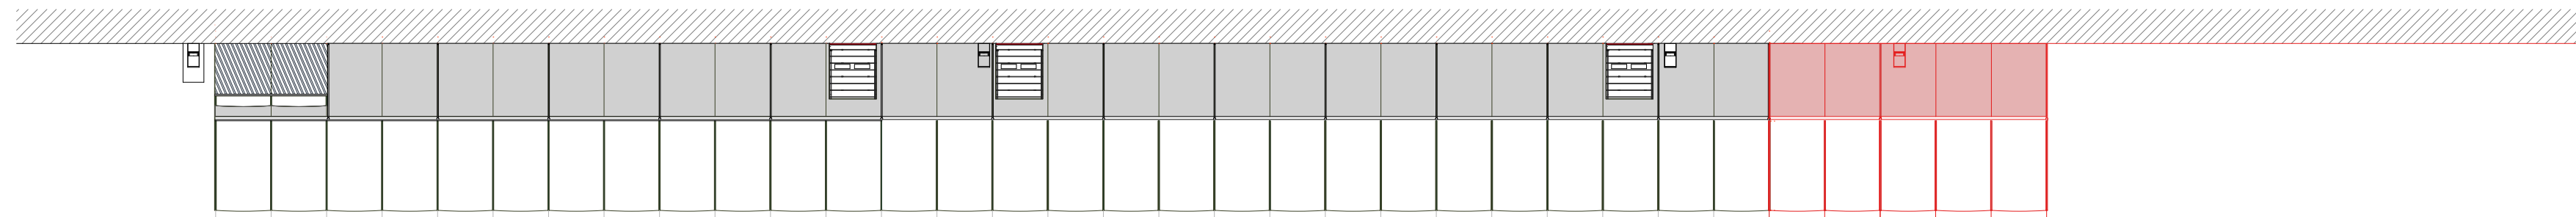

Revisão	Data	Designação	Projectou	Desenhou
Cliente				




Coordenação



Morada Av. Dr. João Canavarro, 305 - 2º Sl.28
4480-668 Vila do Conde
Telefone (+351) 252 248 290
Mail sincrono@sincrono.pt
Website www.sincrono.pt

Arquitectura

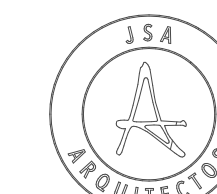

Instalações Elétricas, Segurança e Telecomunicações



Vias de Comunicação



Estruturas, Mecânicas e Hidráulicas



Projeto

Fábrica de Cerveja e Refrigerantes
Construção da Carpa 4 e Laje para Depósito de Vidros e Barris
Quinta da Mafarra
Várzea - Santarém

Especialidade

Arquitectura

Título

Proposta Carpa 4 . Planta Geral | Construção | Demolição

Fase

Escala

Data






Licenciamento

Esc 1:500

22/10/18

Desenho N°

DES.P2018001.ARQ02.2.PRL.00

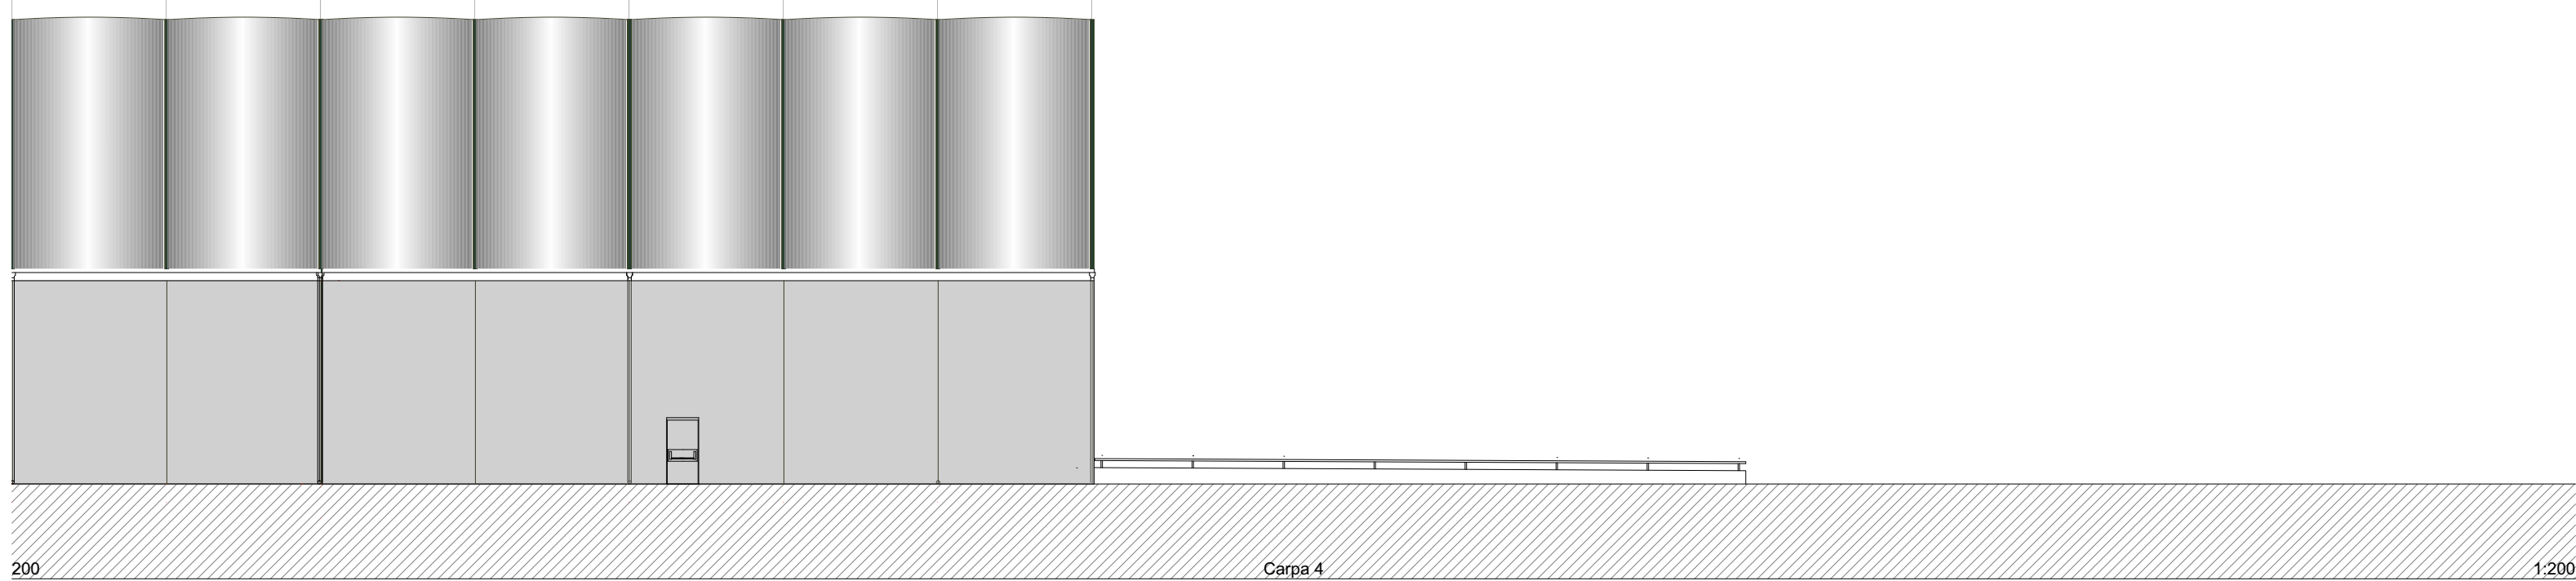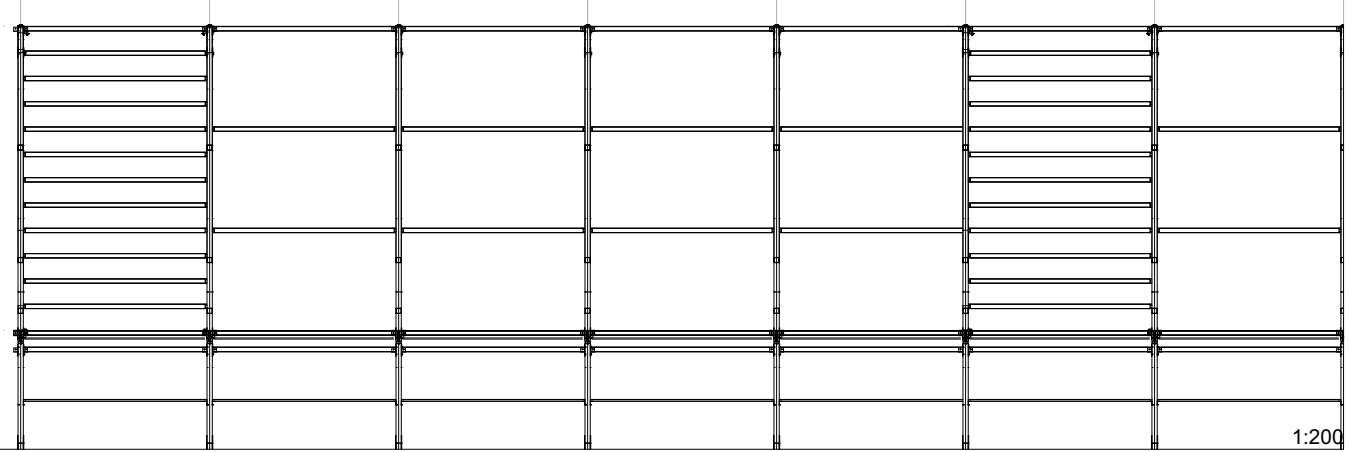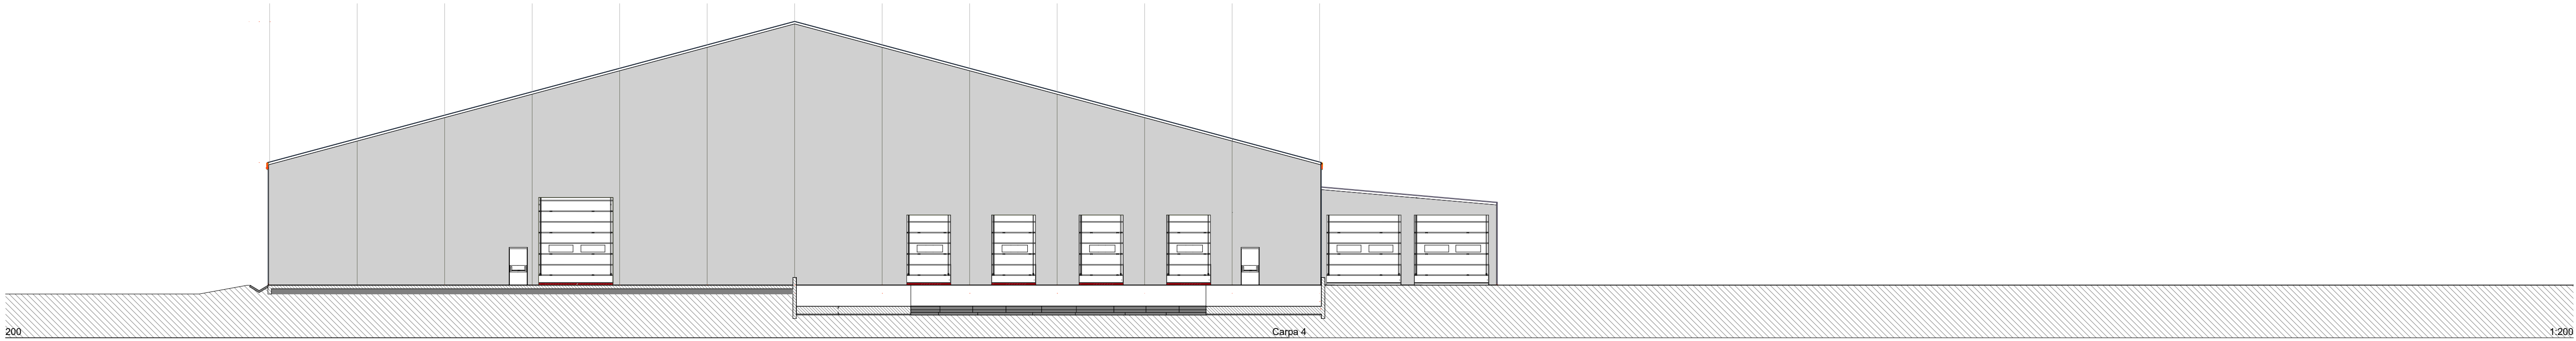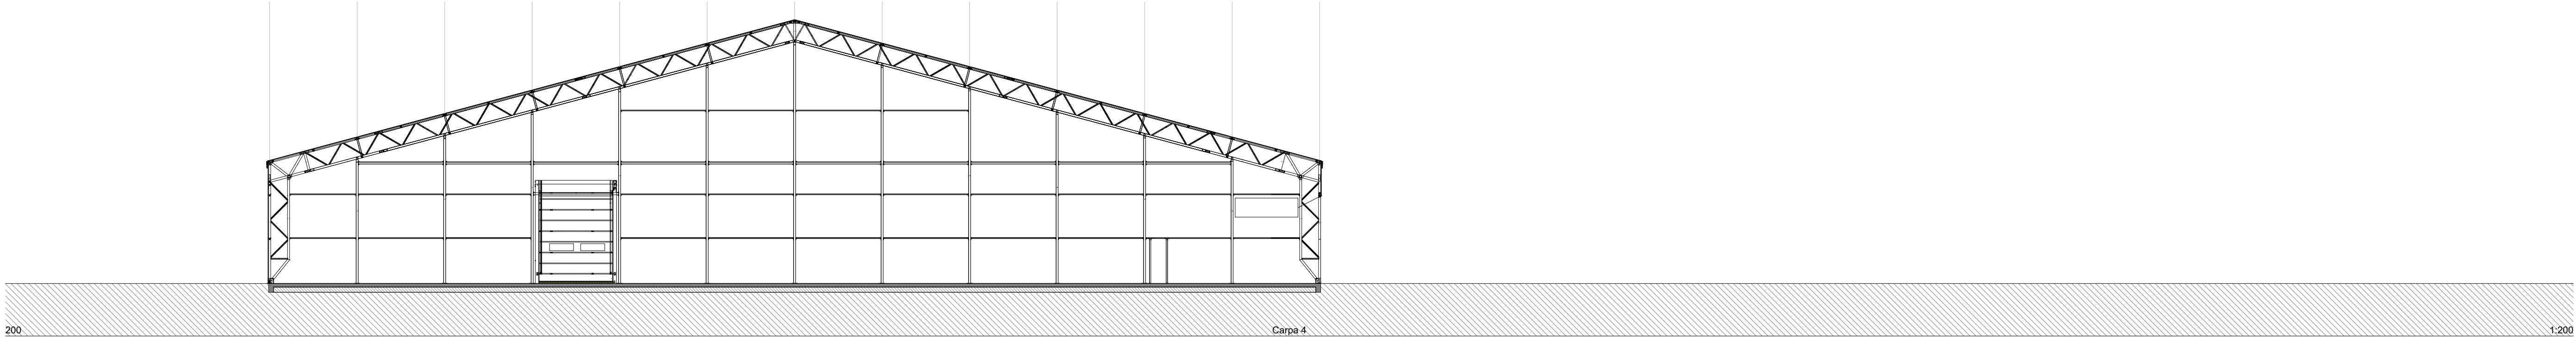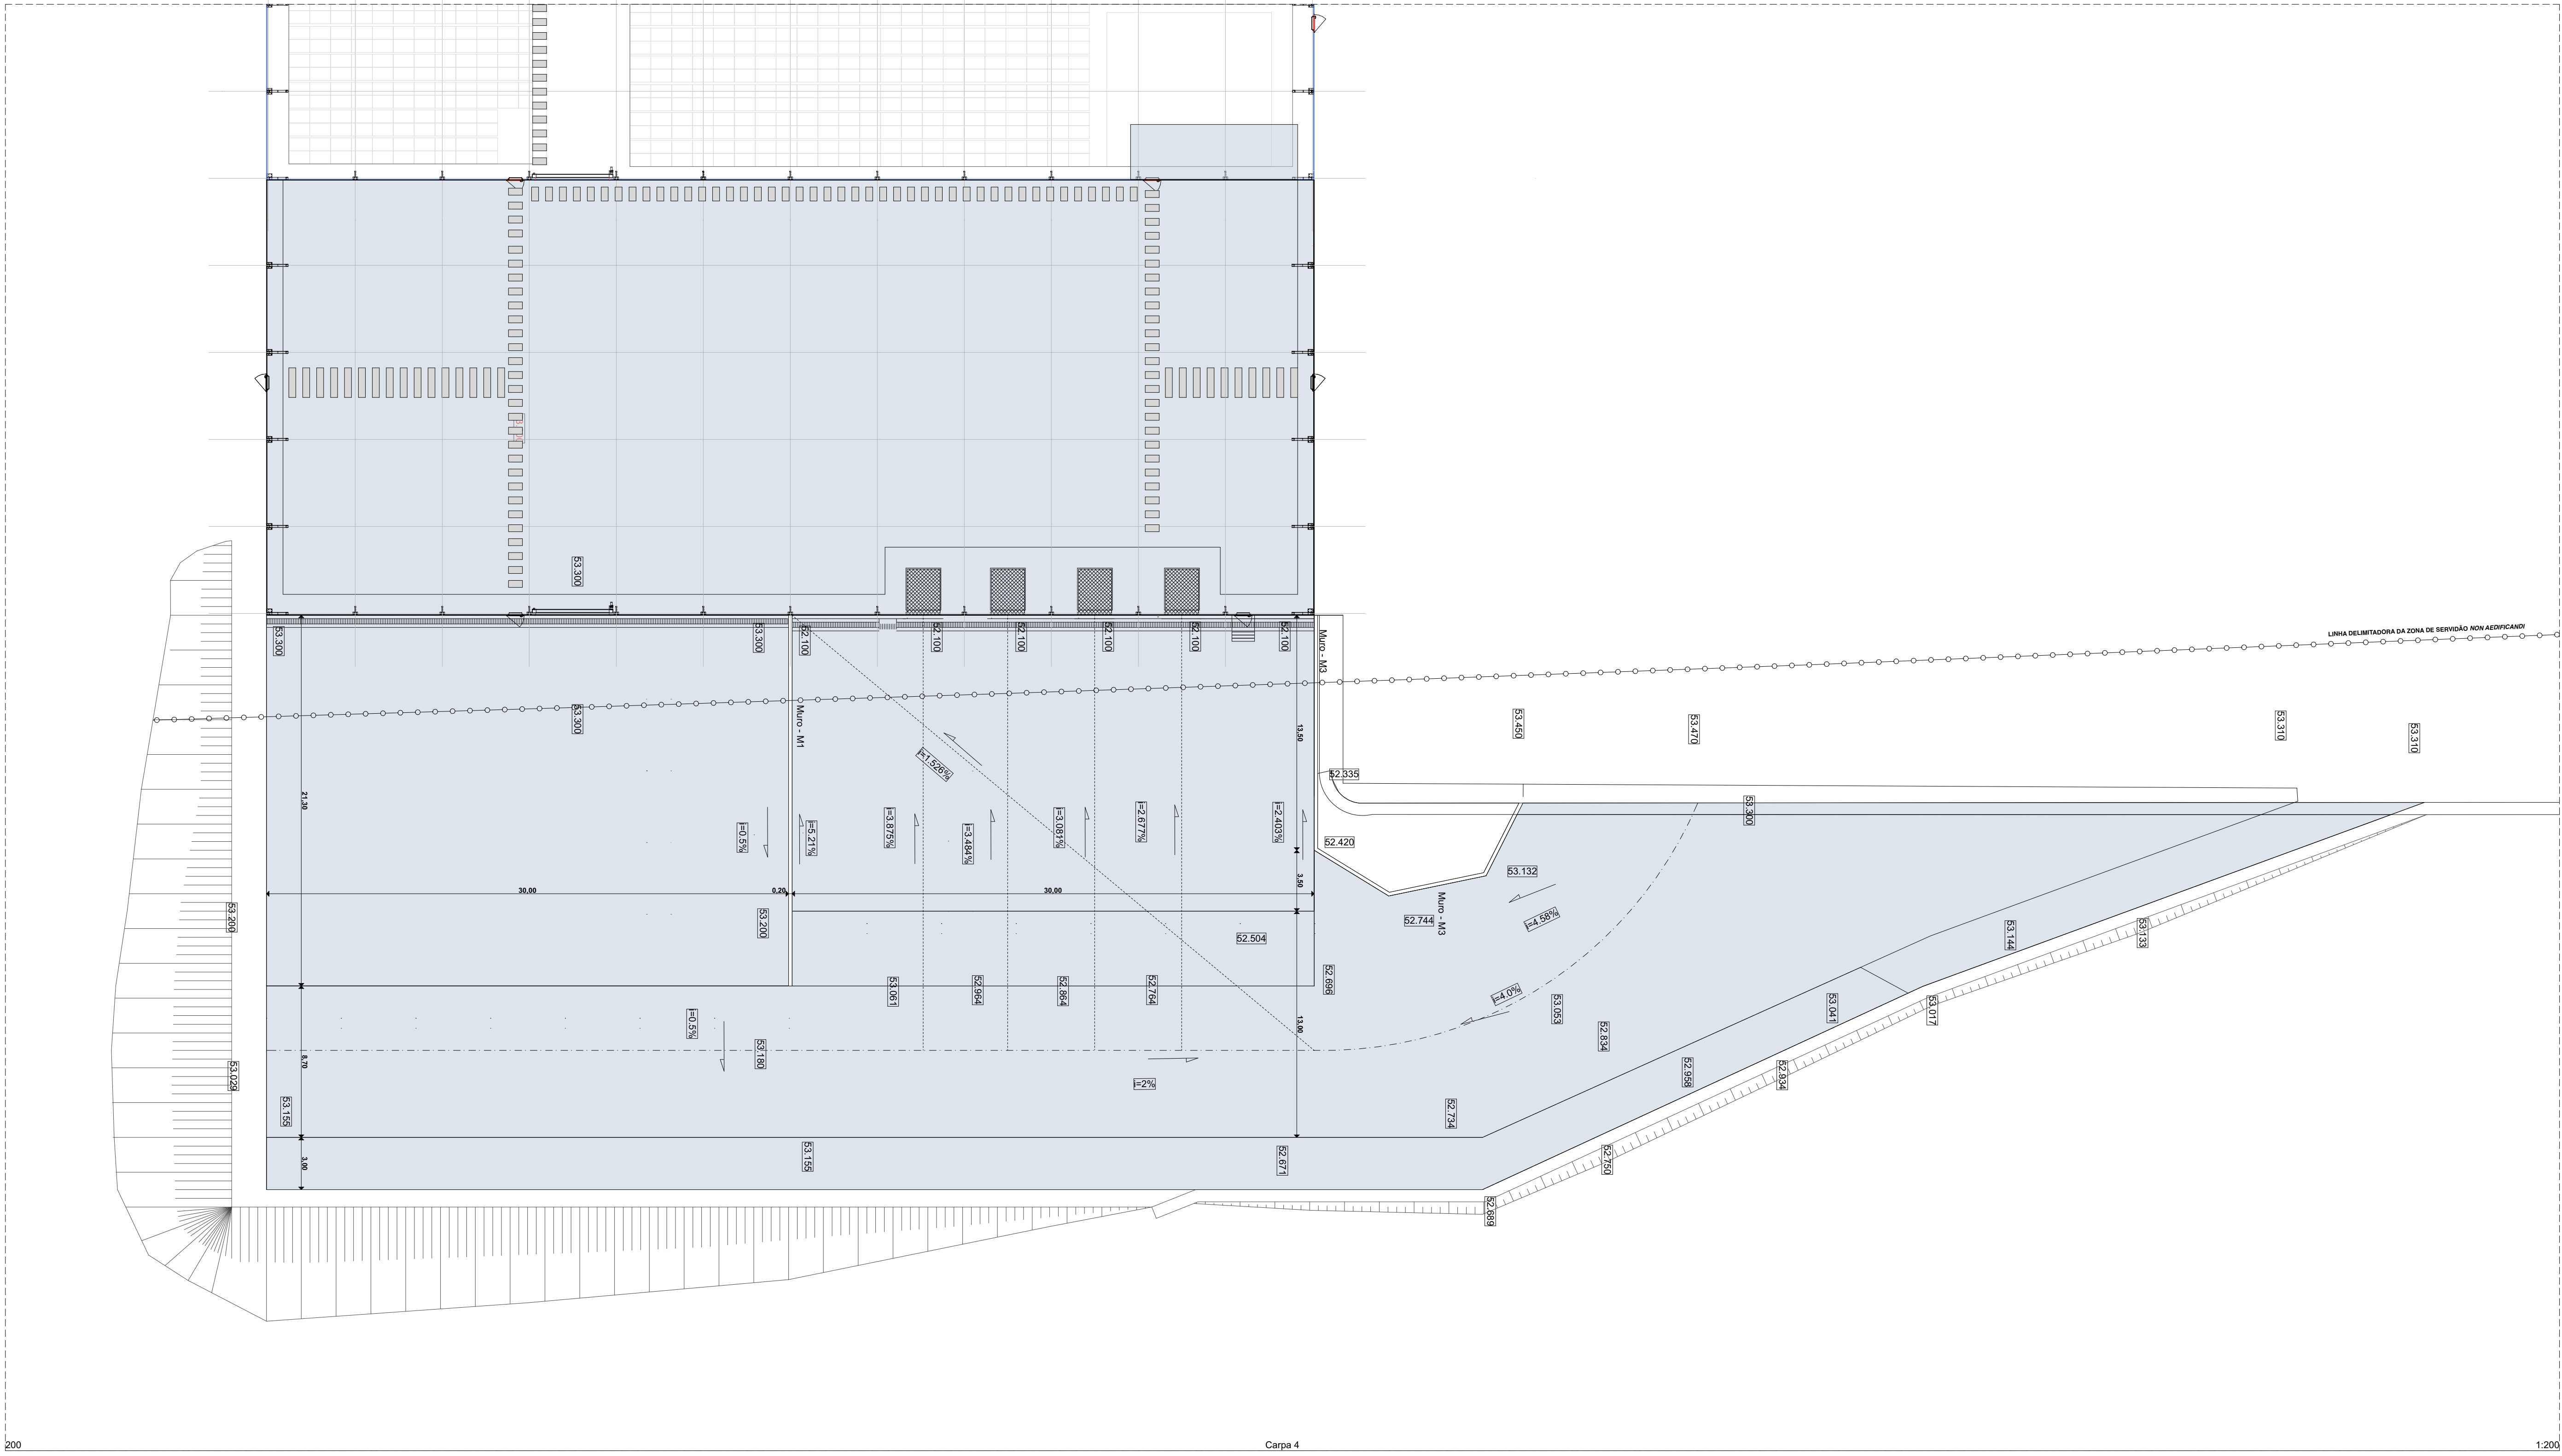

Revisão	Data	Designação	Projecto	Desenho

Coordenação

FontSALEM

Arquitetura

Síncrono

Vias de Comunicação

FORMAS & CONCEITOS

Projeto

Fábrica de Cerveja e Refrigerantes

Especialidade

Arquitetura

Título

Proposta Carpa 4 - Planta

Fase


Escala

Licenciamento

Data

Desenho Nº


DES.P2018001.ARQ02.3.PRL.00

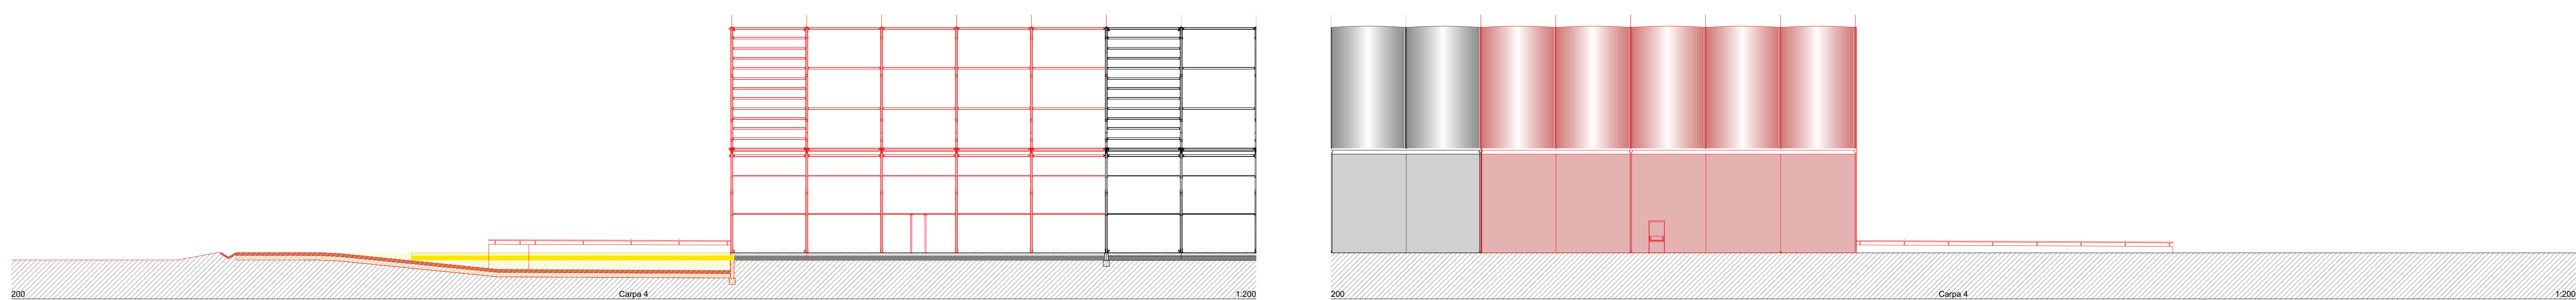

		
Coordenação		
	Morada Av. Dr. João Canaveiro, 305 - 1.º 5.º 28 4485-668 Vila do Conde Telefone (+351) 252 248 290 sincrono@sincrono.pt Website www.sincrono.pt	
Arquitetura		
	Instalações Elétricas, Segurança e Telecomunicações 	
Vias de Comunicação		
	Estruturas, Mecânicas e Hidráulicas 	
Projeto		
Fábrica de Cerveja e Refrigerantes Construção da Carpa 4 e Laje para Depósito de Vidros e Barris Quinta da Mafara Várzea - Santarém		
Especialidade		
Arquitetura		
Título		
Proposta Carpa 4 - Construção Demolição		
Fase		
Licenciamento	Escala	Data
	Esc 1:200	22/10/18
Desenho Nº		
DES.P2018001.ARQ02.4.PR.00		

Os autores agradam ao professor doutor (Dr.) Antônio Carlos Mendonça, e não podem ser reproduzidos ou divulgados sem autorização escrita dos mesmos (letra 334/07, de 19/07/2007).

Os desenhos apresentados são propriedade intelectual do(s) autor(es) acima mencionados, e não podem ser reproduzidos ou divulgados sem autorização escrita dos mesmos (decreto-lei 334/97, de 27 de Novembro). Todas as medidas e coisas divertidas são confirmadas em obra, as alterações que se verificarem necessárias deverão ser previamente comunicadas aos projetistas e fiscalizadores.

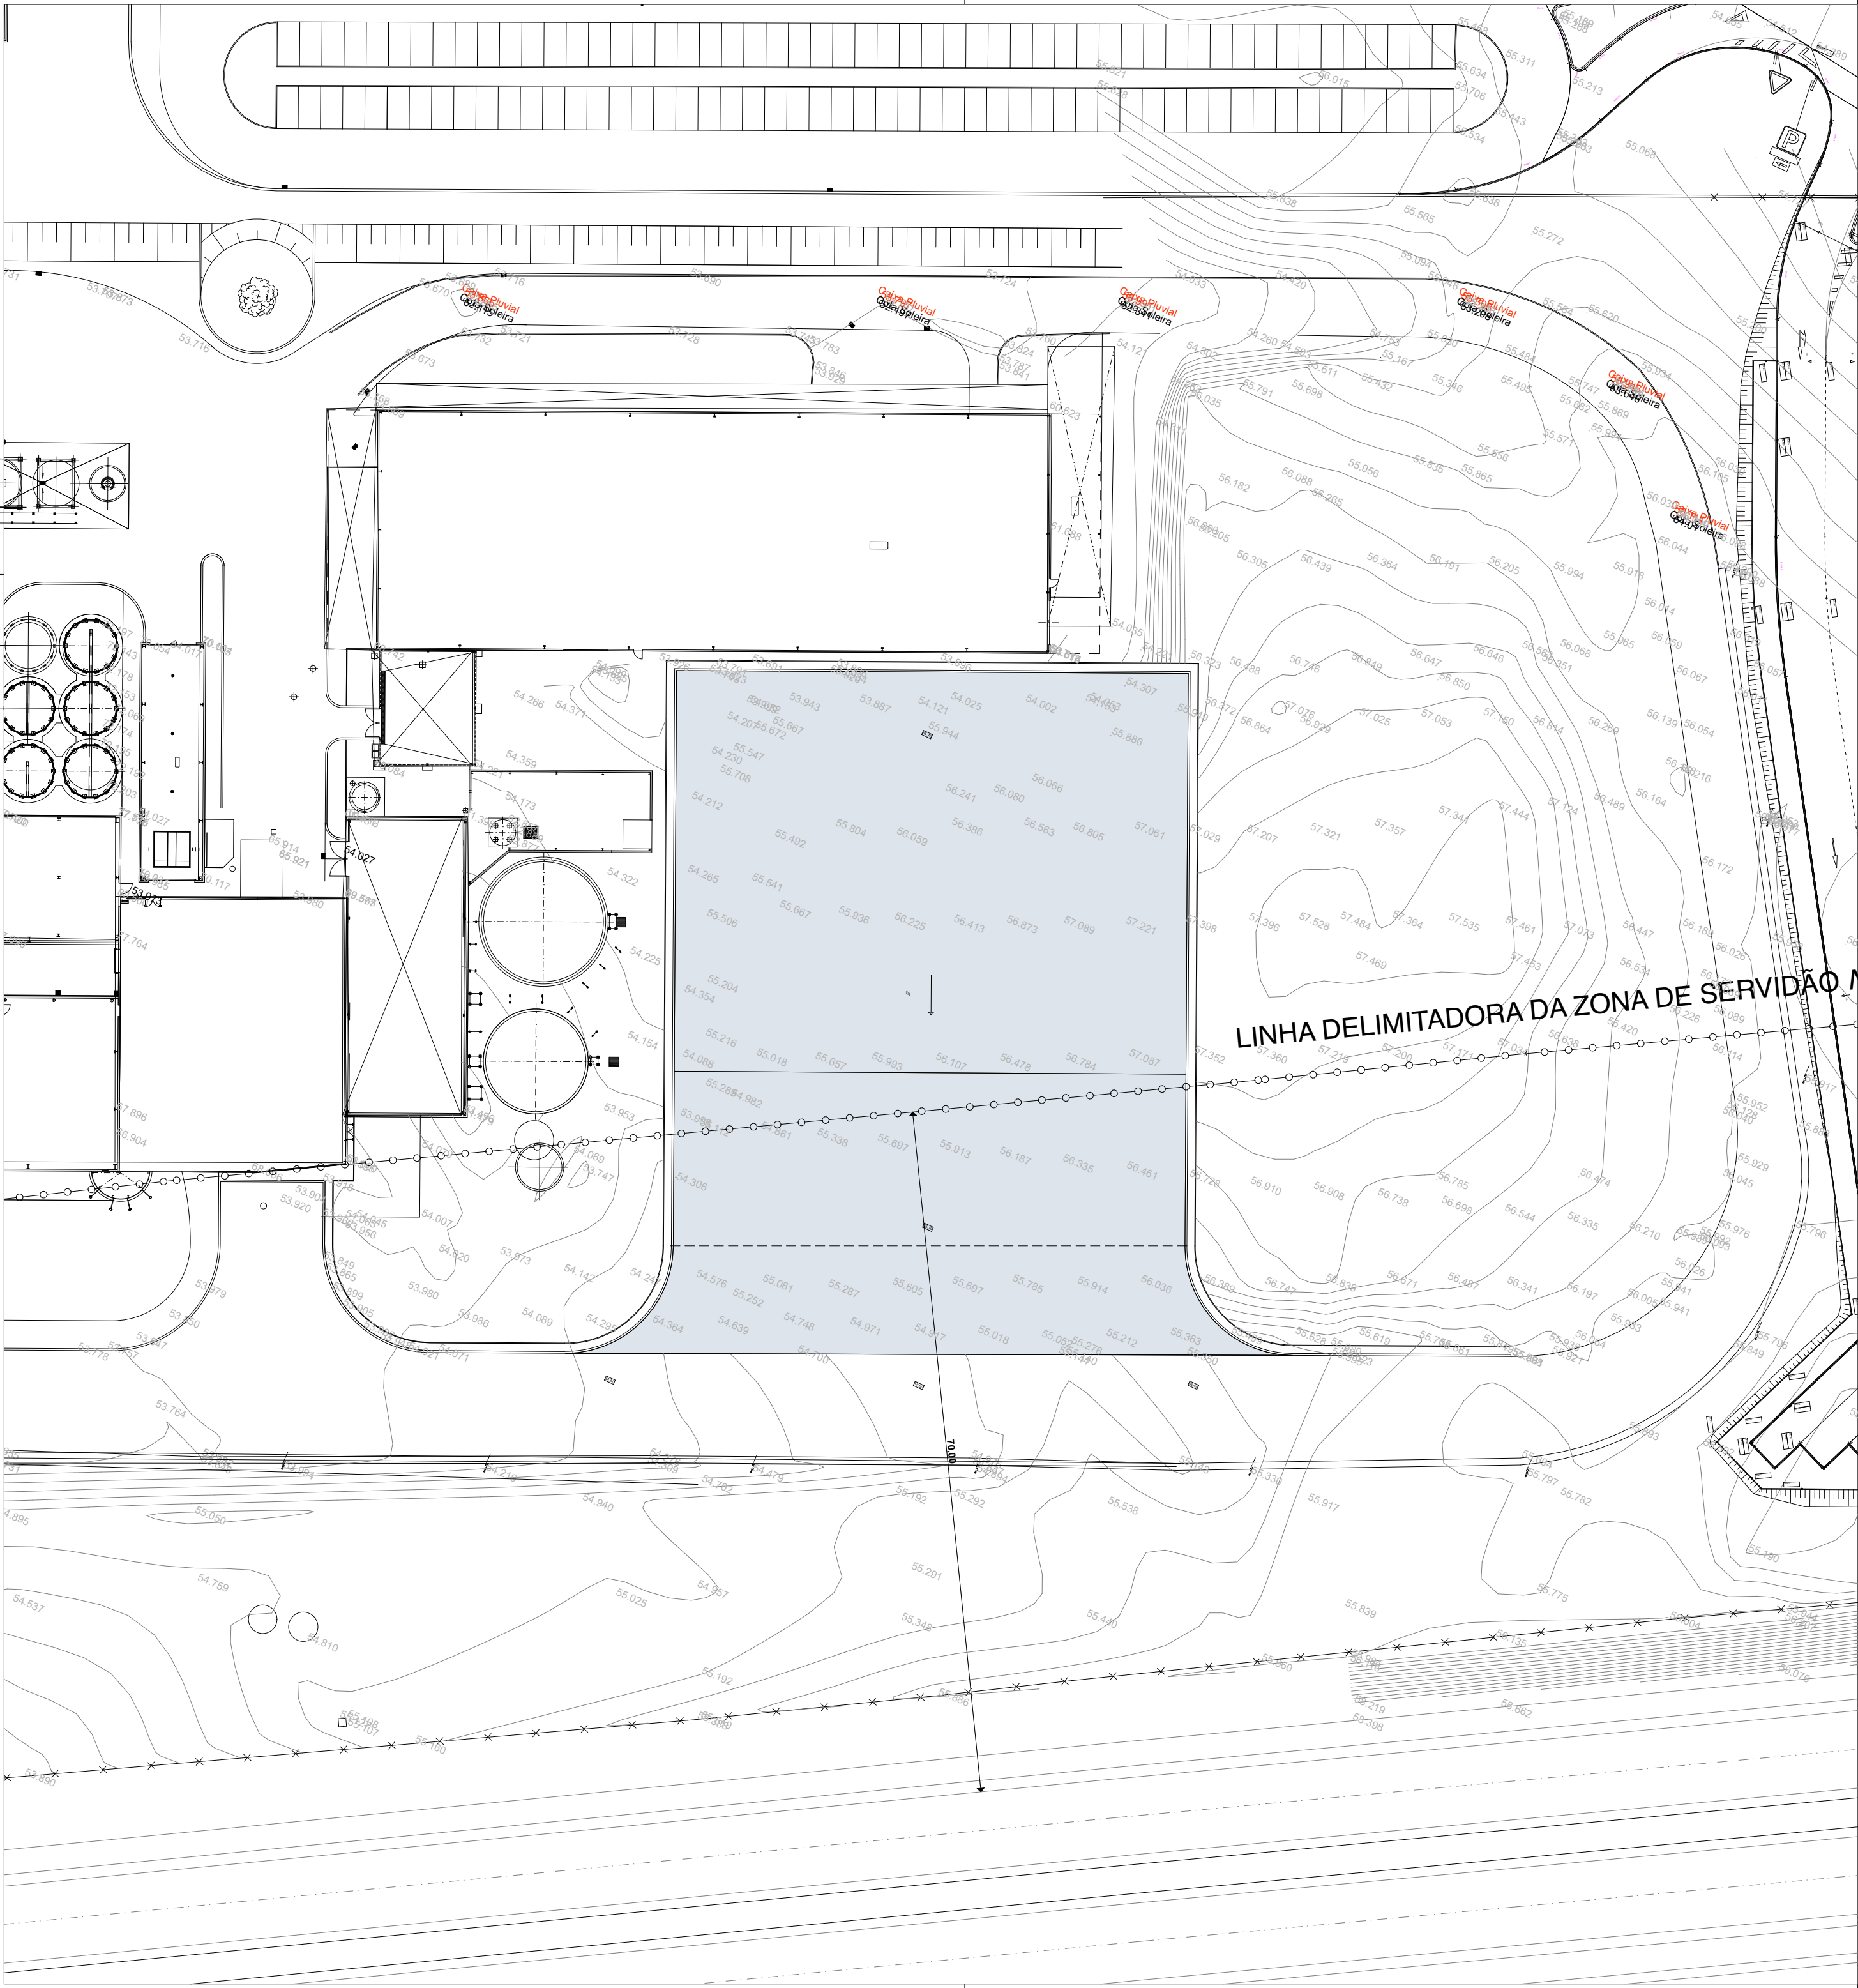

Revisão	Data	Designação	Projectou	Desenhou

Cliente



Coordenação



Morada Av. Dr. João Canavarro, 305 - 2º SI.28
4480-668 Vila do Conde
Telefone (+351) 252 248 290
Mail sincrono@sincrono.pt
Website www.sincrono.pt

Arquitetura



Instalações Elétricas, Segurança e Telecomunicações



Vias de Comunicação



Estruturas, Mecânicas e Hidráulicas



Projeto

Fábrica de Cerveja e Refrigerantes
Construção da Carpa 4 e Laje para Depósito de Vidros e Barris
Quinta da Mafarra
Várzea - Santarém

Especialidade

Arquitectura

Título

Depósito Barris . Planta Geral

Fase

Escala

Data


Licenciamento

Esc 1:500

22/10/18

Desenho Nº

DES.P2018001.ARQ03.1.PRL.00

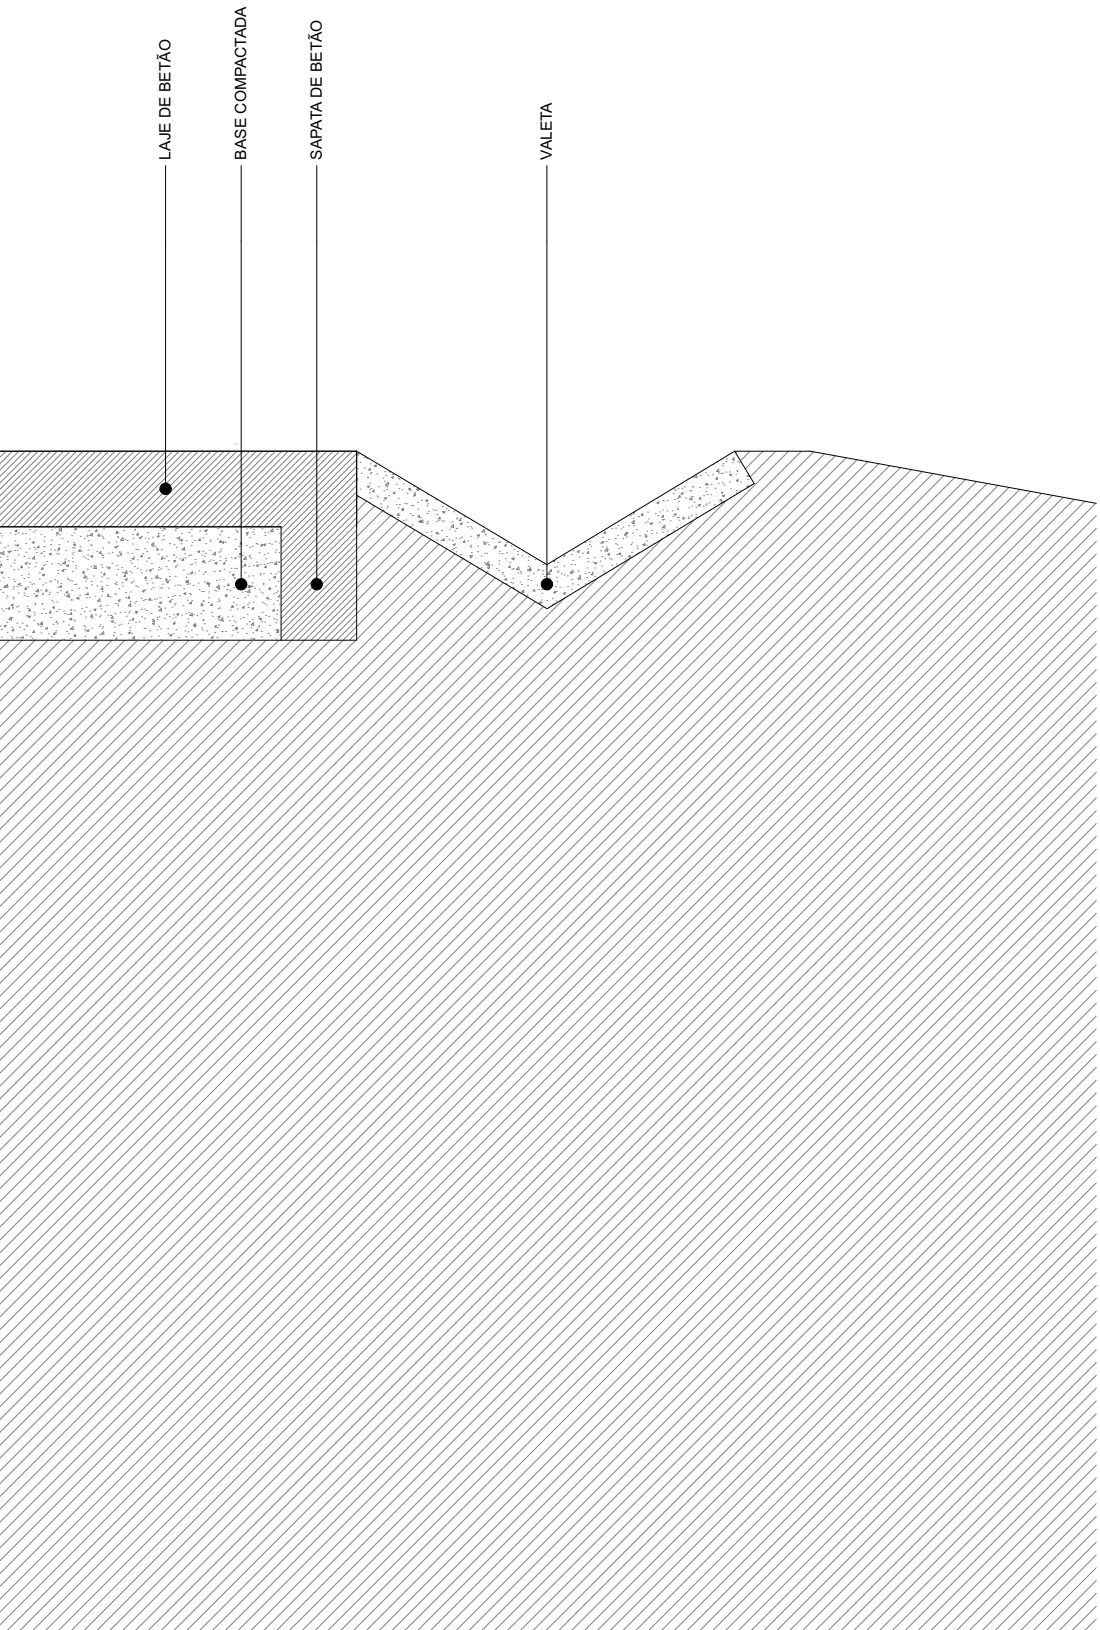

Sincrono
Soluções Integradas de Engenharia, Ltda.



Sincrono
Soluções Integradas de Engenharia, Ltda.



A400
PROJETISTAS E CONSULTORES DE ENGENHARIA

Arquitectura

Depósito Barris . Planta | Corte

DES.P2018001.ARQ03.2.PRL.00

Os desenhos apresentados são propriedade intelectual do(s) autor(e)s acima mencionados, e não podem ser reproduzidos ou divulgados sem autorização escrita dos mesmos (decreto-lei 334/97, de 27 de Novembro). Todas as medidas e notas deverão ser confirmadas em nível as alterações que se verificarem nesses dados deverão ser previamente comunicadas aos proprietários e finalização

Lista de Layers

Arruamentos
Arvores
Auxiliar
Cais de Logistica
Caixa
Camião
Carpintaria
Casa
Cobertura
Construção
Corretges
Cotas
Curvas de nivel
Desenho
Detalhes
Edificio
Eixo
Electricidade
Equipamento
Escadas
Grelha
Guardas
Hidraulica
Iluminação
Instalações
Lancil
Legenda
Limites
Linhas
Marcações Gerais
Mobiliario
Muros
Objectos
Outros
Painel
Paredes
Parking
Passeio
Pavimento
Pilares
Plataforma Metálica
Pontos
Pontos Coordenados
Portas
Poste Edp
Poços
Protecções
Sanitários
Sinalização
Taludes
Terreno
Texto
Topografia
Tramas
Tubagem
Valetas
Vedação
Vegetação
Viga