


- LEGENDA - PLANTA:**
- ÁREAS INTERVENIONADAS
 - CONSTRUÇÕES A DEMOLIR E RECONSTRUIR
 - ZONAS EXTERIORES A INTERVIR
 - CONSTRUÇÕES A REFORÇAR/MONITORIZAR
 - ZONAS A REPAVIMENTAR
 - POSTE DE ILUMINAÇÃO
 - TRAÇADO ML

1 INSERÇÃO DAS VIAS DE ACORDO COM O PUA (SIMPLIFICADO)

Nota: Os edifícios numa faixa de 30m para cada lado do eixo do traçado são objeto de monitorização em fase de obra e de análise de risco nas fases posteriores de projeto. (ver em conjunto com o desenho de "Interferências ao Longo da Linha - Património Edificado")

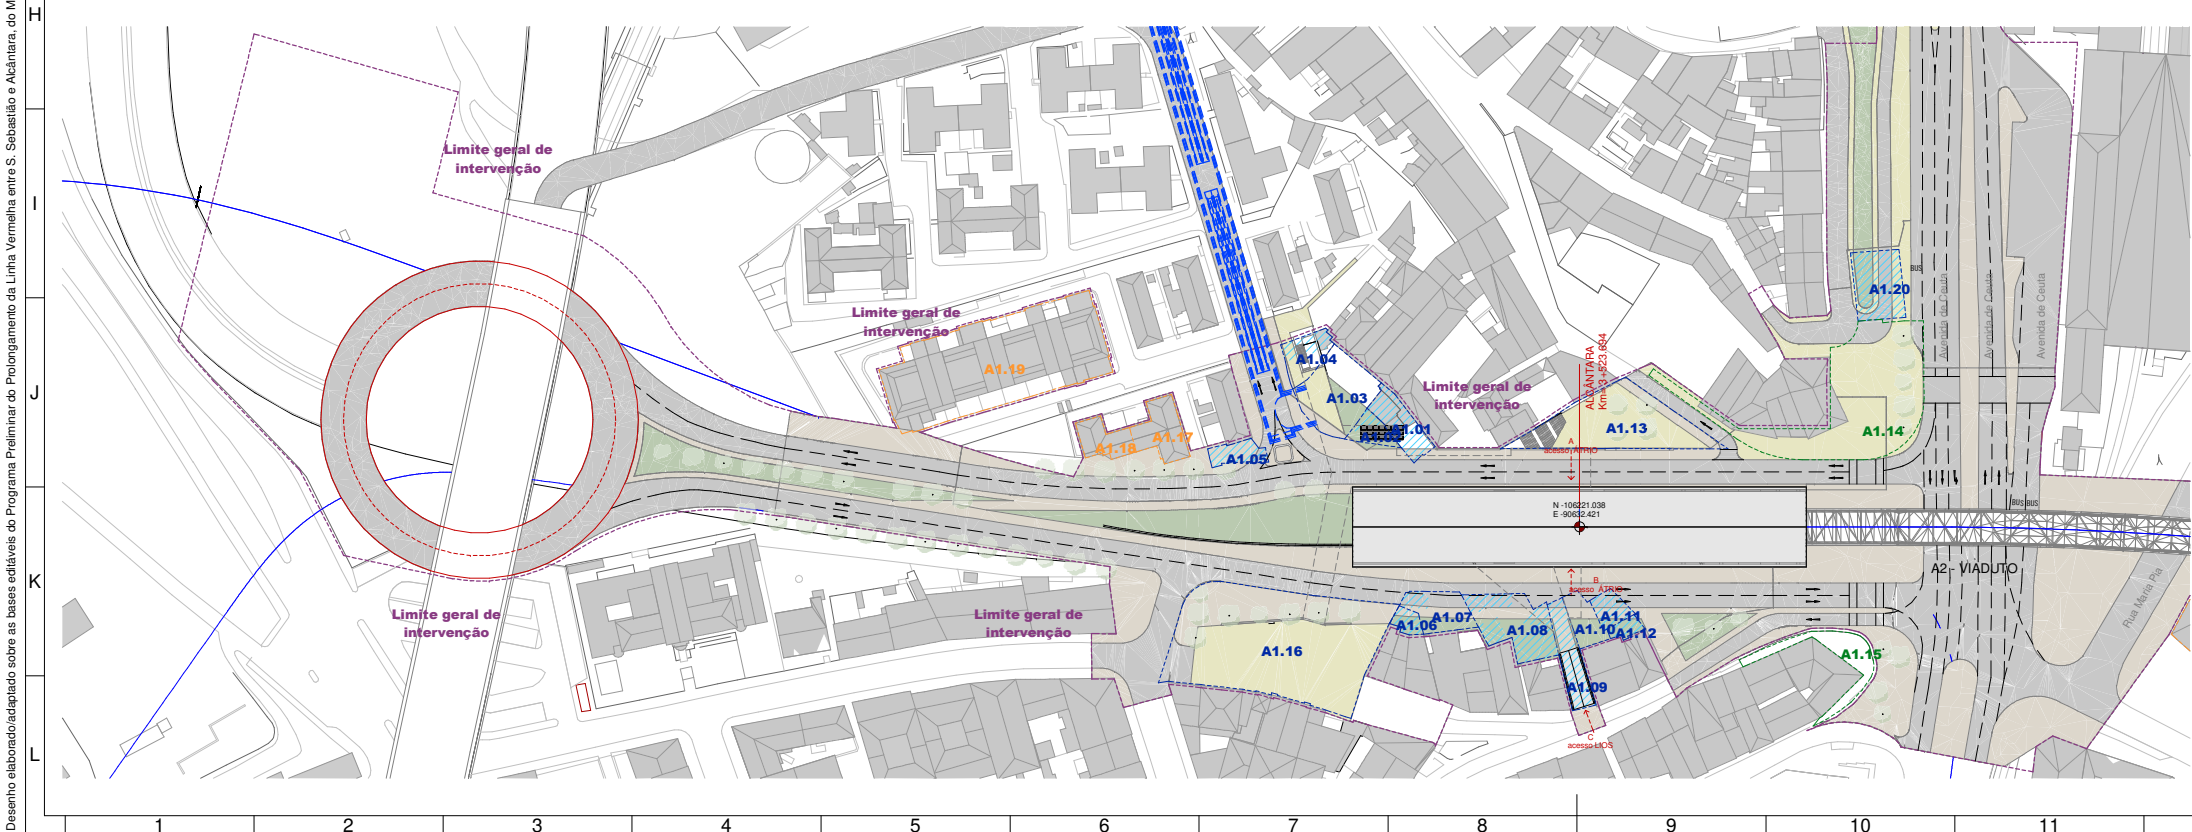

ALTEMOÇÕES		DATA		DES.		VERIF.	
PROLONGAMENTO DA LINHA VERMELHA S. SEBASTIÃO - ALCANTARA PROJETO DE EXECUÇÃO							
Data: _____ Aprov. _____ Verif. _____ Proj. _____ Des. _____				Escalas: Des. nº ML134348 F. / Alter. _____ Substituído _____ Nº SAP _____ Versão _____ Folha _____			
Aprox. ARES MATEUS Verif. ARES MATEUS Proj. ARES MATEUS Des. ARES MATEUS				MOTAENGL ENGENHARIA Identificação Empresa Projeto: COBA / JET SJ / JLM / TALPROJECTO Escalas: 1/500 @A1 / 1/1000 @A3 Folha: 01/01			
Desenho nº LVSSA MSA PE ARQ EST AC DW 065004 0 (01-01)				Alter. _____			

Desenho elaborado/adaptado sobre as bases editáveis do Programa Preliminar do Prolongamento da Linha Vermelha entre S. Sebastião e Alcântara, do Metropolitano de Lisboa, E.P.E.