


CÓDIGO DE CORES:

- ESTACIONAMENTO PARA VISITANTES - 15 lugares 187,50 m²
- ESTACIONAMENTO PARA UTENTES - 41 lugares 512,35 m²
- ESTACIONAMENTO PARA PESSOAL - 3 lugares 37,50 m²
- ESTACIONAMENTO PARA PESADOS - 2 lugares 150 m²
- ESTACIONAMENTO PARA BICICLETAS - 20 lugares 38,8 m²
- ESTACIONAMENTO ADAPTADO - 3 lugares 37,50 m²


 LIMITE DA INTERVENÇÃO

DELIMITAÇÃO DO D.P.M

Pontão-Classe	I	II	III						totais
Pontão01	20								20
Pontão02	18	16							34
Pontão03		37							37
Pontão04		42							42
Pontão05		10	7						17
Totais	38	105	7					0	150
%	25%	70%	5%	0%	0%	0%	0%	0%	

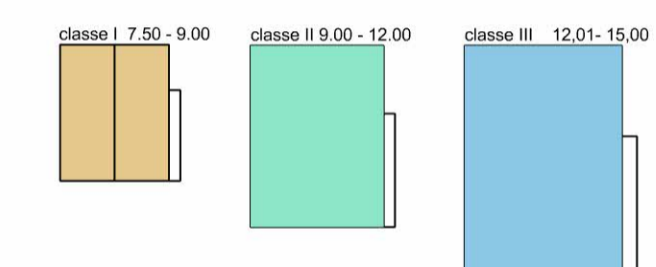

Edificado m ²	
A - Instalações sanitárias e balneários de apoio ao parqueamento a nado	86,22
B- Áreas das lavandarias dos clientes	46,42
C -Espaço técnicos	122,81
D - Espaço Multiusos de apoio aos utentes e aberto ao público	771,4
Área de serviços	80
Área de comércio	200
E -Alojamento local	187,14
F - Armazém de ferramentas especializadas	390
G1 - Armazém de material náutico	295,24
G2 - Oficina de manutenção naval	468,4
G3 - Armazém de velas	381,4
G4 - Armazém de fibragem	196,37
G5 - Armazém de materiais contaminantes e poluentes	84,52
H- Instalações sanitárias e balneários de apoio ao parqueamento a seco	83,02
I- Sala de convívio e refeições, IS, vestidário e balneário do pessoal	117,54
J- Escola náutica	127,43
K- Arquivos	60,58
Moinho	159,63

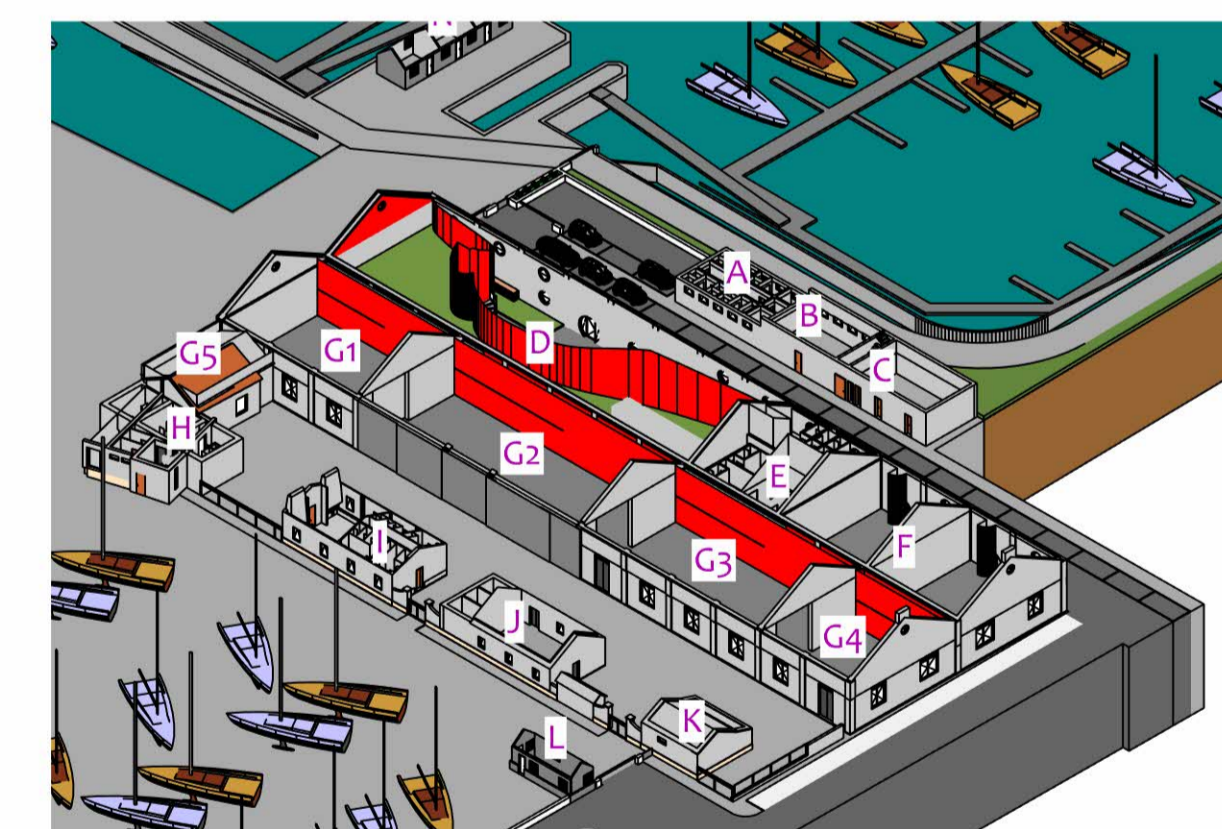

Projecto AMPLIAÇÃO E REQUALIFICAÇÃO DE ESTALEIRO NAVAL, INCLUINDO PARQUEAMENTO A NADO E MODERNIZAÇÃO DAS INSTALAÇÕES DA QUINTA DO PROGRESSO, FARO

Arquitecto ARQ.TO TIERRI F. FARIAS
Coordenador Membro da Ordem dos Arquitectos Portugueses nº4596

Cliente/ requerente NAVE PEGOS Comércio e Manutenção de Embarcações, Lda.
 Cont. Fiscal nº 503621951
 Quinta do Progresso, Sítio da Panasqueira, 8005-164 FARO

Fase do projecto PROJECTO DE EXECUÇÃO

Conteúdo PLANO GERAL DE ELEMENTOS - PROPOSTO

Project no. 00170	Revisão	#00
Escala 1/1000, 1/750 e 1/200	Layout no./file no.	398620-029-030-2043
Formato A1 landscape	Ref. interna	Proj-2024-Exec
Data 11.07.2024	Peça Desenh. nº	005

tierrifarias arquitectos TM

Avenida 5 de Outubro - 55 - 2º Do - 8000-075 FARO
 T. rede fixa nacional +351 289 827 540 - mail: geral@tierrifarias.pt