



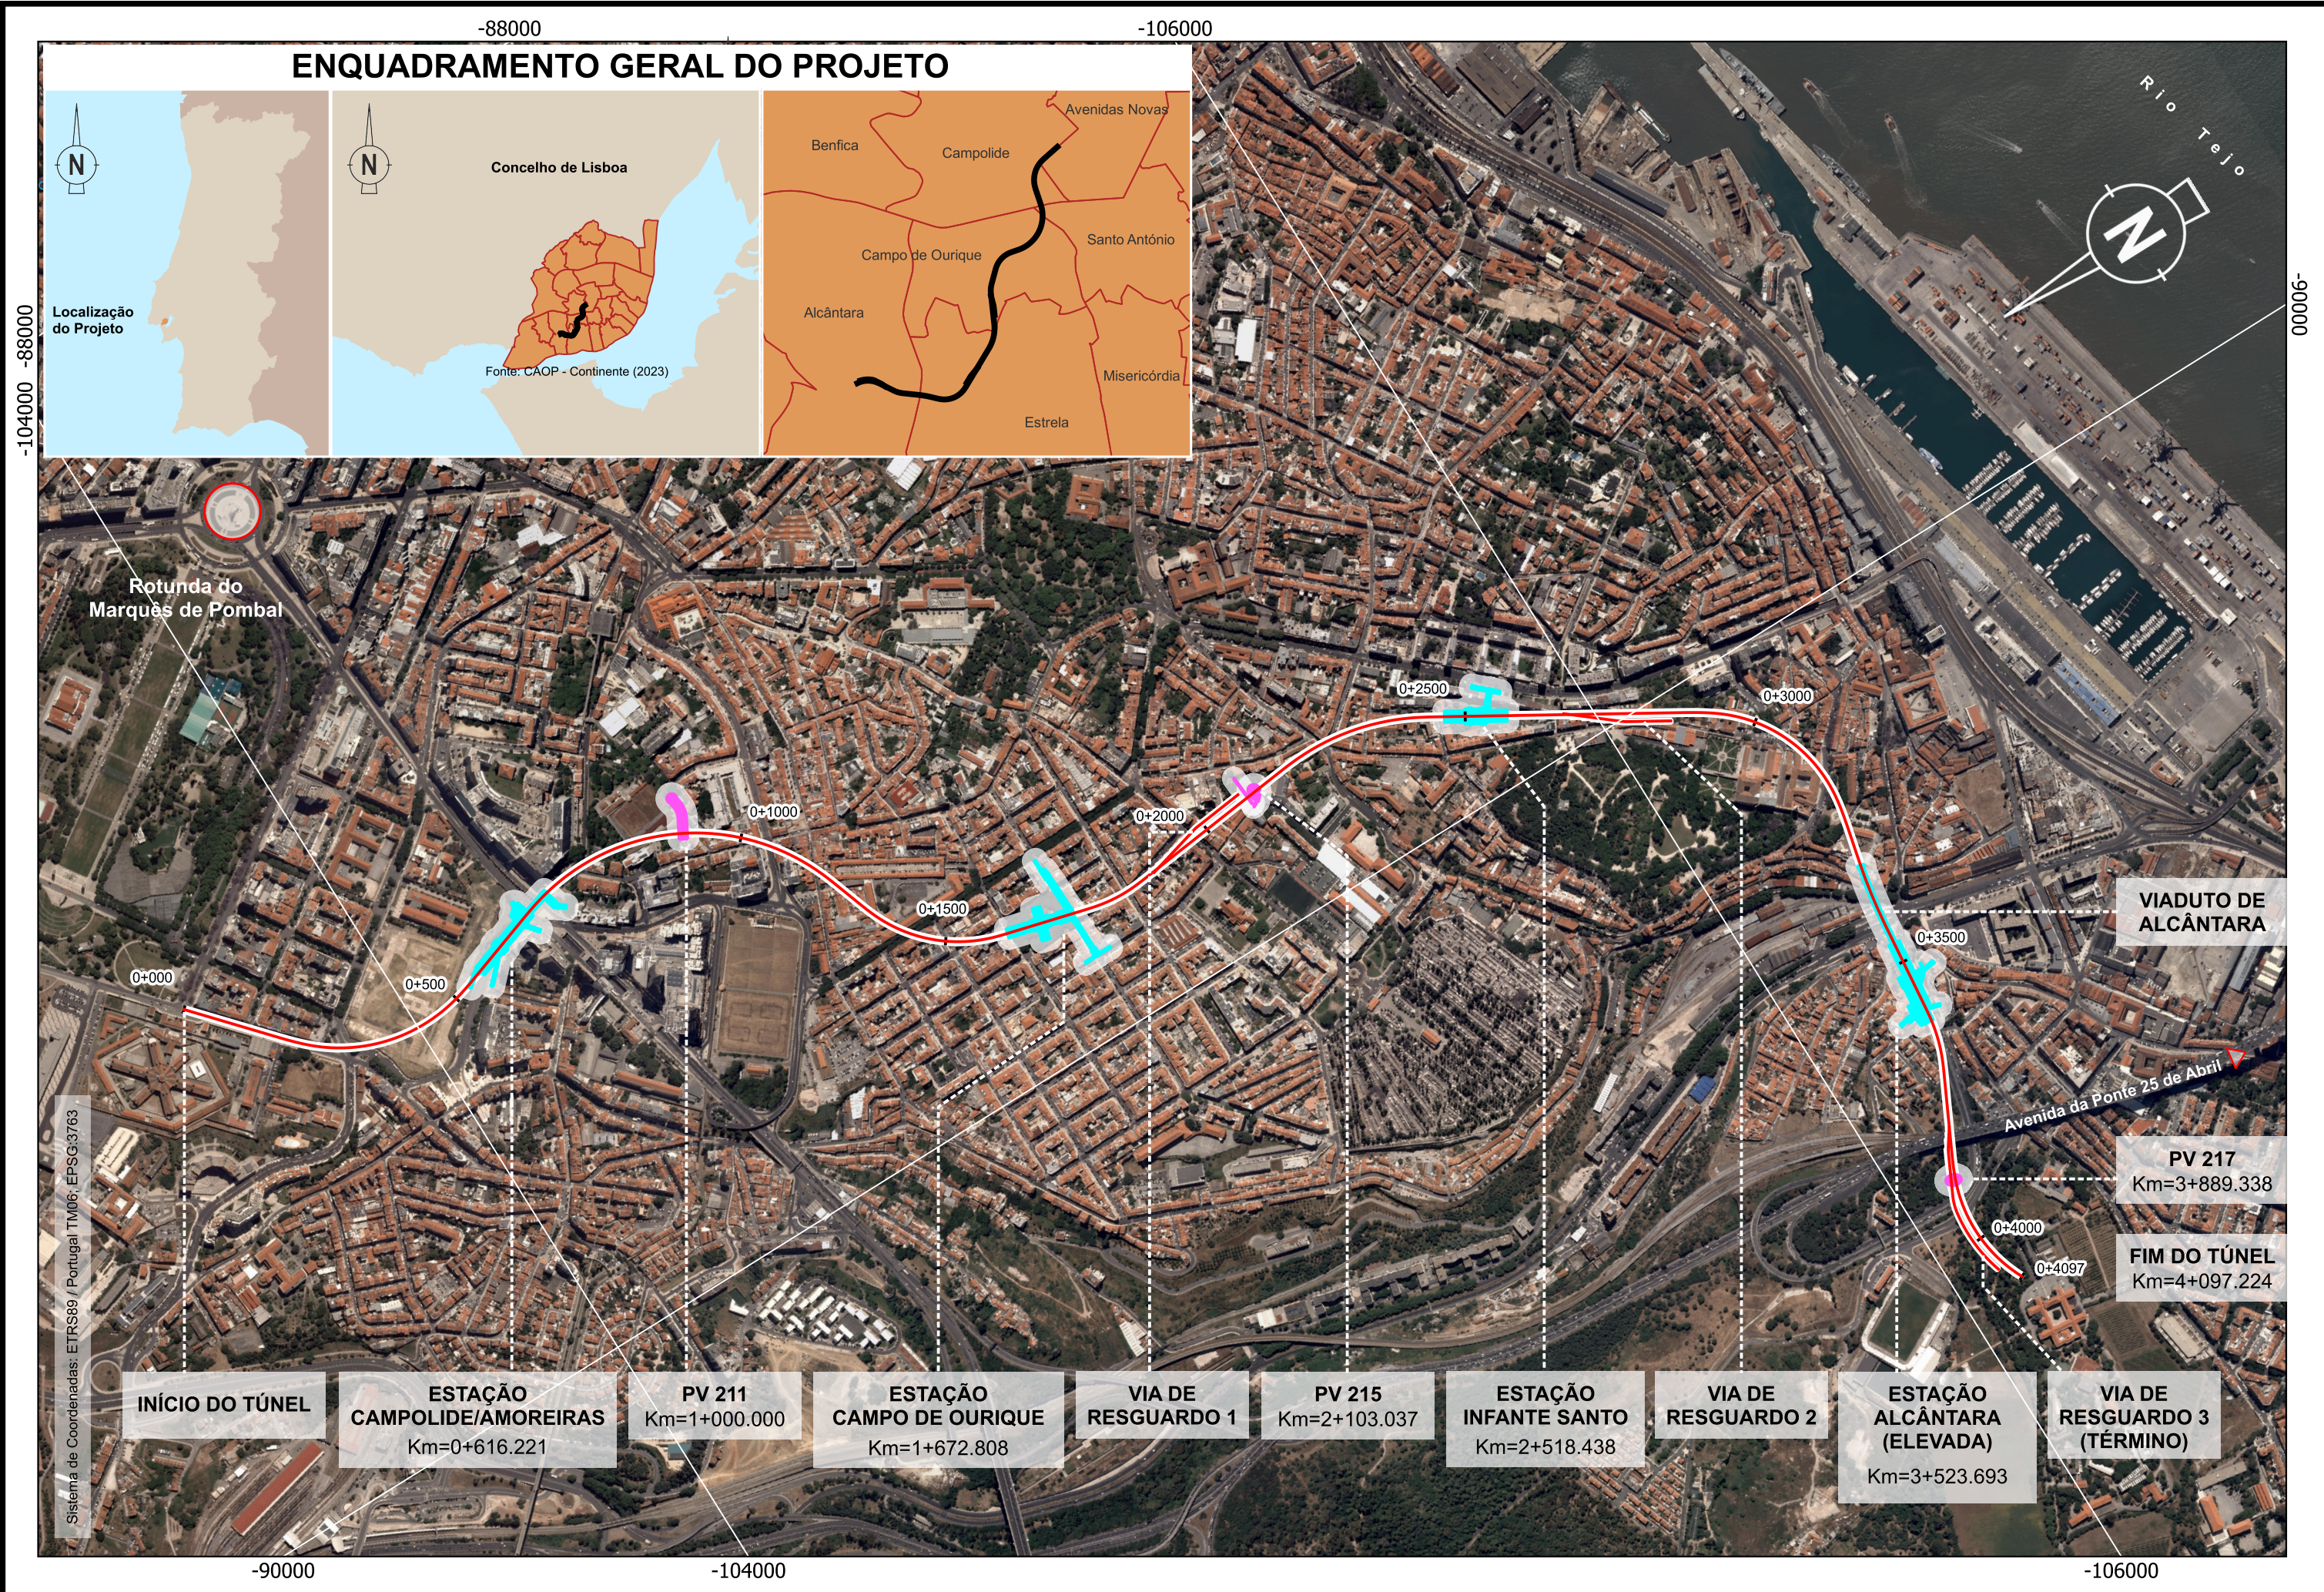

ENQUADRAMENTO GERAL DO PROJETO

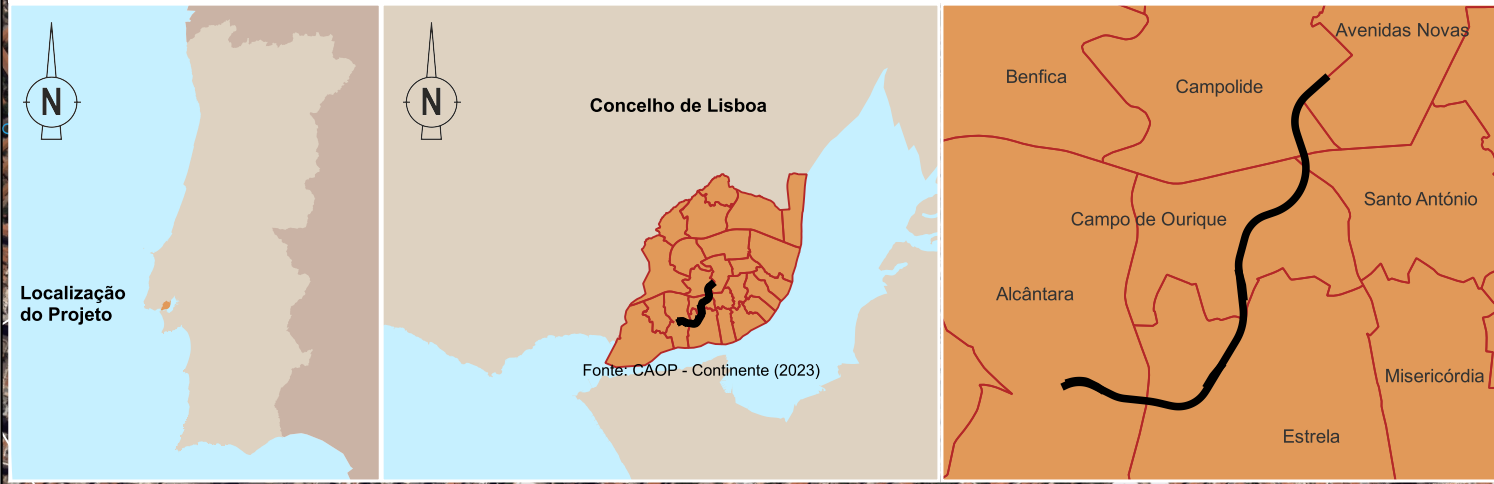

INÍCIO DO TÚNEL
ESTAÇÃO CAMPOLIDE/AMOREIRAS Km=0+616.221
PV 211 Km=1+000.000
ESTAÇÃO CAMPO DE OURIQUE Km=1+672.808
VIA DE RESGUARDO 1
PV 215 Km=2+103.037
ESTAÇÃO INFANTE SANTO Km=2+518.438
VIA DE RESGUARDO 2
ESTAÇÃO ALCÂNTARA (ELEVADA) Km=3+523.693
VIA DE RESGUARDO 3 (TÉRMINO)

VIADUTO DE ALCÂNTARA
PV 217 Km=3+889.338
FIM DO TÚNEL Km=4+097.224