



FREGUESIA DE MOLEDO

Município de Castro Daire

DECLARAÇÃO

Alexandre Paulo Simões Pereira, Presidente da Junta de Freguesia de Moledo, pertencente à Freguesia de Moledo, pessoa colectiva n.º 506.901.602, usando da competência que lhe foi conferida.

Declara para os devidos e legais efeitos que a Junta de Freguesia de Moledo autorizou a Empresa GRANIOTELO, Importação e exportação de Granitos S.A., NIF 504828428, a proceder a desvio de caminho num pequeno troço, conforme planta anexada, em terreno cuja Cessão de Exploração de terrenos é da referida empresa com esta Junta de Freguesia.

Declara ainda, que esta pequena alteração do traçado do caminho não tem qualquer incidência com outros proprietários, nem vem alterar o acesso a nenhum dos locais confinantes ou dos proprietários que usem o referido caminho.


Por ser verdade e me ter sido requerido passo a presente declaração que assino e vai autenticada com o selo branco em uso nesta freguesia.

Sede da Junta de Freguesia de Moledo, 28 de janeiro 2025

O Presidente da Junta de Freguesia,

- Alexandre Paulo Simões Pereira -


TAXA: Isento ao abrigo do artigo 3.º do TTL
REF: JF.DECLARA.7.2025

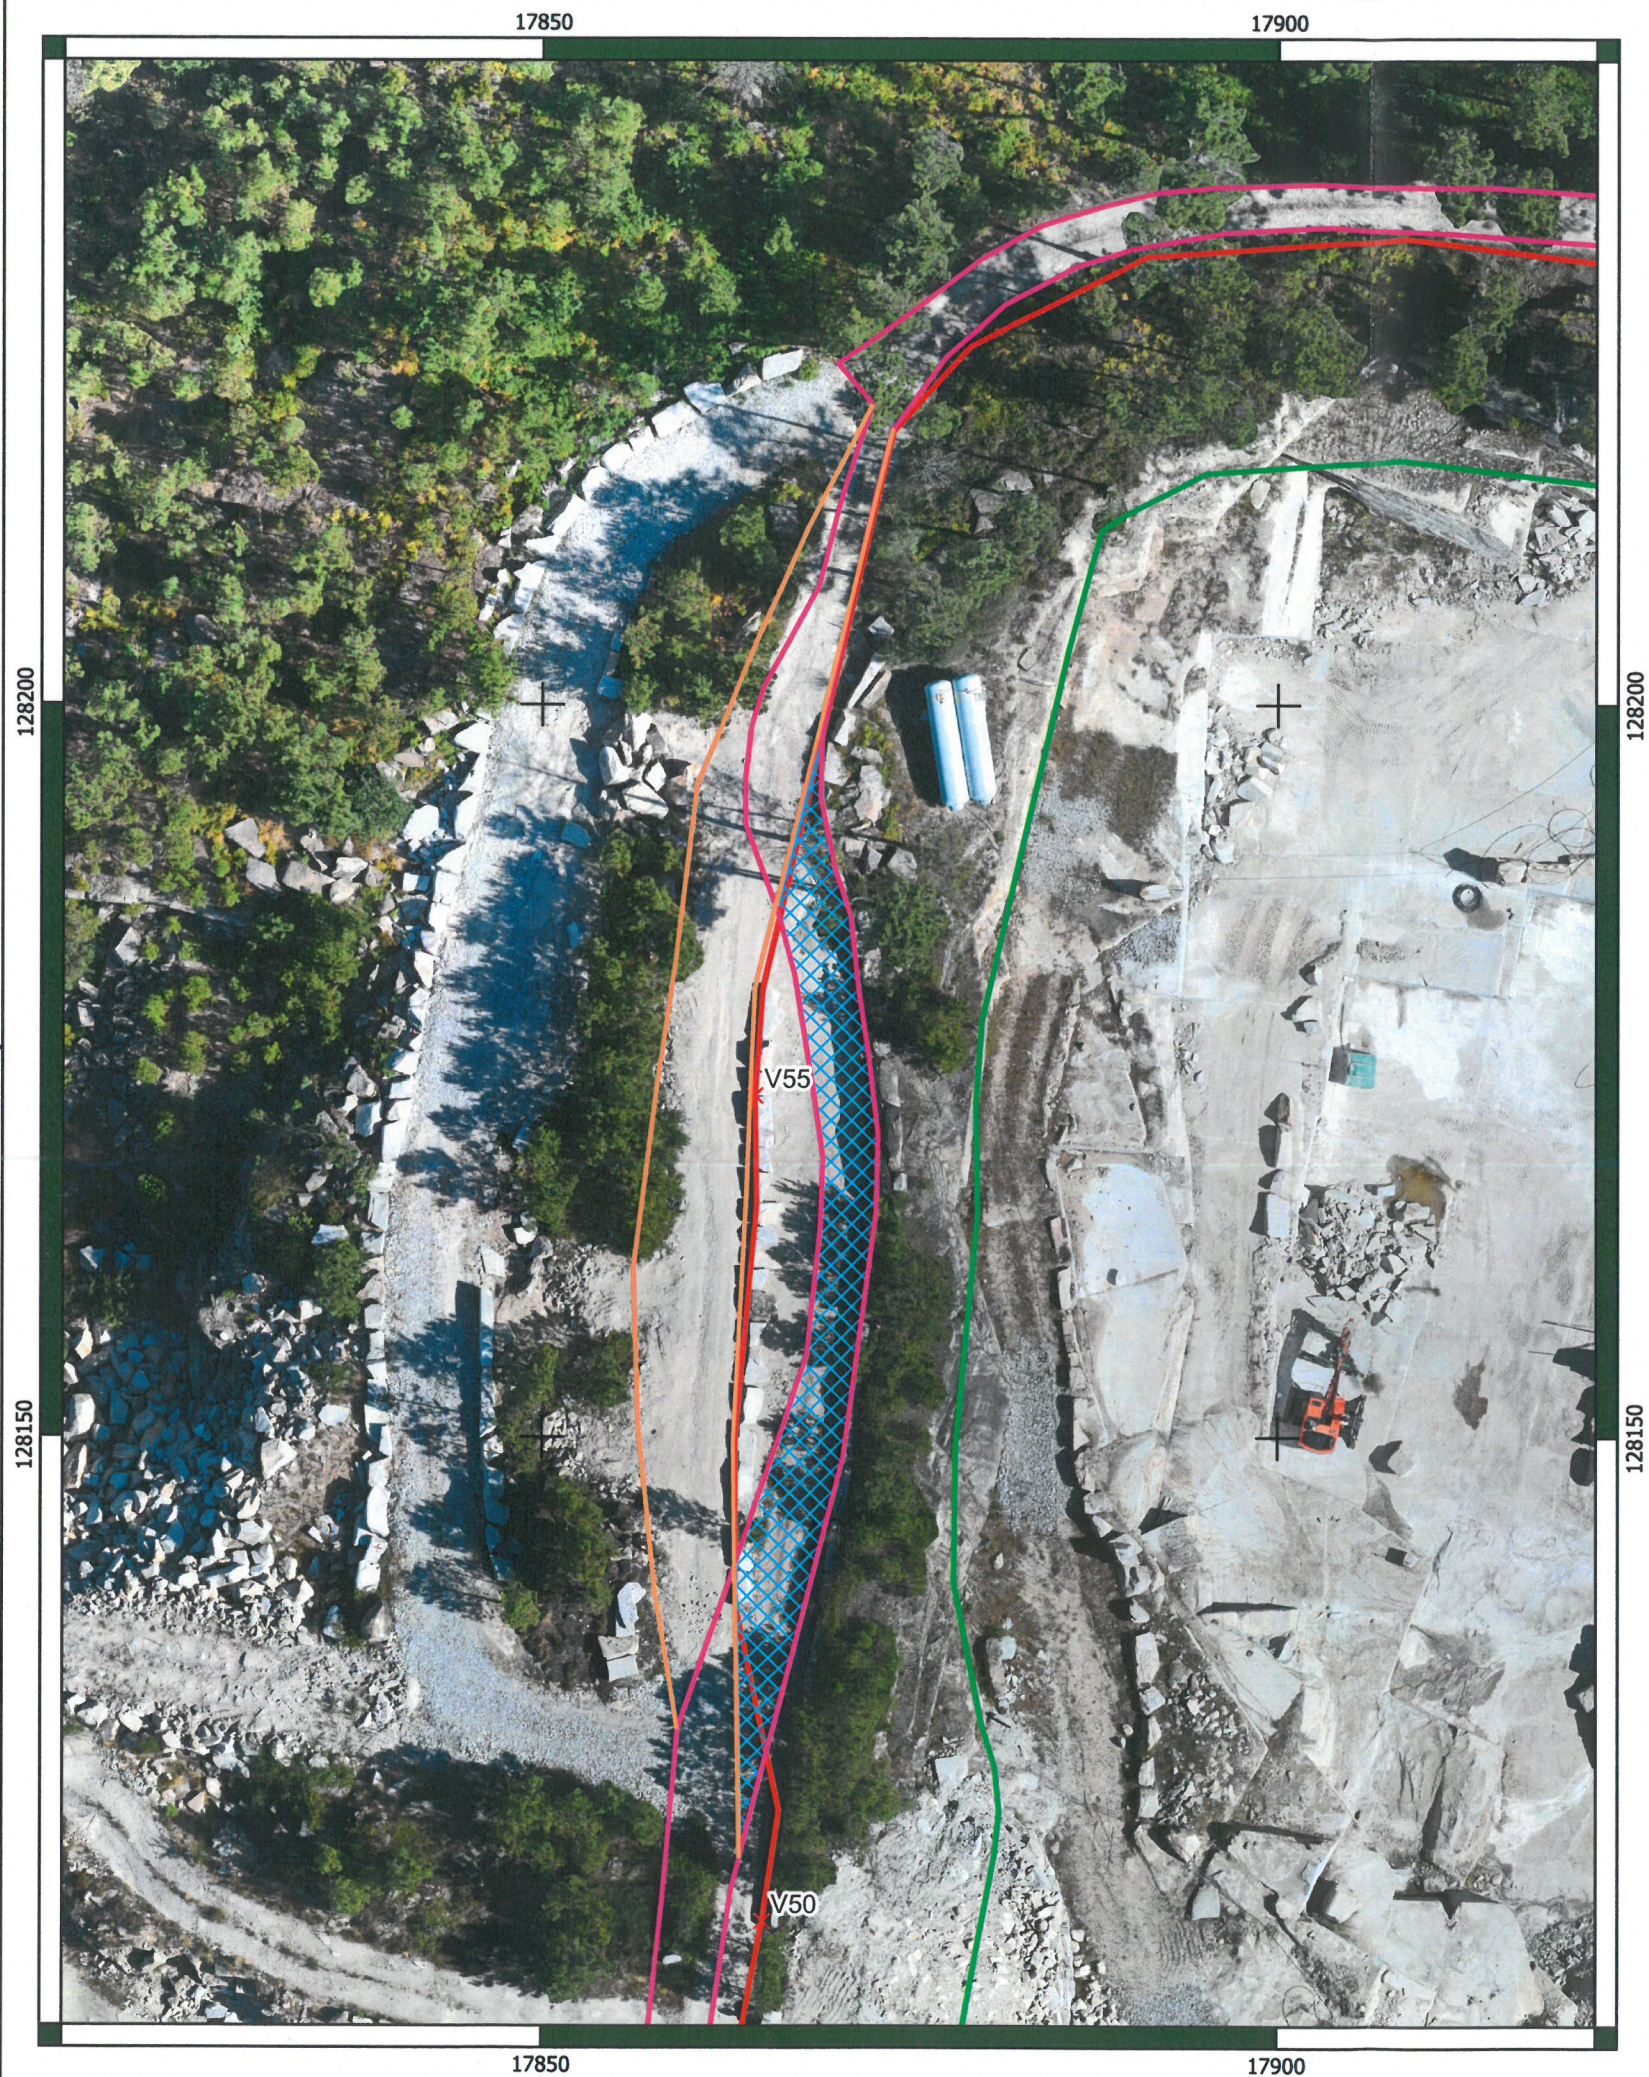

CONCORDO COM O
DESVIO FUNCIONADO NA
PLANTA
Holeto, 28-01-2025
A JUNTA DE FREGUESIA
DE HOLETO:
AHS, J. Luis

Legenda:

- Limite Pedreira de Soutela
- Zona de Defesa
- Caminho Público
- Alteração do Caminho Público
- ▨ Troço do Caminho a Desativar

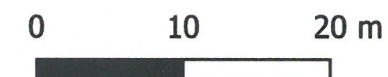

Alteração do Caminho Público	Modelo, Castro Daire	ESCALA 1:500
Pedreira nº 6702 "Soutela"	Graniotelo - Importação e Exportação de Granitos S.A. NIF: 504 828 428	JANEIRO, 2025 DESENHO N.º
	Sistema de Projecção PT-TM 06/ETRS 89	01