

Este desenho é propriedade do GRUPO QUADRANTE, não podendo ser utilizado ou reproduzido no todo ou em parte, cou comunicado a terceiros, sem a sua expressa autorização. Este desenho só é válido para construção depois de devidamente assinado.



UNIDADE DE PRODUÇÃO DE BIOMETANO DE TORRES NOVAS


Projeto	A. Peixoto				
Desenho	A. Pires				
Verificação	S. Serra				
Aprovação	S. Serra	Rev.	Data		Aprov.

Escala
1/25 000

Fase
PEDIDO DE ELEMENTOS ADICIONAIS

Designação
PLANTA DE ORDENAMENTO DO PDM DE TORRES NOVAS

Número	100	Revisão	00
Ficheiro	T2025-0064-02-EX-ENV-PEA-100	Folha	1/1
Processo	T2025-0064-02	Data	Fevereiro 2026

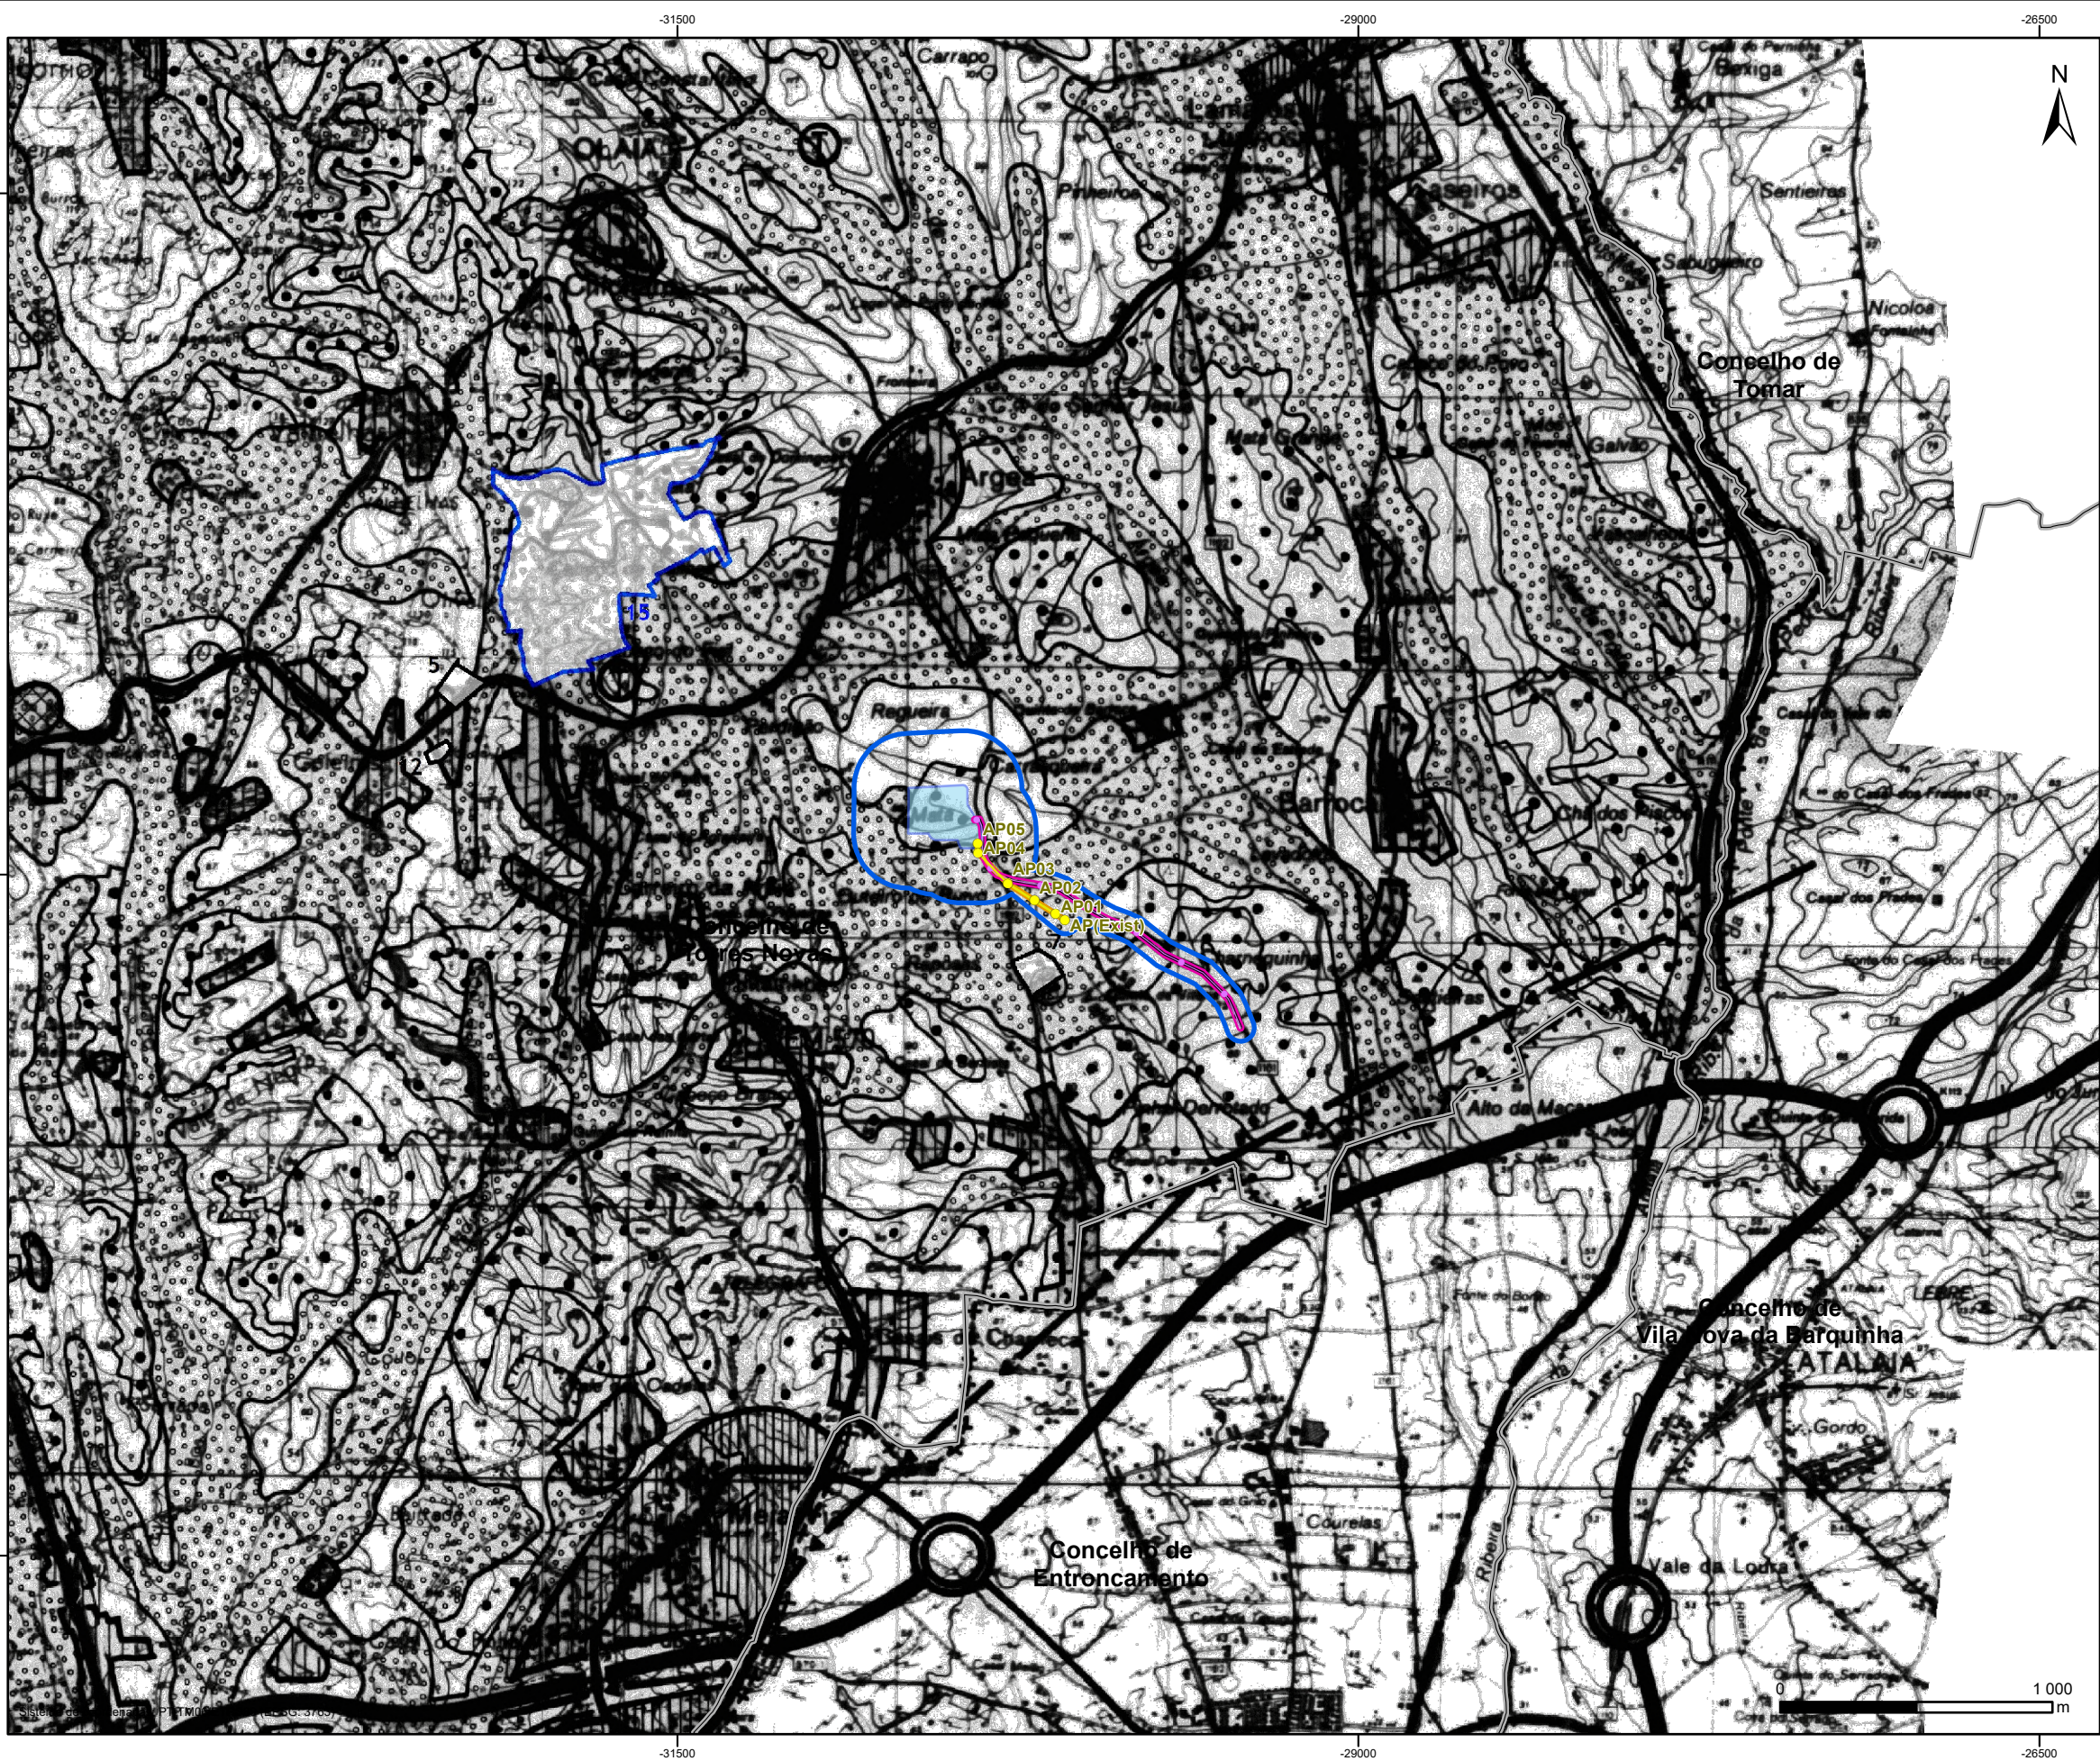

Unidade de Produção de Biometano de Torres Novas (UPB TN)

- Área de estudo
- Área de implantação da UPB
- Linha elétrica média tensão 30 kV e respetiva faixa de proteção
- Gasoduto e respetiva faixa de proteção

Ordenamento

Limite de Concelho	
Espacos Regulamentares	
- Espaço Urbano	
- Espaço Industrial	
- Espaço Cana! Rodoviário	
- Espaço Cana! Adutor da EPAL	
- Espaço Agrícola da RAN - aproveitamento hidroagrícola do Alvorão	
- Espaço Agrícola da RAN	
- Espaço Agrícola não incluído na RAN	
- Espaço Florestal de Produção	
- Espaço Florestal de Proteção	
- Espaço Agro - Florestal	
- Espaço Mineiro	
- Espaço Natural do PNSAC (Parque Natural das serras de Aire e Candeeiros)	
- Espaço Natural do PPNSAC (Pré Parque Natural das Serras de Aire e Candeeiros)	
Ocorrências Regulamentares	
- Equipamento de Animação Turística / Empreendimento Turístico	
- Imóvel classificado	
- ETAR	
- Pecuária / Suinocultura	
- Estabelecimento insalubre	
- Estabelecimento perigoso	
- Monumento Natural (proposta de ICN)	
- RERA	

Fonte: PDM Torres Novas (2021)

Limites de concelho

Fonte: DGT, CAOP (2024)

