


Este desenho é propriedade do GRUPO QUADRANTE, não podendo ser utilizado ou reproduzido no todo ou em parte, cou comunicando a terceiros, sem a sua expressa autorização. Este desenho só é válido para construção depois de devidamente assinado.

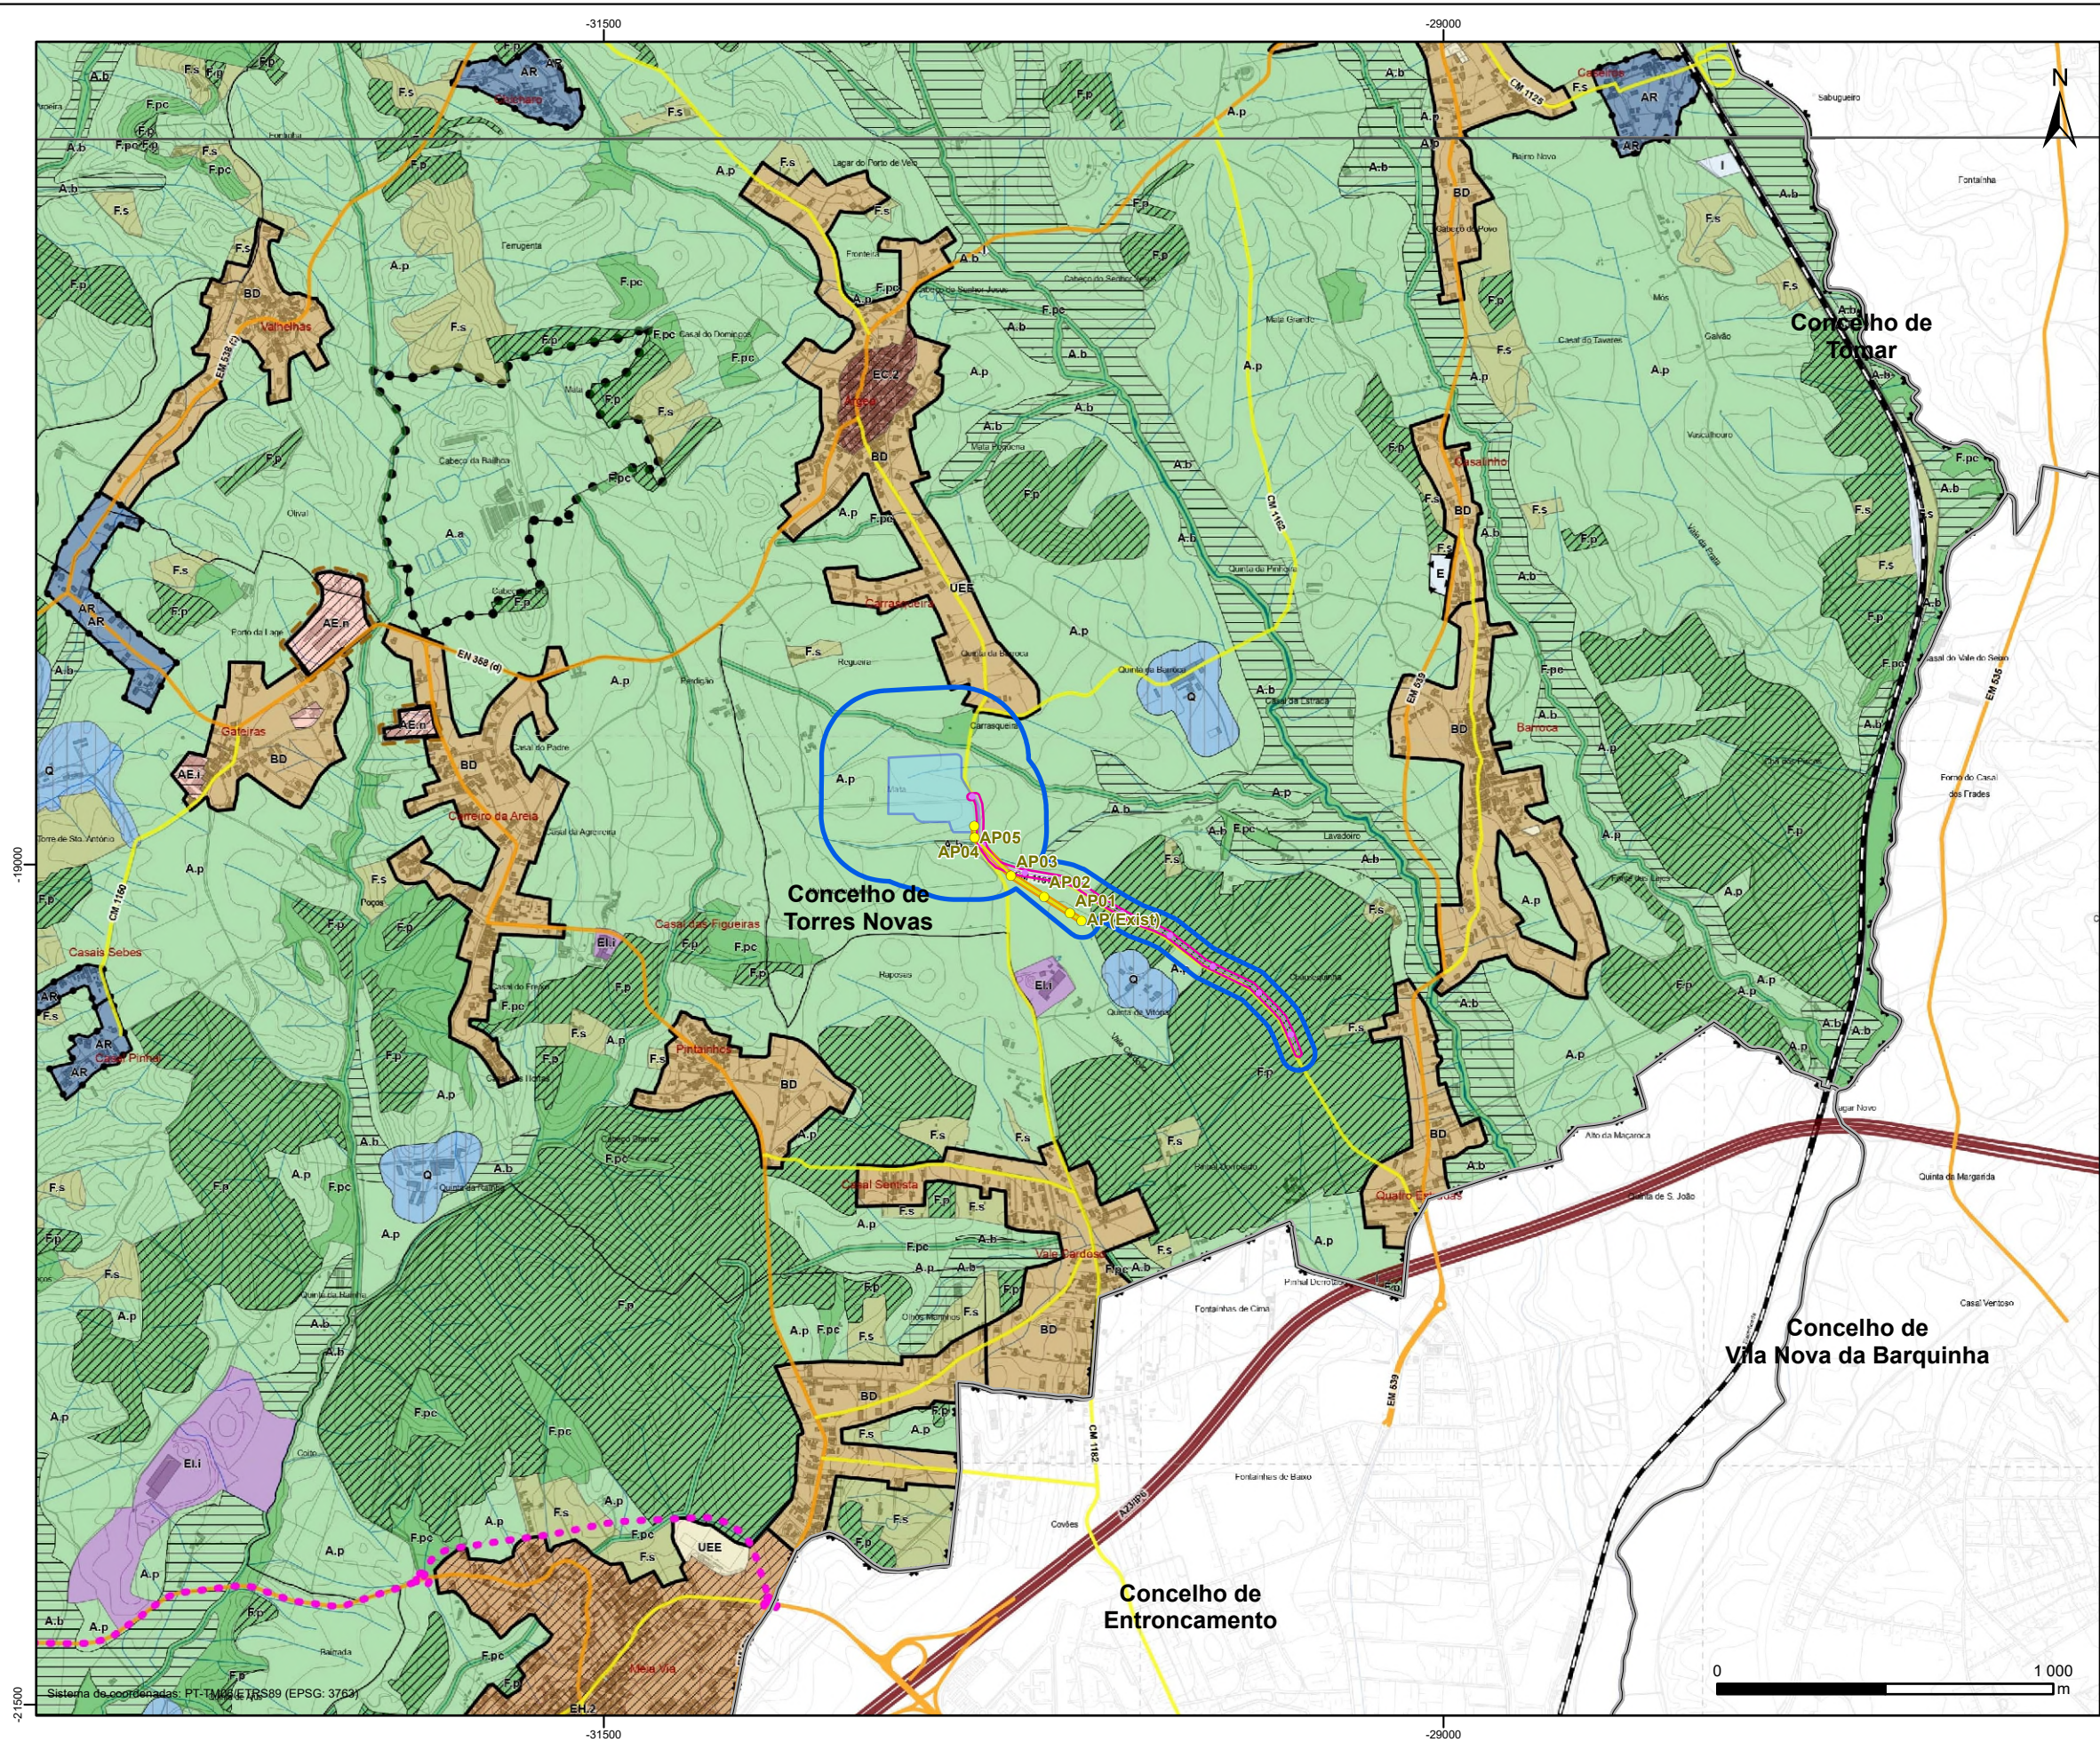

Unidade de Produção de Biometano de Torres Novas (UPB TN)

- Área de estudo
- Área de implantação da UPB
- Linha elétrica média tensão 30 kV e respetiva faixa de proteção
- Gasoduto e respetiva faixa de proteção

Ordenamento

Solo Urbano - Classificação e Qualificação do Solo

- EC.1 - Espaços Centrais Tipo 1
- EC.2 - Espaços Centrais Tipo 2
- EC.3 - Espaços Centrais Tipo 3
- EC.4 - Espaços Centrais Tipo 4
- EH.1 - Espaços Habitacionais Tipo 1
- EH.2 - Espaços Habitacionais Tipo 2
- BD - Espaços Urbanos de Baixa Densidade
- AE.p - Parques Empresariais
- AE.n - Núcleos Empresariais
- AE.i - Atividades Económicas Isoladas
- EV.p - Espaços Verdes de Proteção e Enquadramento
- EV.r - Espaços Verdes de Recreio e Lazer
- UEE - Espaços de Equipamentos
- UEC - Espaços Culturais

Solo Rústico - Classificação e Qualificação do Solo

- A.p - Espaços Agrícolas de Produção
- A.a - Espaços Agrícolas de Agropecuária
- A.b - Espaços Agrícolas de Baixa Aluvionar
- F.pc - Espaços Florestais de Proteção e Conservação
- F.p - Espaços Florestais de Produção
- F.s - Espaços Agroflorestais-Silvopastoris
- NP - Espaços Naturais e Paisagísticos
- AR - Aglomerados rurais
- C - Espaços Culturais
- E - Espaços de Equipamentos
- I - Espaços de Infraestruturas e Outras Estruturas ou Ocupações
- T - Espaços de Ocupação Turística
- El.i - Espaços de Atividades Económicas Isoladas
- Q - Núcleos Edificados das Quintas

Fonte: Revisão do PDM Torres Novas (2025)

Limites de concelho

Fonte: DGT, CAOP (2024)



UNIDADE DE PRODUÇÃO DE BIOMETANO DE TORRES NOVAS

Projeto	A. Peixoto				
Desenho	A. Pires				
Verificação	S. Serra				
Aprovação	S. Serra	Rev.	Data		Aprov.

Escala	1/20 000
Fase	PEDIDO DE ELEMENTOS ADICIONAIS
Designação	PLANTA DE ORDENAMENTO DO PDM DE TORRES NOVAS EM REVISÃO

Número	101	Revisão	00
Ficheiro	T2025-0064-02-EX-ENV-PEA-101	Folha	1/1
Processo	T2025-0064-02	Data	Fevereiro 2026