



Este desenho é propriedade do GRUPO QUADRANTE, não podendo ser utilizado ou reproduzido no todo ou em parte, cou comunicada a terceiros, sem a sua expressa autorização. Este desenho só é válido para construção depois de devidamente assinado.

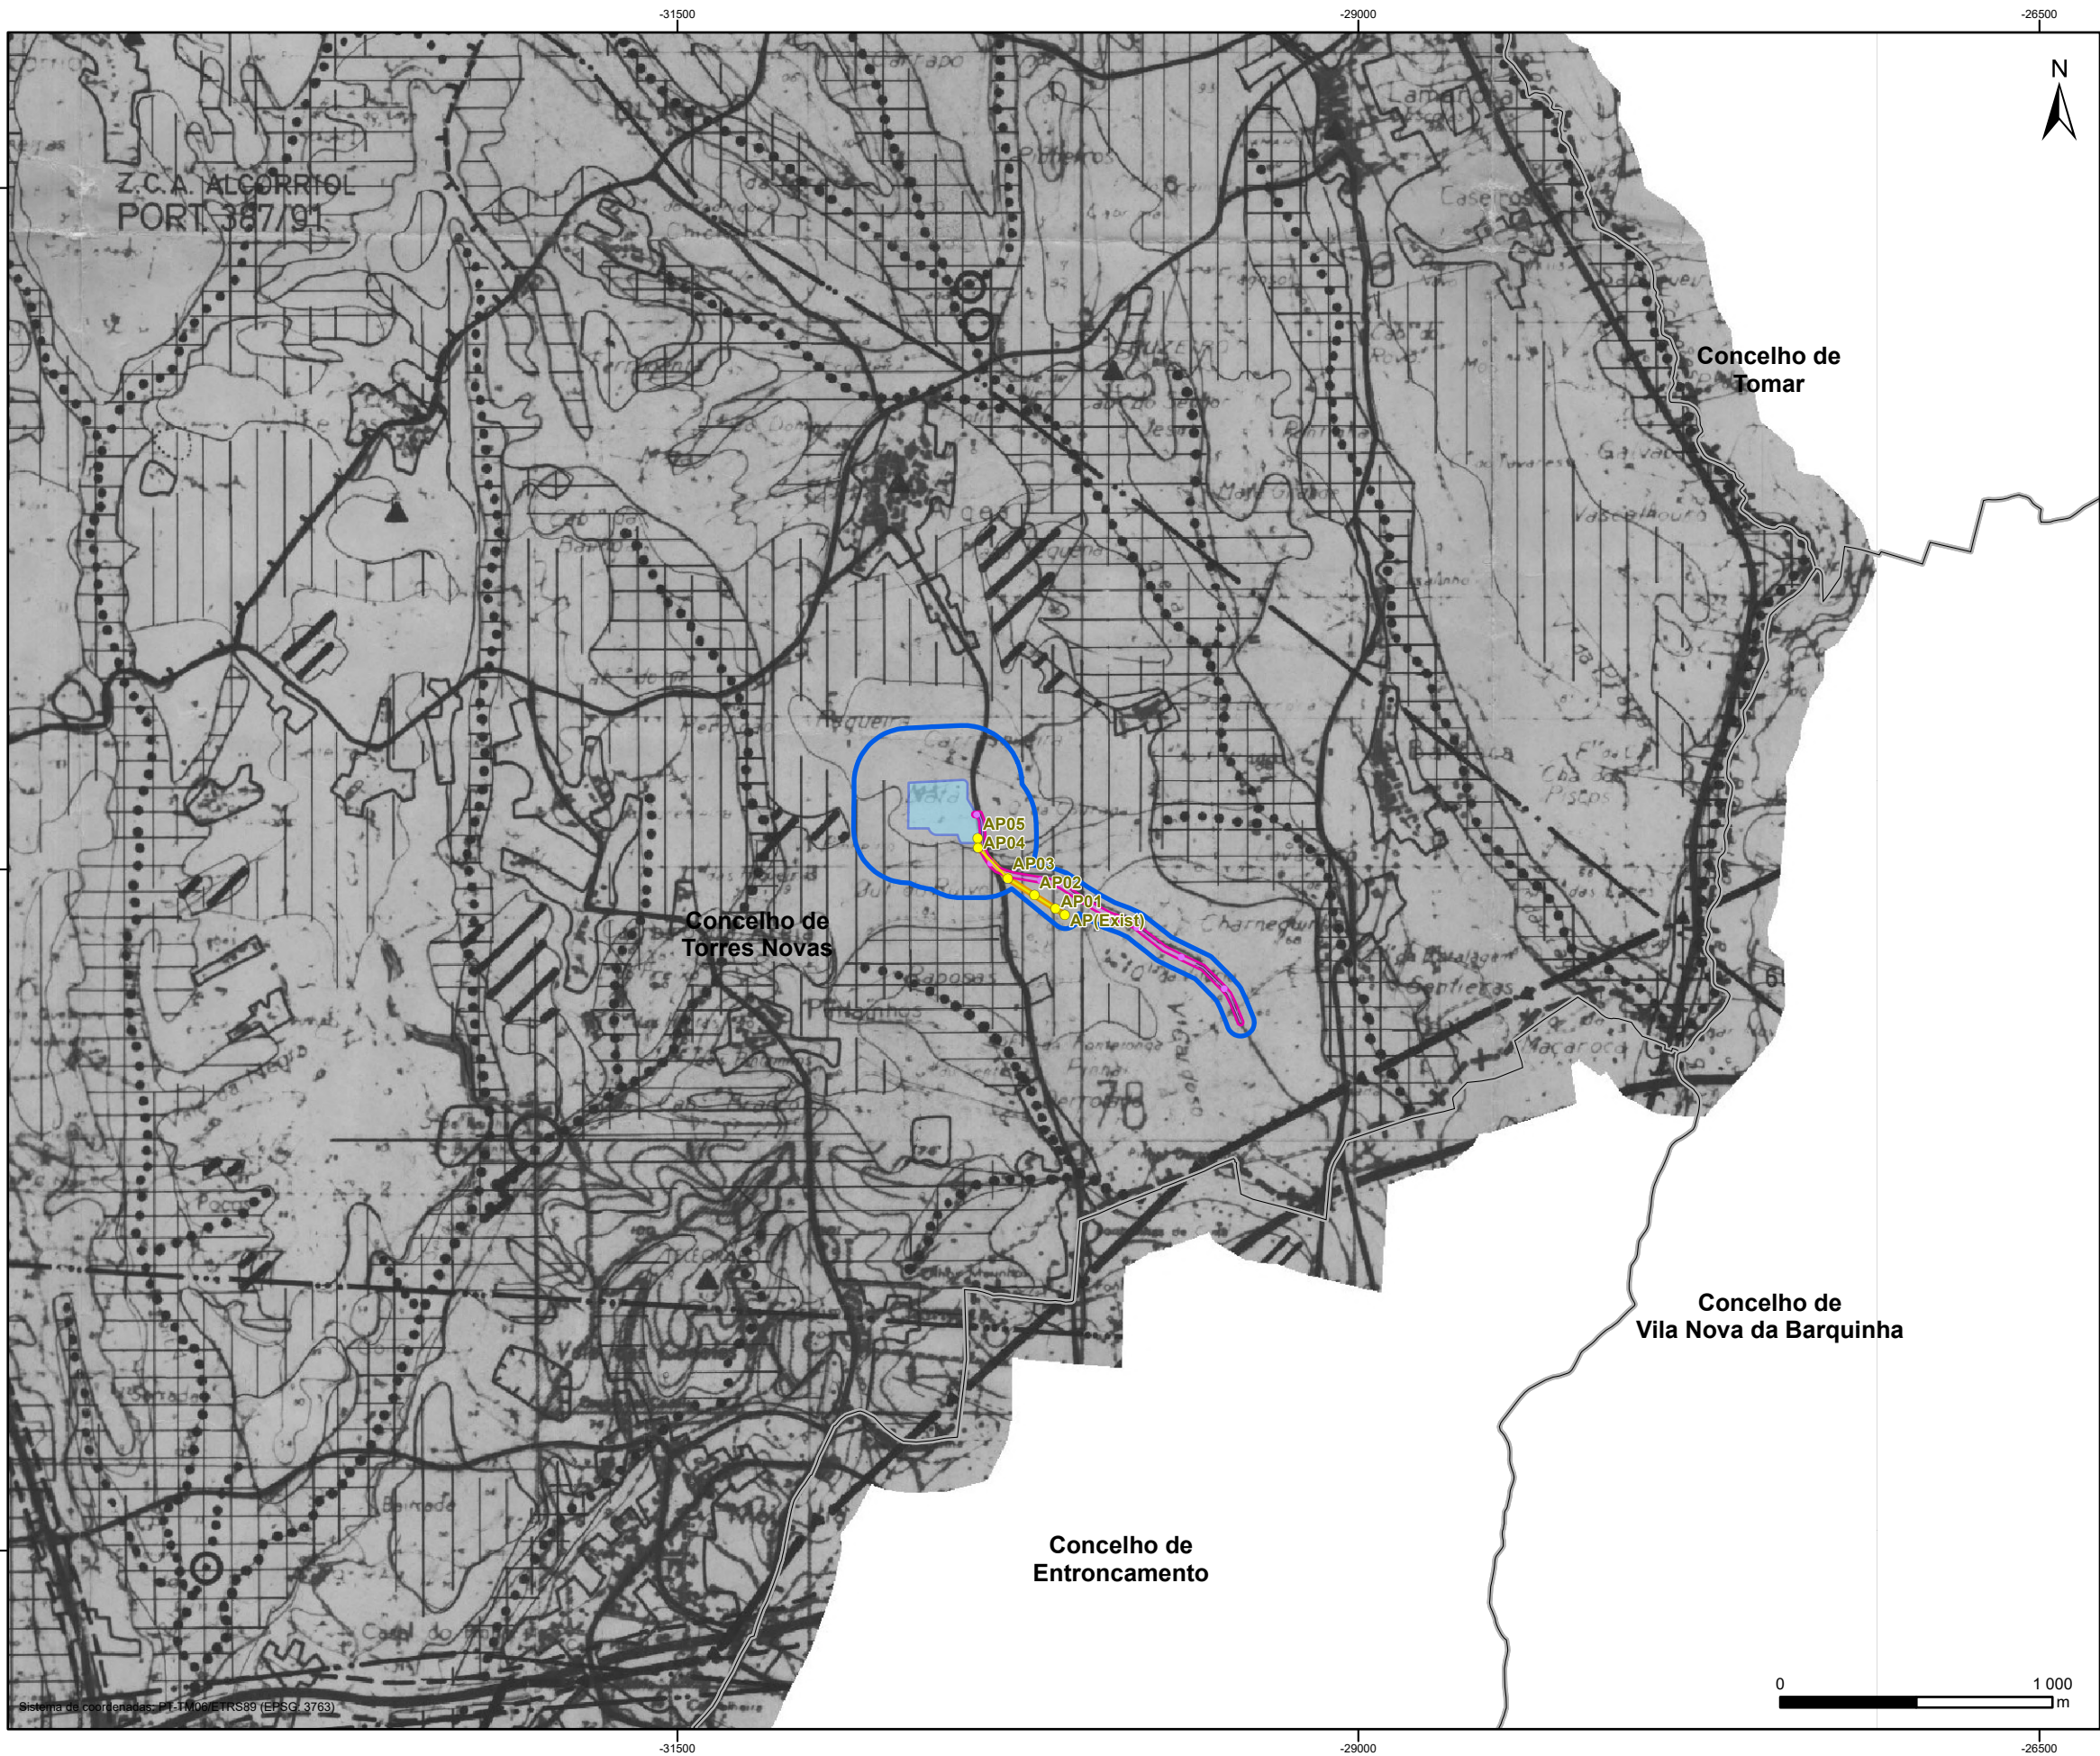

Unidade de Produção de Biometano de Torres Novas (UPB TN)

- Área de estudo
- Área de implantação da UPB
- Linha elétrica média tensão 30 kV e respetiva faixa de proteção
- Gasoduto e respetiva faixa de proteção

Condicionantes

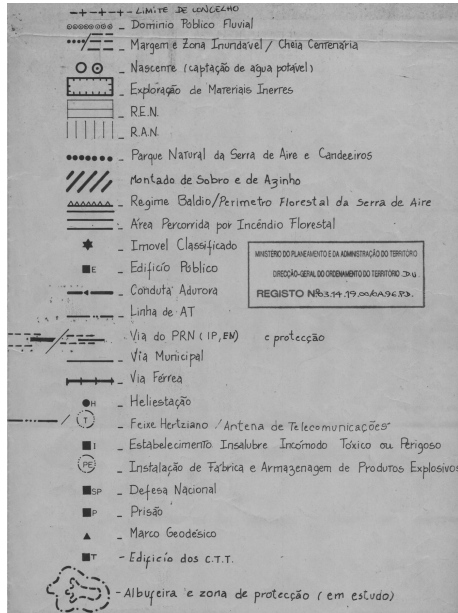

Fonte: PDM Torres Novas (1996)

Limites de concelho

Fonte: DGT, CAOP (2024)



UNIDADE DE PRODUÇÃO DE BIOMETANO DE TORRES NOVAS

Projeto	A. Peixoto					
Desenho	A. Pires					
Verificação	S. Serra					
Aprovação	S. Serra	Rev.	Data		Aprov.	

Escala
1/25 000

Fase
PEDIDO DE ELEMENTOS ADICIONAIS
Designação
PLANTA DE CONDICIONANTES DO PDM DE TORRES NOVAS

Número	200	Revisão	00
Ficheiro	T2025-0064-02-EX-ENV-PEA-200	Folha	1/1
Processo	T2025-0064-02	Data	Fevereiro 2026