


Este desenho é propriedade do GRUPO QUADRANTE, não podendo ser utilizado ou reproduzido no todo ou em parte, ou comunicado a terceiros, sem a sua expressa autorização. Este desenho só é válido para construção depois de devidamente assinado.

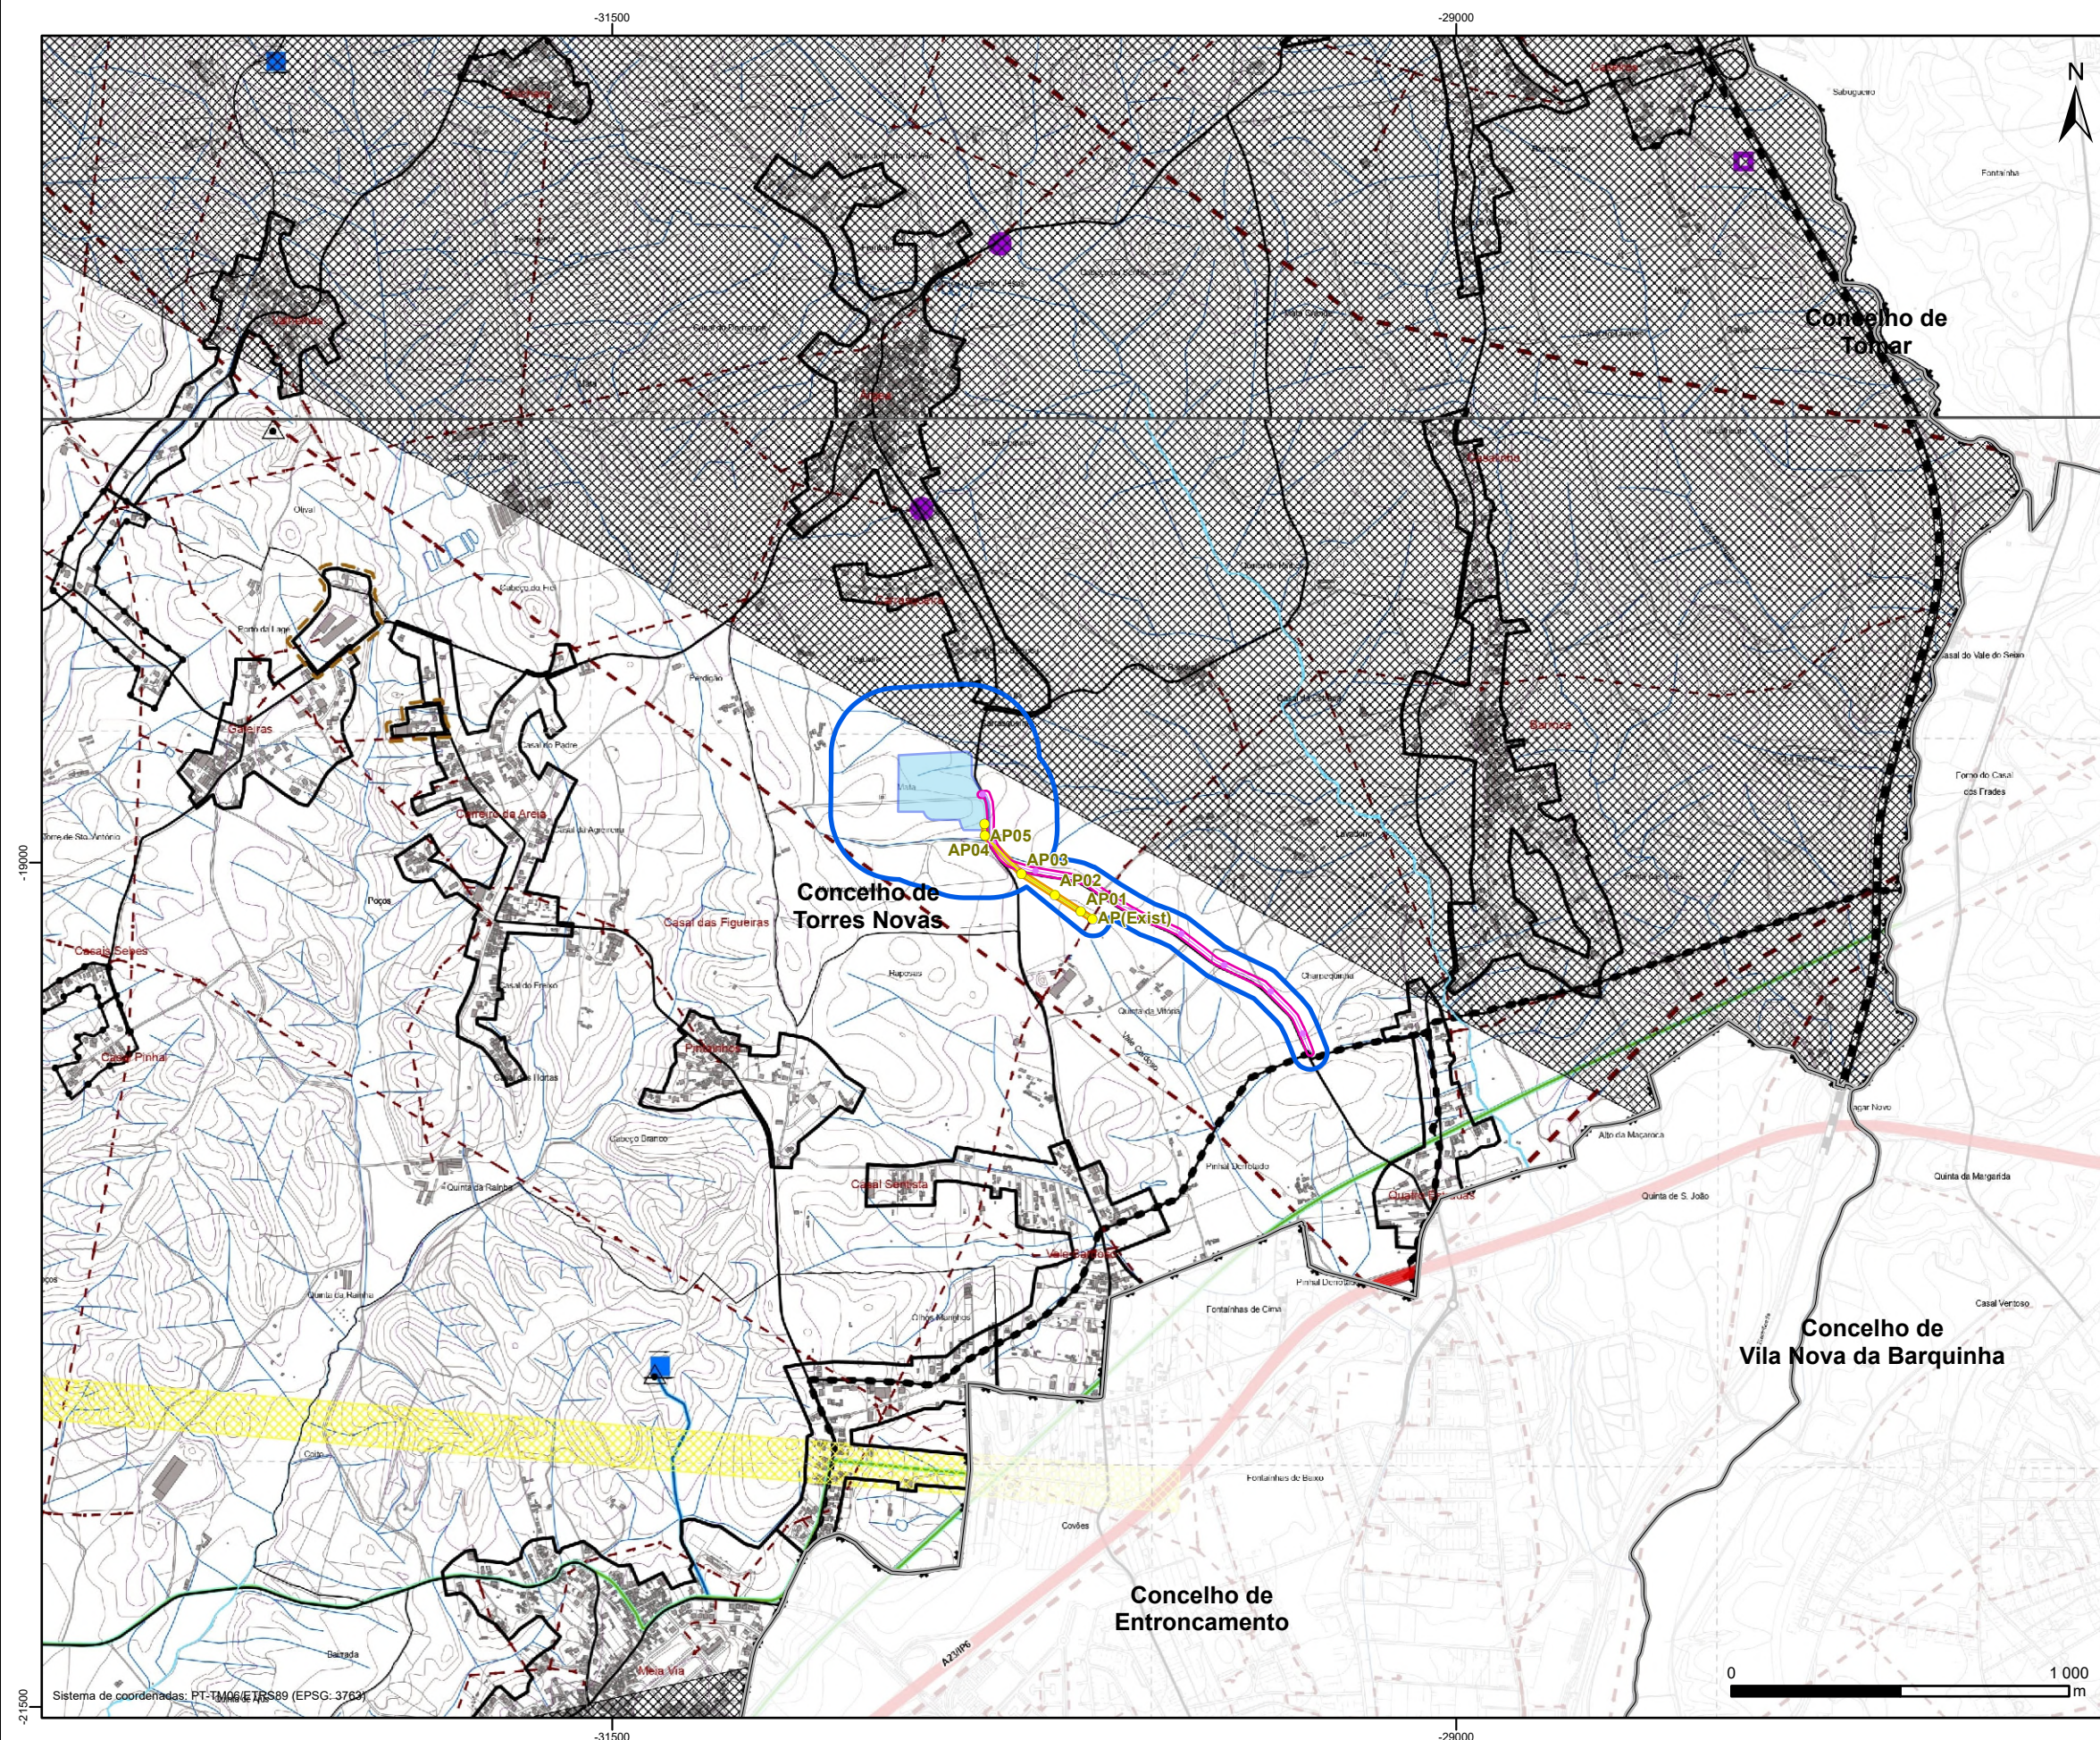

**Unidade de Produção de Biometano  
de Torres Novas (UPB TN)**

-  Área de estudo
-  Área de implantação da UPB
-  Linha elétrica média tensão 30 kV e respectiva faixa de proteção
-  Gasoduto e respectiva faixa de proteção

## Condiciones

- ### Limites Propostos de Perímetros e Aglomerados

  - Perímetro Urbano
  - Áreas de Atividades Econômicas
  - Aglomerado Rural

### Rede Ferroviária

  - Ferrovia
  - Estação
  - Apaqueiro

### Rede Rodoviária (Hierarquia)

  - Rede Principal Primária
  - Rede Principal Secundária
  - Rede Distribuidora Principal
  - Rede Distribuidora Local
  - Acesso Local

### Captações de Águas Subterrâneas (Zonas de Proteção Imediata)

  - Captações de Águas Subterrâneas (Zonas de Proteção Imediata)
  - Captações de Águas Subterrâneas (Zonas de Proteção Intermediária)
  - Captações de Águas Subterrâneas (Zonas de Proteção Alargada)

### Recursos Florestais

  - Regime Florestal Parcelar

### Recursos Ecológicos

  - Rede Natura 2000

### RAMSAR

  - Rede Nacional de Áreas Protegidas (RNA-P)

### Edifícios e Outras Construções de Interesse Público

  - Edifícios e Outras Construções de Interesse Público (Zonas de Proteção)

### Estabelecimentos com Produtos Explosivos

  - Estabelecimentos com Produtos Explosivos - Fábrica Realistas

### Atividades Perigosas

  - Atividades Perigosas
  - Atividades Perigosas (Primeira Zona de Pengosidade)
  - Atividades Perigosas (Segunda Zona de Pengosidade)

### Rede Rodoviária

  - Rede Rodoviária Nacional Fundamental
  - Rede Rodoviária Nacional Complementar
  - Rede Municipal (Estradas e Caminhos Municipais)

### Abastecimento de Água

  - Adutora EPAL

### Águas do Ribatejo

  - Apoiado
  - Elevado
  - Águas do Ribatejo - Adutora

### Domínio Público Hidrico

  - Águas Navegáveis ou Flutuáveis
  - Águas não Navegáveis nem Flutuáveis
  - Cursos de Água

### Albufeiras de Águas Públicas

  - Albufeira (Leito)
  - Albufeira (Margem)
  - Albufeira (Faixa de Proteção)

### Captações de Águas Subterrâneas

  - Captações de Águas Subterrâneas

### Património Cultural

  - Monumento Nacional
  - Imóvel de Interesse Público
  - Imóvel de Interesse Municipal
  - Património Classificado (ZGP)
  - Património Classificado (ZEP)

### Vertices Geodesicos

  - Vertices Geodesicos

### Telecomunicações

  - Fioze Herciano (Zona de Destruição)
  - Centro Rádioelctico

### Aeródromos Cívís e Militares

  - Aeródromo Militar de Tancos (area de destruição)

### Rede Ferroviária

  - Rede Ferroviária

### Saneamento

  - Saneamento - ETAR
  - Saneamento - Estação Elevatória

### Rede Elétrica

  - Rede Elétrica - linhas de muito alta tensão (MAT)
  - AT
  - MT

### Gasodutos

  - Gasoduto

Fonte: Revisão do PDM Torres Novas (2025)

 Limites de concelho

Fonte: DGT, CAOP (2024)



|         |
|---------|
| Projeto |
|---------|

## UNIDADE DE PRODUÇÃO DE BIOMETANO DE TORRES NOVAS

|          |           |     |      |  |        |
|----------|-----------|-----|------|--|--------|
| Projeto  | A.Peixoto |     |      |  |        |
| Desenho  | A. Pires  |     |      |  |        |
| Verifica | S. Serra  |     |      |  |        |
| Aprova   | S. Serra  | Rev | Data |  | Aprova |

— | Escala  
1/25 000

|            |                                                                         |
|------------|-------------------------------------------------------------------------|
| Fase       | PEDIDO DE ELEMENTOS ADICIONAIS                                          |
| Designação | <b>PLANTA DE CONDICIONANTES DO PDM<br/>DE TORRES NOVAS (EM REVISÃO)</b> |

|          |                              |      |                |
|----------|------------------------------|------|----------------|
| Número   | <b>201</b>                   |      |                |
| Ficheiro | T2025-0064-02-EX-ENV-PEA-201 |      |                |
| Processo | T2025-0064-02                | Data | Fevereiro 2026 |