



Este desenho é propriedade do GRUPO QUADRANTE, não podendo ser utilizado ou reproduzido no todo ou em parte, cou comunicado a terceiros, sem a sua expressa autorização. Este desenho só é válido para construção depois de devidamente assinado.

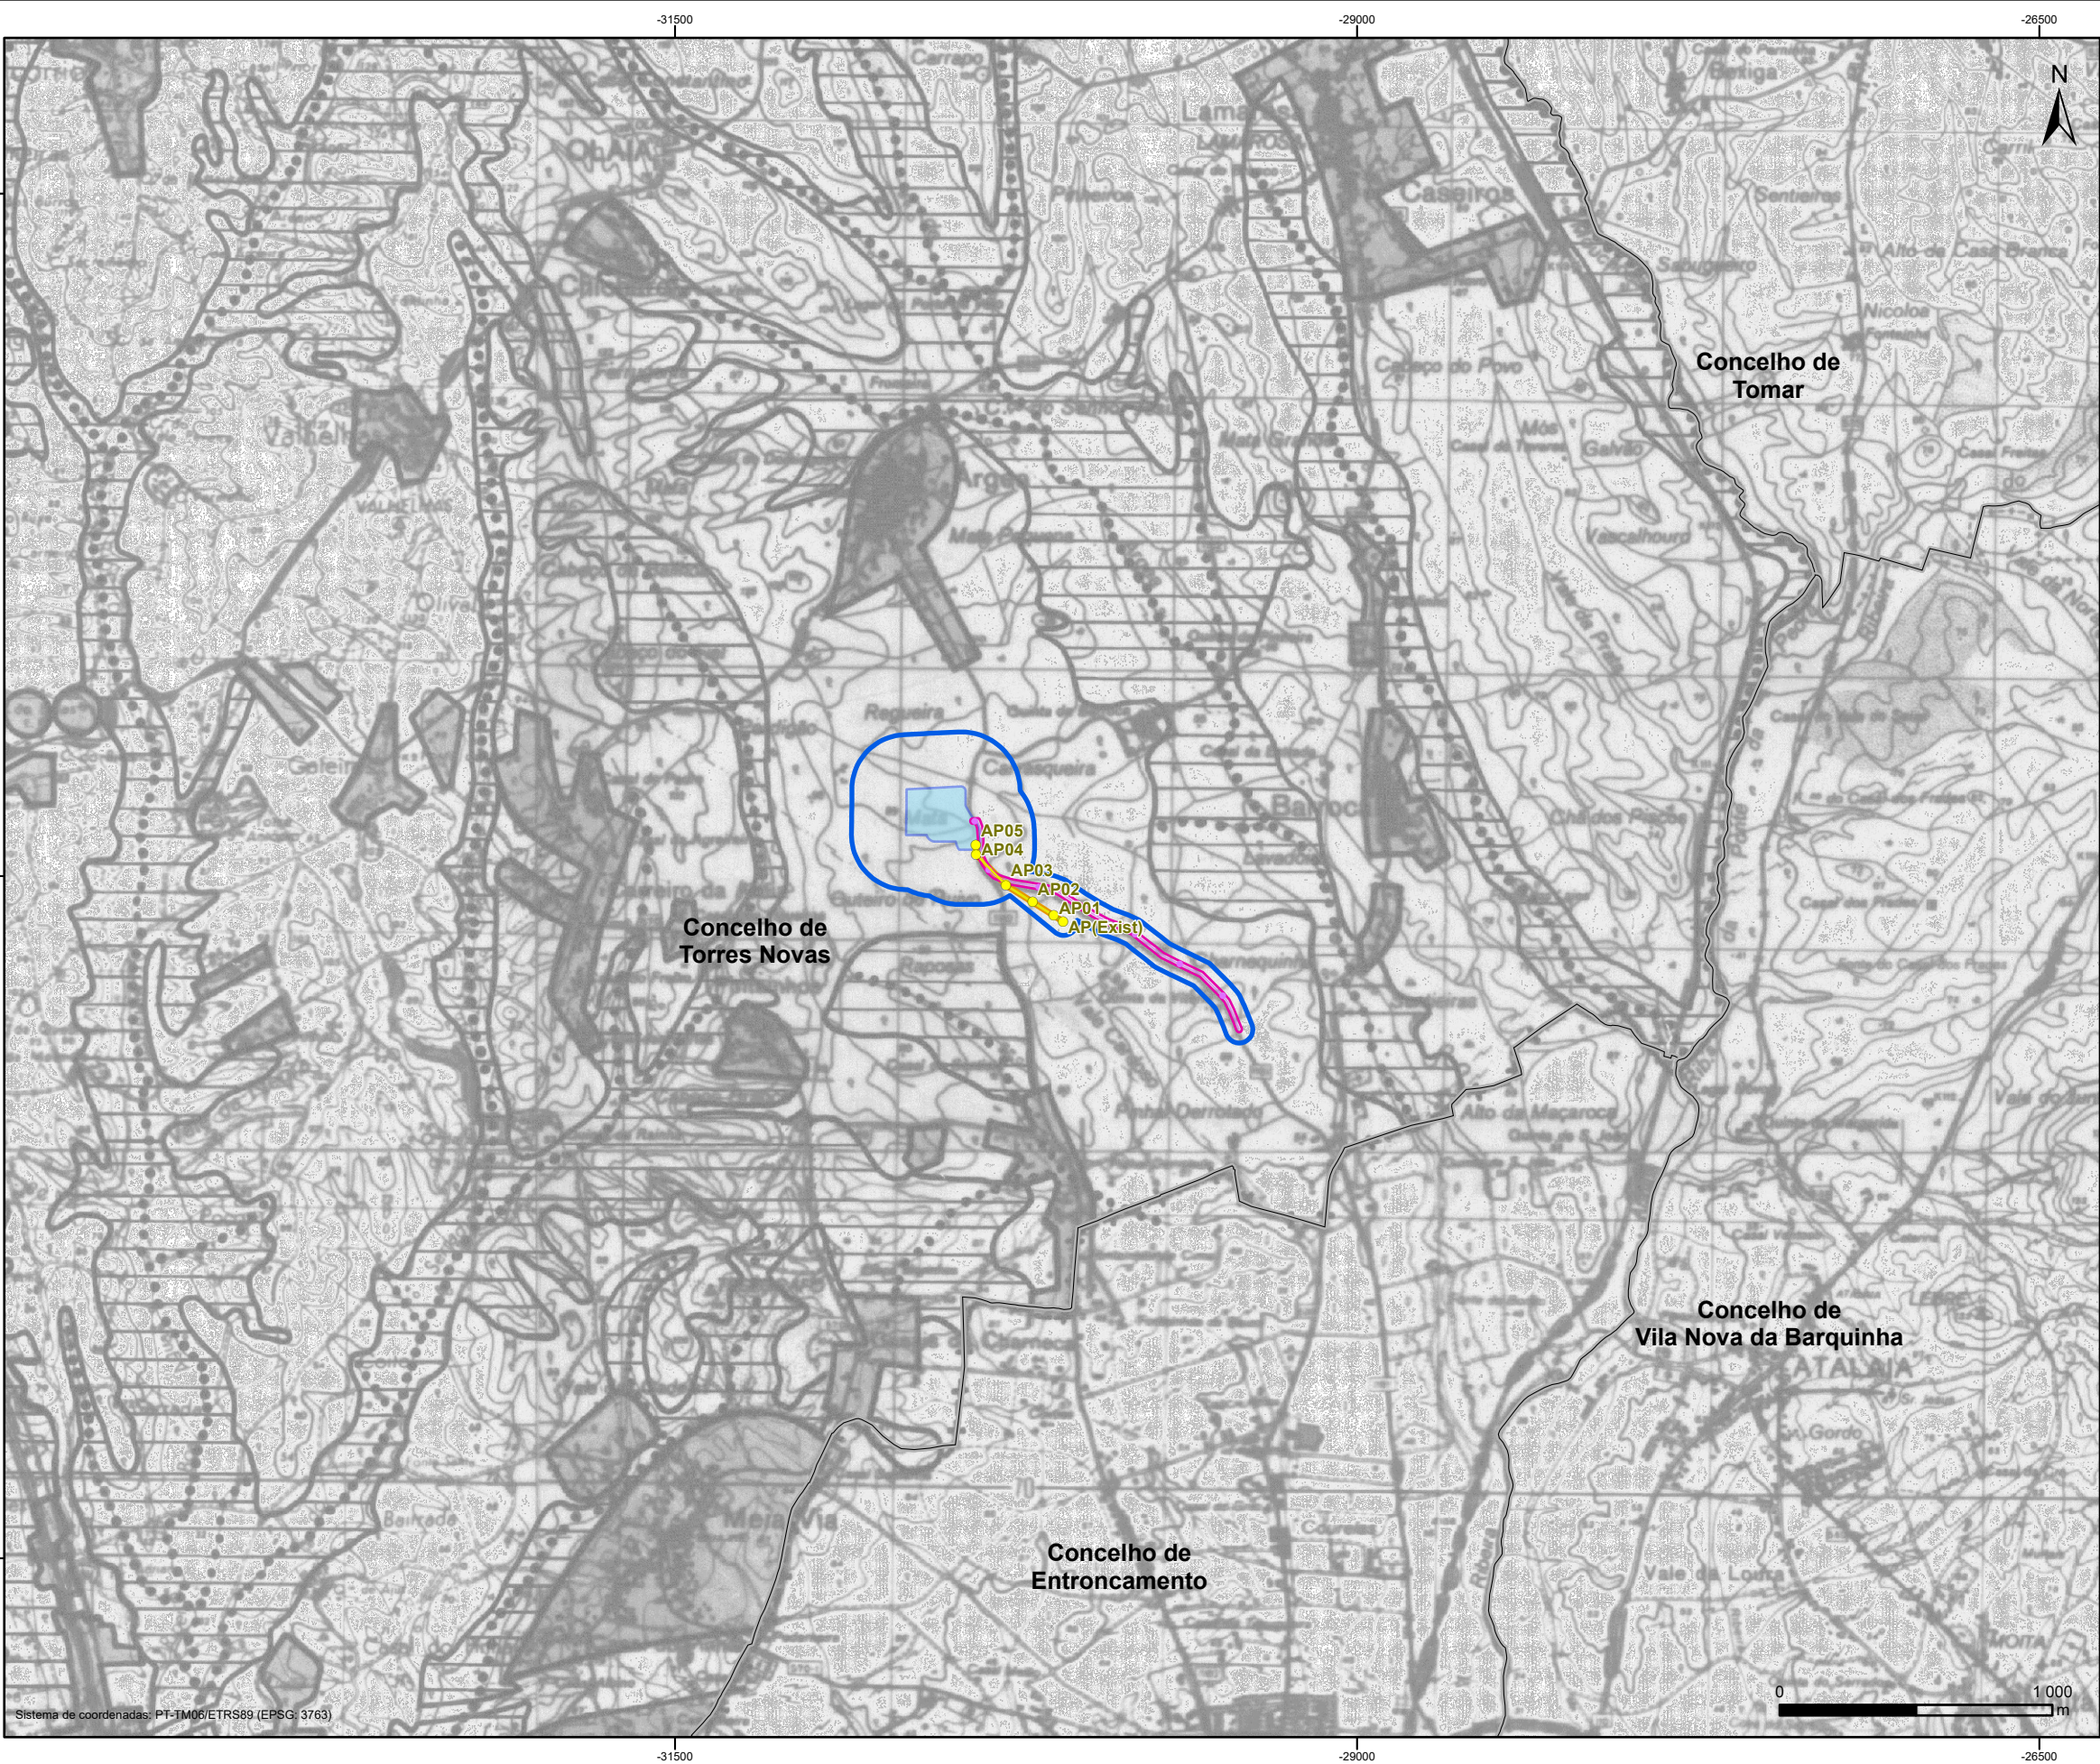

Unidade de Produção de Biometano de Torres Novas (UPB TN)

- Área de estudo
- Área de implantação da UPB
- Linha elétrica média tensão 30 kV e respetiva faixa de proteção
- Gasoduto e respetiva faixa de proteção

Reserva Ecológica Nacional

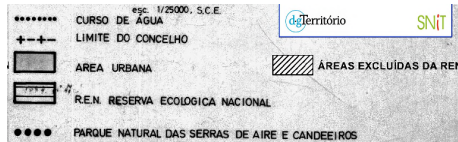

Fonte: CCDR-LVT (2022)

Limites de concelho

Fonte: DGT, CAOP (2024)



UNIDADE DE PRODUÇÃO DE BIOMETANO DE TORRES NOVAS

Projeto	A. Peixoto				
Desenhado	A. Pires				
Verificado	S. Serra				
Aprovado	S. Serra	Rev.	Data		Aprov.

Escala
1/25 000

Fase
PEDIDO DE ELEMENTOS ADICIONAIS
Designação
RESERVA ECOLÓGICA NACIONAL DE TORRES NOVAS

Número	203	Revisão	00
Ficheiro	T2025-0064-02-EX-ENV-PEA-203	Folha	1/1
Processo	T2025-0064-02	Data	Fevereiro 2026