


Este desenho é propriedade do GRUPO QUADRANTE, não podendo ser utilizado ou reproduzido no todo ou em parte, cou comunicado a terceiros, sem a sua expressa autorização. Este desenho só é válido para construção depois de devidamente assinado.

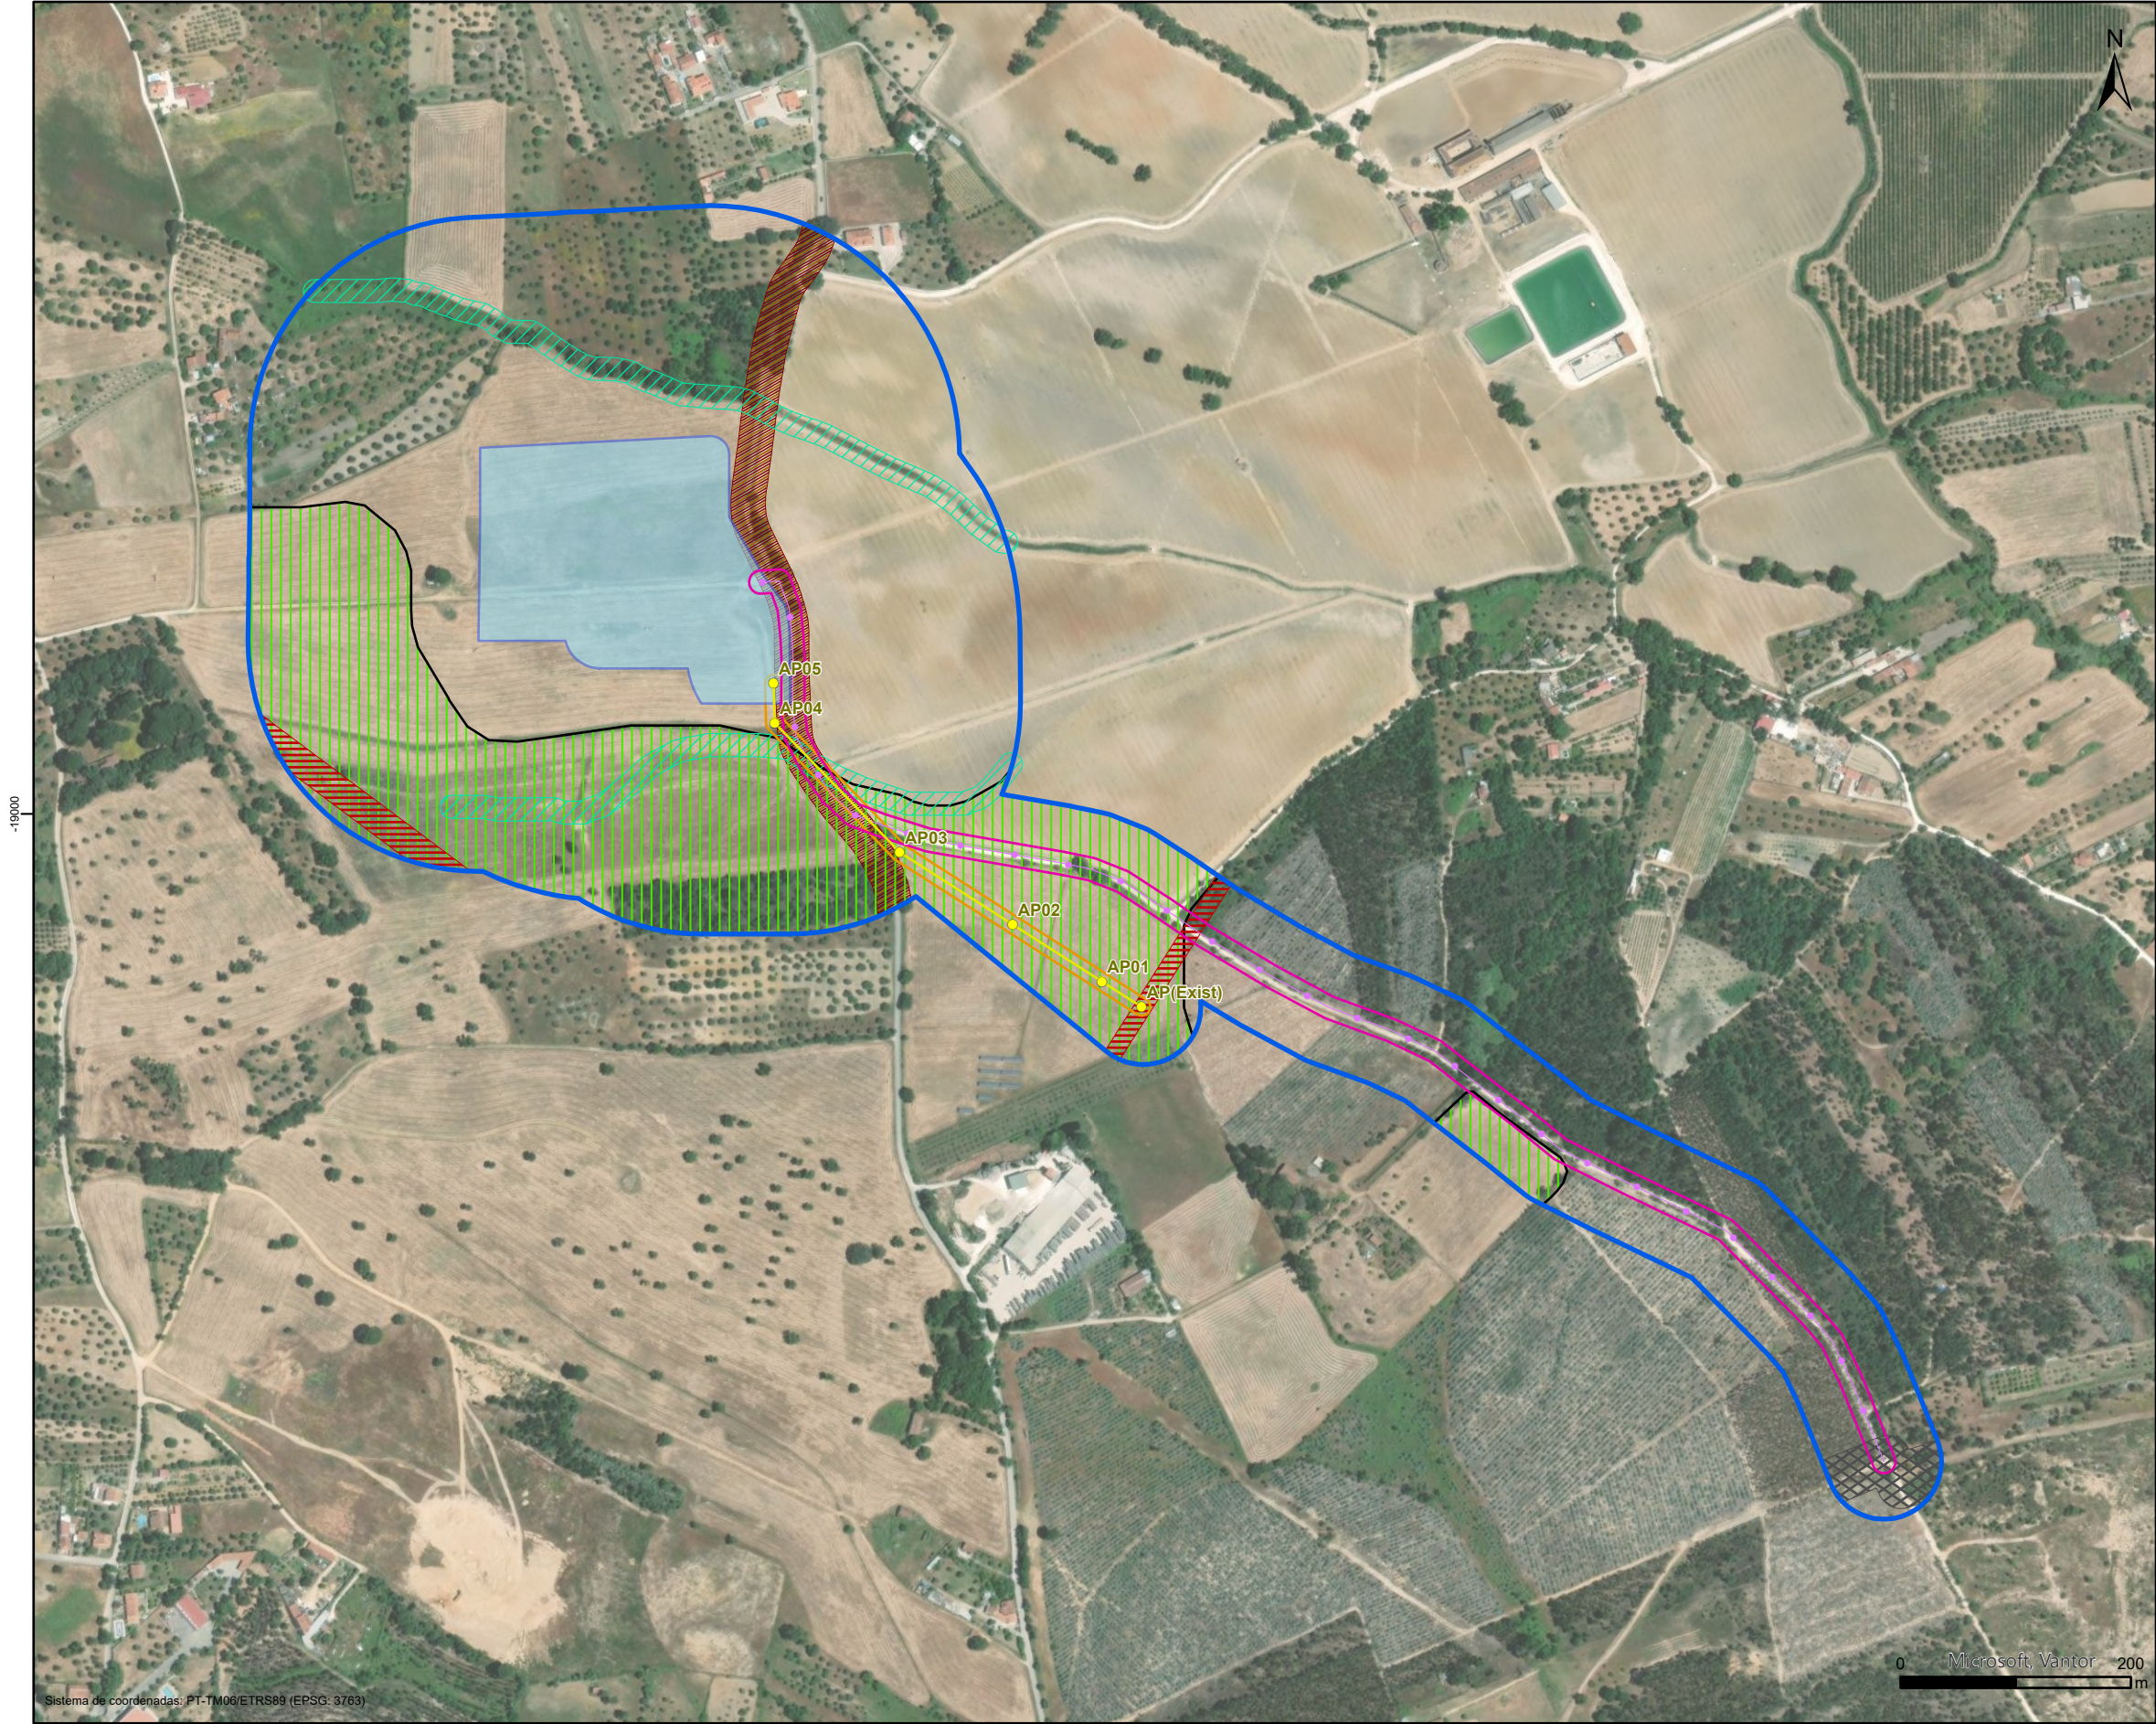

Unidade de Produção de Biometano de Torres Novas (UPB TN)

- Área de estudo
- Área de implantação da UPB
- Linha elétrica média tensão 30 kV e respetiva faixa de proteção
- Gasoduto e respetiva faixa de proteção

Condicionantes

- Reserva Agrícola Nacional
- Domínio hídrico
- Infraestrutura elétrica e respetiva faixa de proteção
- Gasoduto e respetiva faixa de proteção
- Faixa Non Aedificandi Rodoviária



UNIDADE DE PRODUÇÃO DE BIOMETANO DE TORRES NOVAS

Projeto	A. Peixoto				
Desenho	A. Pires				
Verificação	S. Serra				
Aprovação	S. Serra	Rev.	Data		Aprov.

1/6 000

Fase: PEDIDO DE ELEMENTOS ADICIONAIS

Designação: SÍNTESE DE CONDICIONANTES

Número	204	Revisão	00
Ficheiro	T2025-0064-02-EX-ENV-EIA-204	Folha	1/1
Processo	T2025-0064-02	Data	Fevereiro 2026