


Este desenho é propriedade do GRUPO QUADRANTE, não podendo ser utilizado ou reproduzido no todo ou em parte, cou comunicado a terceiros, sem a sua expressa autorização. Este desenho só é válido para construção depois de devidamente assinado.

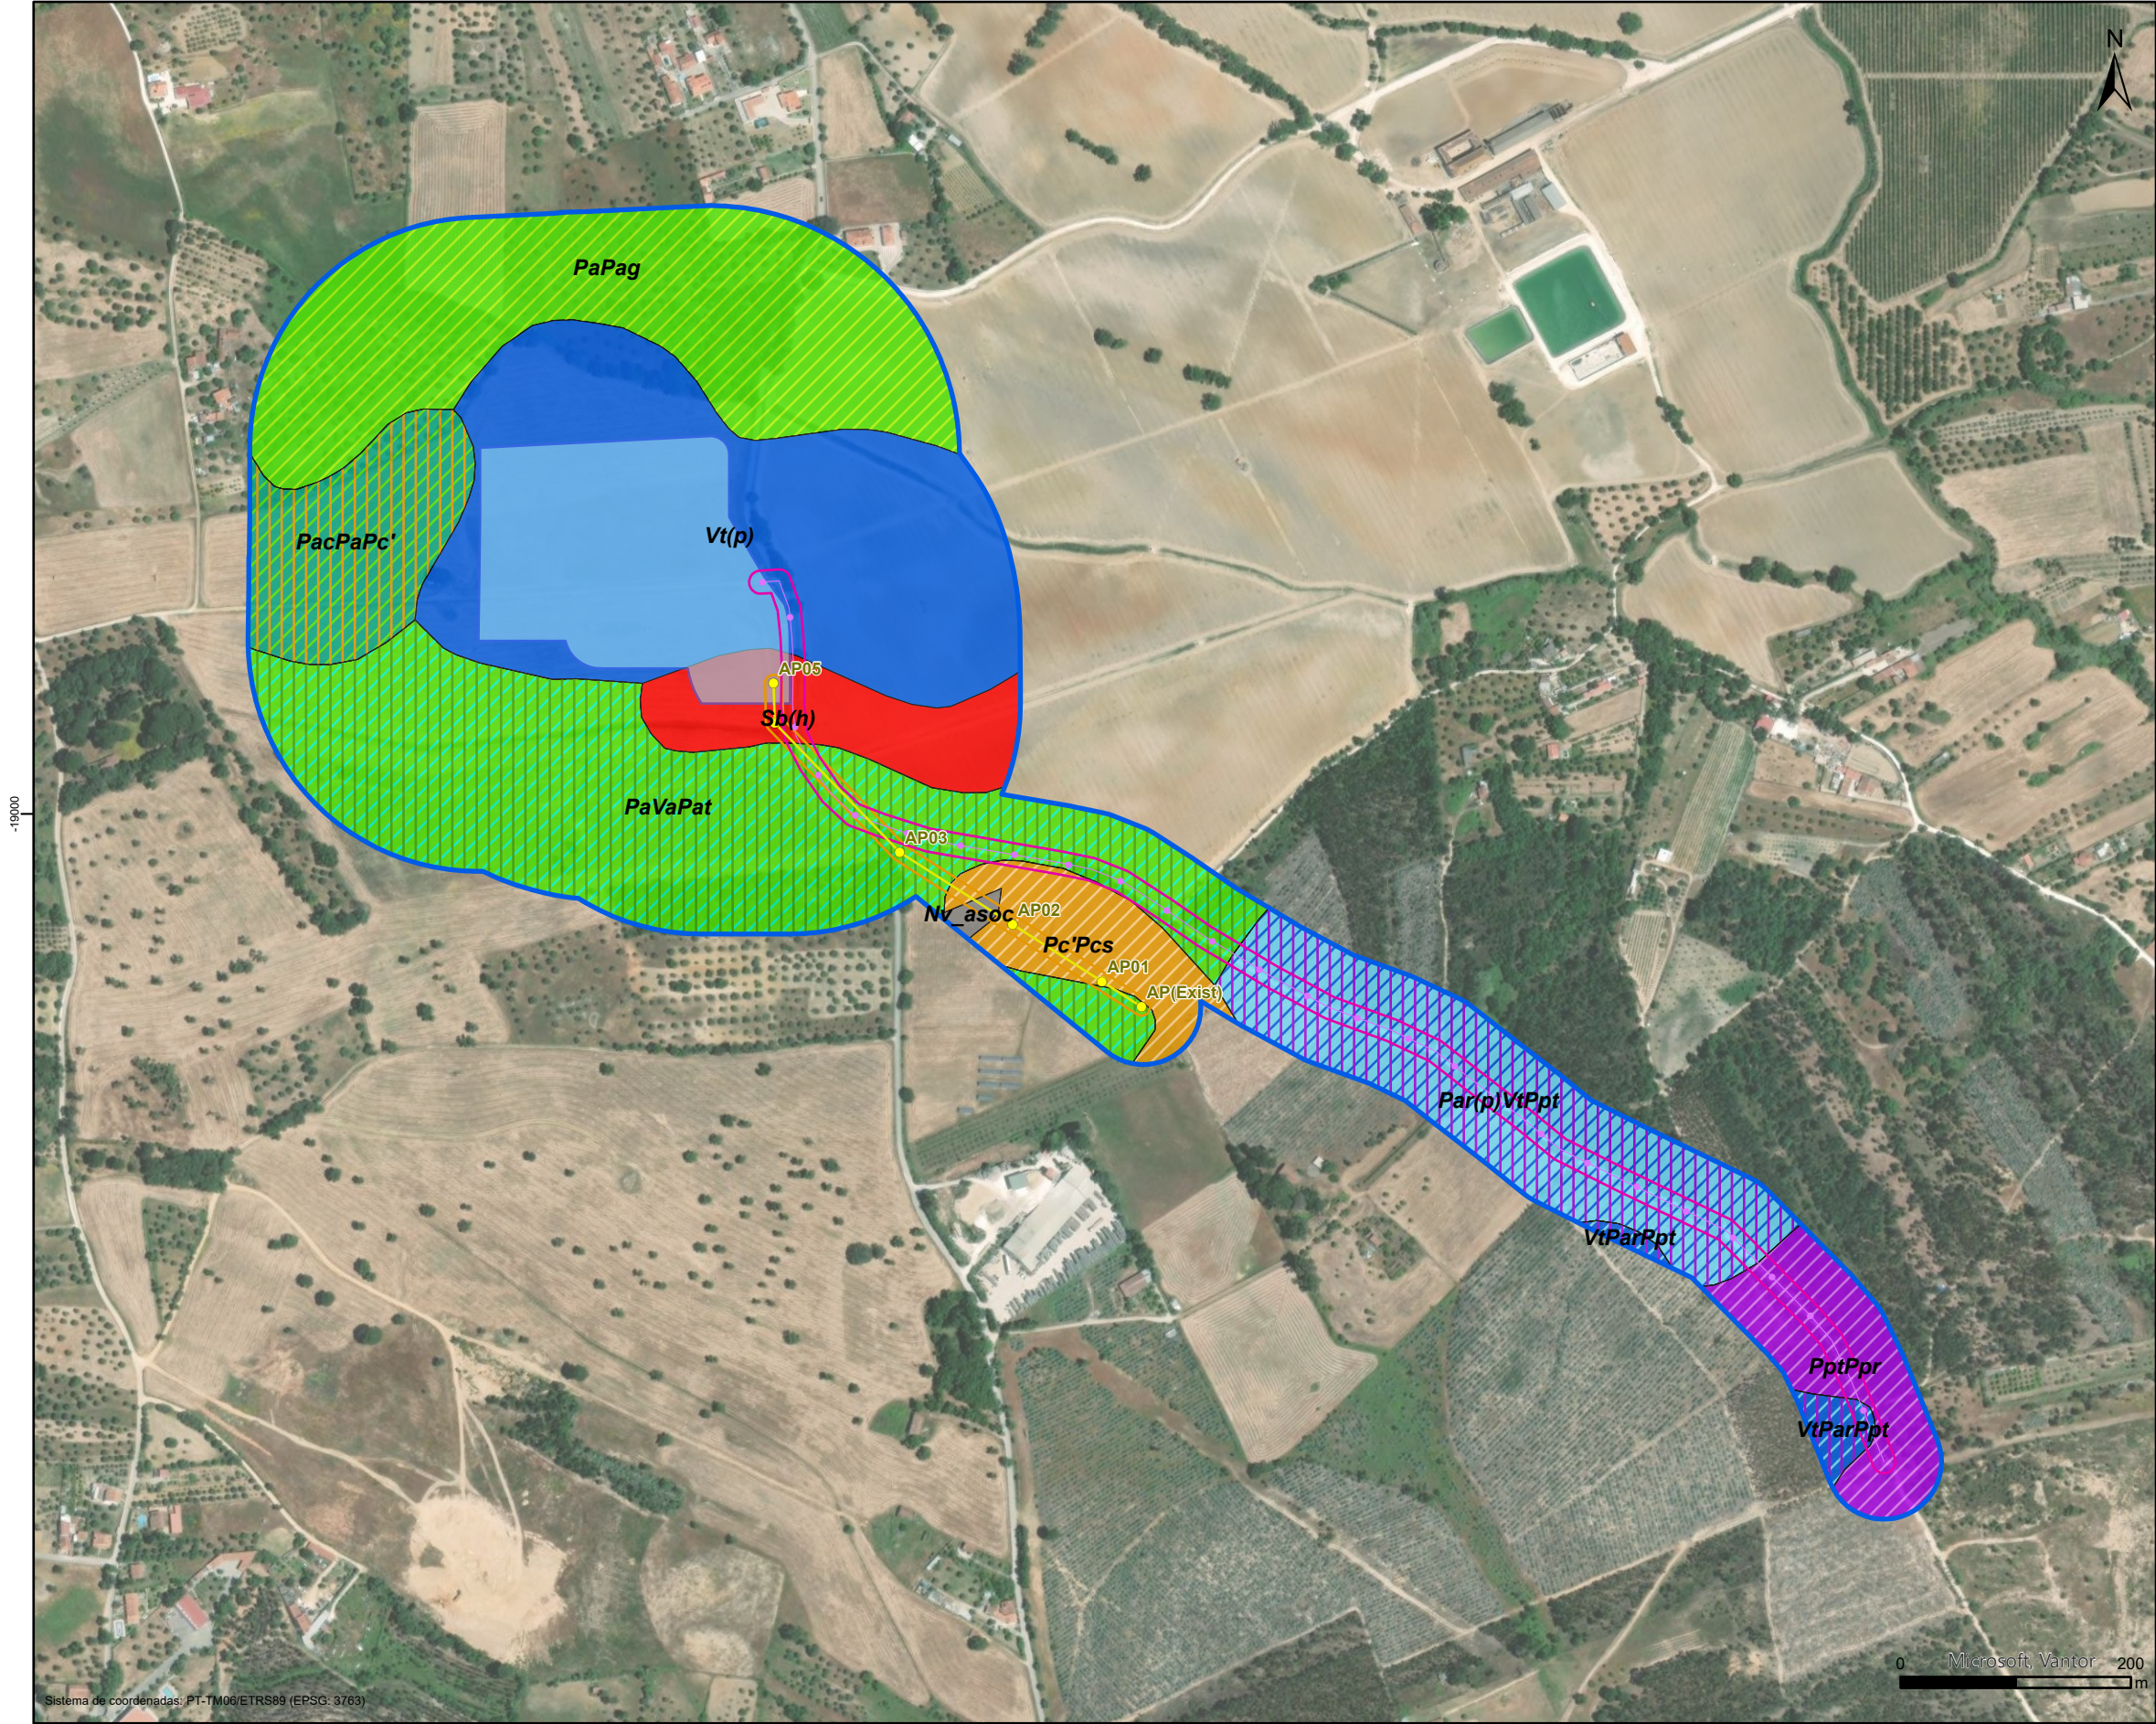

Unidade de Produção de Biometano de Torres Novas (UPB TN)

- Área de estudo
- Área de implantação da UPB
- Linha elétrica média tensão 30 kV e respetiva faixa de proteção
- Gasoduto e respetiva faixa de proteção

Solos

Nv_asoc - Área Social

Solos Argiluviciados Pouco Insaturados

- Solos Mediterrâneos

- Pa - Pardos, de Materiais Não Calcários, Normais, de depósitos argiláceos não consolidados
- Pac - Pardos de Materiais Calcários, Para-Barros, de margas ou calcários margosos ou de calcários não compactos associados com xistos, grés argilosos, argilitos ou argilas ou de grés argilosos calcários (de textura franca a franco-argilosa)
- Pag - Pardos, de Materiais Não Calcários, Para-Solos Hidromórficos, de arenitos ou conglomerados argilosos ou argilas (de textura arenosa ou franco-arenosa)
- Va - Vermelhos ou Amarelos, de Materiais Não Calcários, Normais, de depósitos argiláceos não consolidados (de textura franca a franco-argilosa)
- Pat - Pardos, de Materiais Não Calcários, Normais, de arenitos argilosos

Solos Calcários, Pardos dos Climas de Regime Xérico

- Pc' - Para-Barros, de calcários não compactos associados a dioritos, ou gabros, ou rochas eruptivas, ou cristalofílicas básicas, ou de materiais afins
- Pcs - Normais, de margas ou materiais afins

Solos Incipientes

- Sb - Solos de Baixas (Coluviössolos), Não Calcários, de textura mediana

Solos Litólicos, Não Húmicos Pouco Insaturados, Normais

- Par - de materiais arenáceos pouco consolidados (de textura arenosa a franco-arenosa)
- Vt - de arenitos grosseiros

Solos Podzolizados - Podzóis, (Não Hidromórficos), Com Surraipa, com A2 incipiente

- Ppt - de ou sobre arenitos
- Ppr - de materiais arenáceos pouco consolidados

Fonte: Cartografia dos solos, à escala 1:25 000, do norte do território continental. Informação disponibilizada por DGADR



Projeto

UNIDADE DE PRODUÇÃO DE BIOMETANO DE TORRES NOVAS

Projeto	A. Peixoto				
Desenhou	A. Pires				
Verificou	S. Serra				
Aprovou	S. Serra	Rev.	Data		Aprov.

Escala
1/6 000

Fase
PEDIDO DE ELEMENTOS ADICIONAIS

Designação
CARTA DE SOLOS

Número	350	Revisão	00
Ficheiro	T2025-0064-02-EX-ENV-PEA-350	Folha	1/1
Processo	T2025-0064-02	Data	Fevereiro 2026