


Este desenho é propriedade do GRUPO QUADRANTE, não podendo ser utilizado ou reproduzido no todo ou em parte, cou comunicado a terceiros, sem a sua expressa autorização. Este desenho só é válido para construção depois de devidamente assinado.

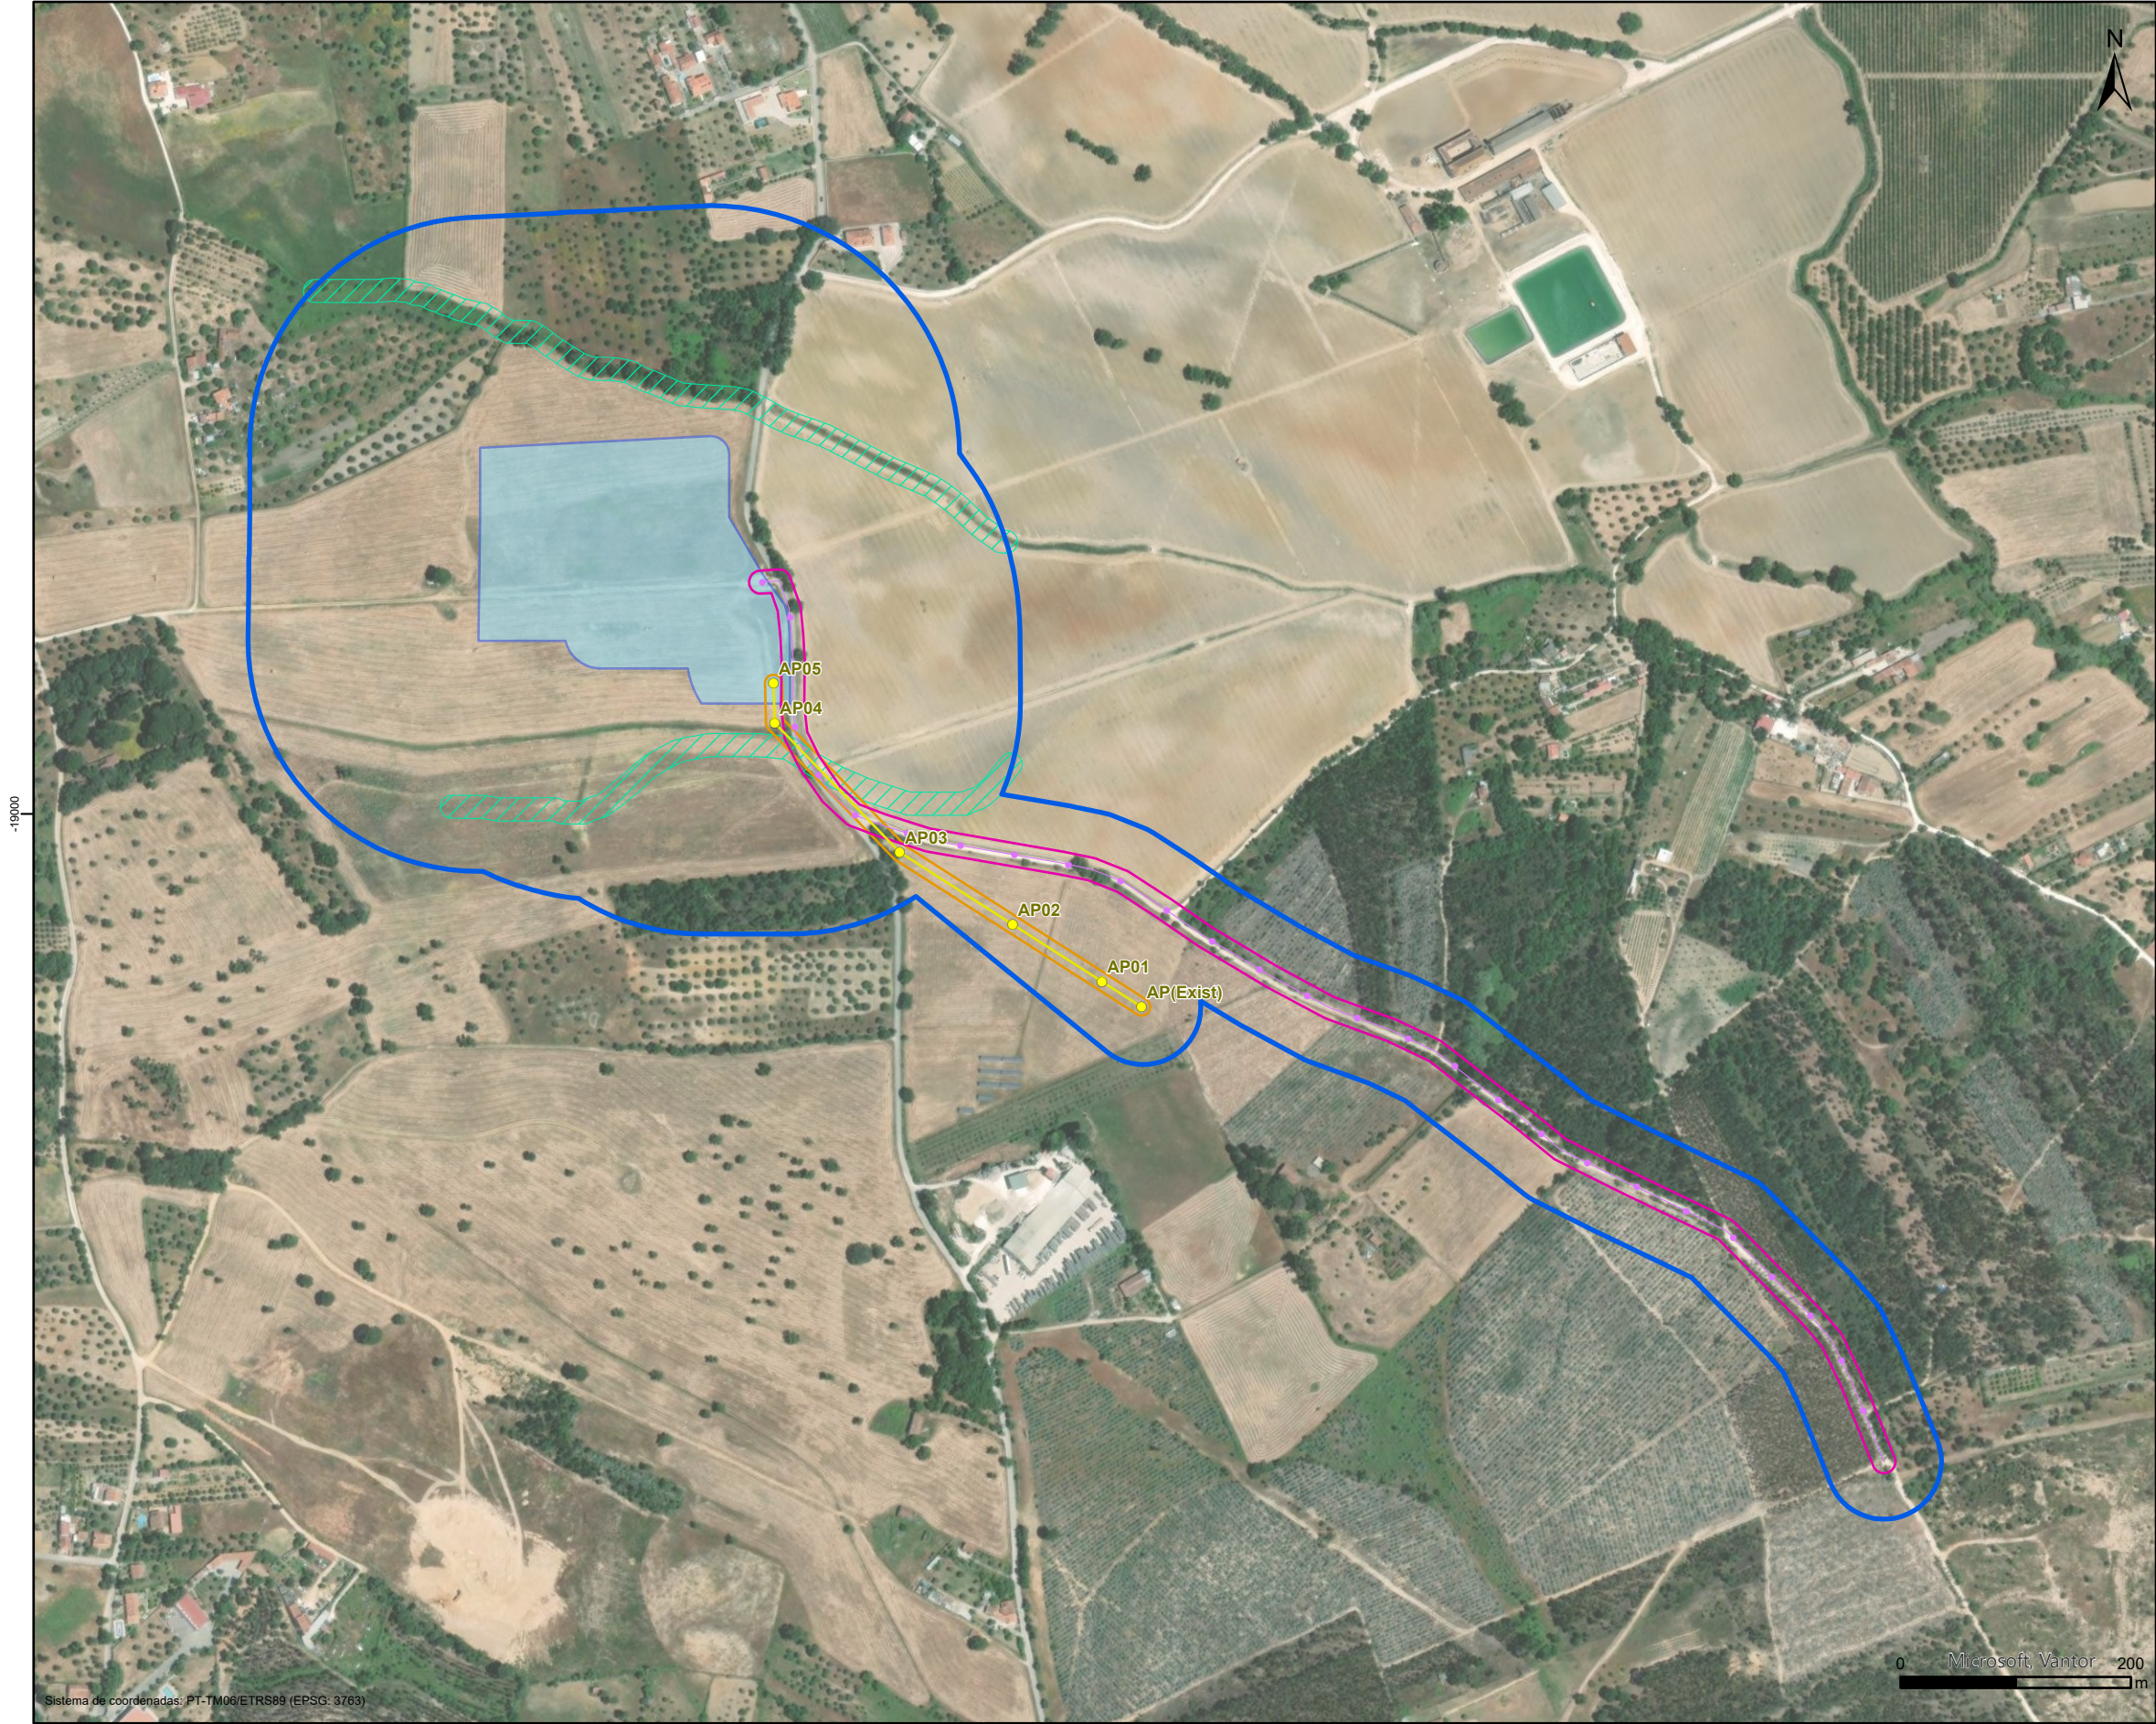

Unidade de Produção de Biometano de Torres Novas (UPB TN)

- Área de estudo
- Área de implantação da UPB
- Linha elétrica média tensão 30 kV e respetiva faixa de proteção
- Gasoduto e respetiva faixa de proteção

Domínio Hídrico

- Domínio hídrico

Fonte: Carta Militar de Portugal na escala 1:25 000 folha nº 320 CIGeoE.



Projeto

UNIDADE DE PRODUÇÃO DE BIOMETANO DE TORRES NOVAS

Projetou	A. Peixoto				
Desenhou	A. Pires				
Verificou	S. Serra				
Aprovou	S. Serra	Rev.	Data		Aprov.

Escala
1/6 000

Fase	PEDIDO DE ELEMENTOS ADICIONAIS
Designação	DOMÍNIO HÍDRICO

Número	401	Revisão	00
Ficheiro	T2025-0064-02-EX-ENV-PEA-401	Folha	1/1
Processo	T2025-0064-02	Data	Fevereiro 2026