


Este desenho é propriedade do GRUPO QUADRANTE, não podendo ser utilizado ou reproduzido no todo ou em parte, cou comunicado a terceiros, sem a sua expressa autorização. Este desenho só é válido para construção depois de devidamente assinado.

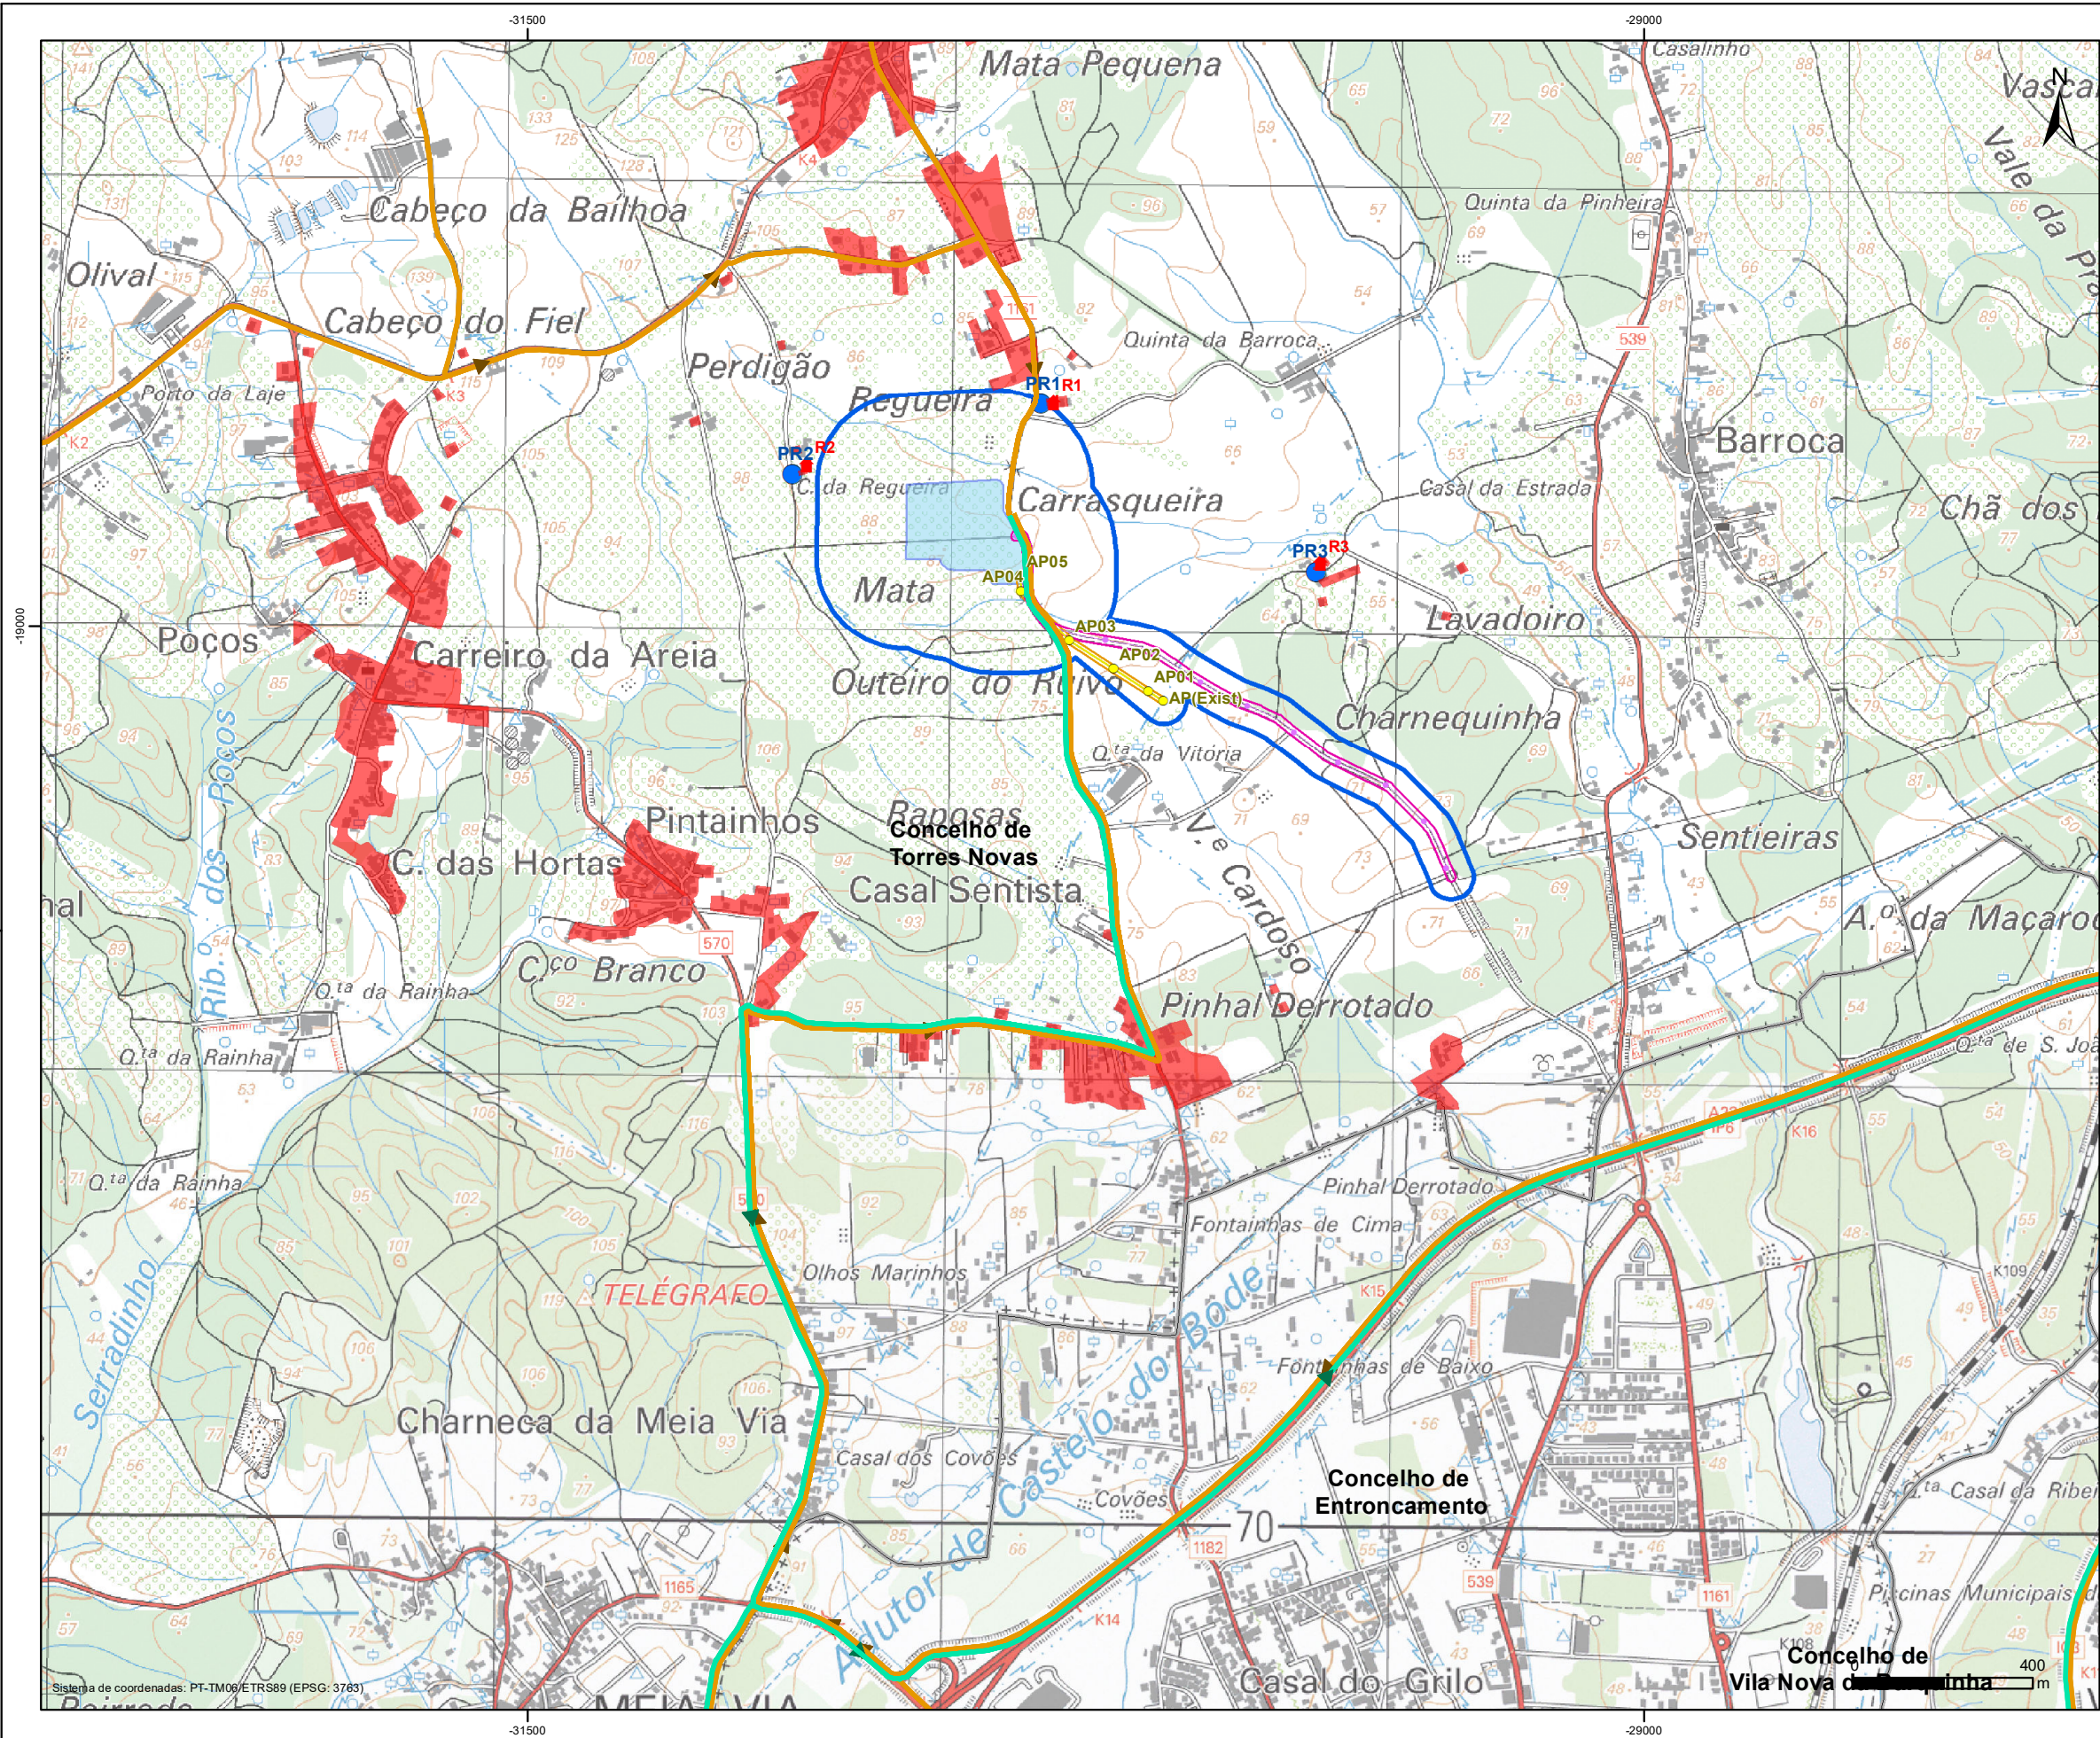

Unidade de Produção de Biometano de Torres Novas (UPB TN)

- Área de estudo
- Área de implantação da UPB
- Linha elétrica média tensão 30 kV e respetiva faixa de proteção
- Gasoduto e respetiva faixa de proteção

Ambiente Sonoro

- Recetor sensível avaliado
- Pontos de medição de ruído

Fonte: EngiAc (2025)

Percursos de Veículos Pesados

- Inbound
- Outbound

Limites de concelho

Fonte: DGT, CAOP (2024)



UNIDADE DE PRODUÇÃO DE BIOMETANO DE TORRES NOVAS

Projeto	A. Peixoto				
Desenho	A. Pires				
Verificação	S. Serra				
Aprovação	S. Serra	Rev.	Data		Aprov.

Escala: 1/15 000

Fase: PEDIDO DE ELEMENTOS ADICIONAIS

Designação: AMBIENTE SONORO: LOCALIZAÇÃO DOS PONTOS DE MEDIÇÃO DO RUÍDO E IDENTIFICAÇÃO DOS RECETORES SENSÍVEIS

Número	450	Revisão	00
Ficheiro	T2025-0064-02-EX-ENV-EIA-450	Folha	1/1
Processo	T2025-0064-02	Data	Fevereiro 2026