


Este desenho é propriedade do GRUPO QUADRANTE, não podendo ser utilizado ou reproduzido no todo ou em parte, cou comunicado a terceiros, sem a sua expressa autorização. Este desenho só é válido para construção depois de devidamente assinado.



- Unidade de Produção de Biometano de Torres Novas (UPB TN)**
- Área de estudo
 - Área de implantação da UPB
 - Linha elétrica média tensão 30 kV e respetiva faixa de proteção
 - Gasoduto e respetiva faixa de proteção
- Biótopos**
- Áreas agrícolas
 - Áreas florestadas
 - Floresta mista
 - Linhas de água

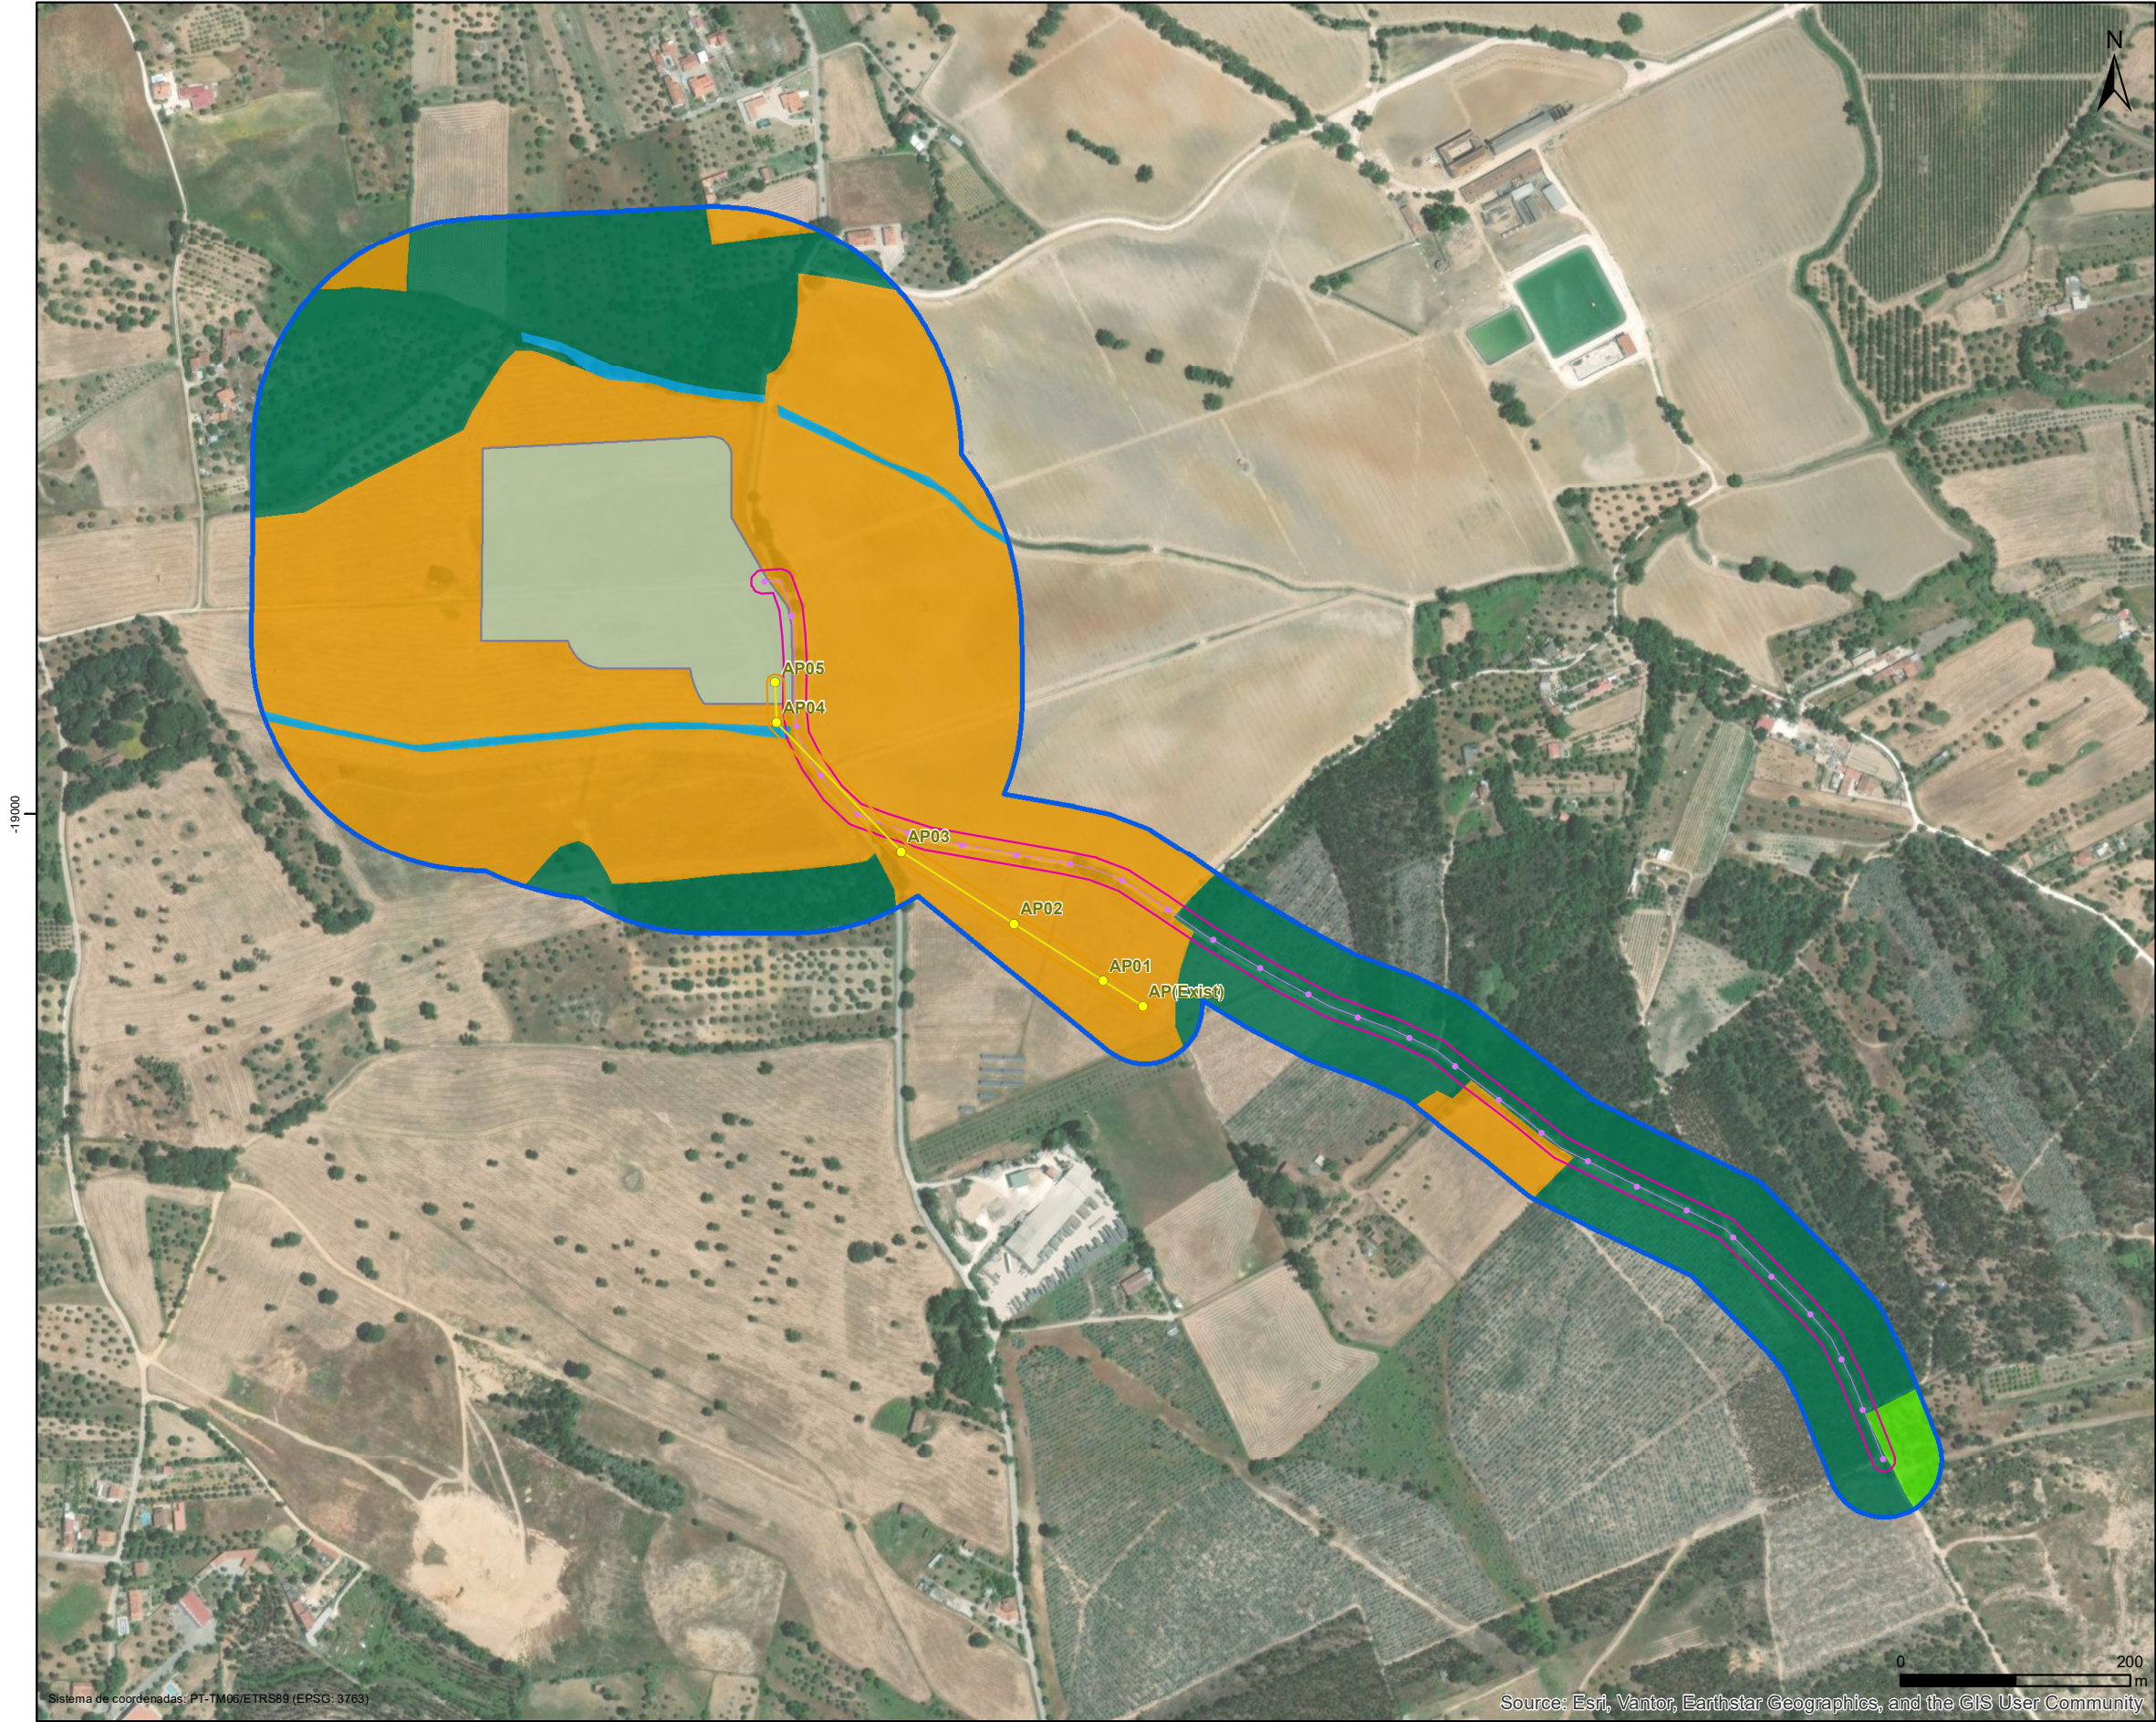

Projeto

UNIDADE DE PRODUÇÃO DE BIOMETANO DE TORRES NOVAS

Projetou	A. Peixoto				
Desenhou	A. Pires				
Verificou	S. Serra				
Aprovou	S. Serra	Rev.	Data		Aprov.

Escala
1/6 000

Fase
PEDIDO DE ELEMENTOS ADICIONAIS

Designação
BIÓTOPOS

Número	500	Revisão	00
Ficheiro	T2025-0064-02-EX-ENV-EIA-500	Folha	1/1
Processo	T2025-0064-02	Data	Fevereiro 2026