


Este desenho é propriedade do GRUPO QUADRANTE, não podendo ser utilizado ou reproduzido no todo ou em parte, cou comunicado a terceiros, sem a sua expressa autorização. Este desenho só é válido para construção depois de devidamente assinado.

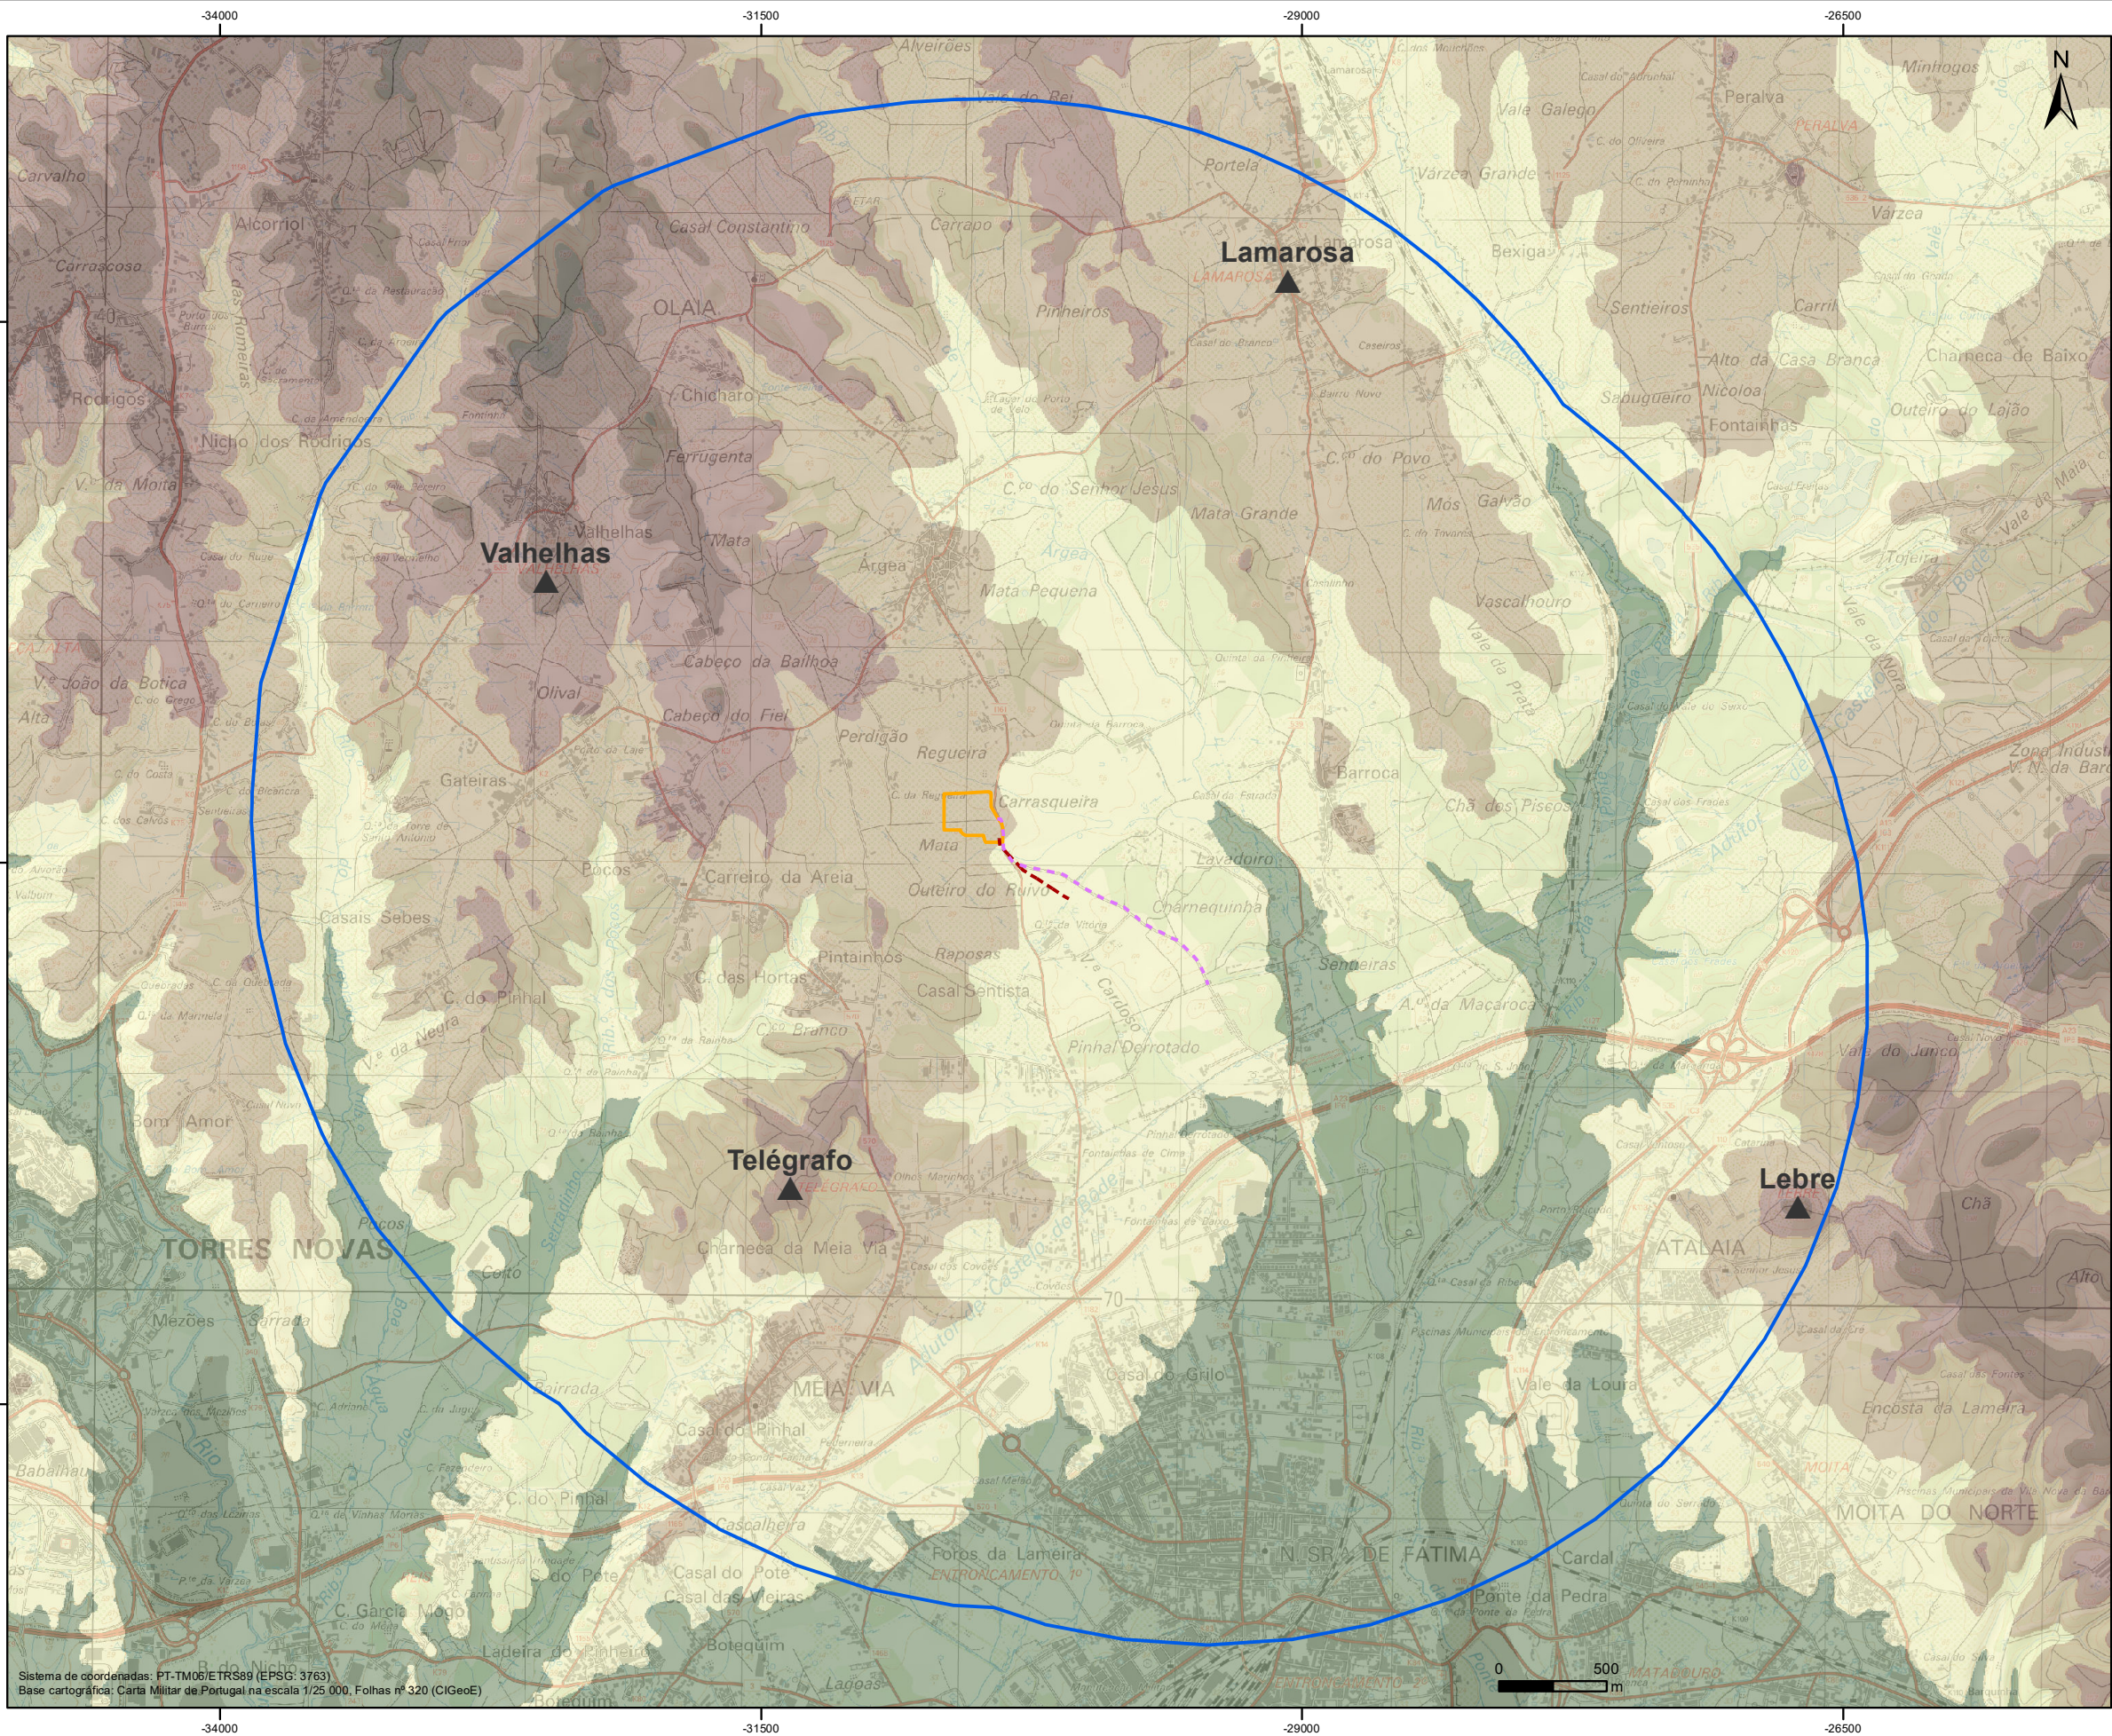

Unidade de Produção de Biometano de Torres Novas (UPB TN)

- Área de estudo
- Área de implantação da UPB TN
- Gasoduto
- Linha elétrica média tensão 30kV

Fisiografia

- Cumes

Hipsometria (m)

- < 25
- 25 - 50
- 50 - 75
- 75 - 100
- 100 - 125
- 125 - 150
- 150 - 200

- Limites de freguesia
- Limites de concelho

Fonte: DGT, CAOP (2024)



UNIDADE DE PRODUÇÃO DE BIOMETANO DE TORRES NOVAS

Projeto	S.D. Pereira				
Desenho	S.D. Pereira				
Verificação	S. Serra				
Aprovação	S. Serra	Rev.	Data		Aprov.

Escala
1/31 000

Fase
PEDIDO DE ELEMENTOS ADICIONAIS

Designação
PAISAGEM
CARTA DE HIPSOMETRIA

Número	550	Revisão	00
Ficheiro	T2025-0064-042-EX-ENV-EIA-550_HIPSO	Folha	1/1
Processo	T2025-0064-02	Data	Fevereiro 2026